
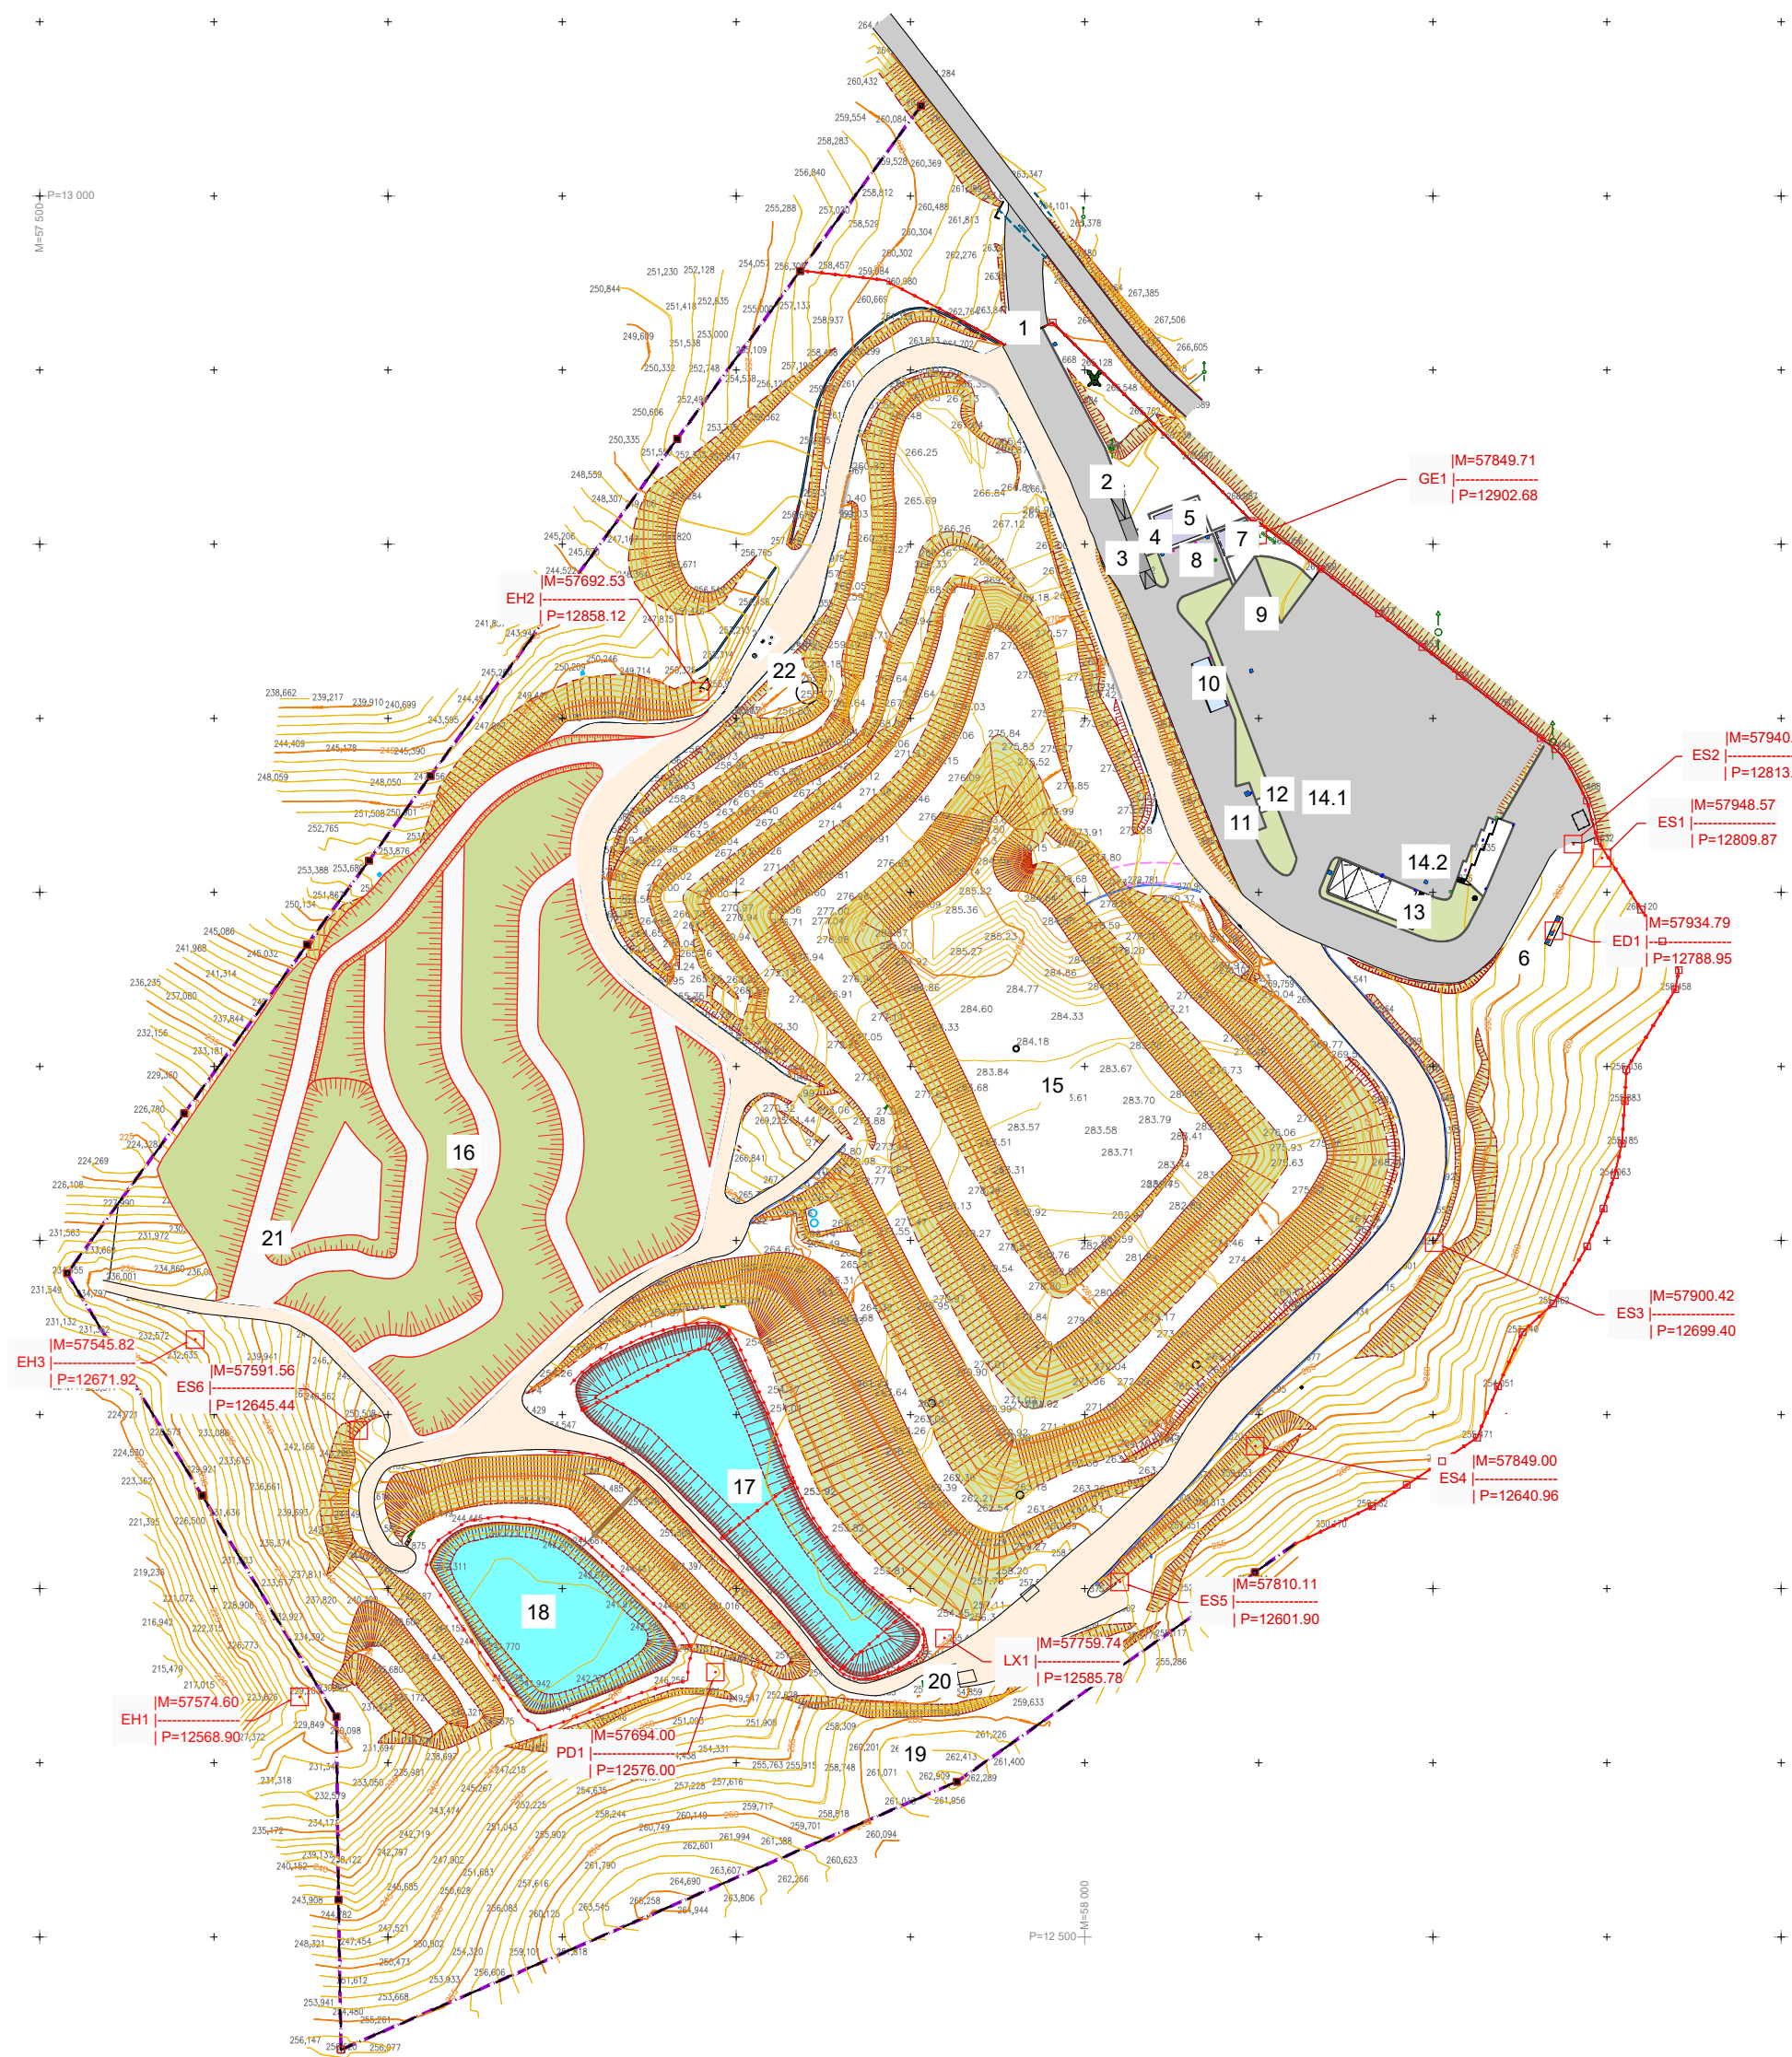


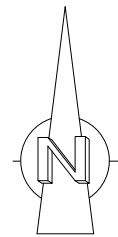

LEGENDA	
1 - PORTÃO DE ACESSO	13 - ÁREA DE MANUTENÇÃO DE MÁQUINAS
2 - CANCELA COM CONTROLO À DISTÂNCIA	14.1 - CAIXA DE HIDROCARBONETOS
3 - BÂSCULA	14.2 - CAIXA DE HIDROCARBONETOS
4 - PORTARIA	15 - CÉLULA DE DEPOSIÇÃO 1 E 2 - REENGENHARIA
5 - EDIFÍCIO ADMINISTRATIVO	16 - CÉLULA DE DEPOSIÇÃO 3
6 - FOSSA TRICOMPARTIMENTADA	17 - LAGOA I DE ARMAZENAMENTO E EVAPORAÇÃO
7 - RESERVATÓRIO DE ÁGUA	18 - LAGOA II DE ARMAZENAMENTO E EVAPORAÇÃO
8 - ESTACIONAMENTO DE LIGEIRAS	19 - ESTACÇÃO METEOROLÓGICA
9 - ESTACIONAMENTO DE PESADOS	20 - ETAL - OSMOSE INVERSA
10 - LAVAGEM DOS RODADOS	21 - ESTACÇÃO ELEVATÓRIA DA CÉLULA 3
11 - POSTO DE ABASTECIMENTO	22 - ESTACÇÃO ELEVATÓRIA DA CÉLULA 2
12 - DEPÓSITO DE COMBUSTÍVEIS (ENTERRADO)	
- VEDAÇÃO - LIMITE DE PROPRIEDADE - MARCO DE PROPRIEDADE	

REVISÃO	DESCRIÇÃO DAS ALTERAÇÕES	DATA	APROVADO
DONO DE OBRA:			
PROJECTO: - LOCAL:			
ATERRO DE RESIDUOS NÃO PERIGOSOS DE CASTELO BRANCO			
ESPECIALIDADE:		FASE:	
RESÍDUOS SÓLIDOS		LICENCIAMENTO 2ª Versão	
DESIGNAÇÃO: 12. PEÇAS DESENHADAS DE ACORDO COM A PORTARIA N.º 1023/2006			
PLANTA DE IMPLANTAÇÃO DA INSTALAÇÃO EM QUE SE INSERE A OPERAÇÃO, EM ESCALA NÃO INFERIOR A 1/2000, INDICANDO NOMEADAMENTE, A LOCALIZAÇÃO DAS ÁREAS DE GESTÃO DE RESÍDUOS, ARMAZENS DE MATÉRIAS-PRIMAS, PRODUTOS E RESÍDUOS, SISTEMAS DE TRATAMENTO DE EFLUENTES E LOCALIZAÇÃO DOS RESPECTIVOS PONTOS DE DESCARGA FINAL, OFICINAS, DEPÓSITOS, CIRCUITOS EXTERIORES E ESCRITÓRIOS			
 PROJECTOS DE ENGENHARIA E ARQUITECTURA Rua Manuel Rodrigues da Silva, nº 7C, escritório nº 6, 1600-503 Lisboa tel. nº 217 121 080 - fax nº 217 121 081 - geral@proenggel.pt		PROJECTOU: António Flor, Eng. DESENHOU: Cláudia Pereira COPIOU: VERIFICOU: Margarida Correia, Eng. APROVOU:	ESCALAS: 1/ 2000 DATA: ABRIL 2026 ARQUIVOS: P2022/001 SUBSTITUI: SUBST. POR:
ESTE DESENHO NÃO PODE SER REPRODUZIDO OU USADO PARA QUALQUER OUTRO FIM A NÃO SER O AQUI INDICADO, SEM AUTORIZAÇÃO PRÉVIA DO GABINETE PROJECTISTA			