


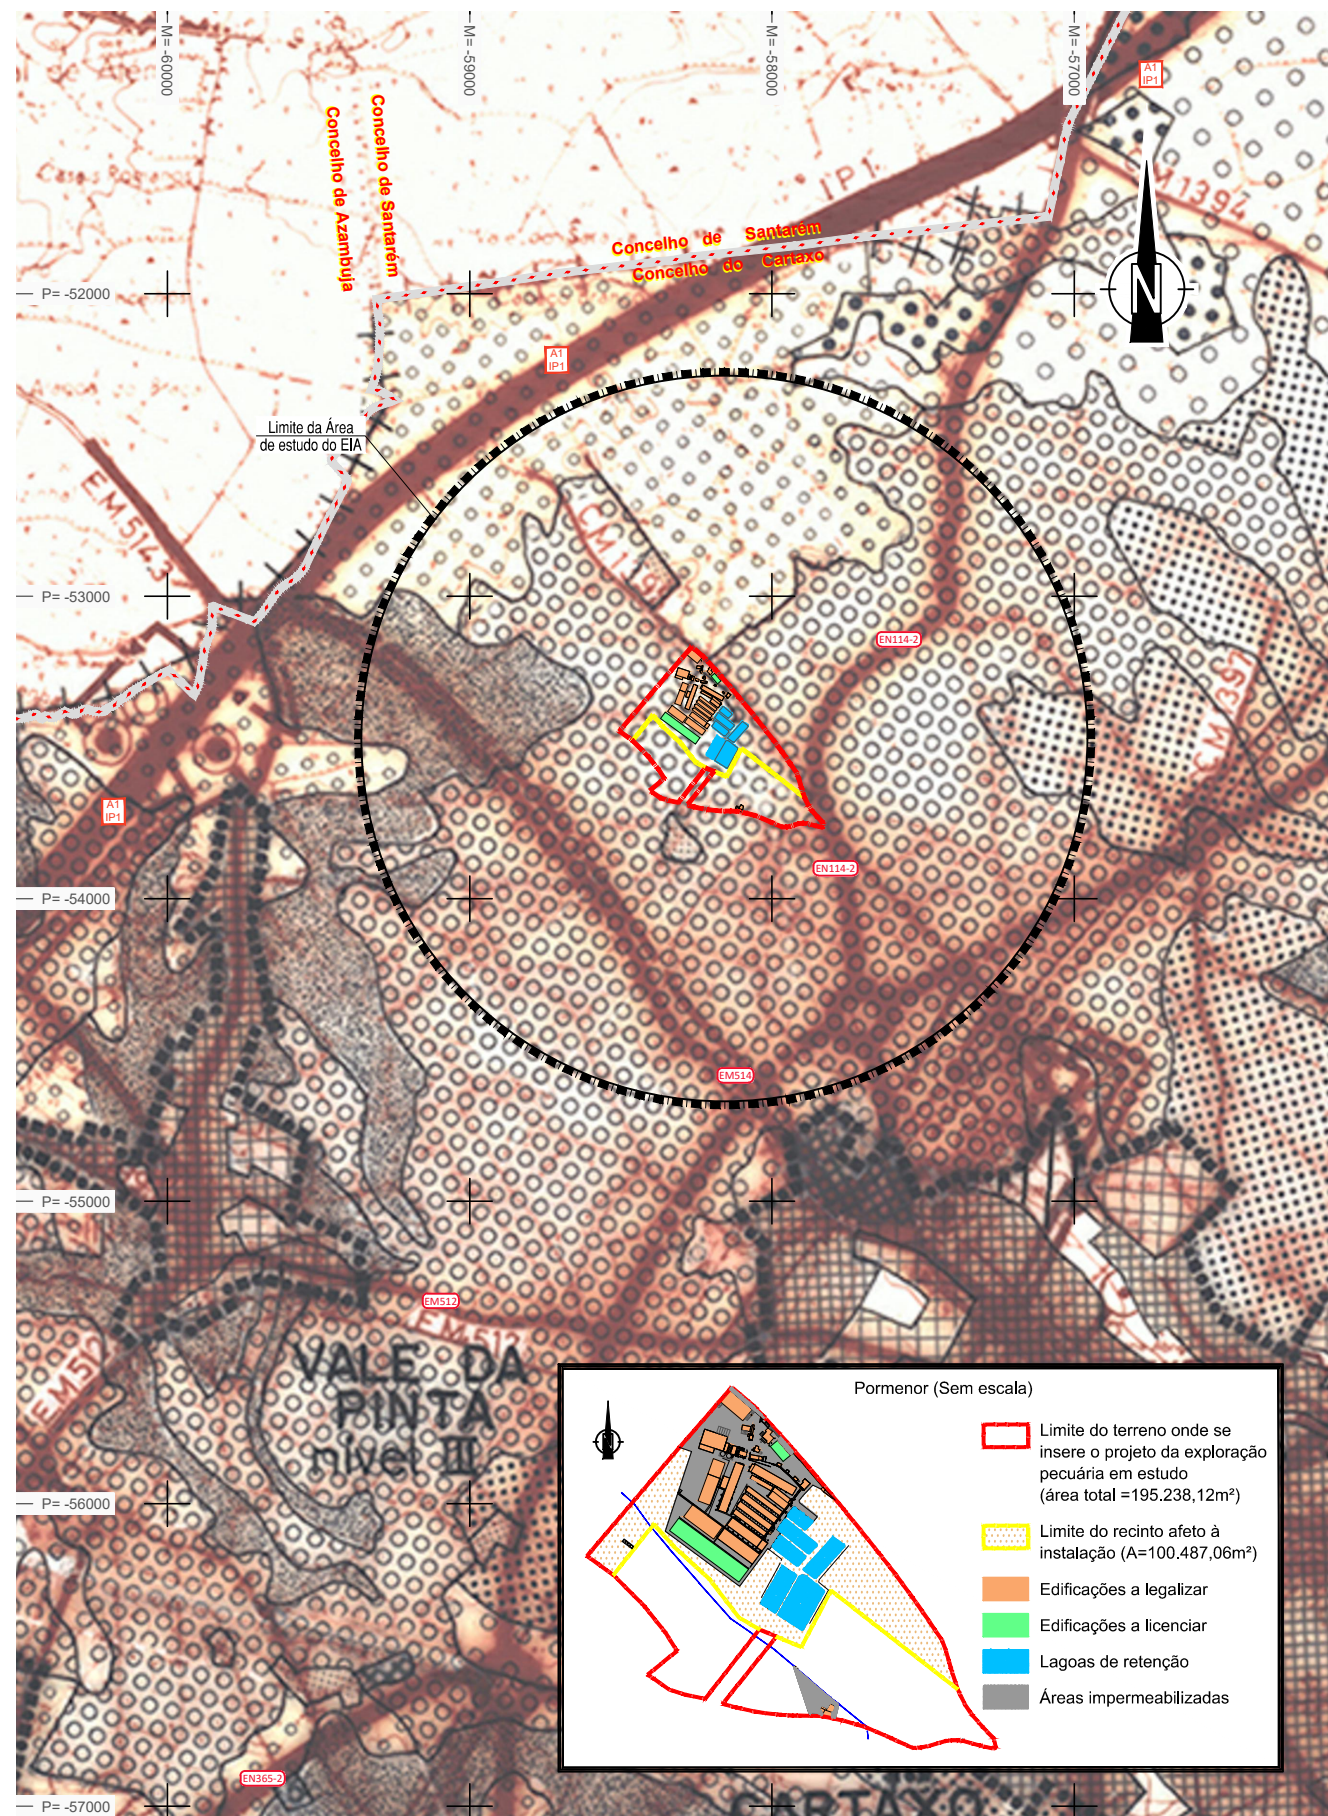

ENTIDADE / CLIENTE		DESENHO
CÂMARA MUNICIPAL DO CARTAXO		N.º F1.1
TÉCNICOS	PROJECTO	DATA
DUARTE NUNO SIMÕES	PLANO DIRECTOR do MUNICÍPIO do CARTAXO	Abril / 2014
SÉRGIO REBELO	PLANTA DE ORDENAMENTO	ESCALA
		1:25.000

DELIMITAÇÕES

- +++ concelho
- ++++ freguesia
- perímetro urbano
- aglomerados do nível V
outras áreas sociais

ESPAÇO URBANO

- área urbanizada
- área verde de protecção
e enquadramento

ESPAÇO URBANIZÁVEL

- área urbanizável

ESPAÇO INDUSTRIAL

- área industrial existente
unidade industrial existente
- área industrial proposta

ESPAÇO TURÍSTICO

- área turística/complexo turístico

ESPAÇO AGRÍCOLA

- área Agrícola da RAN
- outra área agrícola
- área agropastoril

ESPAÇO FLORESTAL

ÁREA FLORESTAL DE PRODUÇÃO

- montado de sobre
- outras matas de produção

ÁREA FLORESTAL DE PROTECÇÃO

- mata de protecção

ESPAÇO DE INDÚSTRIAS EXTRACTIVAS

- área sujeita a actividades de extracção

ESPAÇO NATURAL

- área natural
- área de vocação recreativa

ESPAÇO CANAL DE INFRAESTRUTURA

REDE NACIONAL DE ESTRADAS E CAMINHOS

- itinerário principal
- estrada nacional (existente)
- estrada nacional (projectada)
- nó viário de nível
- viaduto

REDE MUNICIPAL DE ESTRADAS E CAMINHOS

- caminho municipal (existente)
- ligação rodoviária proposta
- caminho municipal (proposto)

REDE FERROVIÁRIA

- linha ferroviária
- terminal ferroviário
- cruzamento ferroviário e rodoviário desnivelado

REDE GERAL DE TRANSPORTE DE ENERGIA EM AT


- linha de alta tensão

REDE DE SANEAMENTO BÁSICO

- conduta adutora
- furo
- estação elevatória
- reservatório
- ETAR (estação de tratamento de águas residuais)

PATRIMÔNIO CULTURAL

- MN Monumento Nacional
- IP Imóvel de Interesse Público
- Zona de Protecção
Zona Especial de Protecção

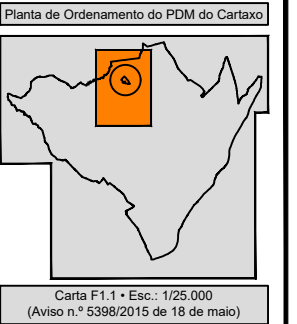

EM FORMATOS DIFERENTES DE A3 ATENDER ÀS ESCALAS GRÁFICAS



SAPOR - Sociedade Portuguesa, Lda.
Cabeços Ferreiros, Cartaxo



Título:

**PROJETO DE AMPLIAÇÃO DA EXPLORAÇÃO
DA SAPOR - SOCIEDADE PORTUGUESA, LDA.
SITUADA EM CABEÇOS FERREIROS - CARTAXO**

Estudou: Ana Teixeira
Colaborou:
Desenhou: Gonçalo Correia de Sá
Verificou:

Substitui
Substituído por

Escala numérica: 1/25.000
Escala gráfica (m):
(1/25.000) 0 100 200 300 400 500

Designação: **ESTUDO DE IMPACTE AMBIENTAL**
Extrato da Planta de Ordenamento do PDM do Cartaxo
(D.R. N.º 95 - 2.ª Série - Aviso N.º 5398/2015 de 18 de maio)

Nº do Desenho: **EIA-SAPOR-10**
Data: Maio / 2018
Folha: 1 / 2
Nº de Ordem: 10