PLANTA CHAVE

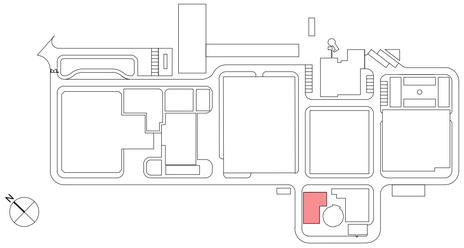

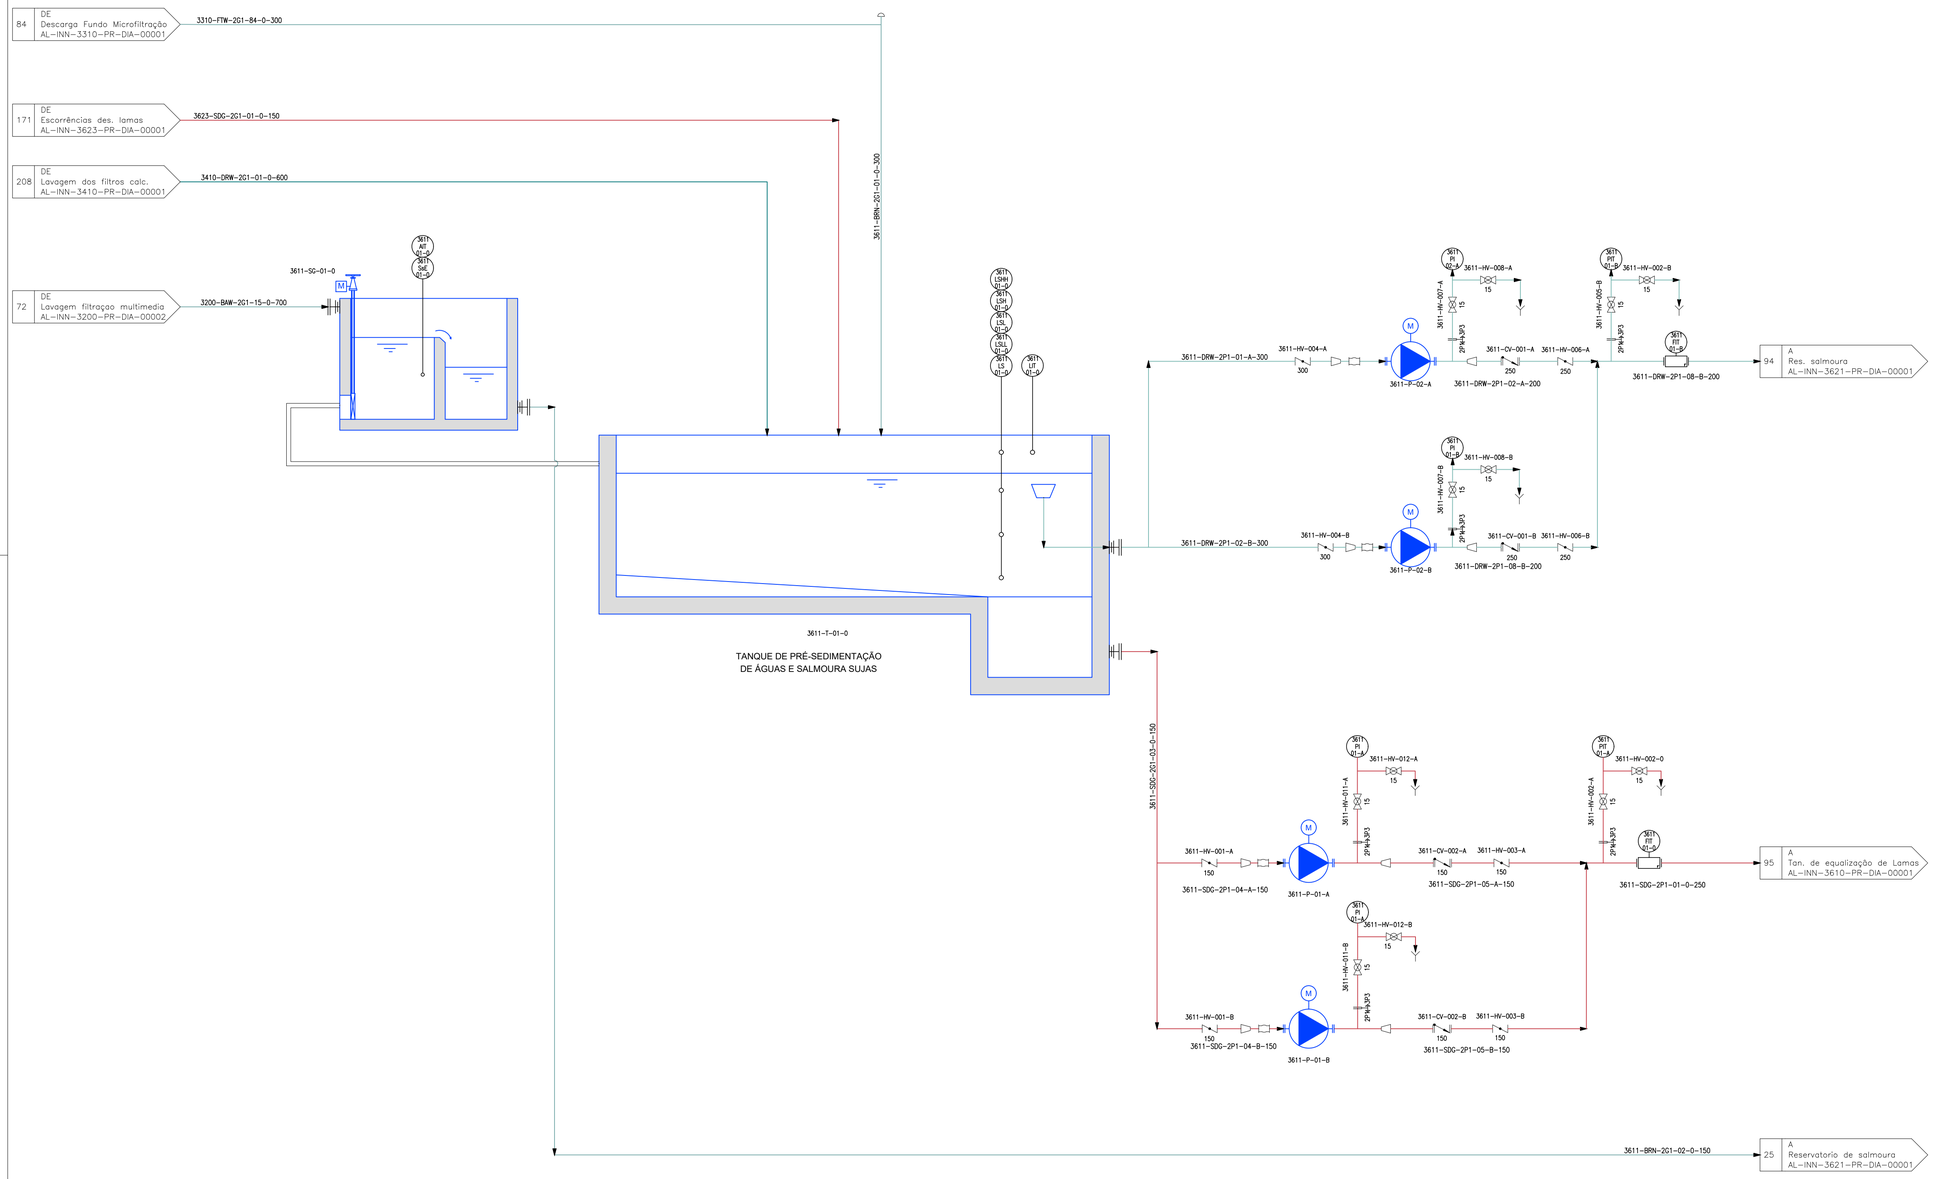

3611-T-01-0
TANQUE PRÉ-SEDIMENTAÇÃO E AGUAS SUJAS
UNIDADES: 1
VOLUME: 911 m³
MATERIAL: BETAO

3611-P-01-A /B
ESTAÇÃO ELEVATORIA DE ESCORRÊNCIAS
UNIDADES: 2 (1 + 1R)
Q: 250 m³/h
P: 10 mca
POTÊNCIA DO MOTOR: 11 kW

3611-P-02-A /B
ESTAÇAO LELVAÇAO DE SALMOURA
UNIDADES: 2
Q: 50 m³/h
P: 10 mca
POTÊNCIA DO MOTOR: 2,2 kW

Sistema de coordenadas: ETRS89/TM06 - Portugal

Índice	Designação das alterações	Data	Nome	Visto
01.0		23/01/2025	INN	FME

GS Inima | luságua | aquapor

Designação do Projecto/Empreitada: EMPREITADA DE CONCEÇÃO-CONSTRUÇÃO DO SISTEMA DE DESSALINIZAÇÃO NA REGIÃO DO ALGARVE

Fase do projeto: Projeto de execução | Formato / Impressão: A1 / 1:1

Projectou: Nome: Pedro Hernández | Rubrica:
Verificou: Nome: Francisco Maria | Rubrica:
Aprovou: Nome: Francisco Maria | Rubrica:

Aprovação ADA: Nome: | Rubrica: | Data:

Especialidade: PROCESSO

ÁGUAS DO ALGARVE — Grupo Águas de Portugal

AL-INN-3611-PR-DIA-00001

Título: P&ID. DIAGRAMAS DE PROCESSO
Tanque de Pre-Sedimentação

Escalas: S/E | Nº Folhu: 1 DE 1

Nº Desenho ADA: PS-22713-PS | Substitui doc.nº: | Substituído por doc.nº:

AL-INN-3611-PR-DIA-00001_PS-22713-PS_P&IDTANLAMSAL