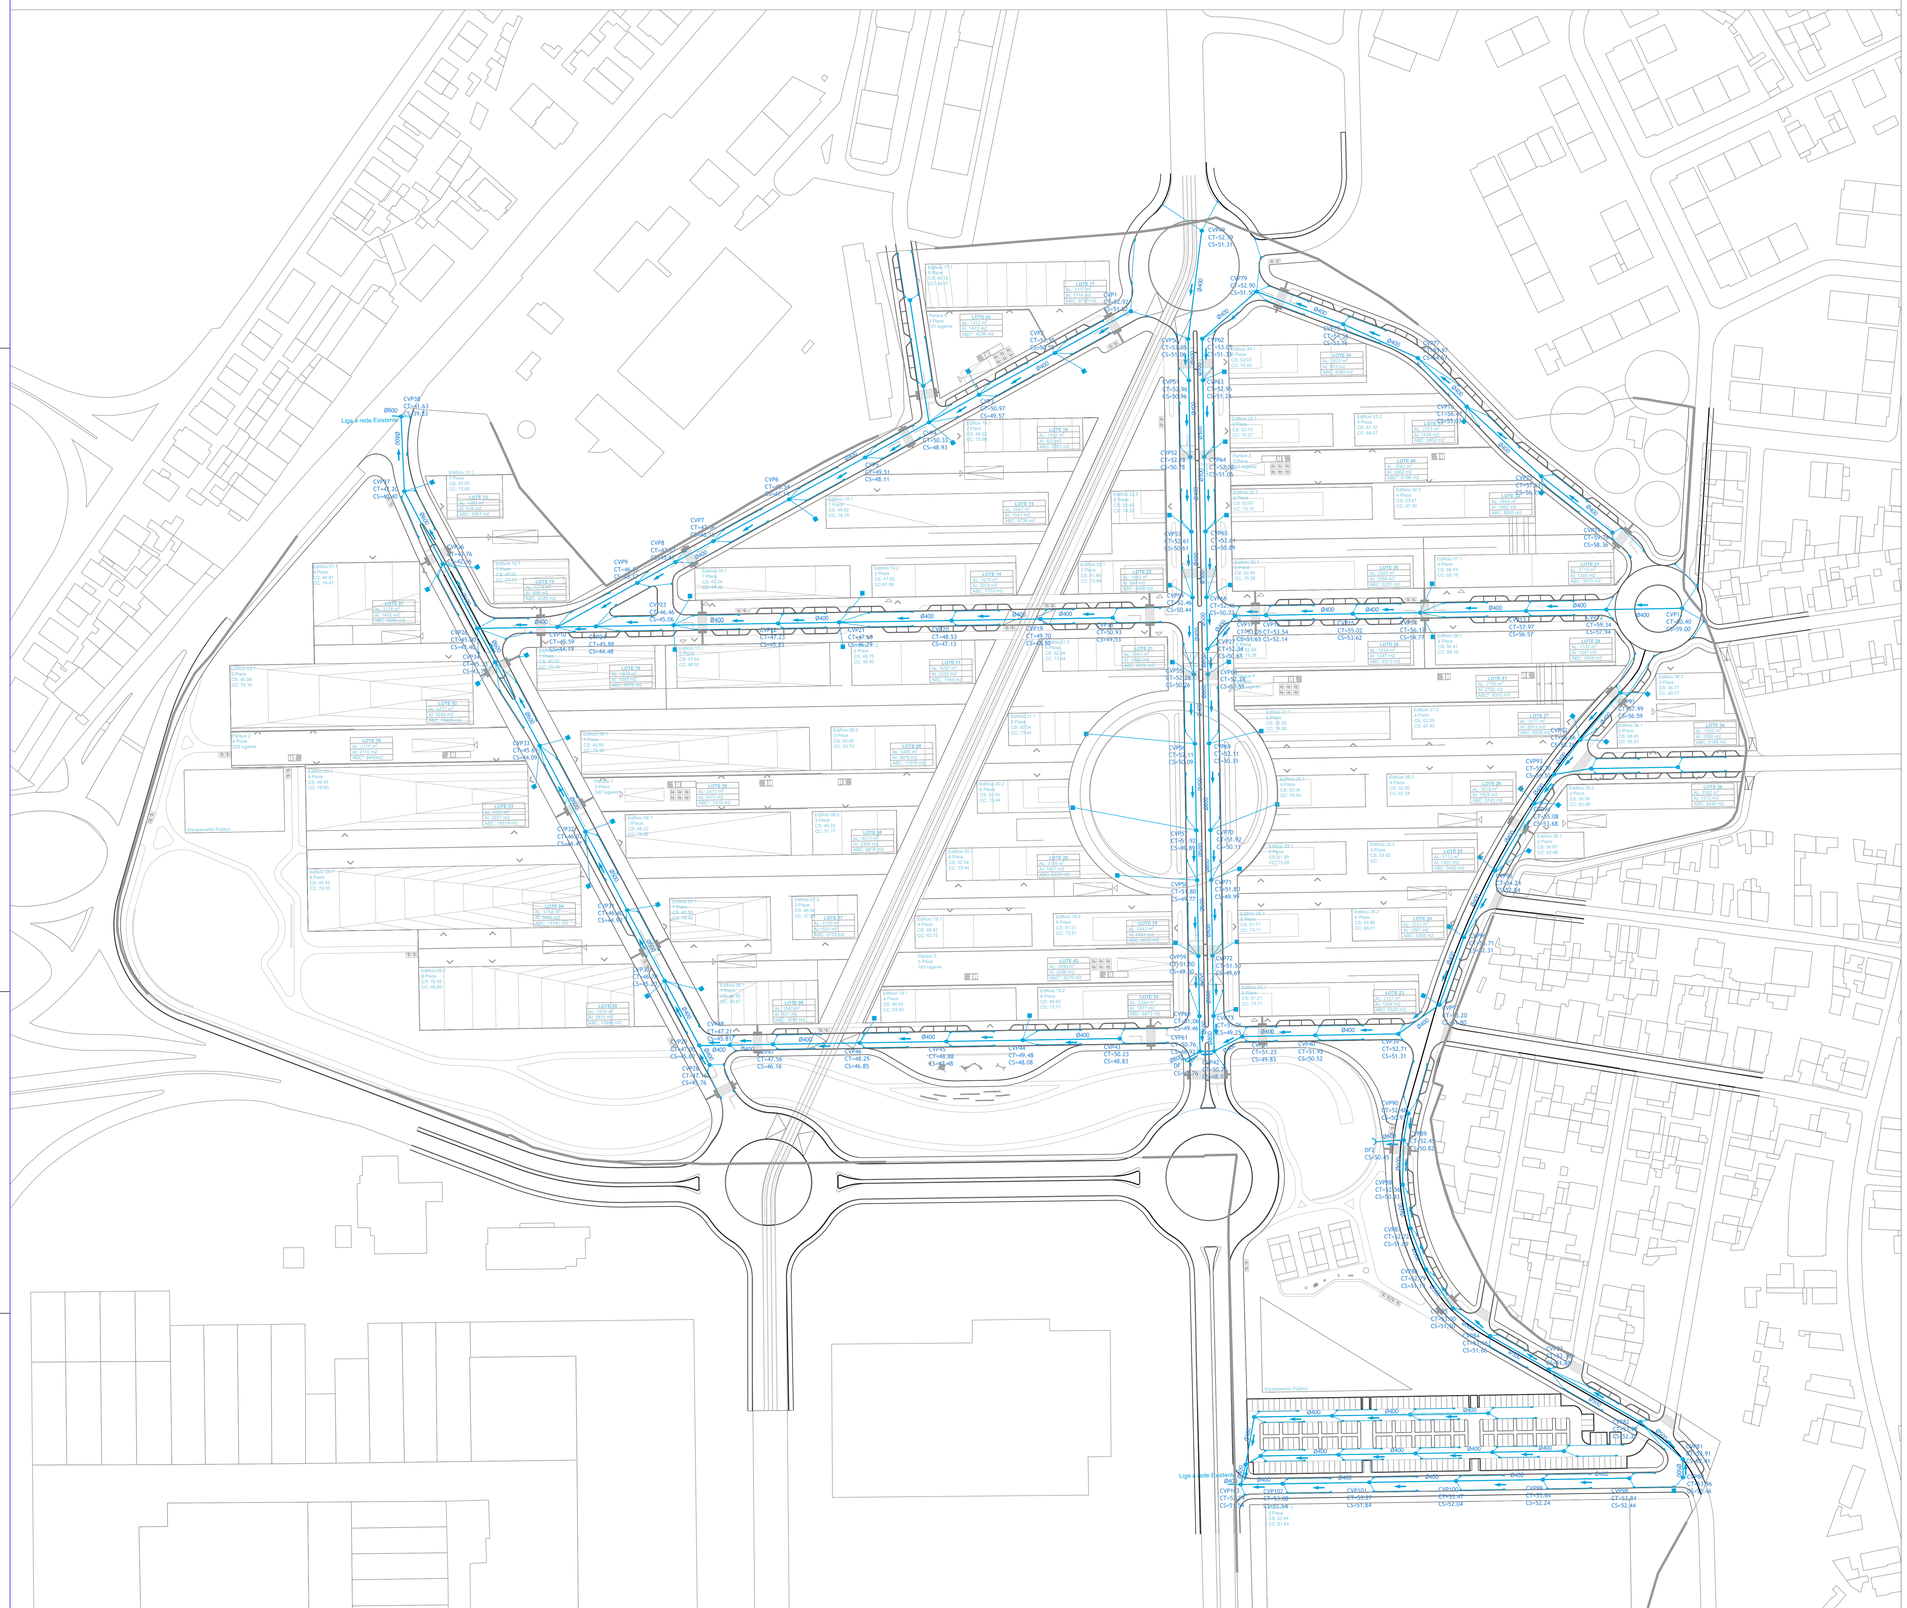

Legenda:

Rede de Drenagem de Águas Pluviais

- Rede de Drenagem de Águas Pluviais a Executar
- Rede de Drenagem de Águas Pluviais Existente
- Sentido de Escoamento

Caixa de Visita de Águas Pluviais
CT= Cota de Tampa
CT= Cota de Tampa

CRL — Caixa Ramal de ligação de Águas Pluviais

Sumidouro para Arruamento

SFR — Sumidouro Fundo Roto

CNV — Caixa Cega

A400

GREEN BY DEFAULT

EMISSÃO	DATA	DESCRIÇÃO	PROJ.	VER.	VAL.
00	2023-08-15	Primeira Emissão	CF	AP	AP
01	2024-01-16	Revisão	CF	AP	AP
02	2024-02-07	Revisão	CF	AP	AP

REQUERENTE

MOTA-ENGIL REAL ESTATE FREIXIEIRO, SOCIEDADE UNIPESSOAL LDA.

OBRA

Loteamento OPO Cty

ESPECIALIDADE

HPU-Infraestruturas Hidráulicas em Urbanização

SUB-ESPECIALIDADE

DAP - Drenagem de Águas Pluviais

TÍTULO

Planta Geral

ZONA

000 - Geral

FASE

ESP - Estudo Prévio

ESCALAS

C/INDICADO

Nº DO DESENHO

DES	2019089	000	HPU	DAP	01	001	ESP	00
Doc. Tipo	Projeto Nº	Zona	Especialidade	Sub-Especialidade	Tipo	Nº Ordem	Fase	Emissão

Reservados todos os direitos de autor para Legislação em vigor. Este desenho é parte integrante de um projecto de propriedade intelectual de A400, Projectistas e Consultores de Engenharia. Lda e não pode ser reproduzido, divulgado ou copiado, no todo ou em parte, sem autorização expressa.

www.a400.pt | a400@a400.pt