



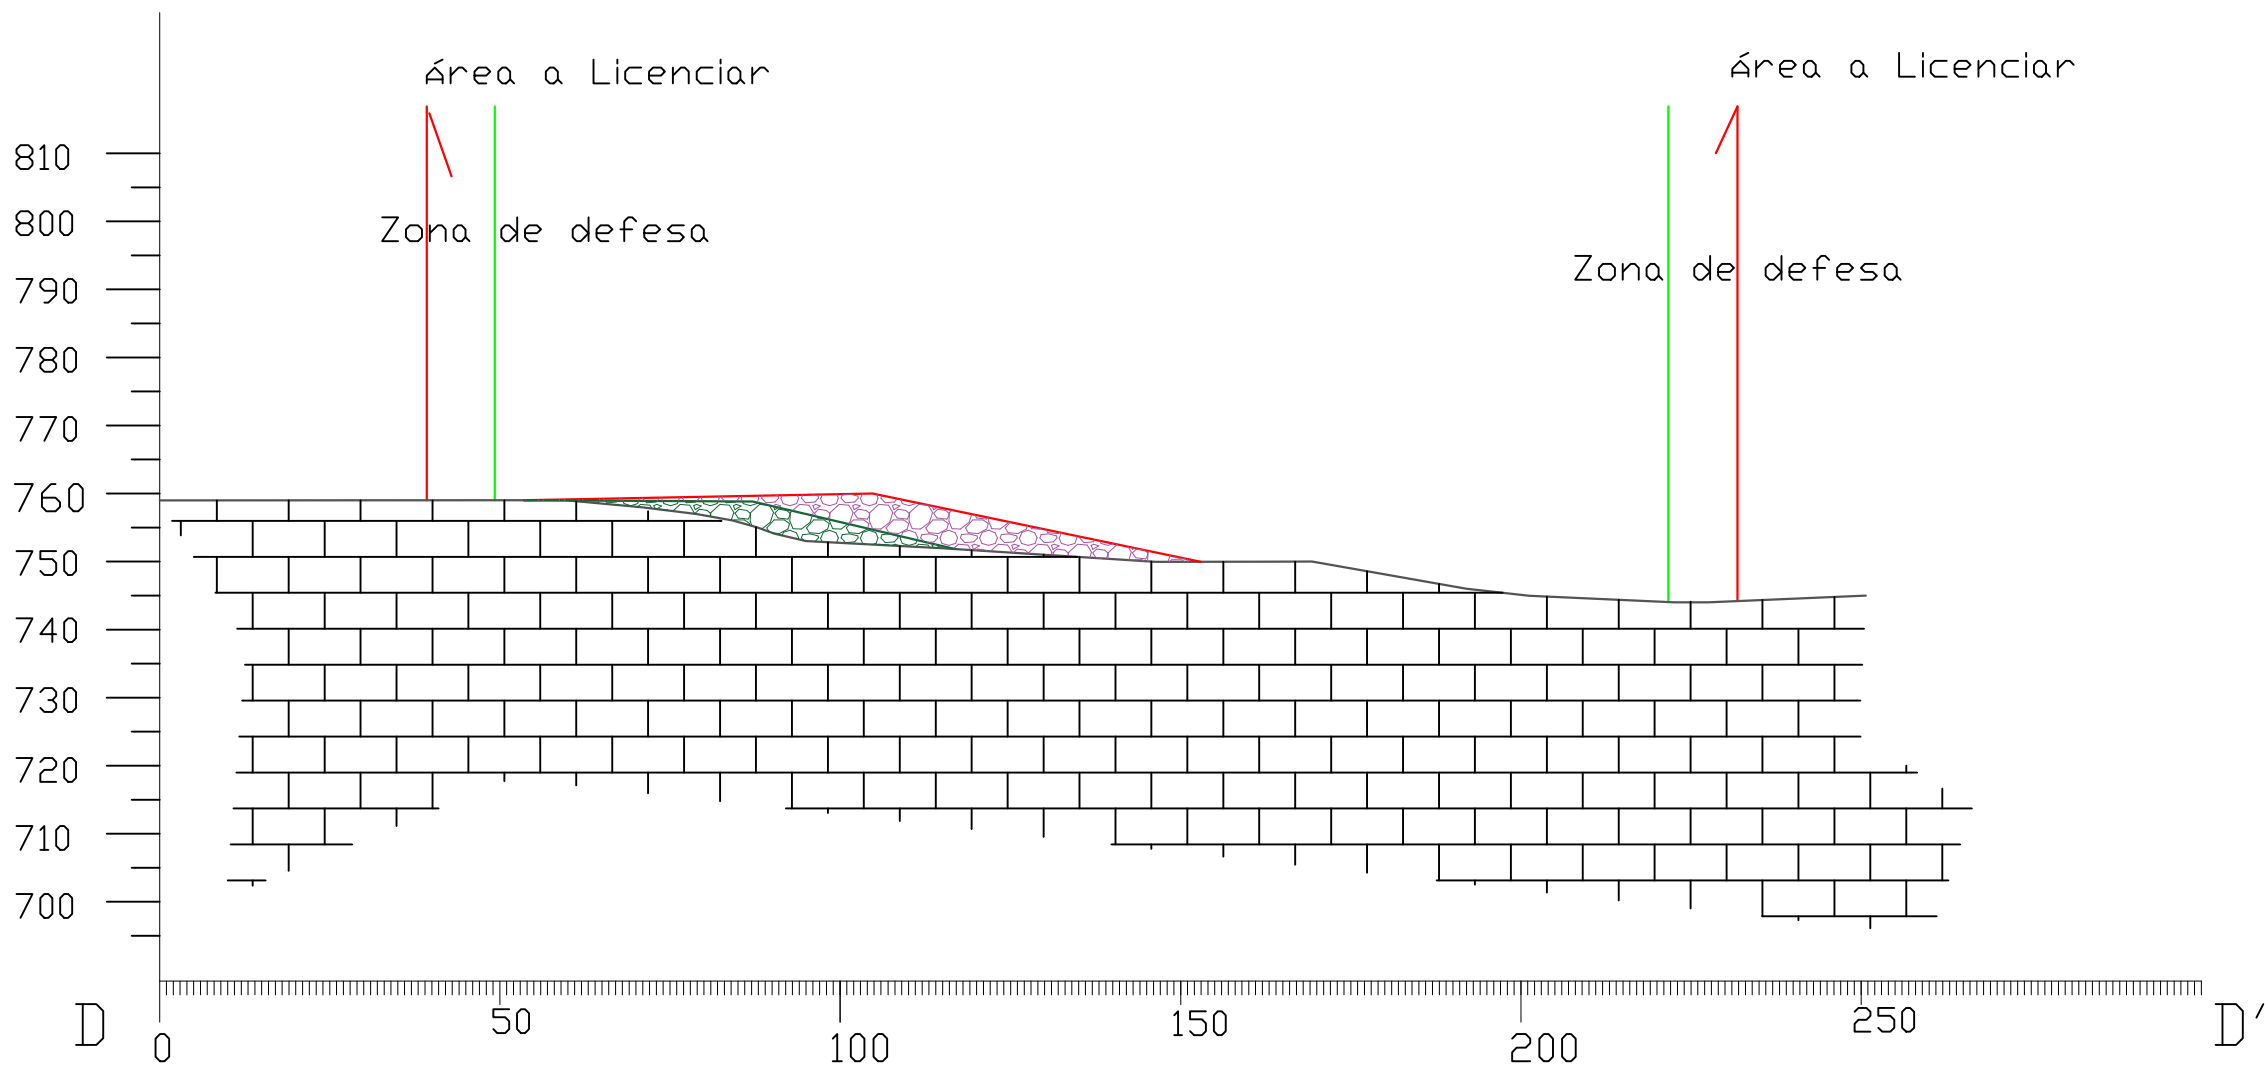


LEGENDA:

- Topografia existente
- Topografia proposta (aterro)
- Topografia proposta (escavação)
- Maciço Rochoso
- Volume Depositado Fase 3
- Volume Depositado Fase 4

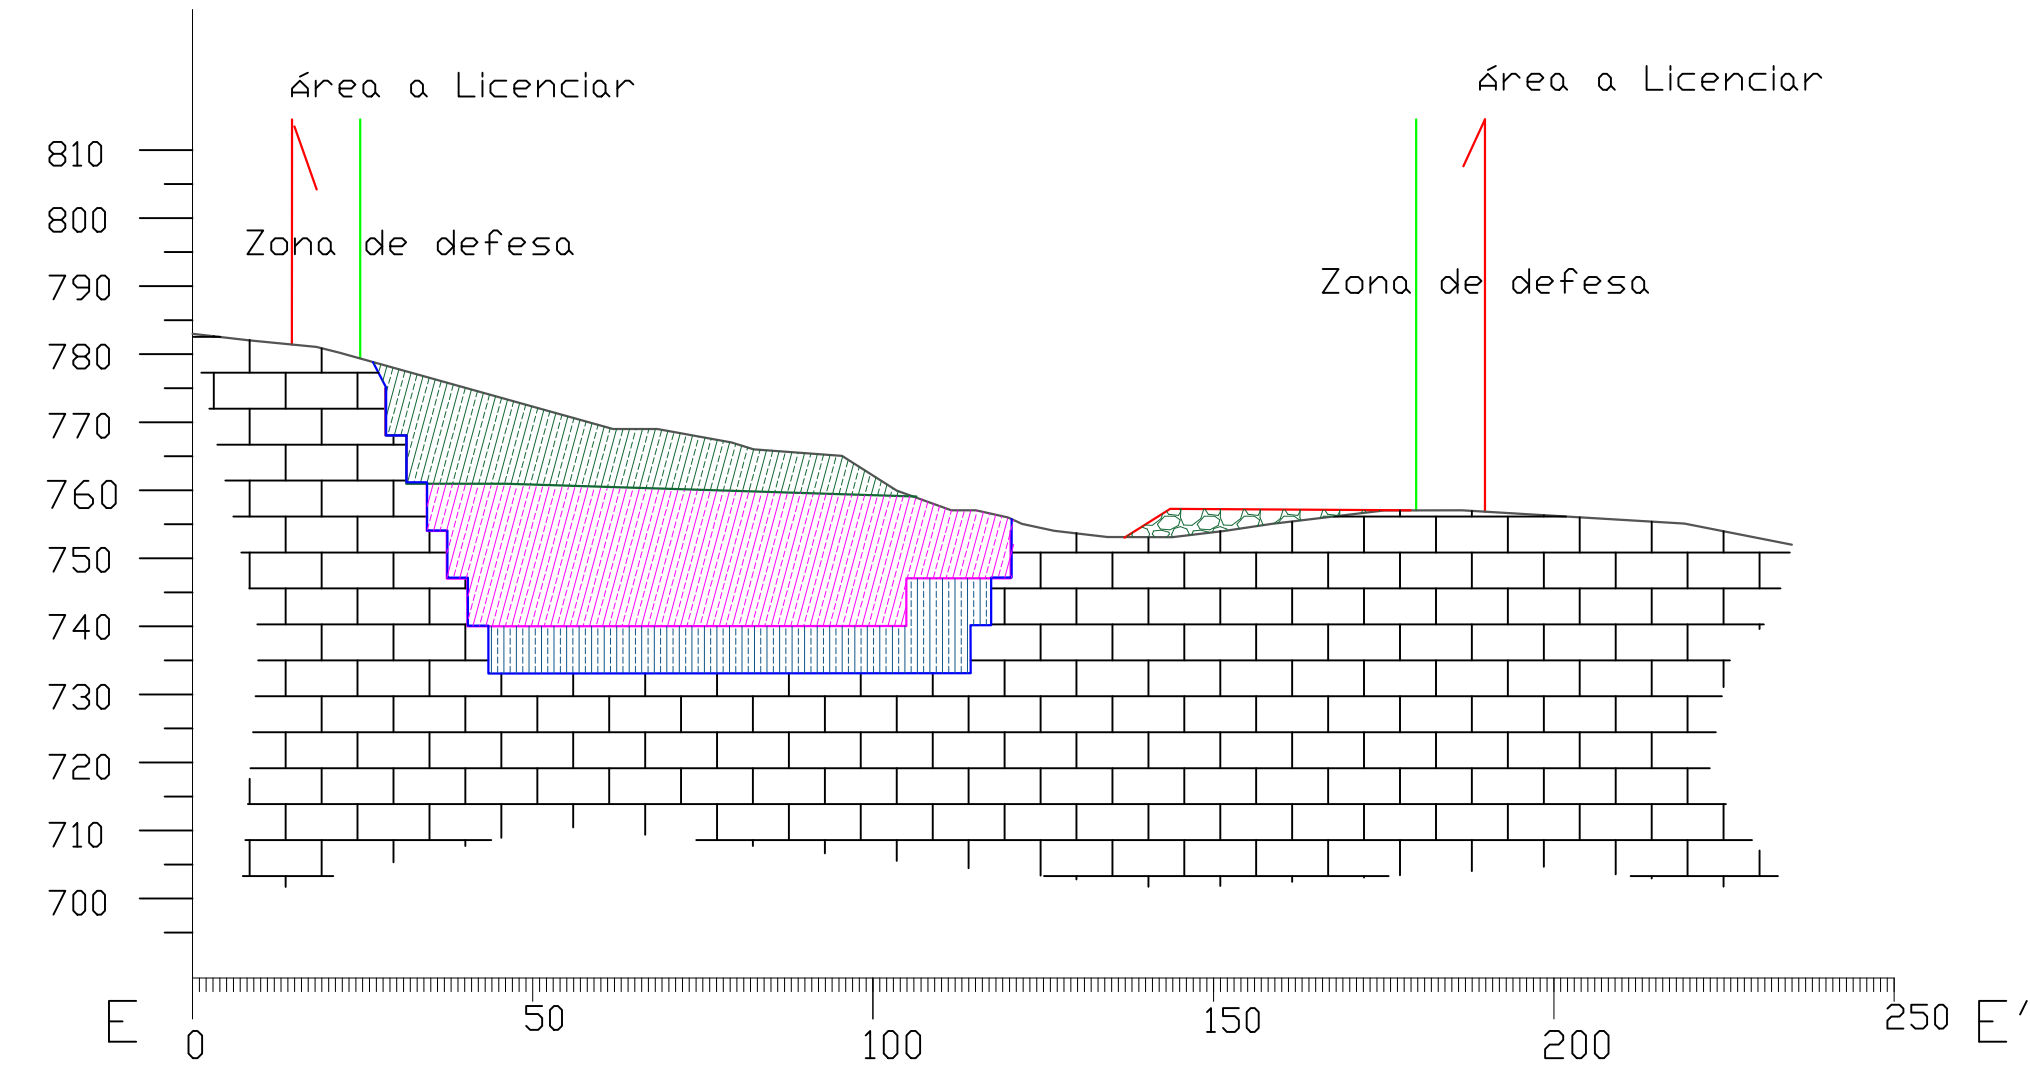

LEGENDA:

- Topografia existente
- Topografia proposta (aterro)
- Topografia proposta (escavação)
- Maciço Rochoso
- Volume Desmontado Fase 3
- Volume Desmontado Fase 4
- Volume Desmontado Fase Final
- Volume Depositado Fase 3

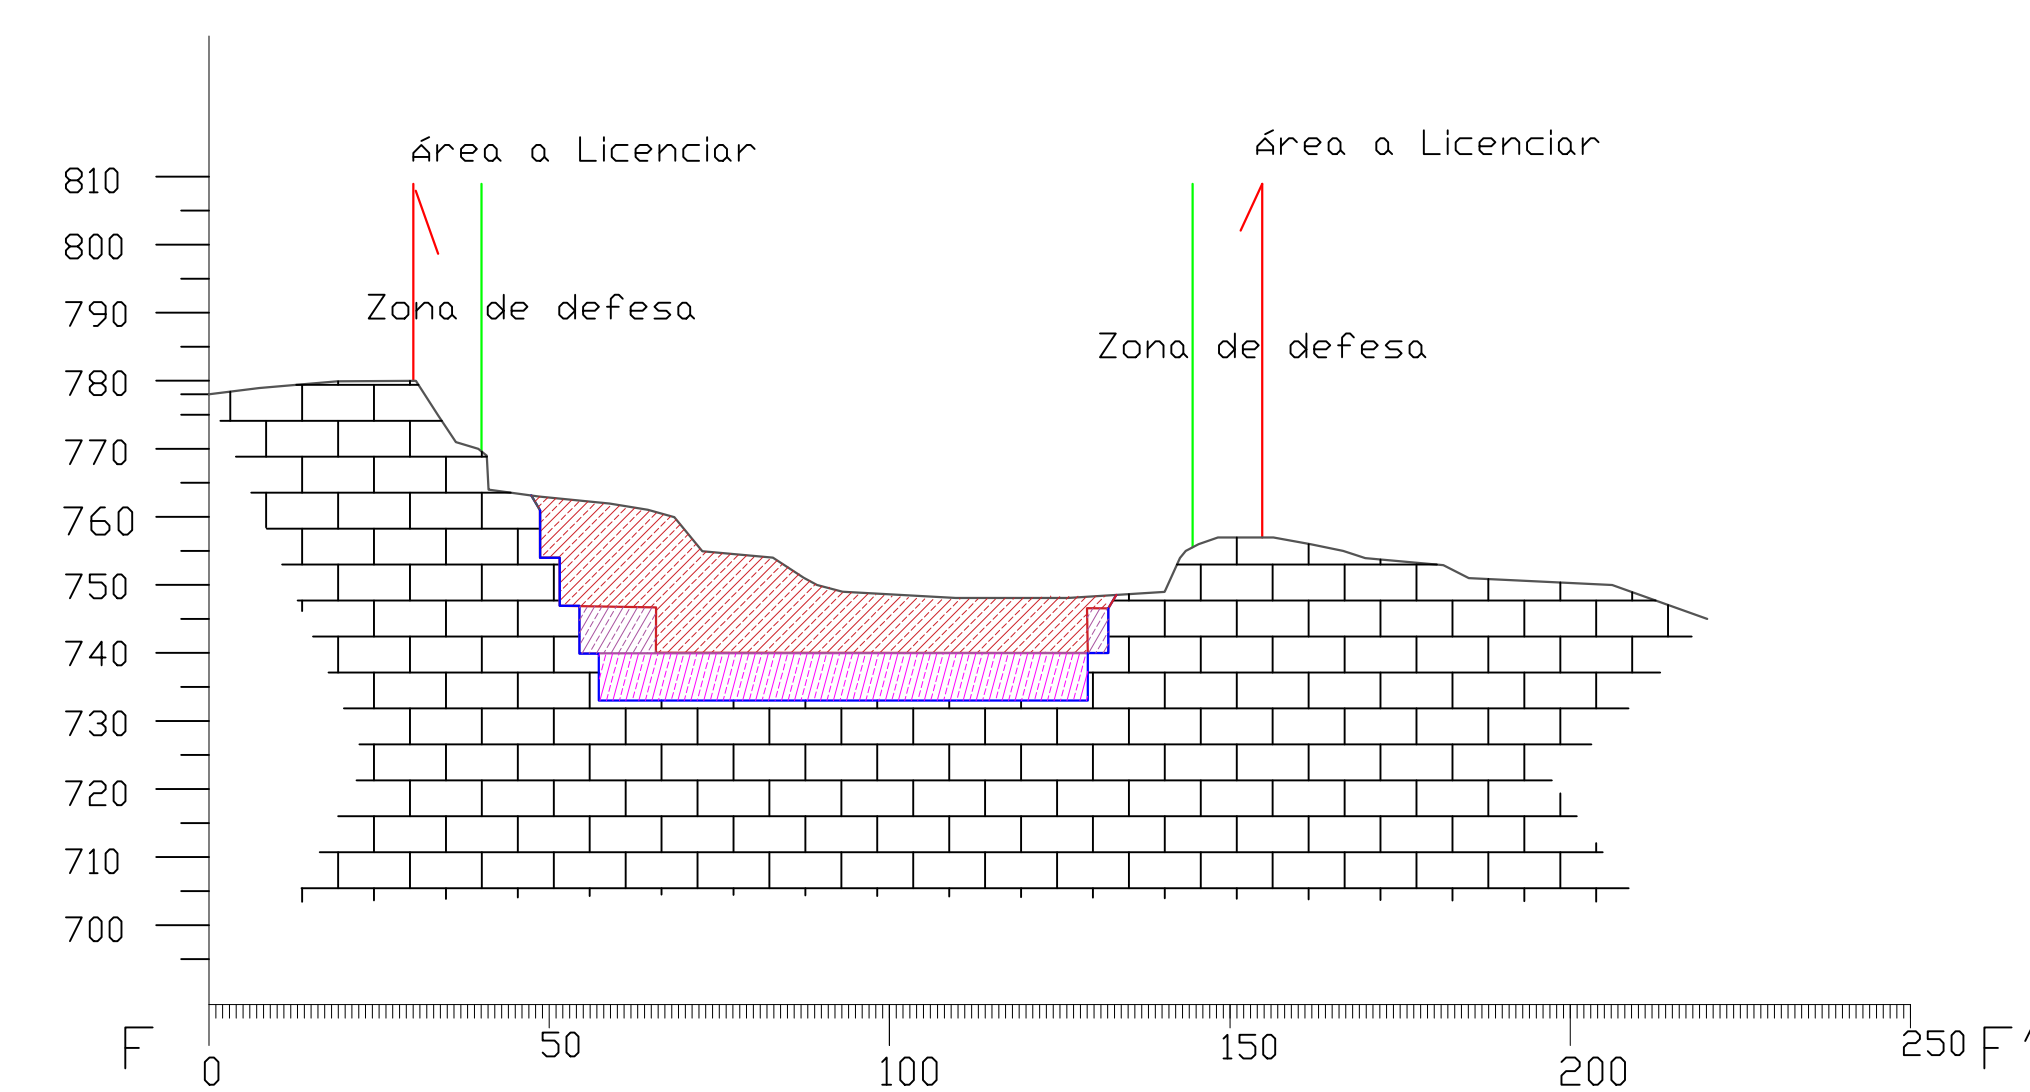

LEGENDA:

- Topografia existente
- Topografia proposta (aterro)
- Topografia proposta (escavação)
- Maciço Rochoso
- Volume Desmontado Fase 1
- Volume Desmontado Fase 2
- Volume Desmontado Fase 4

Projetoista **FILOMENA CAVACO & NUNO BONITO - SOLUÇÕES DE ENGENHARIA, LDA**
AVENIDA 25 DE ABRIL, 16 - A
7150 - 109 BORBA
Cons. Reg. Comercial: BORBA - 514206764/20161205
NIF: 514206764

Projecto **Ampliação da Pedreira nº 6201
"Pedreira de Rei Mouro"**

Localização **Aguiar da Beira**

Proponente:

Transgranitos
Mármore e Granitos do Alto Tâmega, Lda

Peça desenhada **Perfis - Lavra**

Fase de Projecto **PLANO DE PEDREIRA**

Desenhado por **NB** Verificado por **FD**

Escala **1/1100** Data **Dezembro 2025**

Desenho N.º **P-001-009(b)**