


Este desenho é propriedade do GRUPO QUADRANTE, não podendo ser utilizado ou reproduzido no todo ou em parte, cou comunicado a terceiros, sem a sua expressa autorização. Este desenho só é válido para construção depois de devidamente assinado.

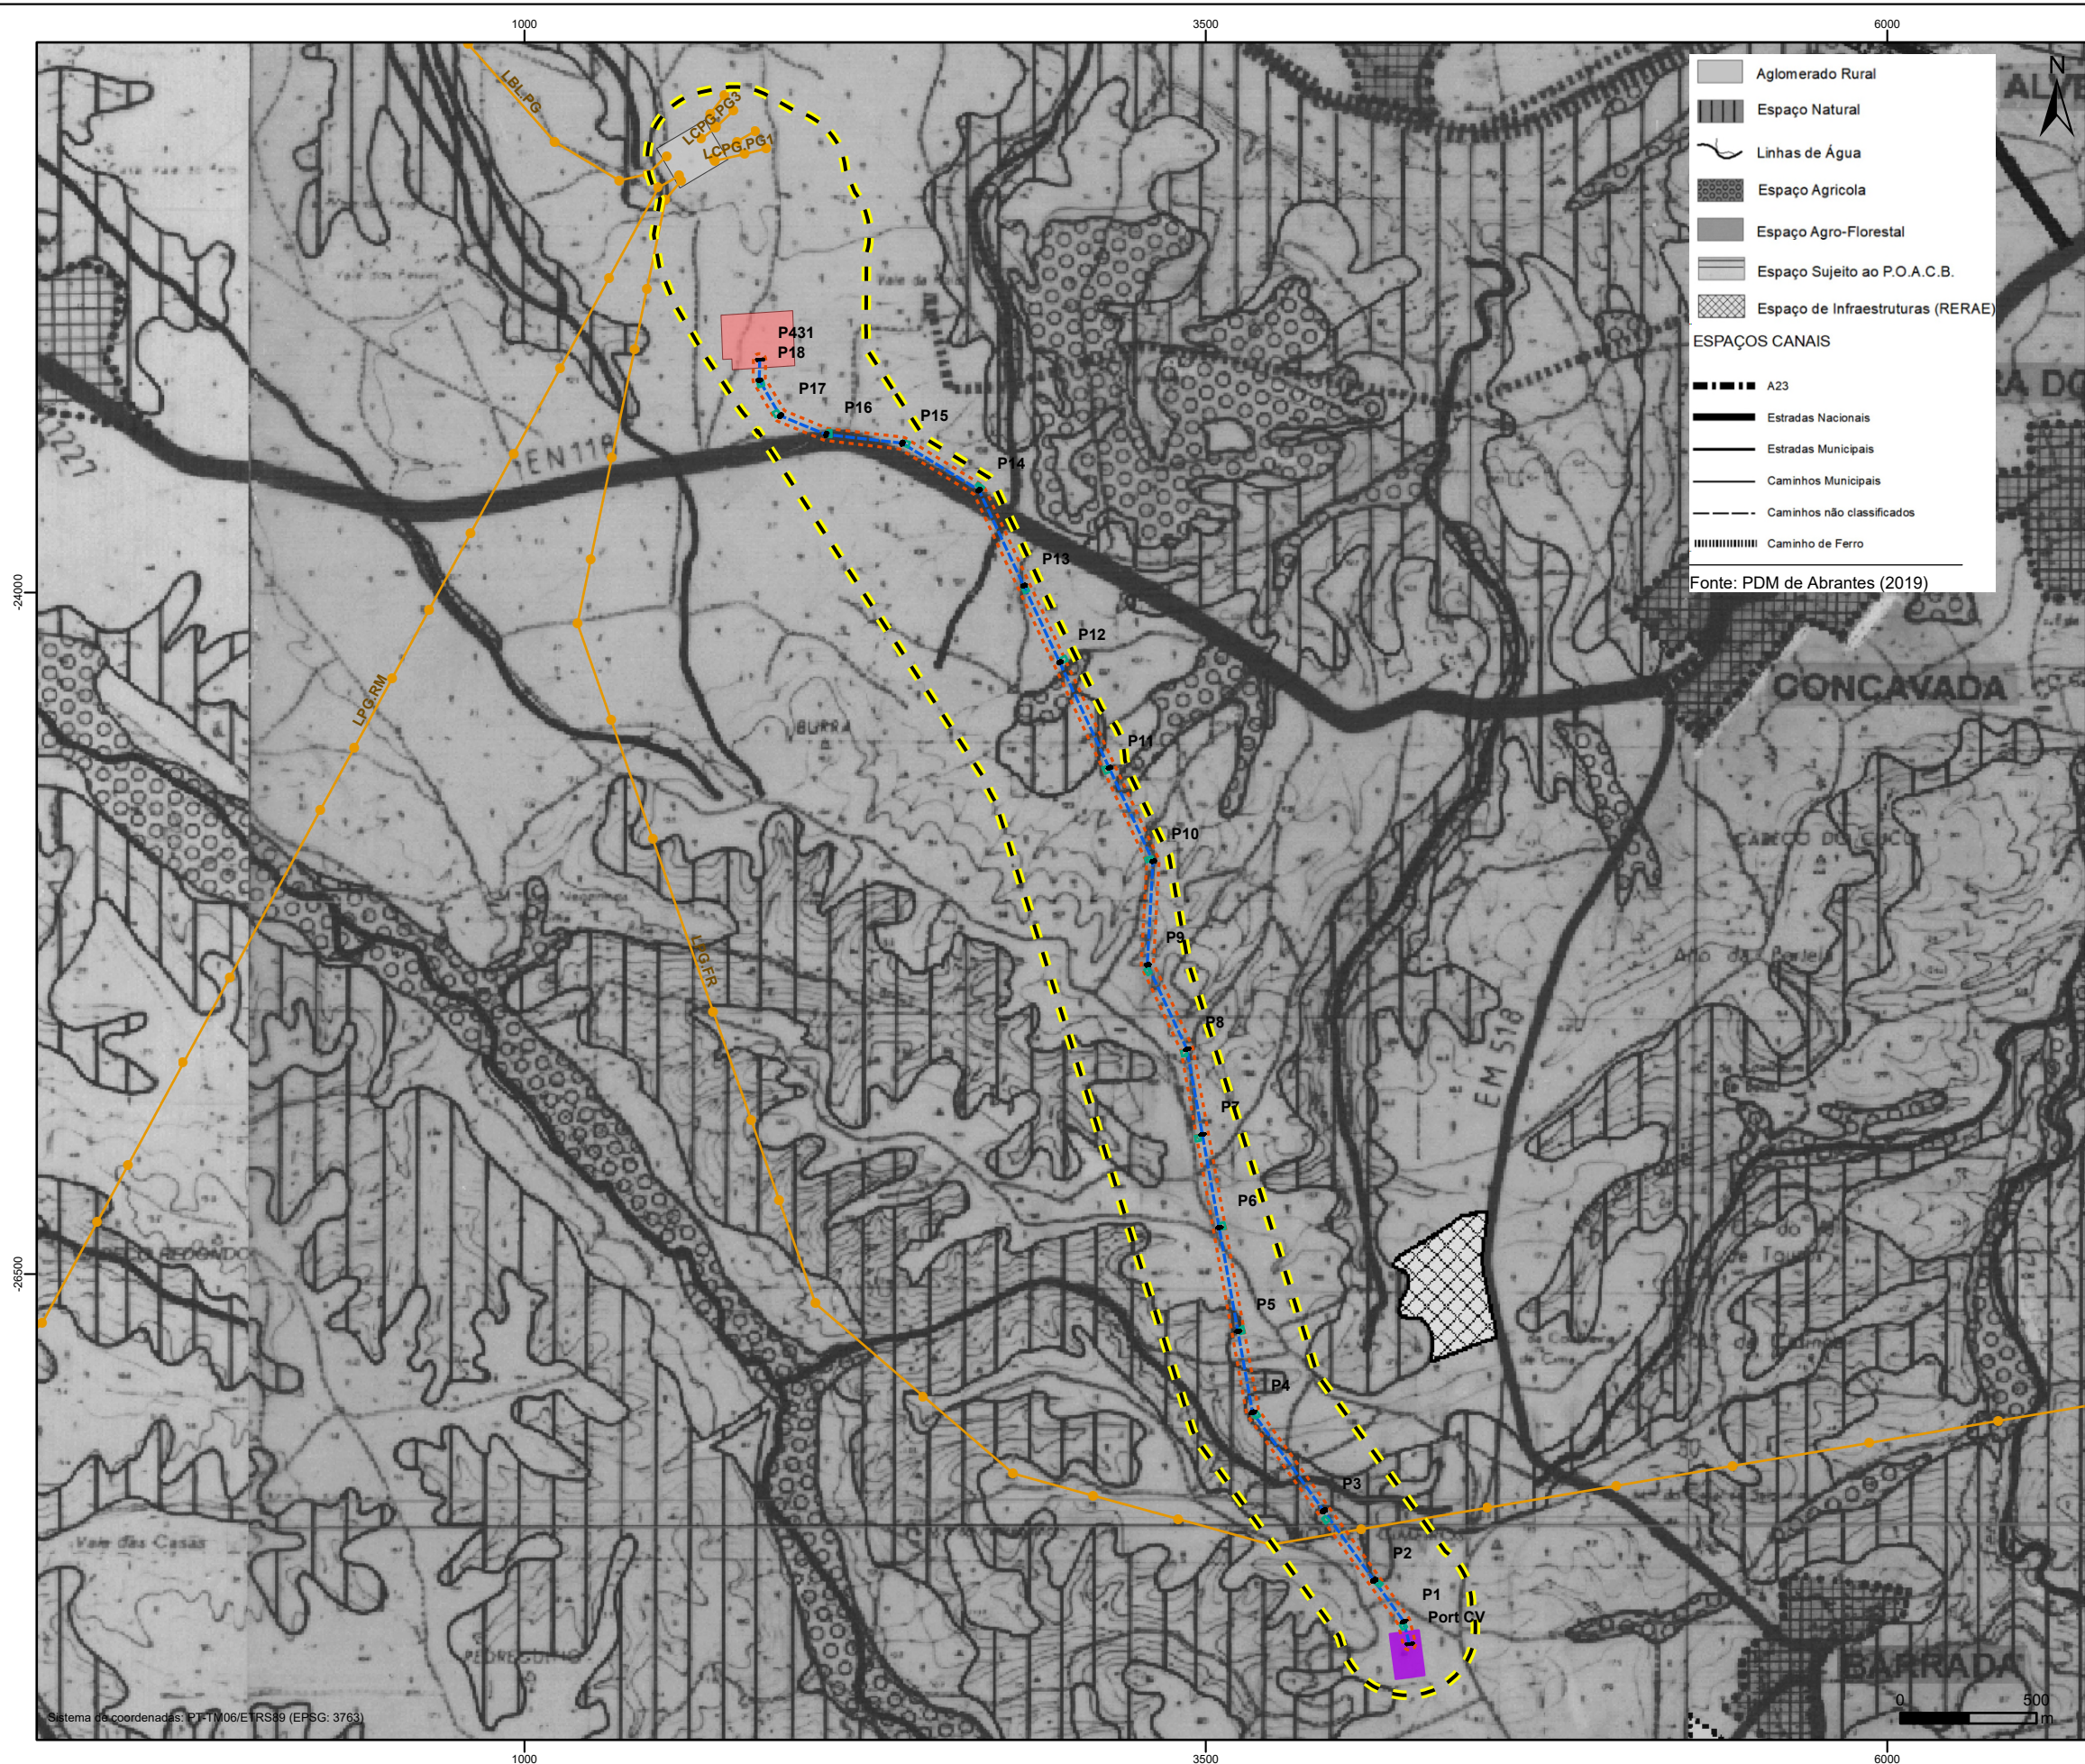

Interligação da Subestação Coletora de Concavada à RESP, a 400 kV (LE-SCC.ABR)

- Área de estudo da LE-SCC.ABR
- Linha elétrica LE-SCC.ABR
- Bases de apoios e respetiva área temporária de trabalho para a sua implantação
- Faixa de proteção (45m; que inclui também a faixa de gestão de combustível)
- Subestação Coletora de Concavada

Elementos da Rede Nacional de Transporte de Eletricidade (REN, S.A.)

- Posto de Corte de Abrantes
- Posto de Corte do Pego
- Linhas elétricas de MAT 400 kV

Ordenamento

- Limite do Concelho
- Perímetro Urbano
- Perímetro de Aglomerado Rural

ESPAÇOS URBANOS

- Consolidado
- Preenchimento
- Zona a Reordenar (Rossio ao Sul do Tejo)

ESPAÇOS URBANIZÁVEIS

- Expansão
- Expansão (Rossio ao Sul do Tejo)
- Reserva
- Espaço Verde e de Proteção
- Espaço Industrial



INTERLIGAÇÃO DA SUBESTAÇÃO COLETORA DE CONCAVADA À RESP, A 400 KV

Projeto	R. Silva				
Desenho	A. Pires				
Verificação	D. Janeiro				
Aprovação	I. Calçada	Rev.	Data		Aprov.

Escala	1/25 000
Fase	RECAPE - Projeto de Execução
Designação	Extrato da Carta de Ordenamento do PDM de Abrantes

Número	101	Revisão	00
Folha	1/1		
Ficheiro	T2021-875-24-EX-ENV-REC-101		
Processo	T2021-875-24	Data	Agosto 2025