



PLANTA DO RÉS DO CHÃO

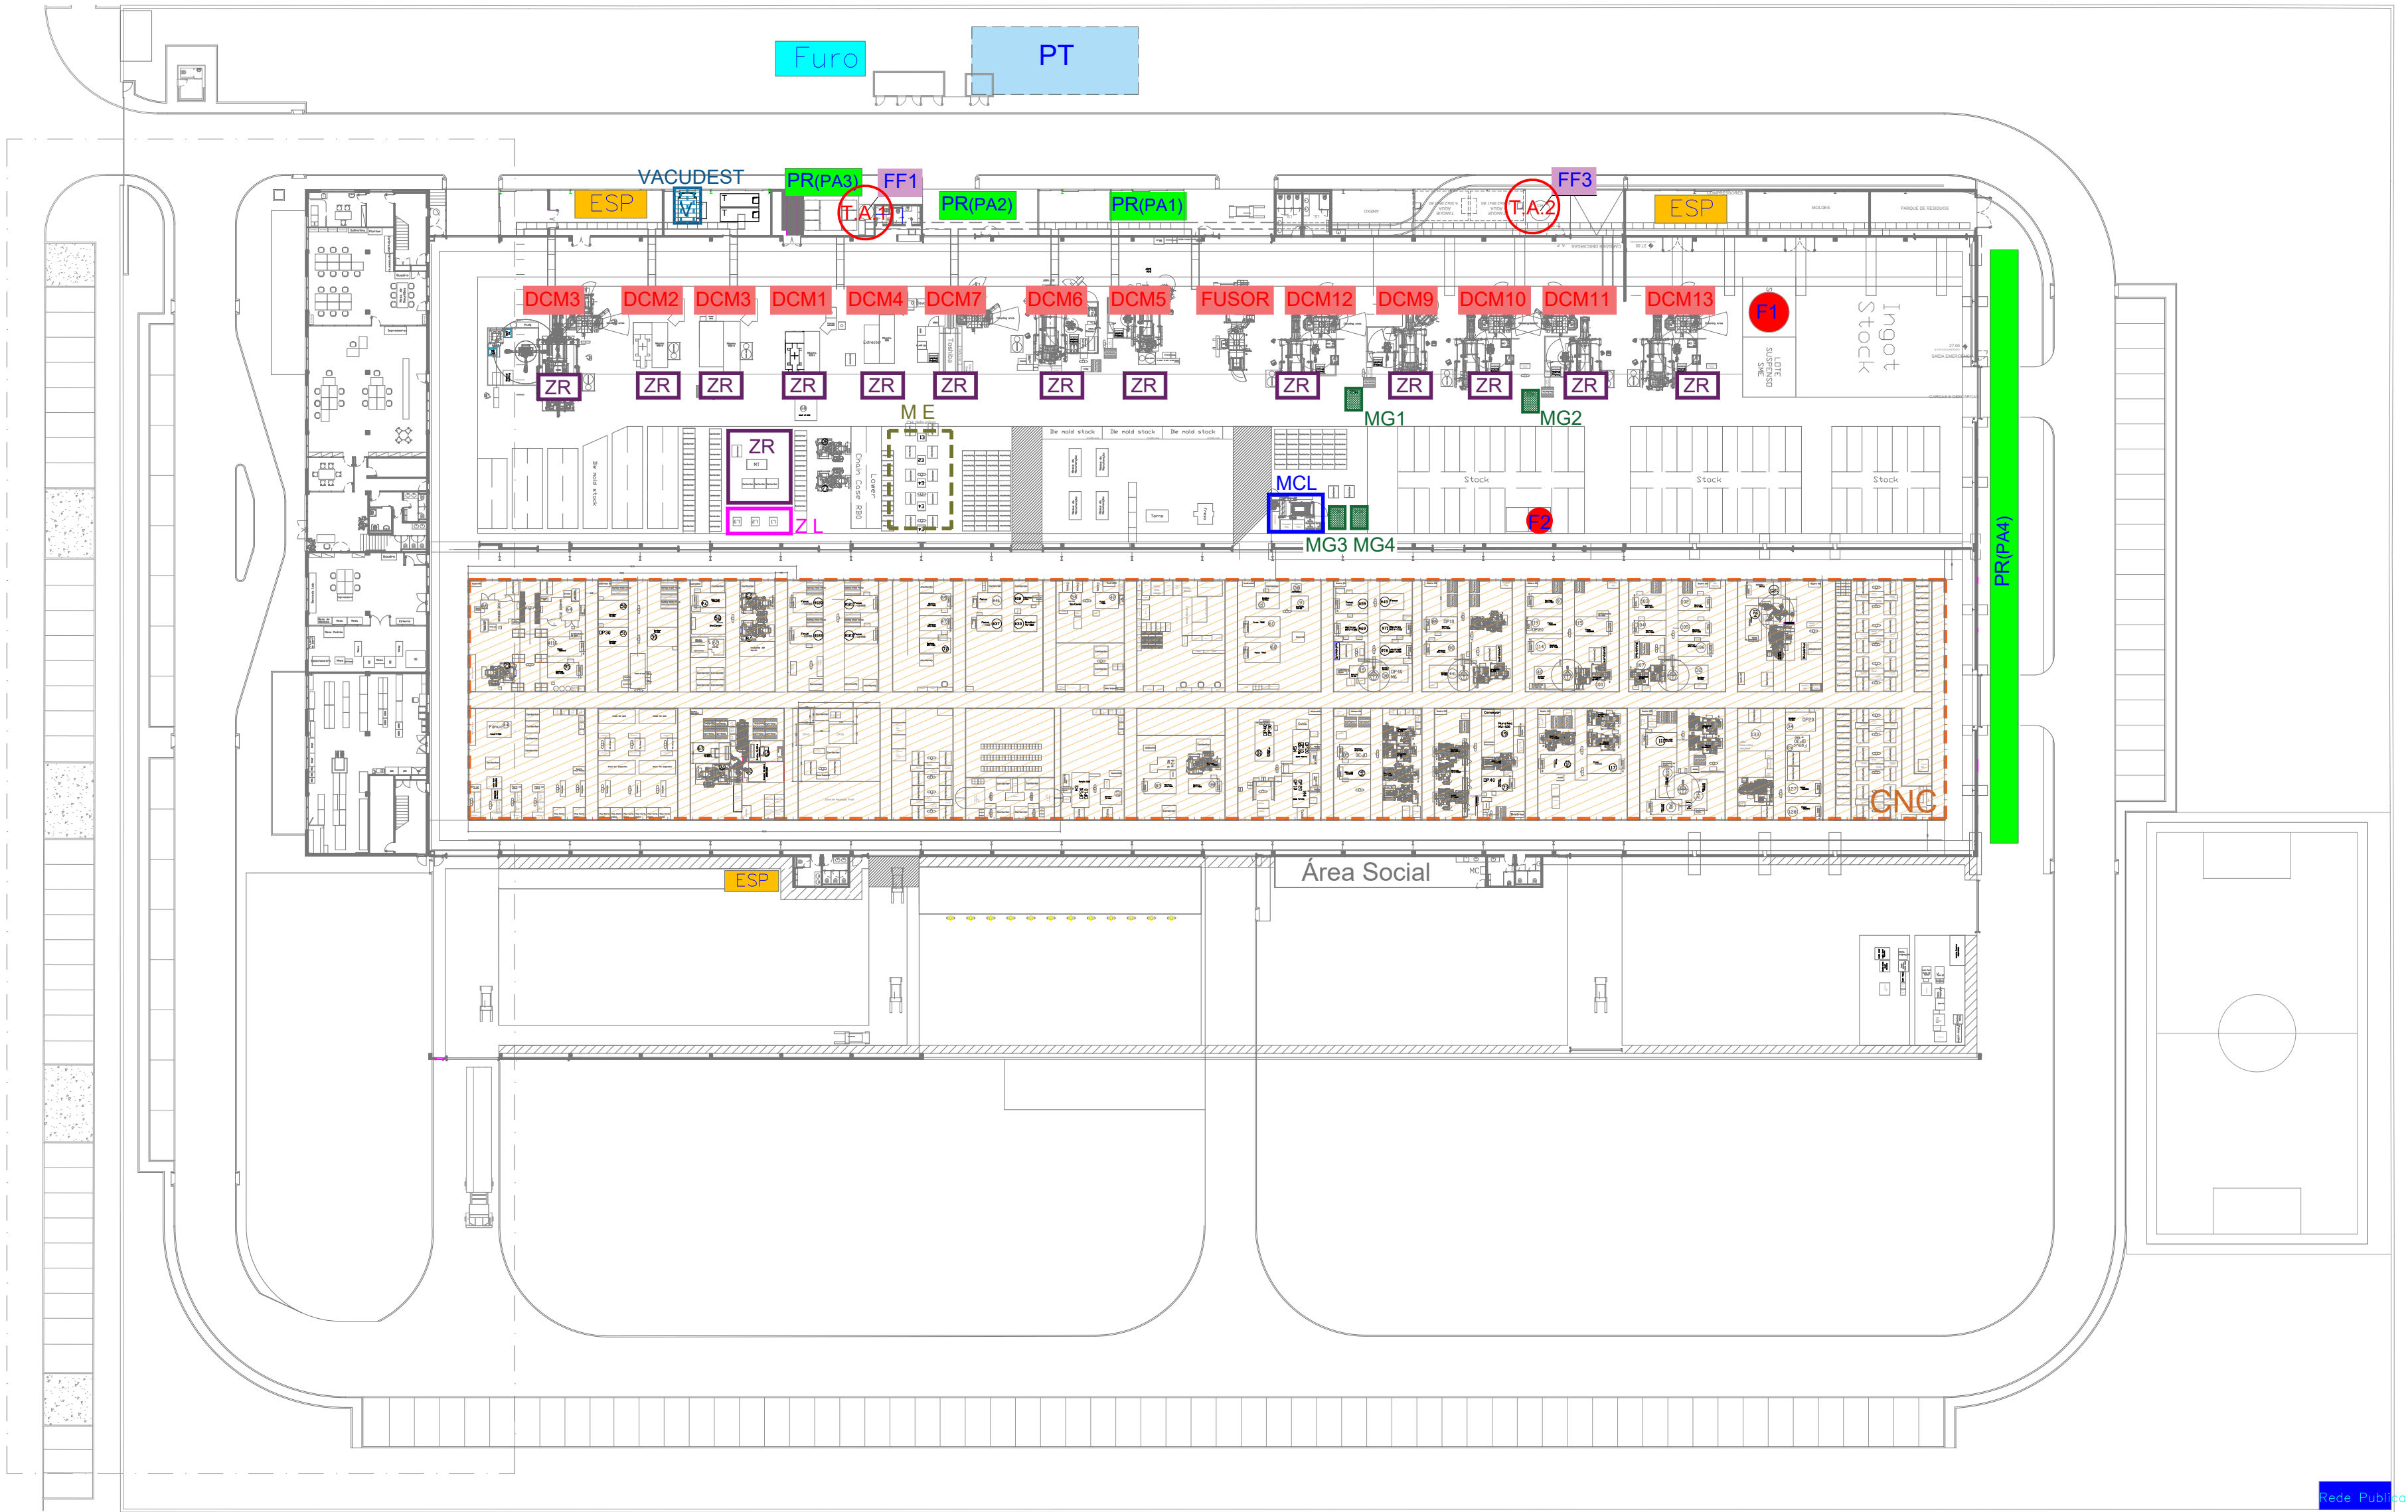

PLANTA DE COBERTURA

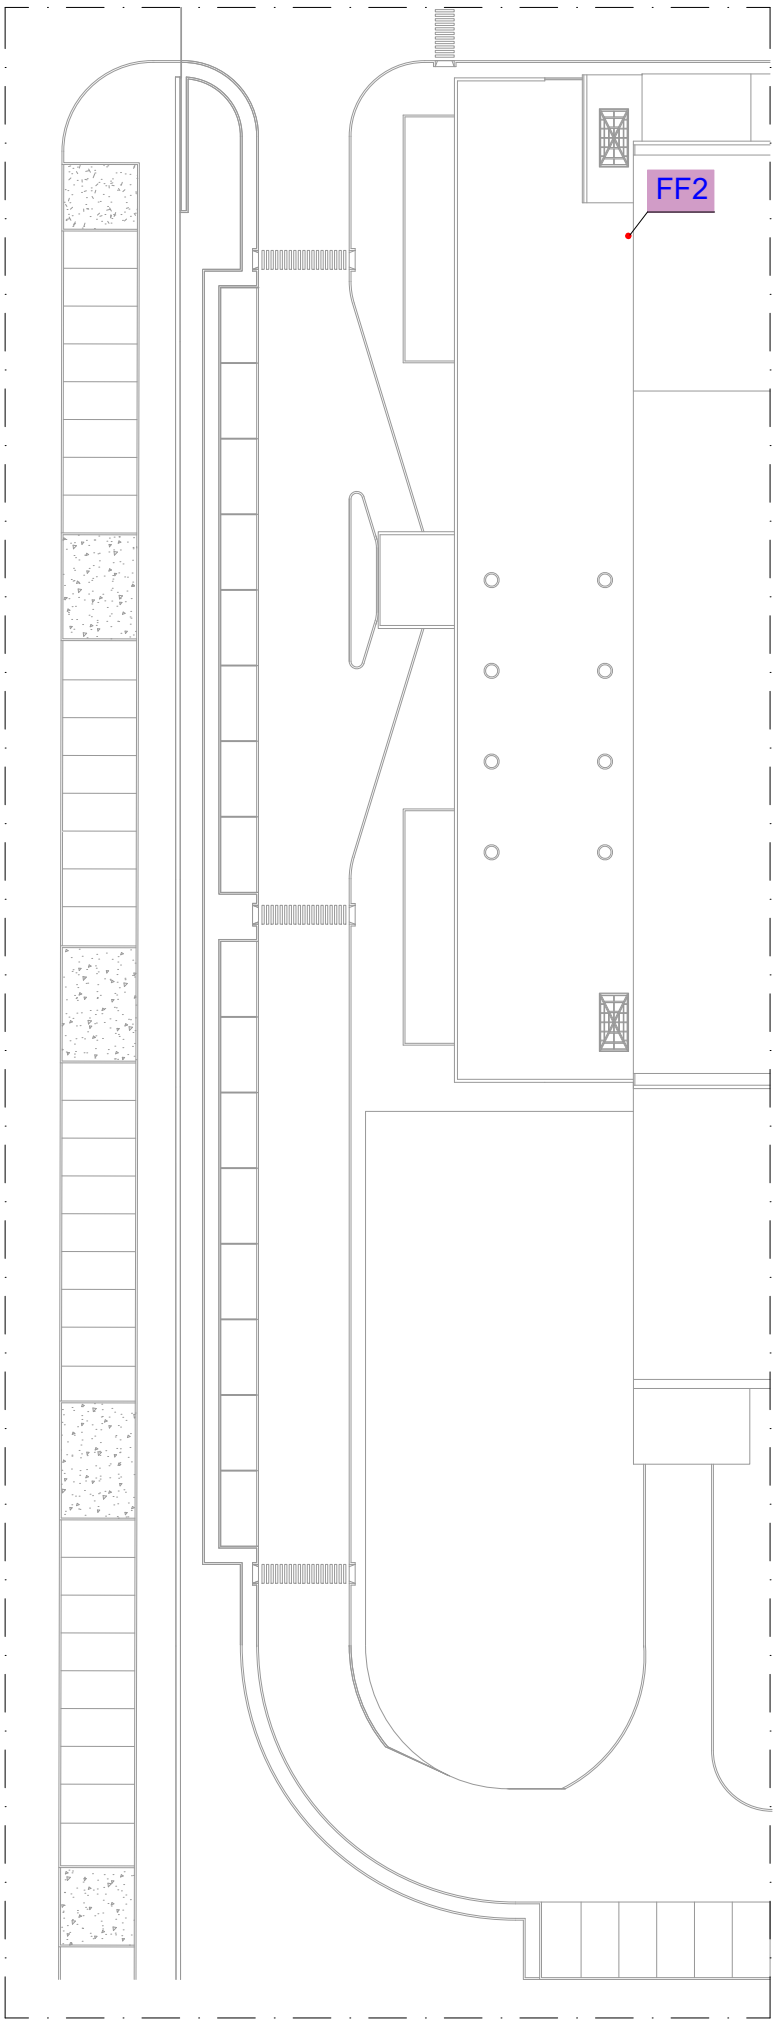

- LEGENDA
- PARQUE DE RESÍDUOS 1
 - PARQUE DE RESÍDUOS 2
 - PARQUE DE RESÍDUOS 3
 - PARQUE DE RESÍDUOS 4
 - EQUIPAMENTO SOB PRESSÃO
 - FONTE FIXA 1 - Fundição Alúminio
 - FONTE FIXA 2 - Caldeira de Aquecimento de Águas Sanitárias
 - FONTE FIXA 3 - Fundição Alúminio
 - FURO DE ÁGUA
 - REDE PÚBLICA DE ABASTECIMENTO DE ÁGUA
 - POSTO DE TRANSFORMAÇÃO
 - 2 FORNOS DE TRATAMENTO TÉRMICO
 - FORNO DE BRIQUETES
 - MÁQUINA DE GRANALHA
 - VACUDEST - (DESTILADOR)
 - TORRE DE ARREFECIMENTO
 - ZONA REBARBAGEM
 - 5 MÁQUINAS DE ENCARCERAMENTO
 - 112 MÁQUINAS CNC
 - ZONA DE LIXAGEM
 - MÁQUINA DE COMPACTAÇÃO DE LIMALHAS
 - DIE CASTING MACHINE