


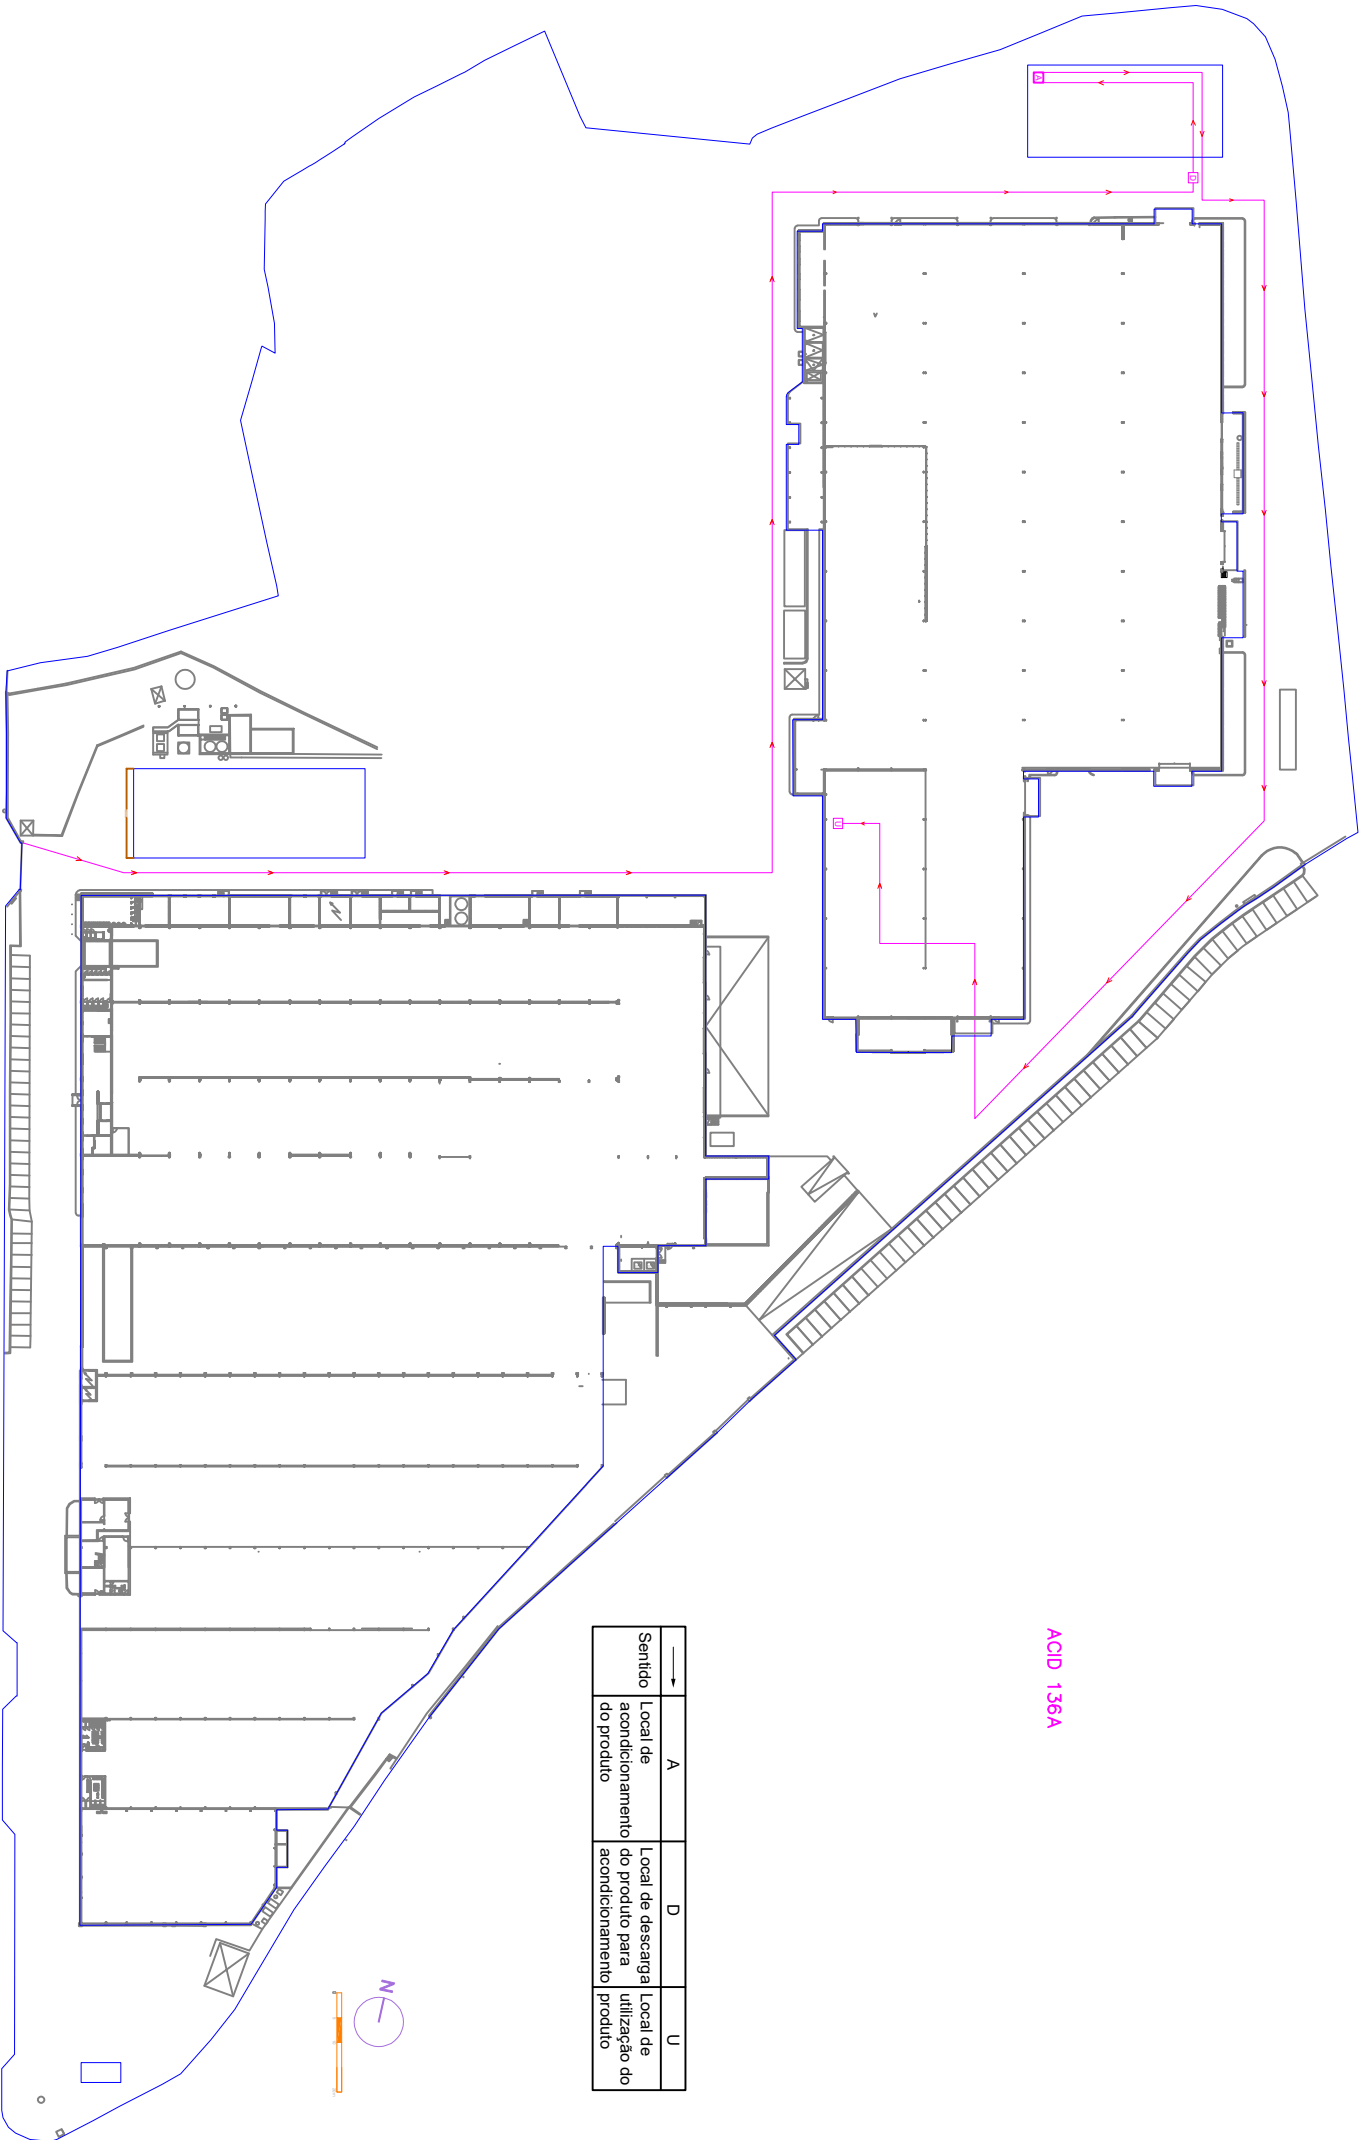

ACID 136A

Sentido	A	D	U
→	Local de acondicionamento do produto	Local de descarga do produto para acondicionamento	Local de utilização do produto



descrição	Rota de produtos químicos			desenho	0,03
cliente	NAVARRA - EXTRUSÃO DE ALUMÍNIO S.A.			escala	1:1000
colaboração				data	2025.09.22
responsável projeto				tipo	LICENCIAMENTO

projeto Rota produtos químicos

Este desenho é propriedade de NAVARRA - EXTRUSÃO DE ALUMÍNIO S.A. (Nº 90303621) SDE | Av. Di. Domingo Savio nº74, Navarra - Alemanha 2496 470 971 Baza - Portugal | +351 263 803030 | geral@navarraalumino.com

