


NOTAS GERAIS

- Este Desenho carece da consulta e análise de outras peças do Projeto;
- Todas as Especialidades desenhadas são meramente indicativas, para a sua execução deverão ser consultados os desenhos das respectivas Especialidades;
- Não medir desenhos, utilizar apenas a cotação. Todas as cotas apresentadas deverão ser aferidas em obra. Todas as alterações deverão ser comunicadas ao Projetista da Especialidade;
- Deverão ser verificadas em obra todas as condicionantes de projeto;
- Em caso de incoerência entre cotação e desenhos no Presente Projeto, a escala mais ampliada é a que vigora, no entanto, a mesma deverá de imediato ser comunicada por escrito para o Projetista;
- As juntas dos paramentos deverão ser executadas de acordo com os desenhos, estando as verticais alinhadas com as horizontais;
- Os mosaicos deverão ser cortados a cutelo, não existindo recurso a baguetes para cantos e/ou juntas dos paramentos;
- A geometria do desenho dos acessórios é meramente esquemática, devendo ser respeitada a descrição existente destes;
- A representação geral do mobiliário apresentado é meramente indicativo, não se encontrando identificado no presente Projeto;
- Todo o MDF, gesso cartonado, VIROC a aplicar em obra deverão ser hidrófugos;
- Todos os acabamentos a aplicar em obra deverão ser sujeitas à aprovação do D.O. e do Projetista.

SIMBOLOGIA

▲ Acesso Pedonal

PLANTA CHAVE

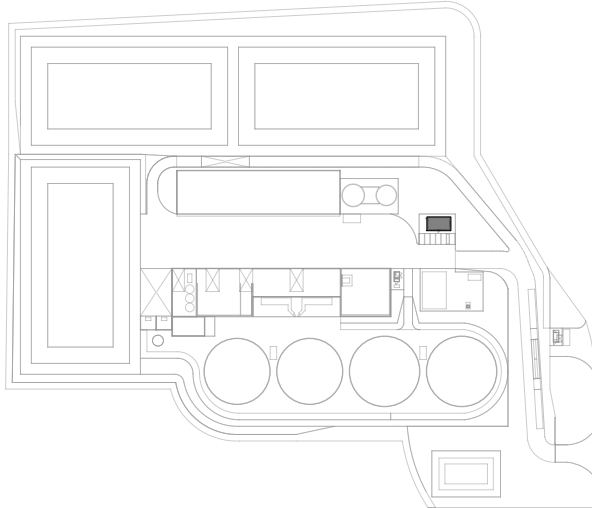

01	10-03-2025	EMIÇÃO INICIAL		RNS
Rev.	Data	Descrição das alterações		Aprov.



QUADRANTE
COMPASS GROUP

www.quadranteglobal.com

Ciente



GÁS DA TERRA

Projeto

**UNIDADE PRODUÇÃO BIOMETANO
TORRES NOVAS**

Fase

PROJETO DE EXECUÇÃO

Designação

**ESCRITÓRIO
PLANTAS E ALÇADOS**

Escala	1:50	Projeto	OD
Data	10-03-2025	Desenho	OD
Processo	T2025-0064-01	Verificou	MIP
Ficheiro	T2025-0064-01-EX-ARQ-LAY-201_00.dwg	Aprovou	RNS

Desenho

EX-ARQ-LAY-201


Folha

01/01

Revisão

00


Este desenho é propriedade do GRUPO QUADRANTE, não podendo ser utilizado ou reproduzido no todo ou em parte, ou comunicado a terceiros, sem a sua expressa autorização. Este desenho só é válido para construção depois de devidamente assinado.

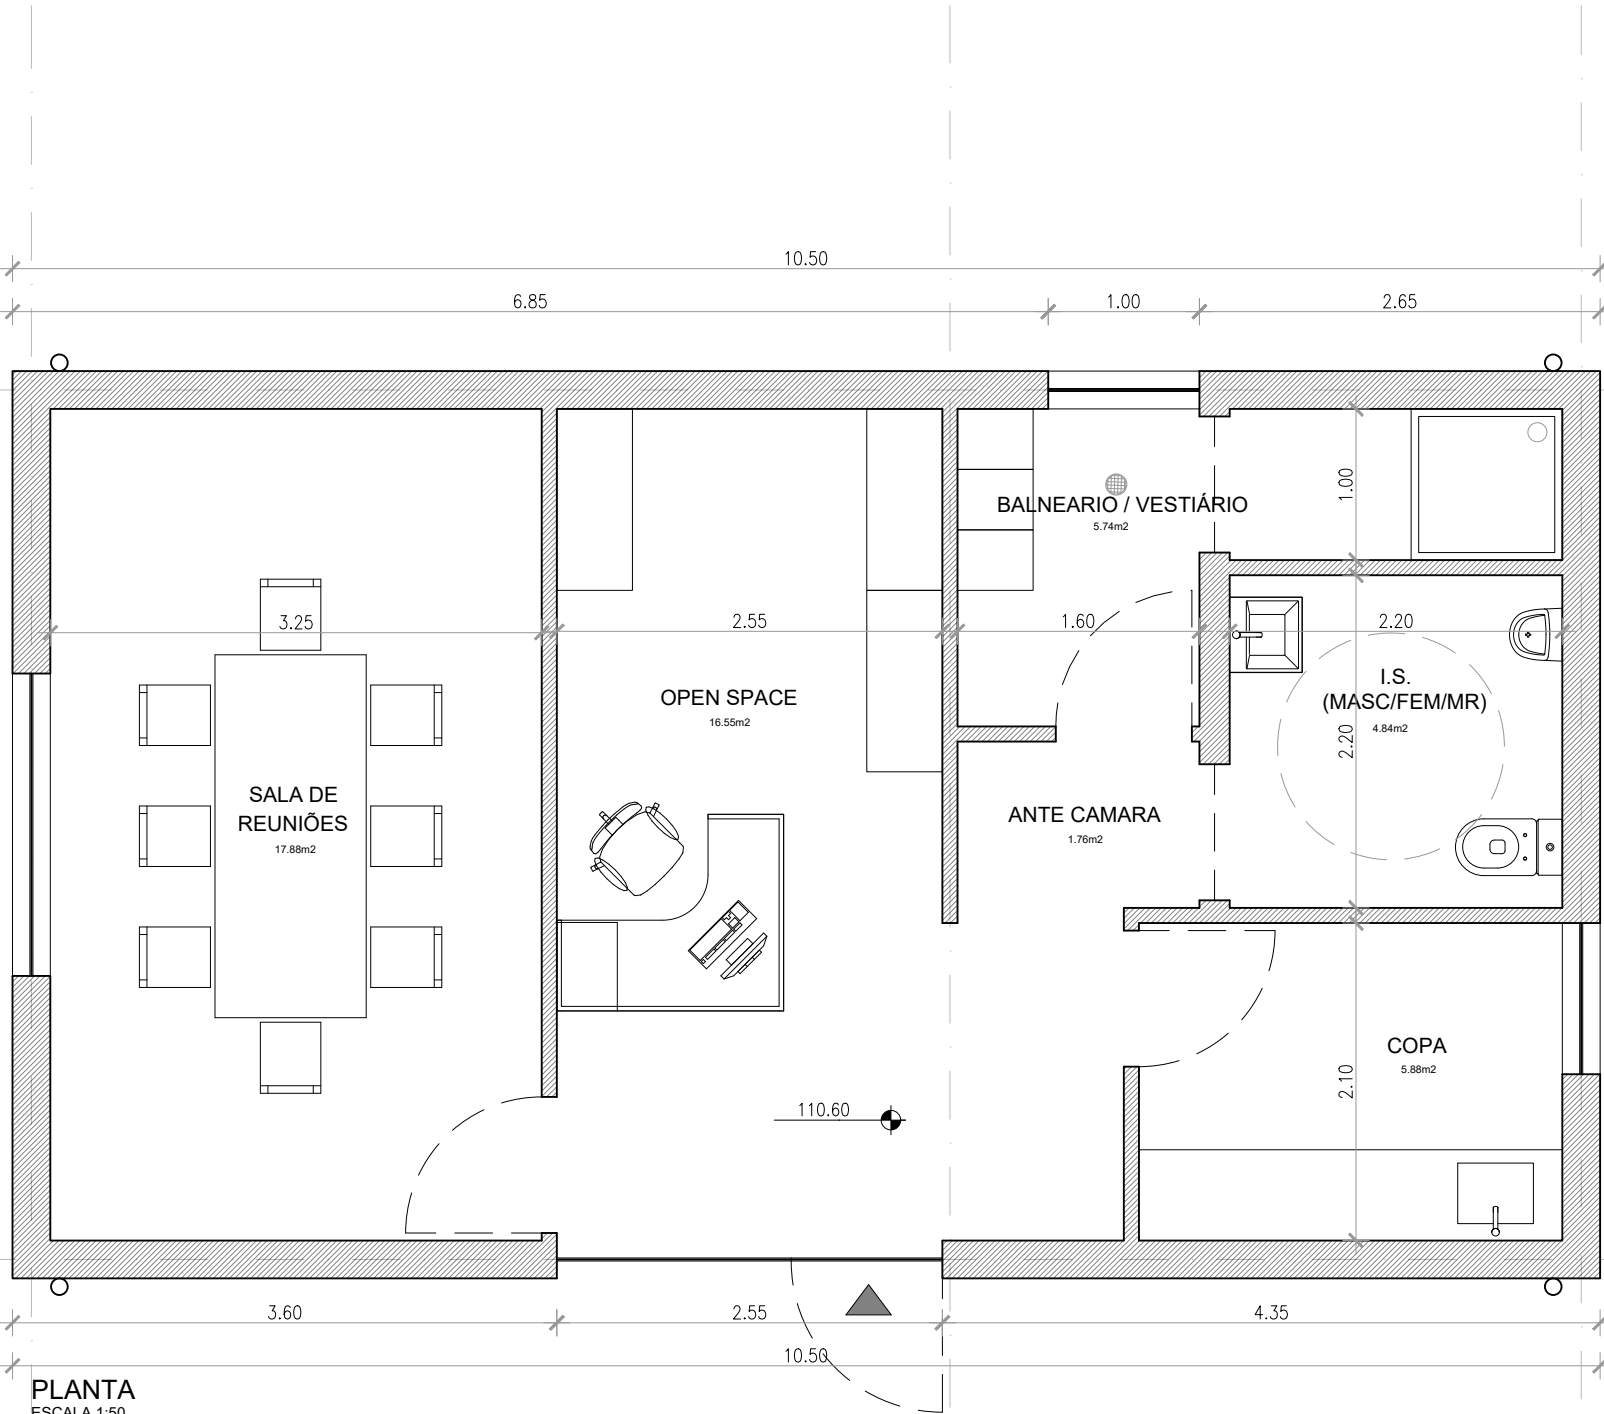

PLANTA
ESCALA 1:50




PLANTA COBERTURA
ESCALA 1:50

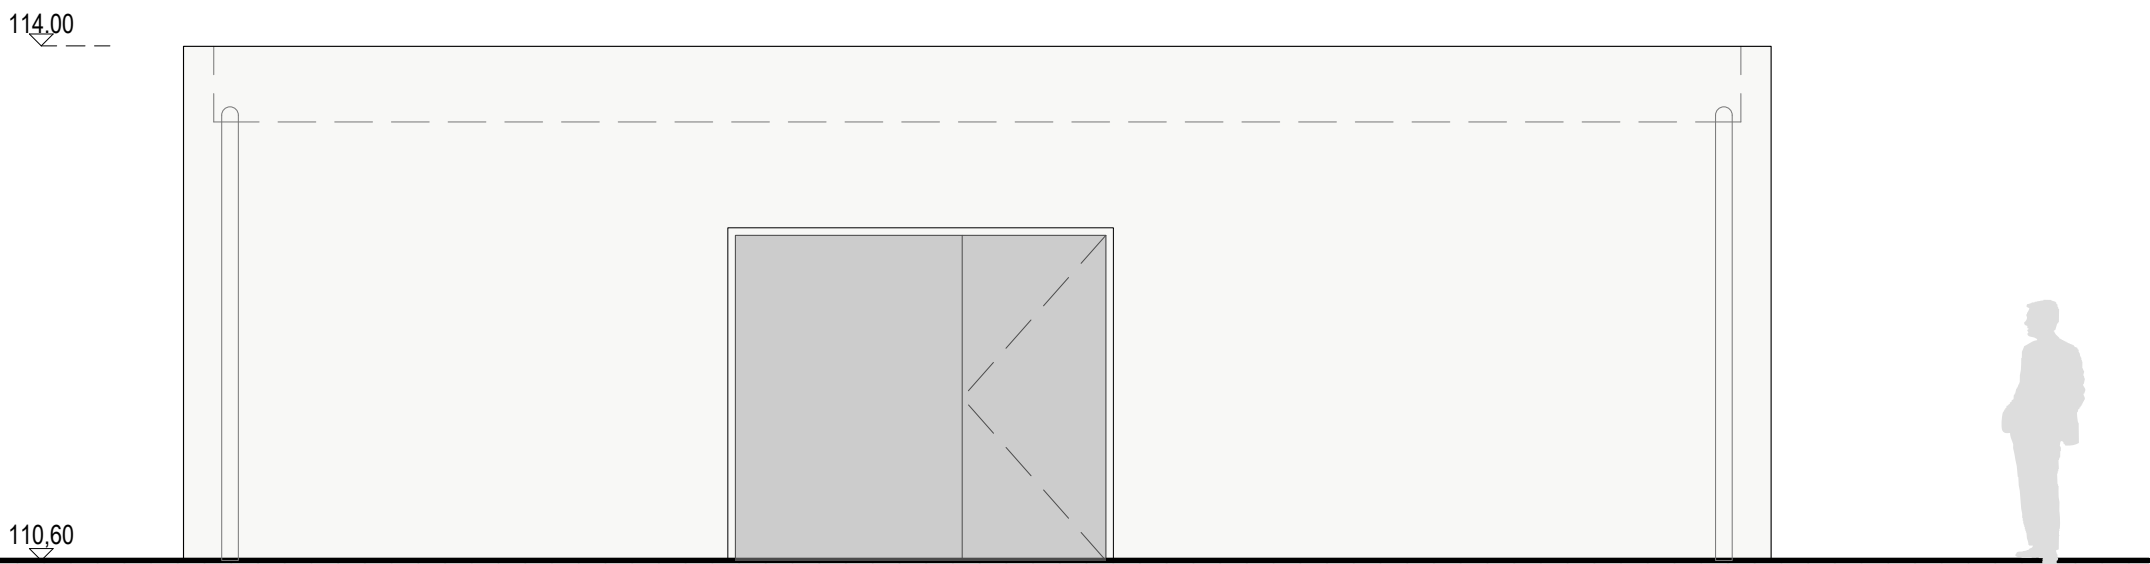


ALÇADO PRINCIPAL
ESCALA 1:50



ALÇADO TARDOZ
ESCALA 1:50

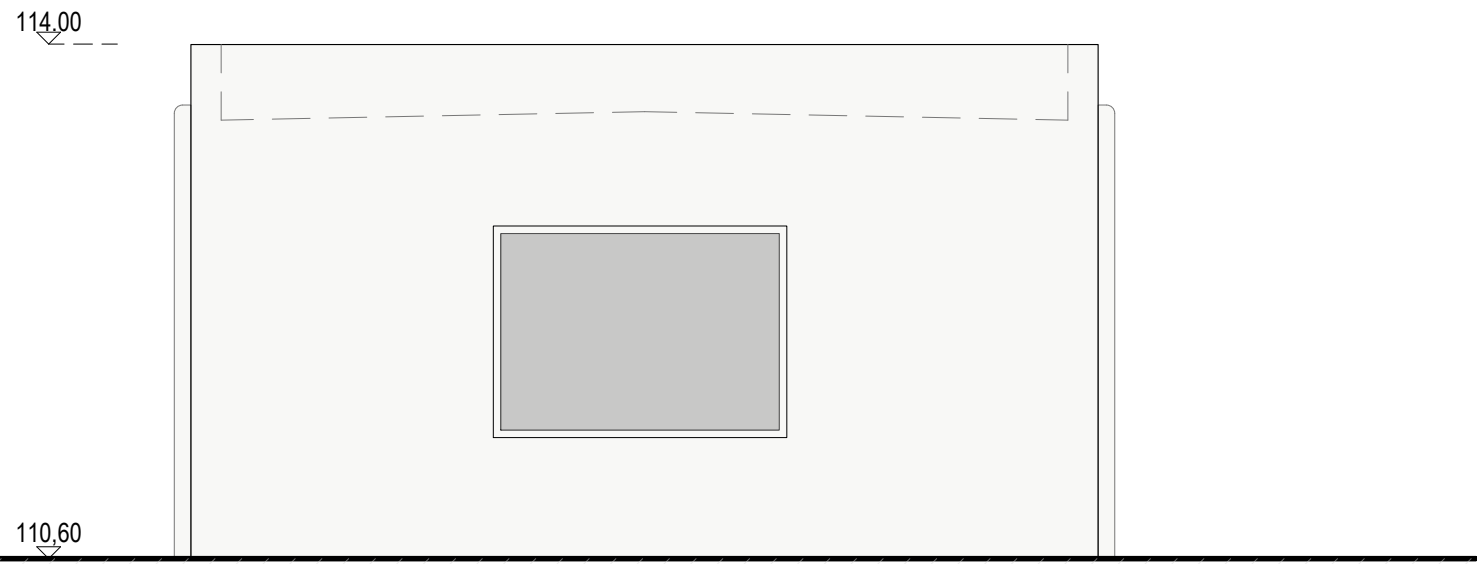

ALÇADO LAT. ESQ.
ESCALA 1:50

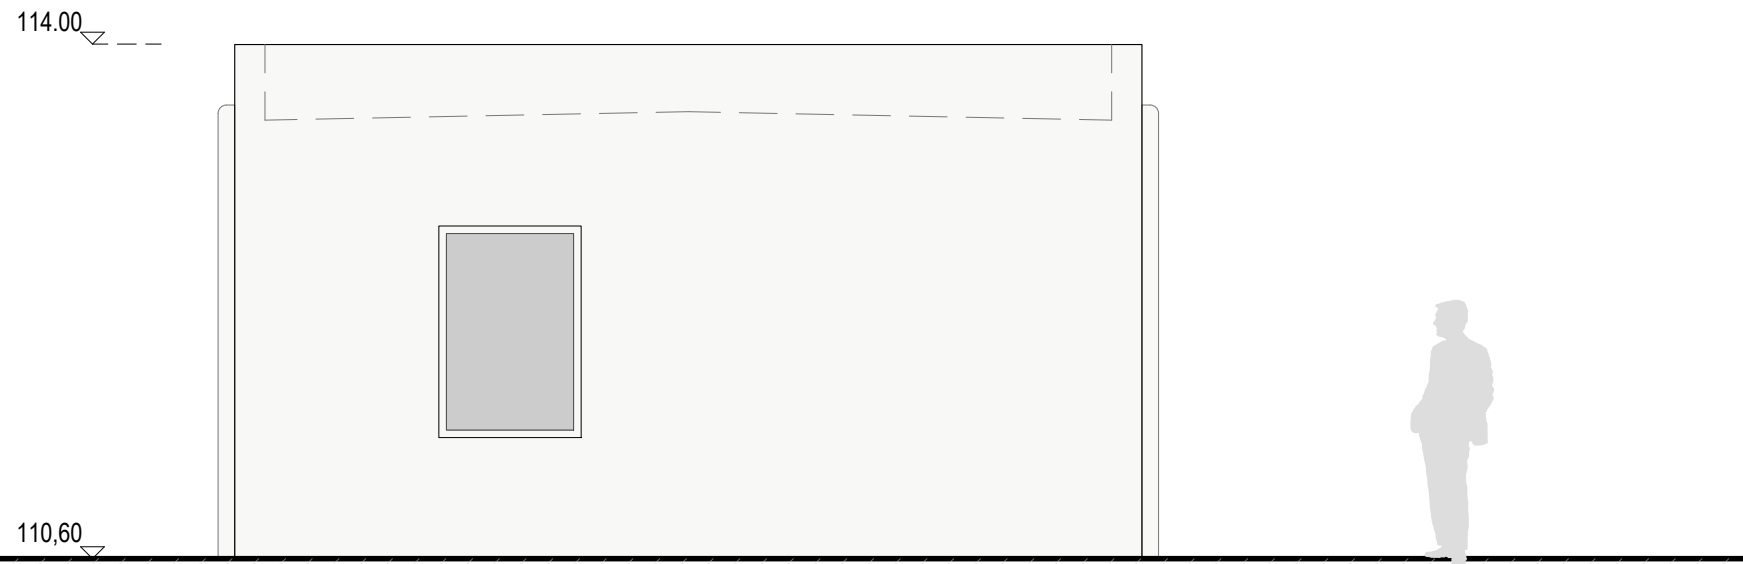

ALÇADO LAT. DTO.
ESCALA 1:50