



SEPARADOR DE ÓLEOS

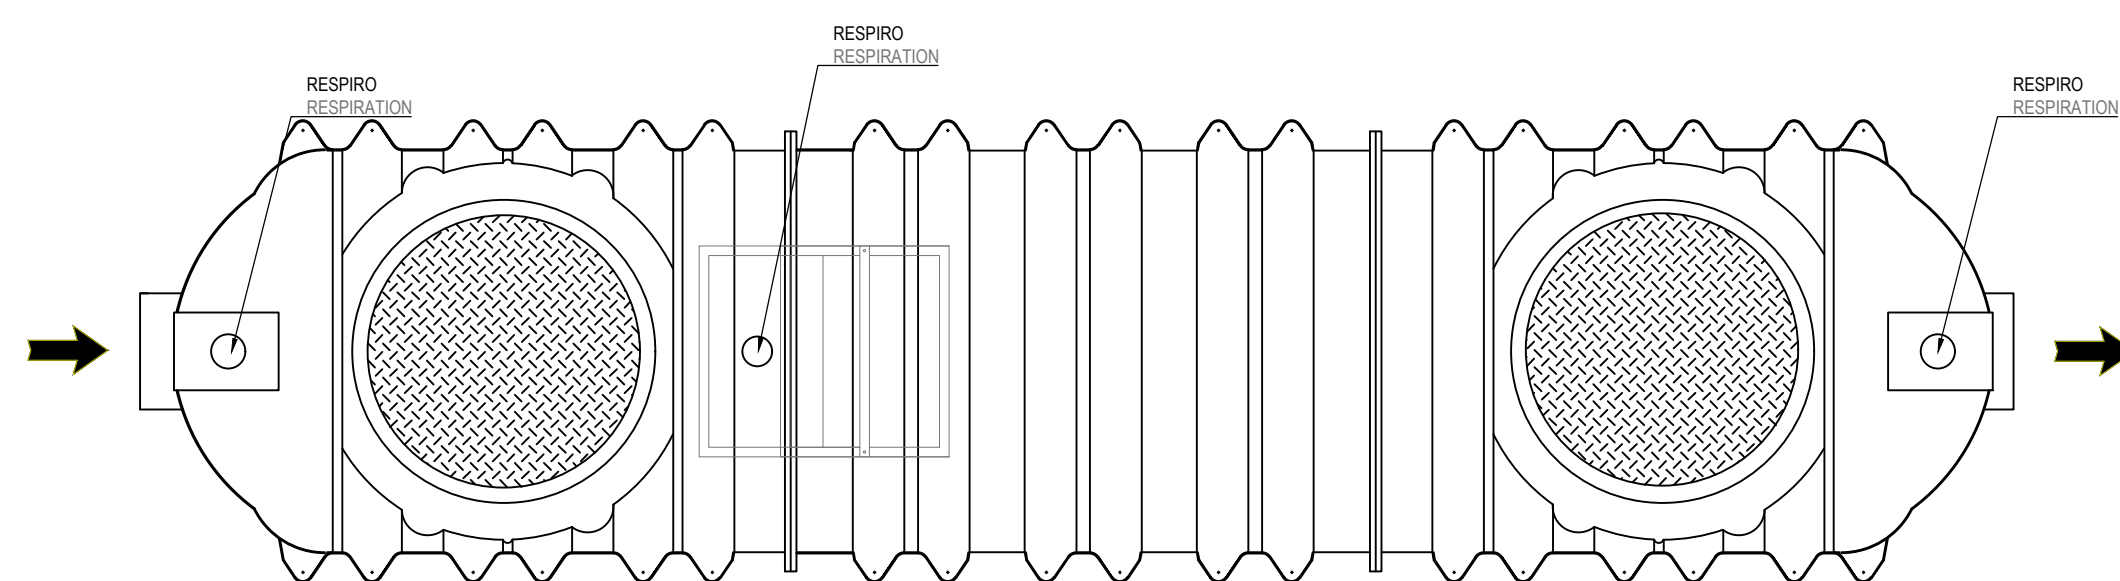



PLANTA DE SEPARADOR DE ÓLEOS TIPICO NS10
ESCALA 1:20

- NOTAS:
- A GEOMETRIA E COMPOSIÇÃO DO SEPARADOR DE ÓLEOS ESTARÁ DEPENDENTE DA DISPONIBILIDADE COMERCIAL DOS FORNECEDORES.
 - O SEPARADOR DE ÓLEOS ADOPTADO DEVERÁ CUMPRIR COM OS PARÂMETROS DE DIMENSIONAMENTO RESPECTIVOS (CAUDAL DE DIMENSIONAMENTO 8.9 L/S), SENDO EXPECTÁVEL UM VOLUME DE TRATAMENTO SUPERIOR A 4 M³.

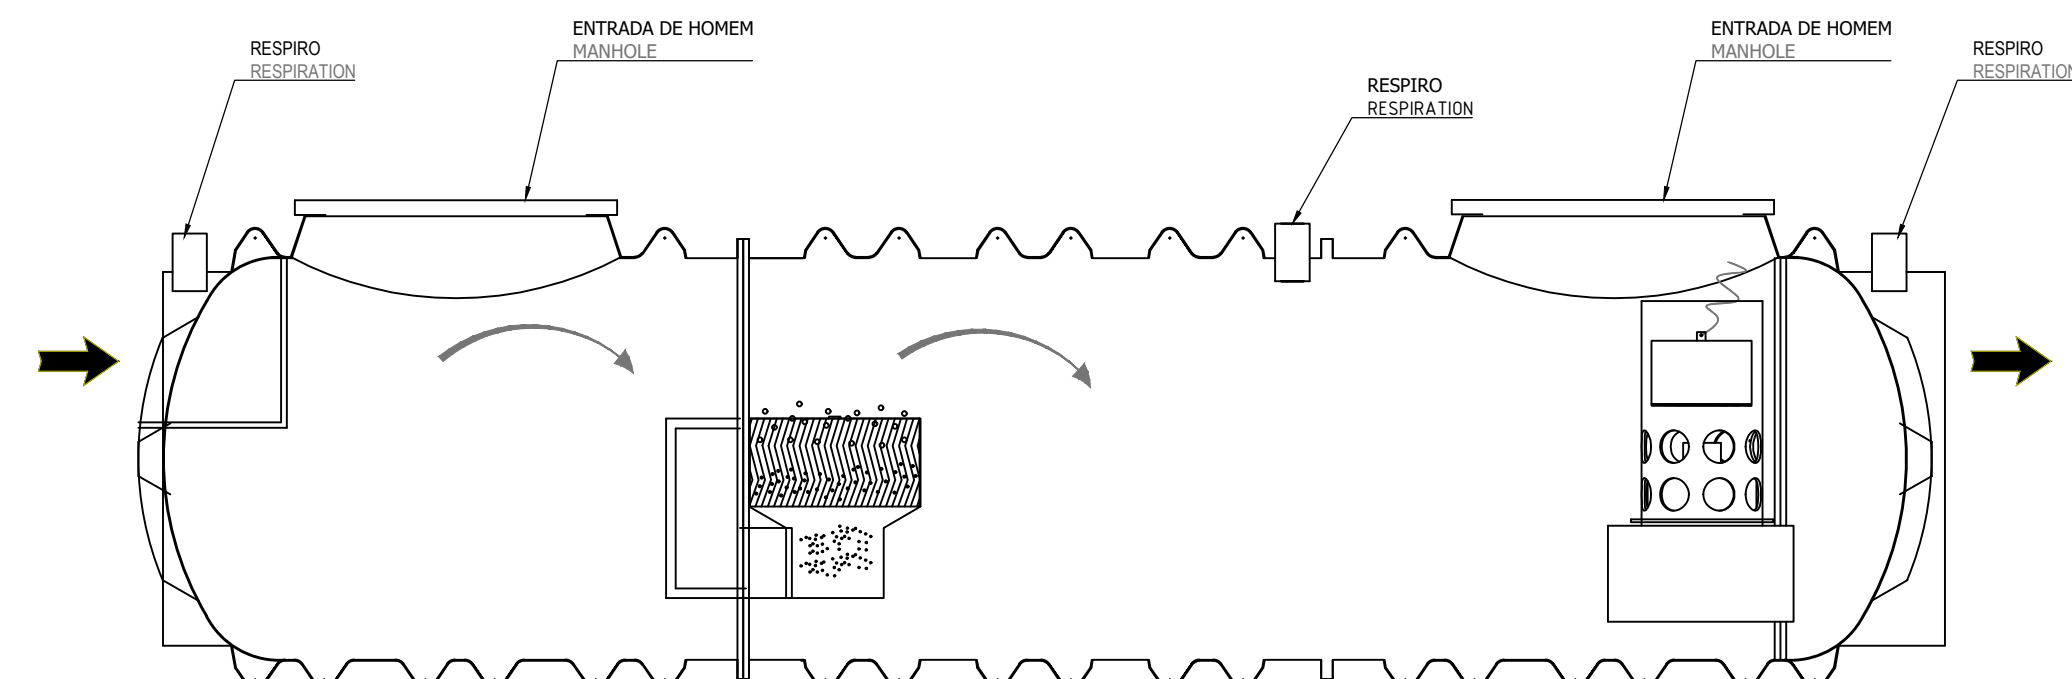


CORTE LONGITUDINAL DE SEPARADOR DE ÓLEOS TIPICO NS10
ESCALA 1:20


DESCARGA EM BOCA DE LOBO

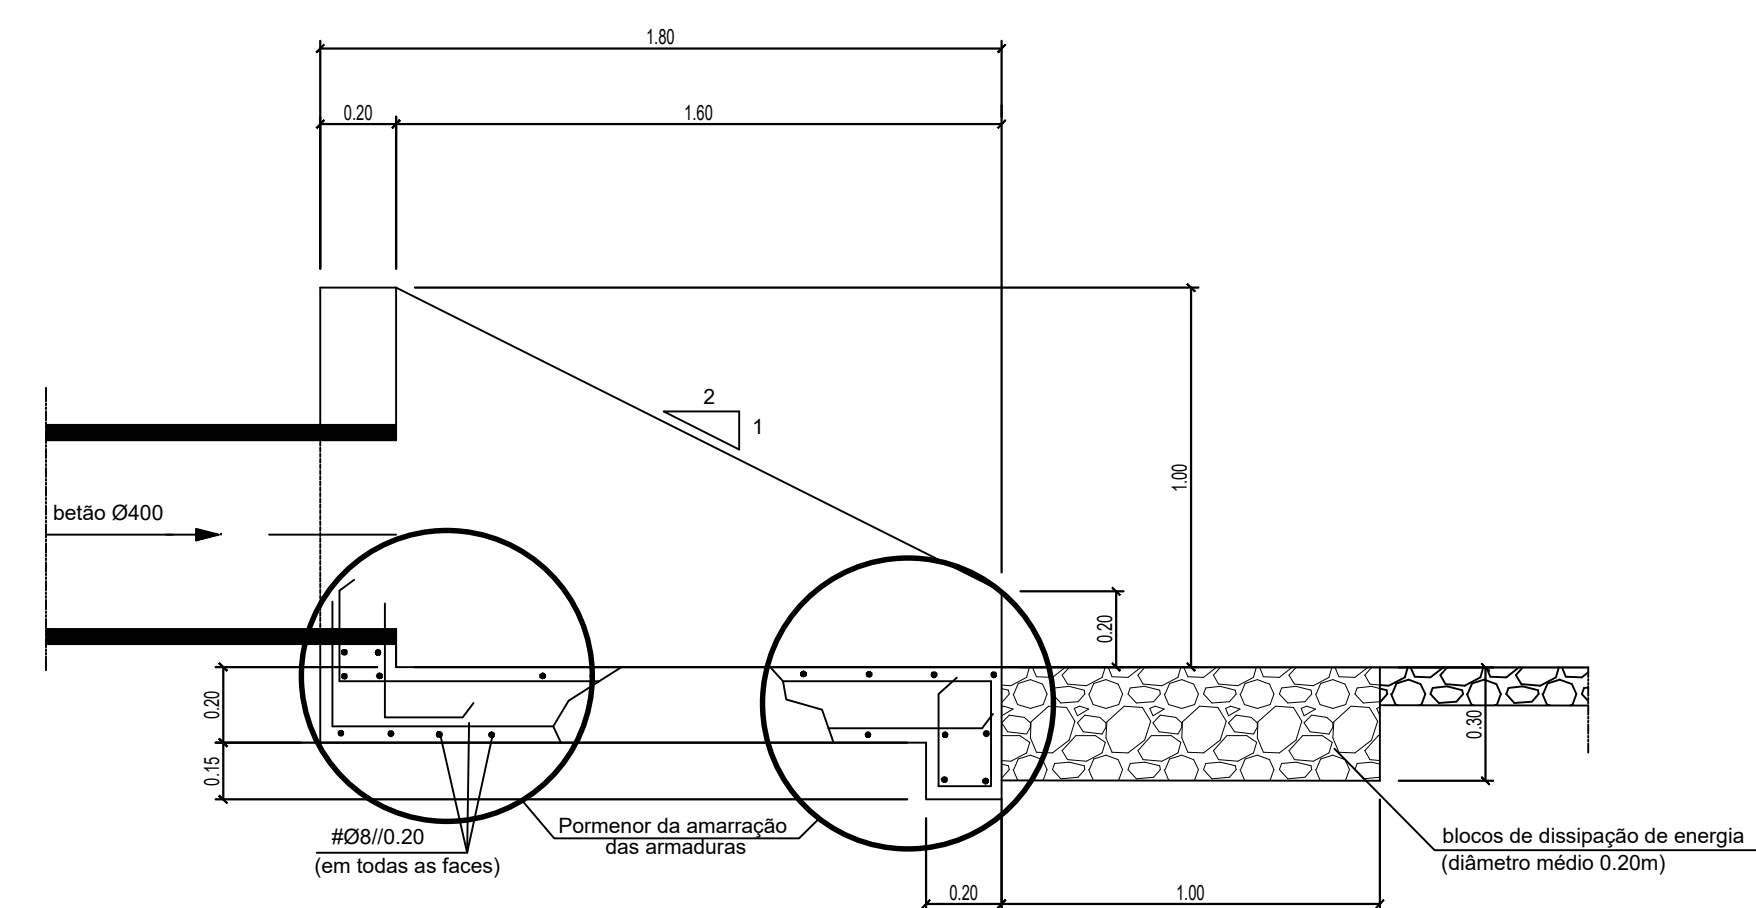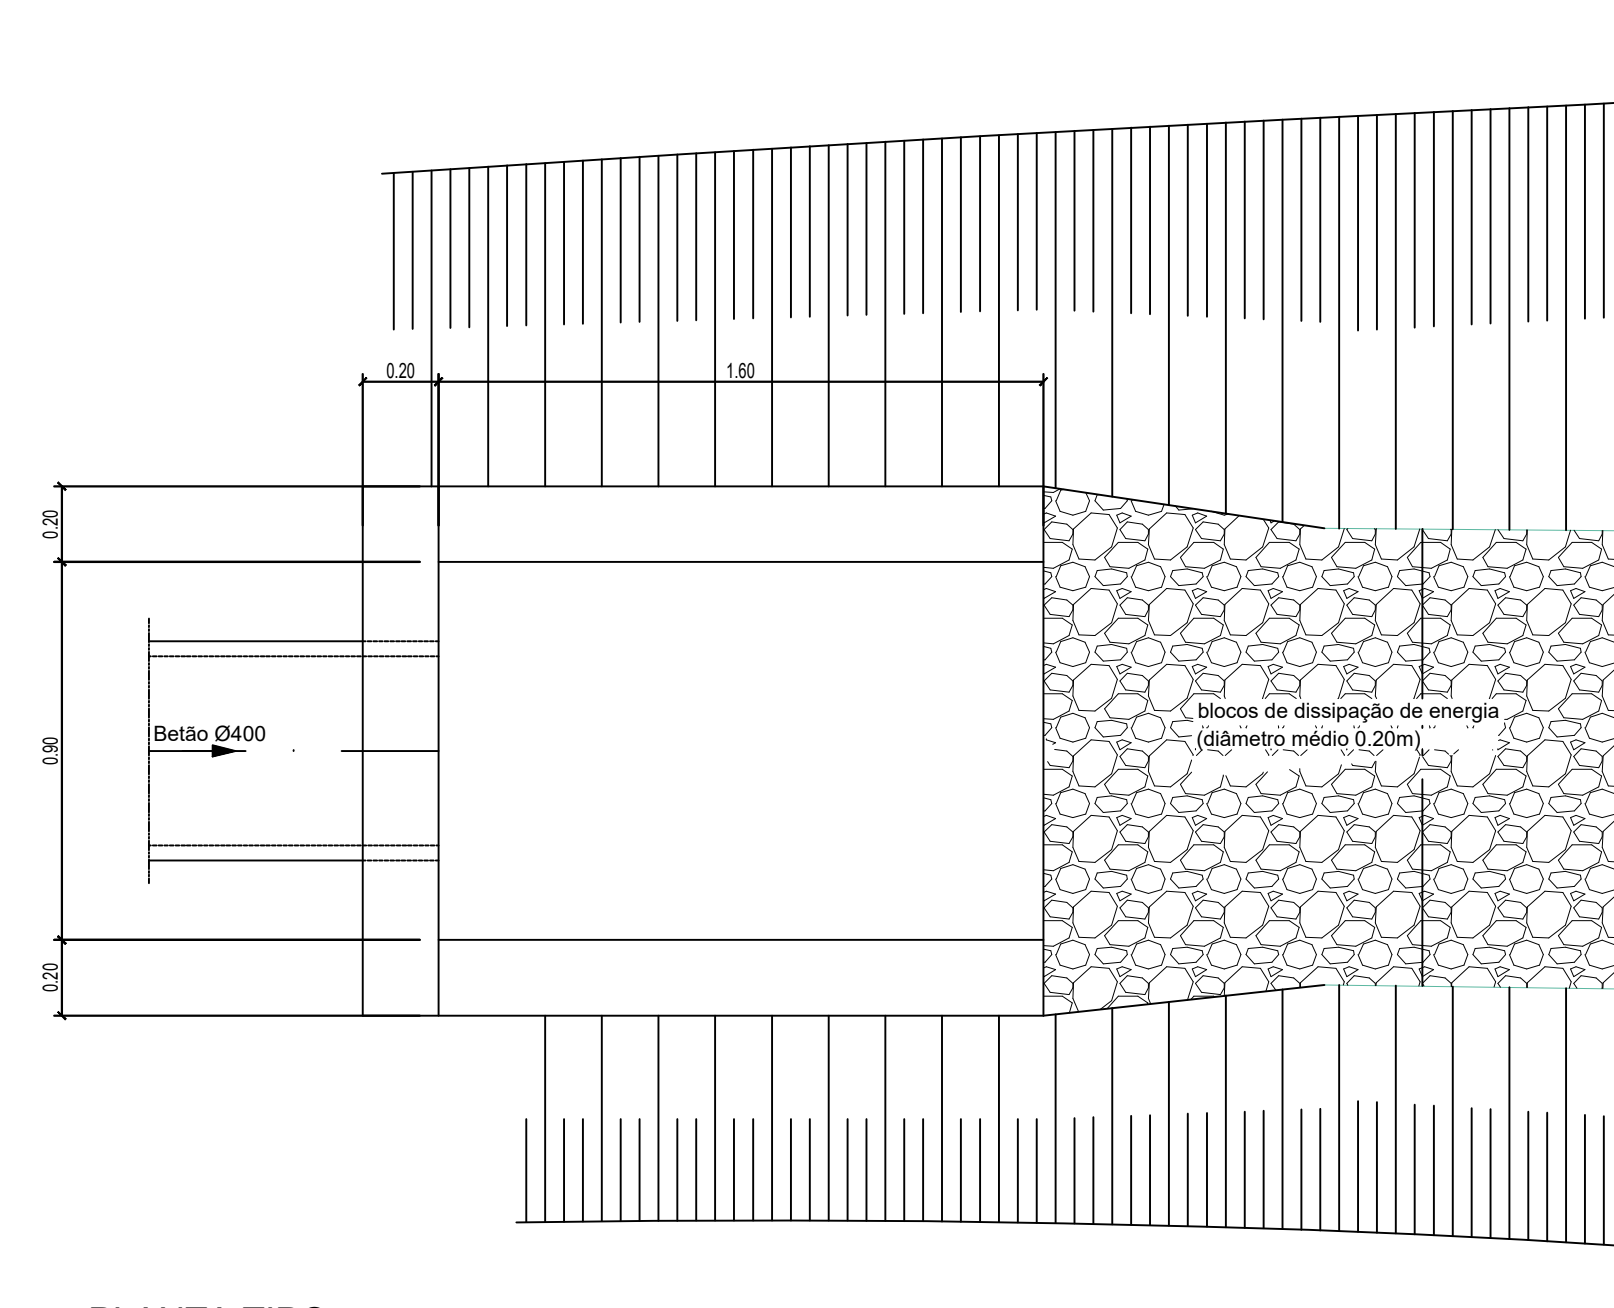CORTE LONGITUDINAL TIPO
ESCALA 1:20

PLANTA TIPO
ESCALA 1:20

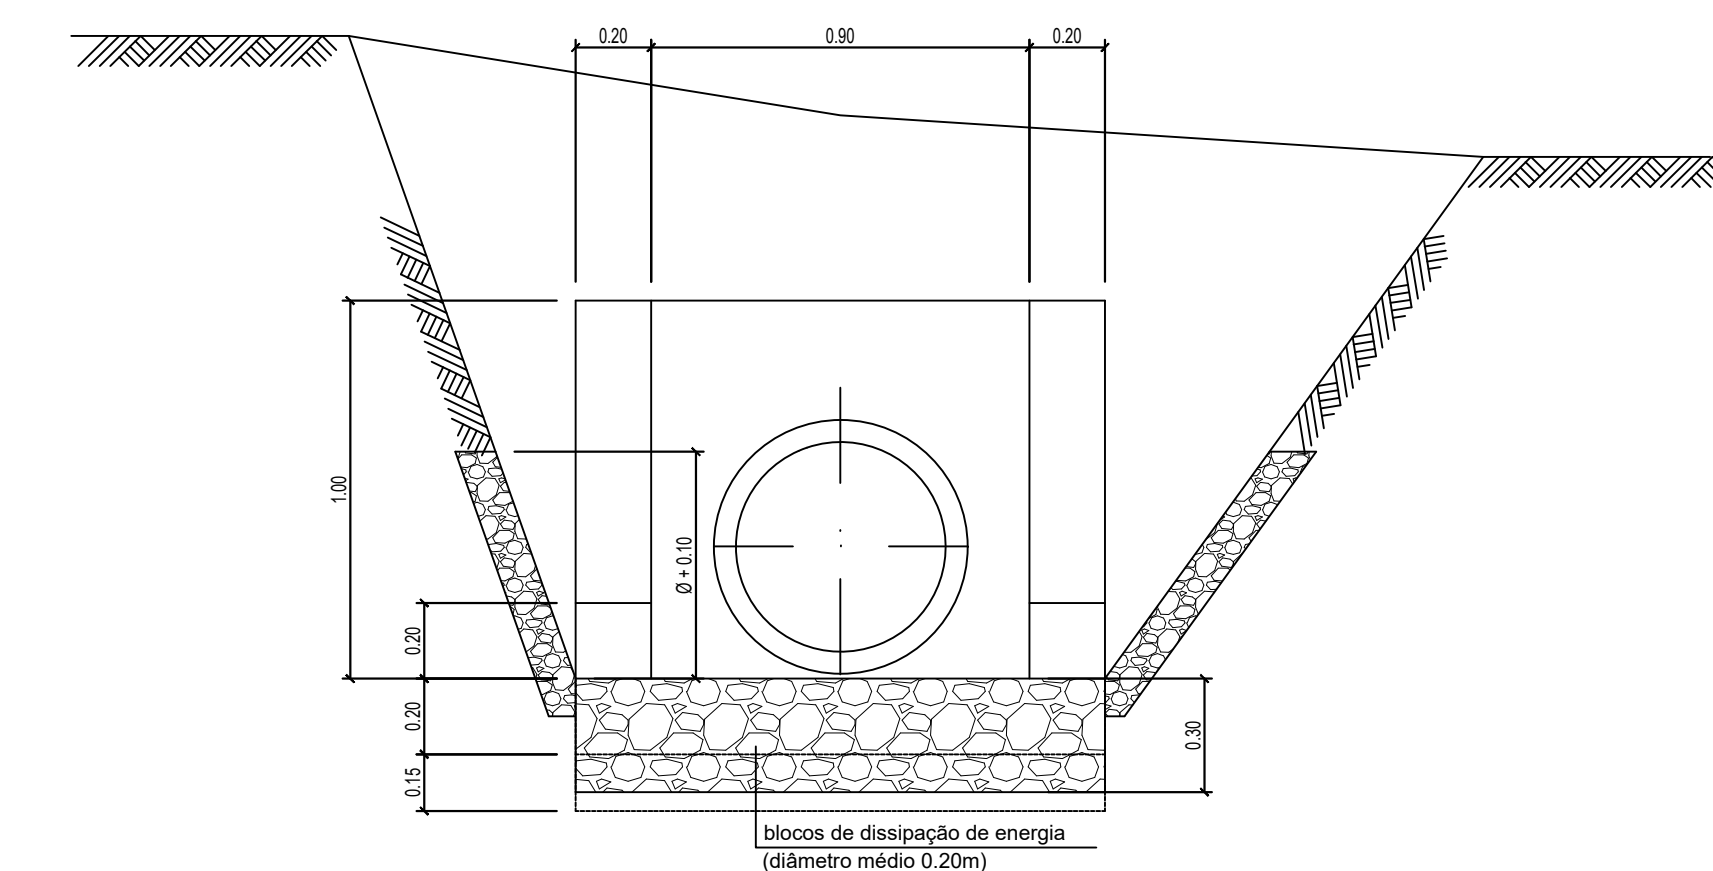

ALÇADO TIPO
ESCALA 1:20

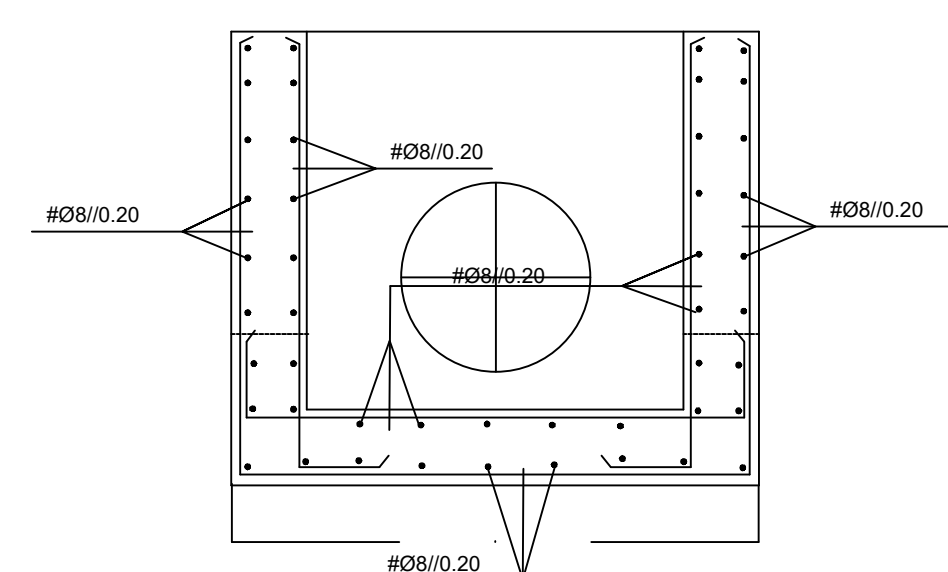

CORTE TIPO DO BETÃO ARMADO
ESCALA 1:20

MATERIALS

AÇO	BETÃO (NP EN 206-1)				RECOBRIMENTO (cm)			
	RESISTÊNCIA	CLASSE DE EXPOSIÇÃO			EXTERIOR	INTERIOR		
A400NR	C30/37	XA1			4,0	4,0		
PARA CORRELAÇÃO DAS CLASSES DE RESISTÊNCIAS ADMITE-SE A SEGUINTE EQUIVALÊNCIA:								
NORMA NP EN 206-1	C12/15	C16/20	C20/25	C25/30	C30/37	C35/45	C40/50	
REBAP	B15	B20	B25	B30	B35	B40	B45	
BETÃO DE REGULARIZAÇÃO COM 0.10m DE ESPESSURA SOB TODOS OS ELEMENTOS DE FUNDAÇÃO								