

ESCALA 1:20 (A1)



ESCALA 1:20 (A1)



ESCALA 1:20 (A1)



ESCALA 1:20 (A1)



- RECOBRIMIENTO DAS ARMADURAS

H = VARIÁVEL (ver perfil longitudinal)

- 2


a) - A LARGURA DAS VALAS, O ASSENTAMENTO DAS TUBAGENS E O ATERRO DAS VALAS, DEVERÃO OBEDECER AO DECRETO REGULAMENTAR Nº 23/95 DE 23 DE AGOSTO - REGULAMENTO GERAL DOS SISTEMAS PÚBLICOS E PREDIAIS DE DISTRIBUIÇÃO DE ÁGUA E DRENAGEM DE ÁGUAS RESIDUAIS (Art.6º; Art.27º; Art.28º; Art.137º; Art.138º)

b) - AS LARGURAS "L" DAS VALAS REFEREM-SE A DISTÂNCIAS ÚTEIS, ENTRE ENTIVAÇÕES, SE EXISTIREM.

c) - PARA EFEITOS DE MEDIÇÃO DOS TRABALHOS RELATIVOS A "MOVIMENTOS DE TERRAS", A SEÇÃO TIPO DAS VALAS SERÁ CONSIDERADA SEMPRE, COM PAREDES VERTICAIS E COM A LARGURA "T" DEFINIDA.

d) - A FACE INTERIOR DAS VALAS DEVE SER REGULARIZADA E COMPACTADA ATÉ Atingir UM GRAU DE COMPACTAÇÃO SUPERIOR A 95% DO ENSAIO PROCTOR NORMAL.

00	03-11-2025	EMIÇÃO INICIAL	JGC
Rev.	Data	Descrição das alterações	Aprov.

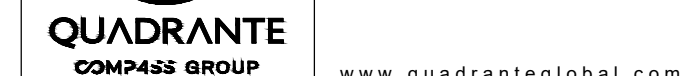

GÁS DA TERRA

UNIDADE PRODUÇÃO BIOMETANO
TORRES NOVAS

PROJETO DE EXECUÇÃO

REDES HIDRÁULICAS
DRENAGEM ÁGUAS RESIDUAIS
DOMÉSTICAS
PORMENORES DAS VALAS

Escalas	INDICADAS	Projetou	AJL
Data	03-11-2025	Desenhou	VBS
Processo	T2025-0064-01	Verificou	ANN
Ficheiro	T2025-0064-01-EX-HID-RES-102.dwg	Aprovou	JGC

EX-HID-RES-102

Este desenho é propriedade do GRUPO QUADRANTE, não podendo ser utilizado ou reproduzido no todo ou em parte, ou comunicado a terceiros, sem a sua expressa autorização. Este desenho só é válido para construção depois de devidamente assinado.