



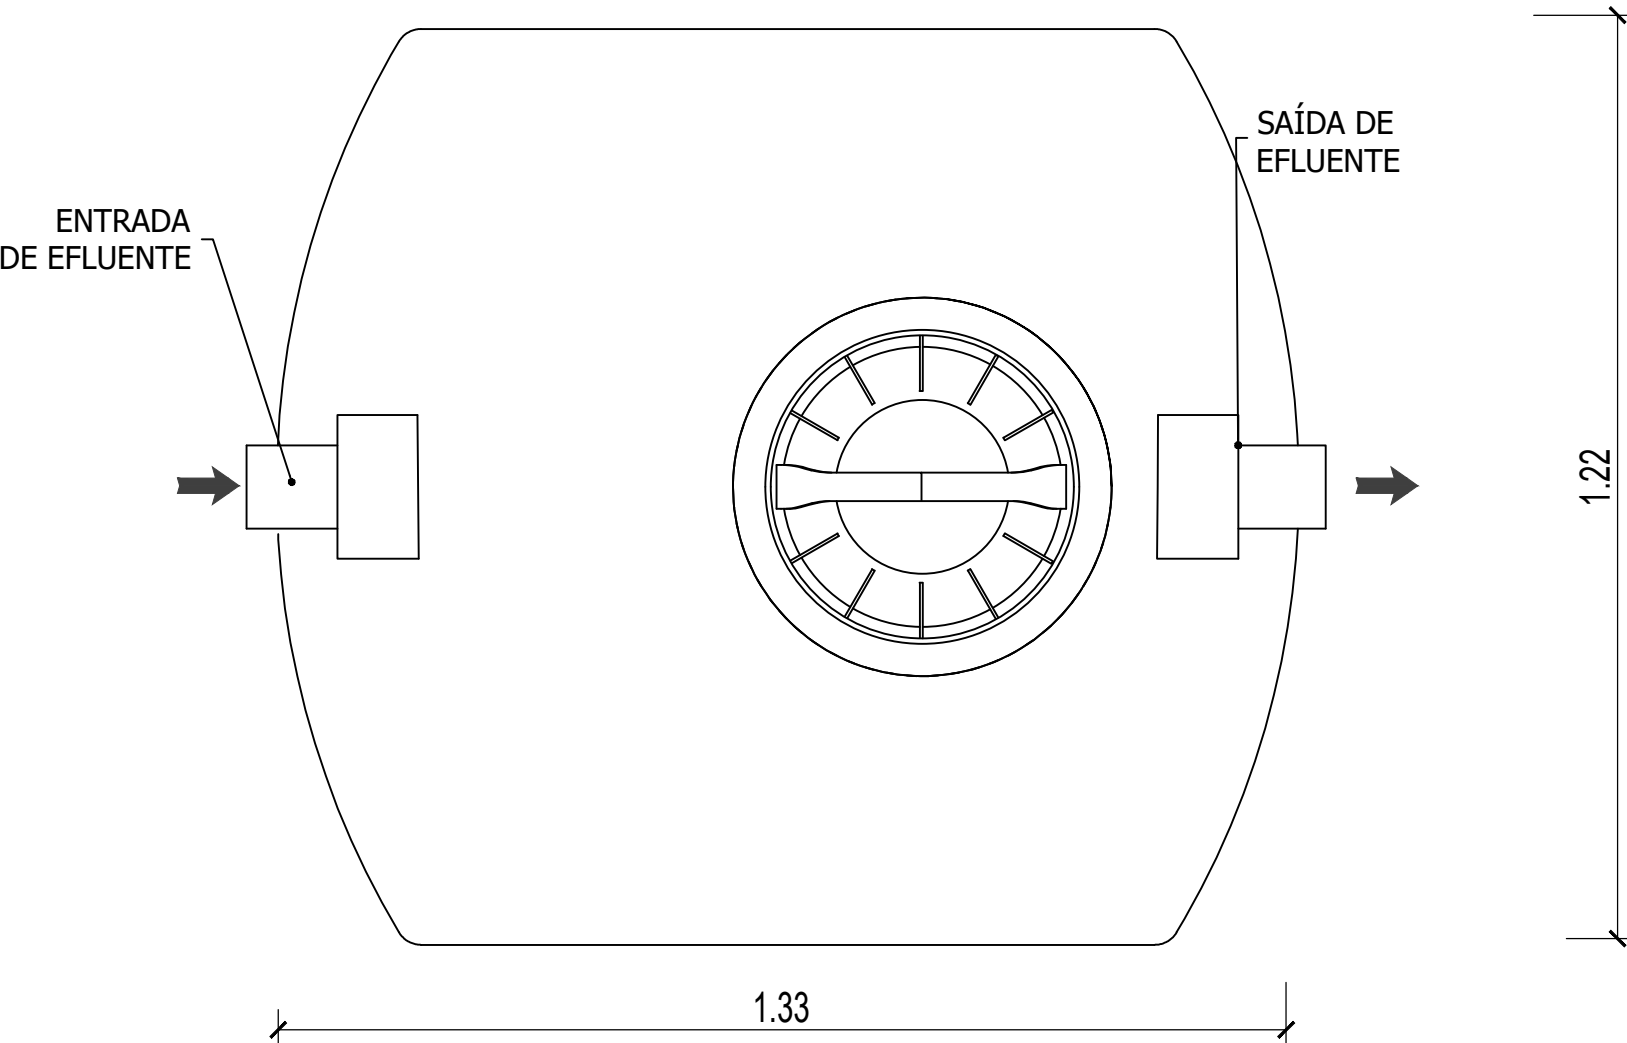

PLANTA DA FOSSA SÉPTICA  
ESCALA 1:20

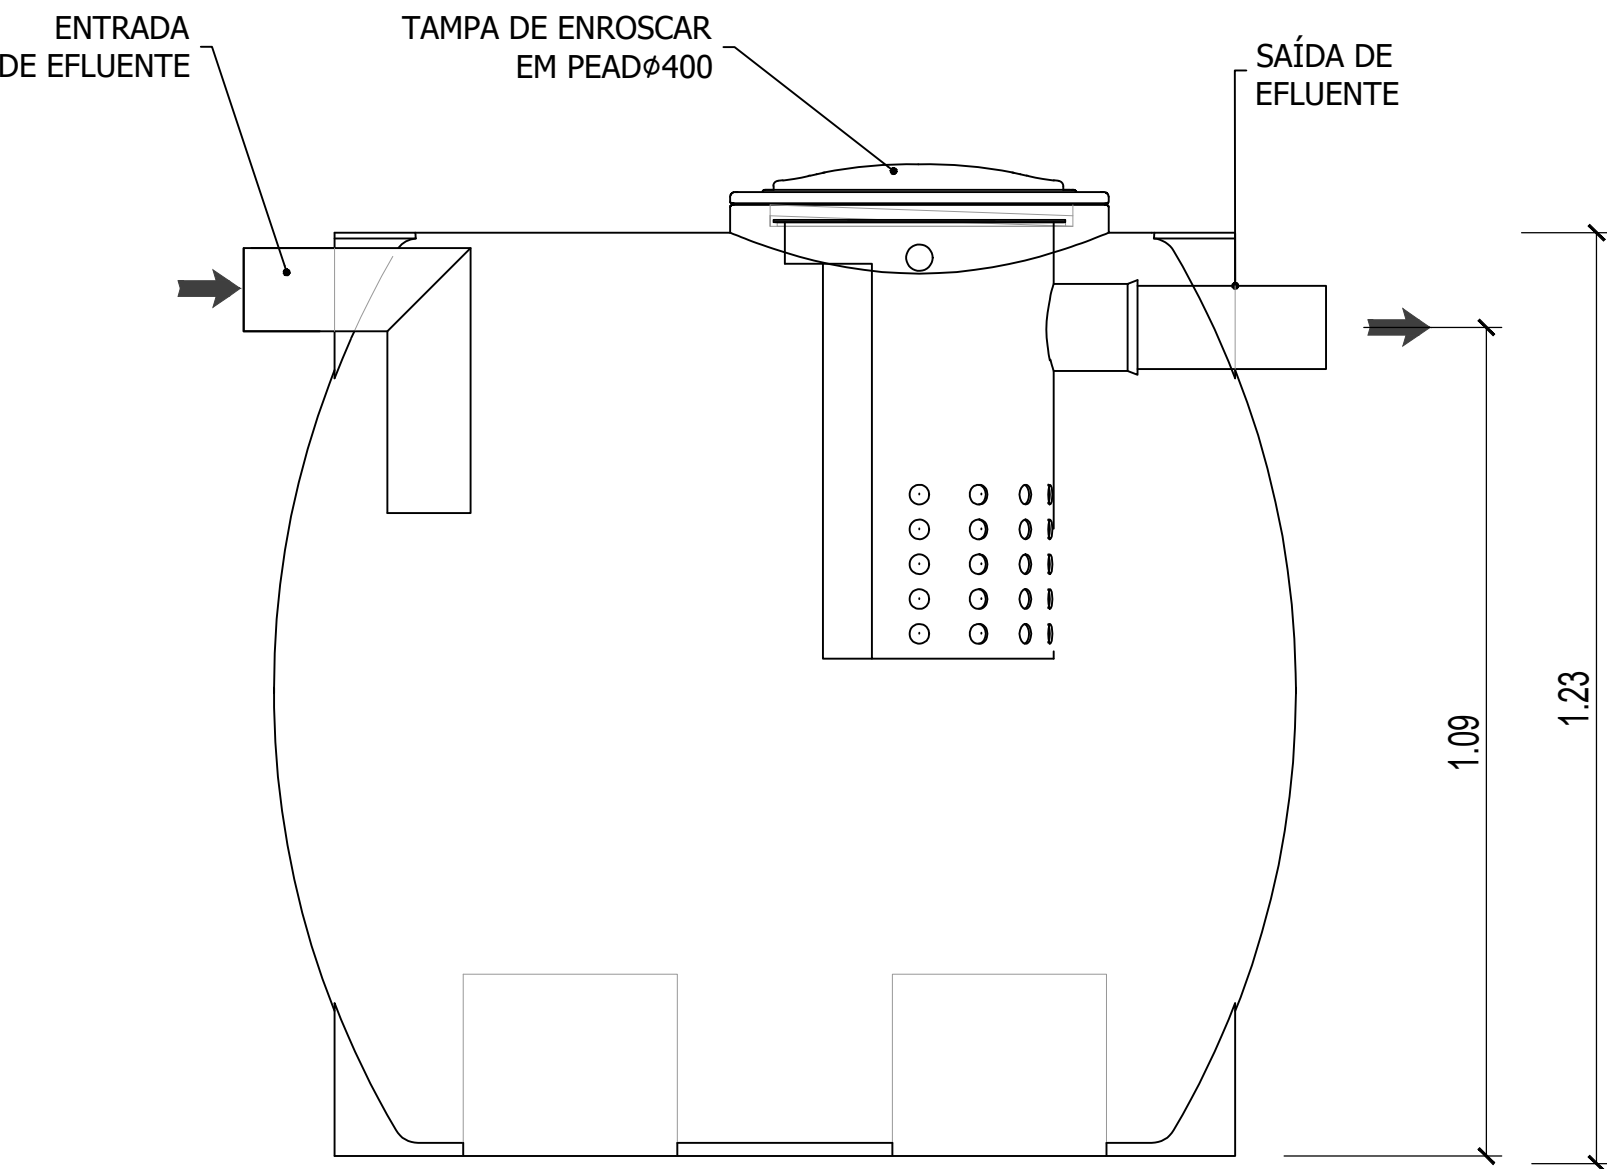

CORTE LONGITUDINAL DA FOSSA SÉPTICA  
ESCALA 1:20

|      |            |                          |        |
|------|------------|--------------------------|--------|
|      |            |                          |        |
|      |            |                          |        |
|      |            |                          |        |
|      |            |                          |        |
| 00   | 03-11-2025 | EMIÇÃO INICIAL           | JGC    |
| Rev. | Data       | Descrição das alterações | Aprov. |



www.quadranteglobal.com

Cliente



GÁS DA TERRA

Projeto

UNIDADE PRODUÇÃO BIOMETANO  
TORRES NOVAS

Fase

PROJETO DE EXECUÇÃO

Designação

REDES HIDRÁULICAS  
DRENAGEM ÁGUAS RESIDUAIS  
DOMÉSTICAS  
PORMENORES DA FOSSA SÉPTICA

|          |                                  |           |     |
|----------|----------------------------------|-----------|-----|
| Escalas  | INDICADAS                        | Projitou  | AJL |
| Data     | 03-11-2025                       | Desenhou  | VBS |
| Processo | T2025-0064-01                    | Verificou | ANN |
| Ficheiro | T2025-0064-01-EX-HID-RES-104.dwg | Aprovou   | JGC |

Desenho

EX-HID-RES-104

Folha

01/01

Revisão

04

Este desenho é propriedade do GRUPO QUADRANTE, não podendo ser utilizado ou reproduzido no todo ou em parte, ou comunicado a terceiros, sem a sua expressa autorização. Este desenho só é válido para construção depois de devidamente assinado.