
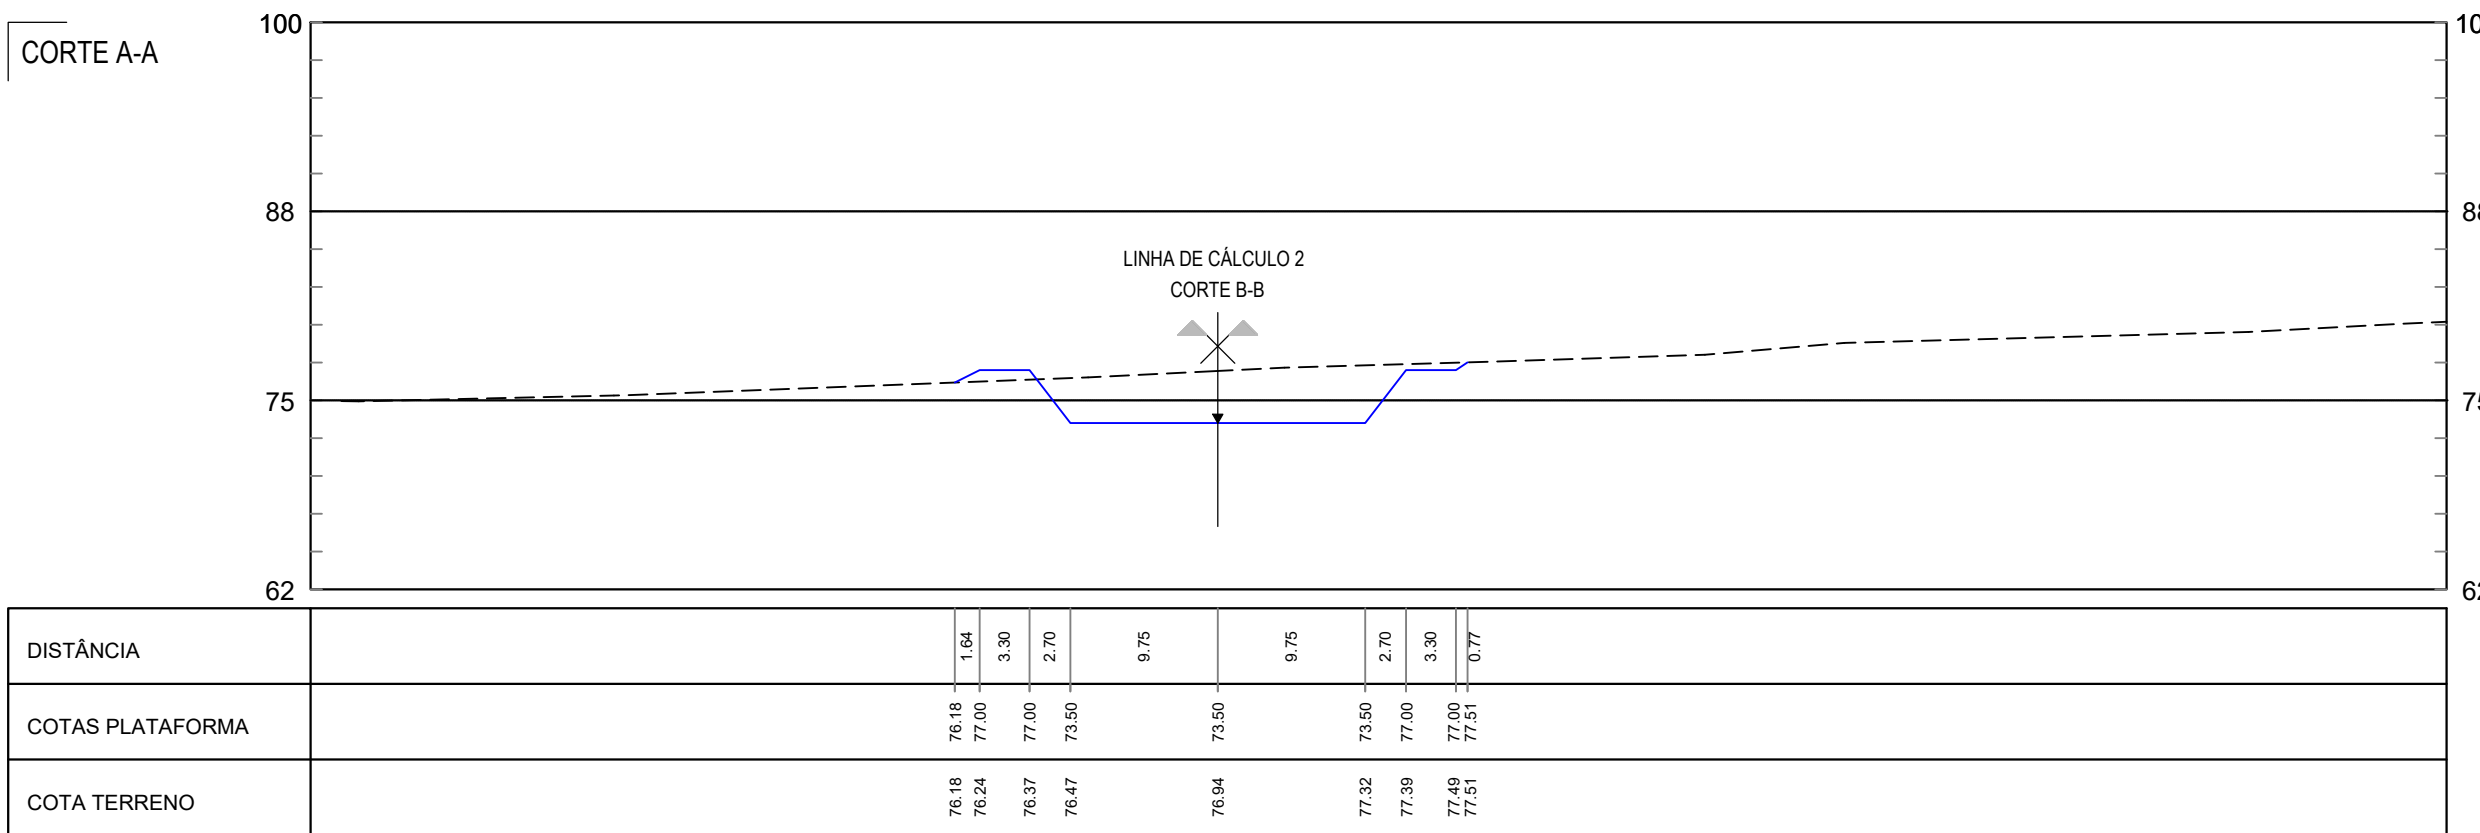
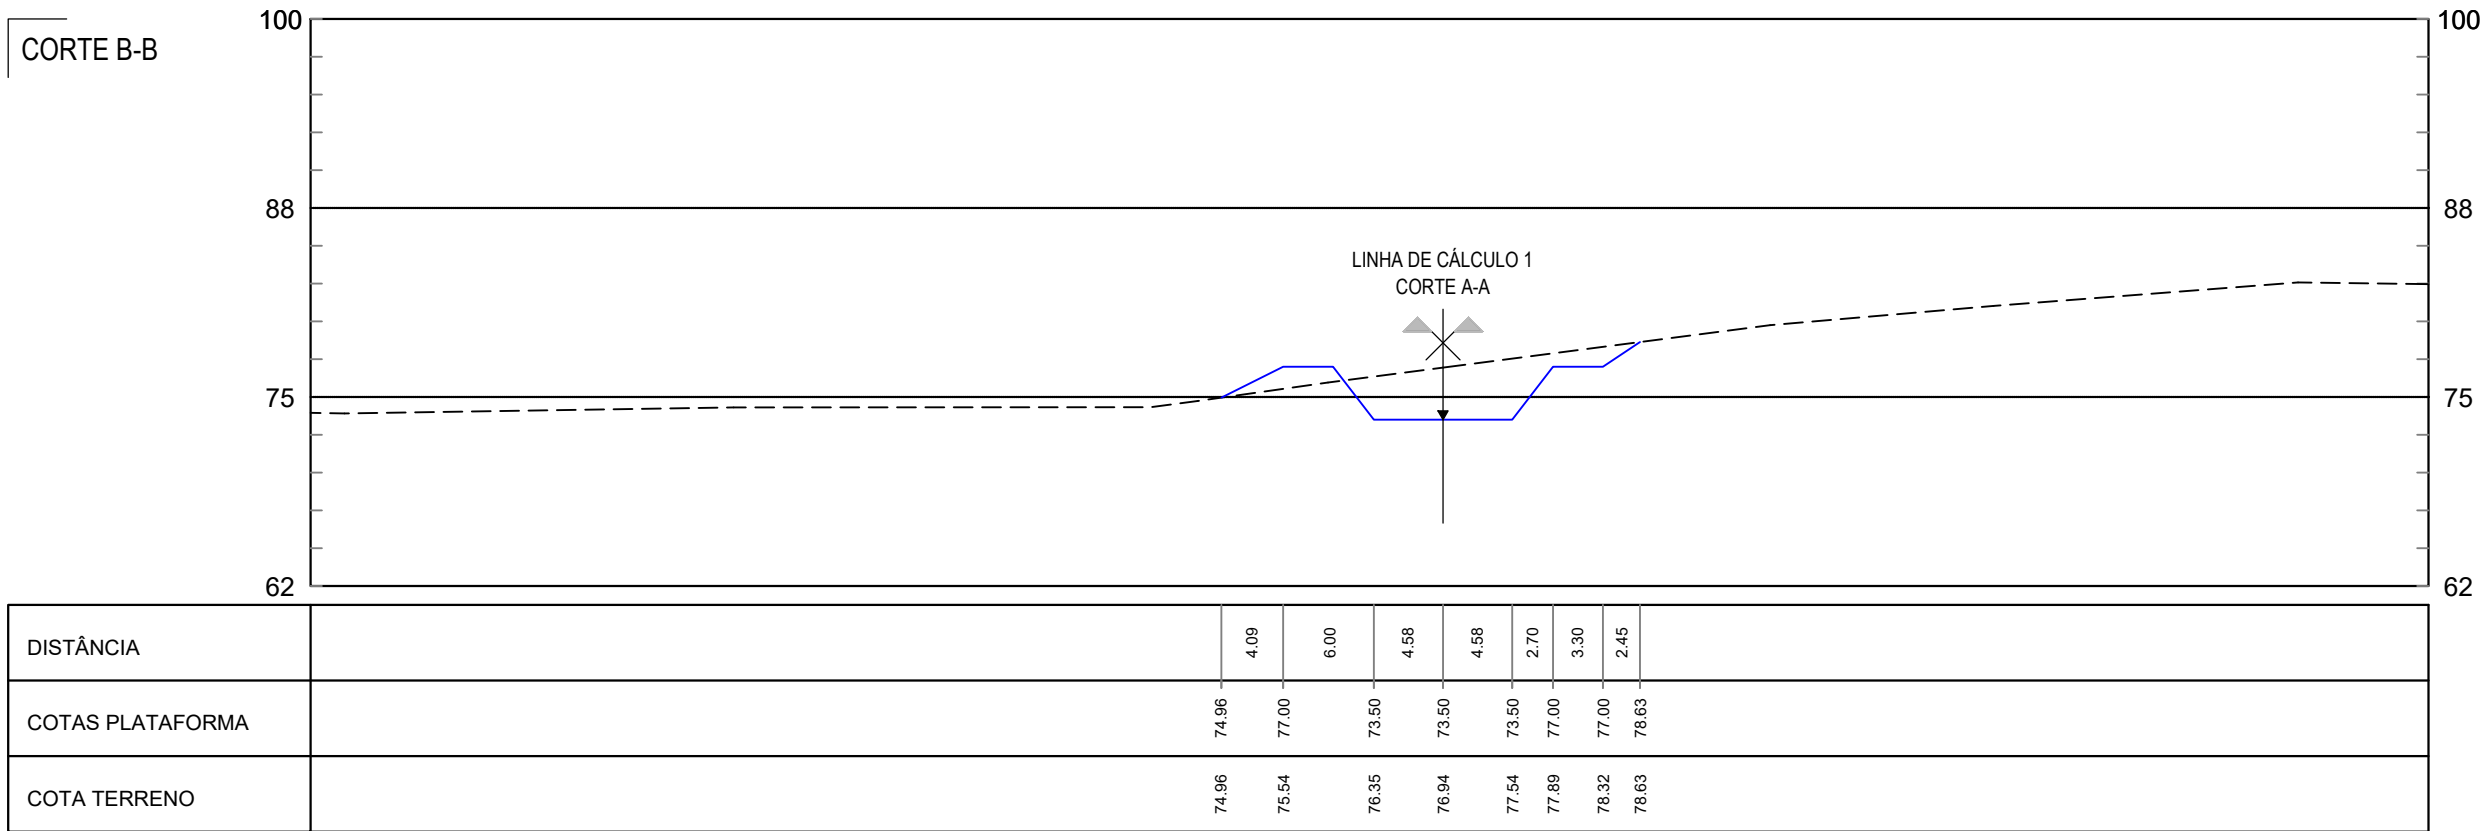


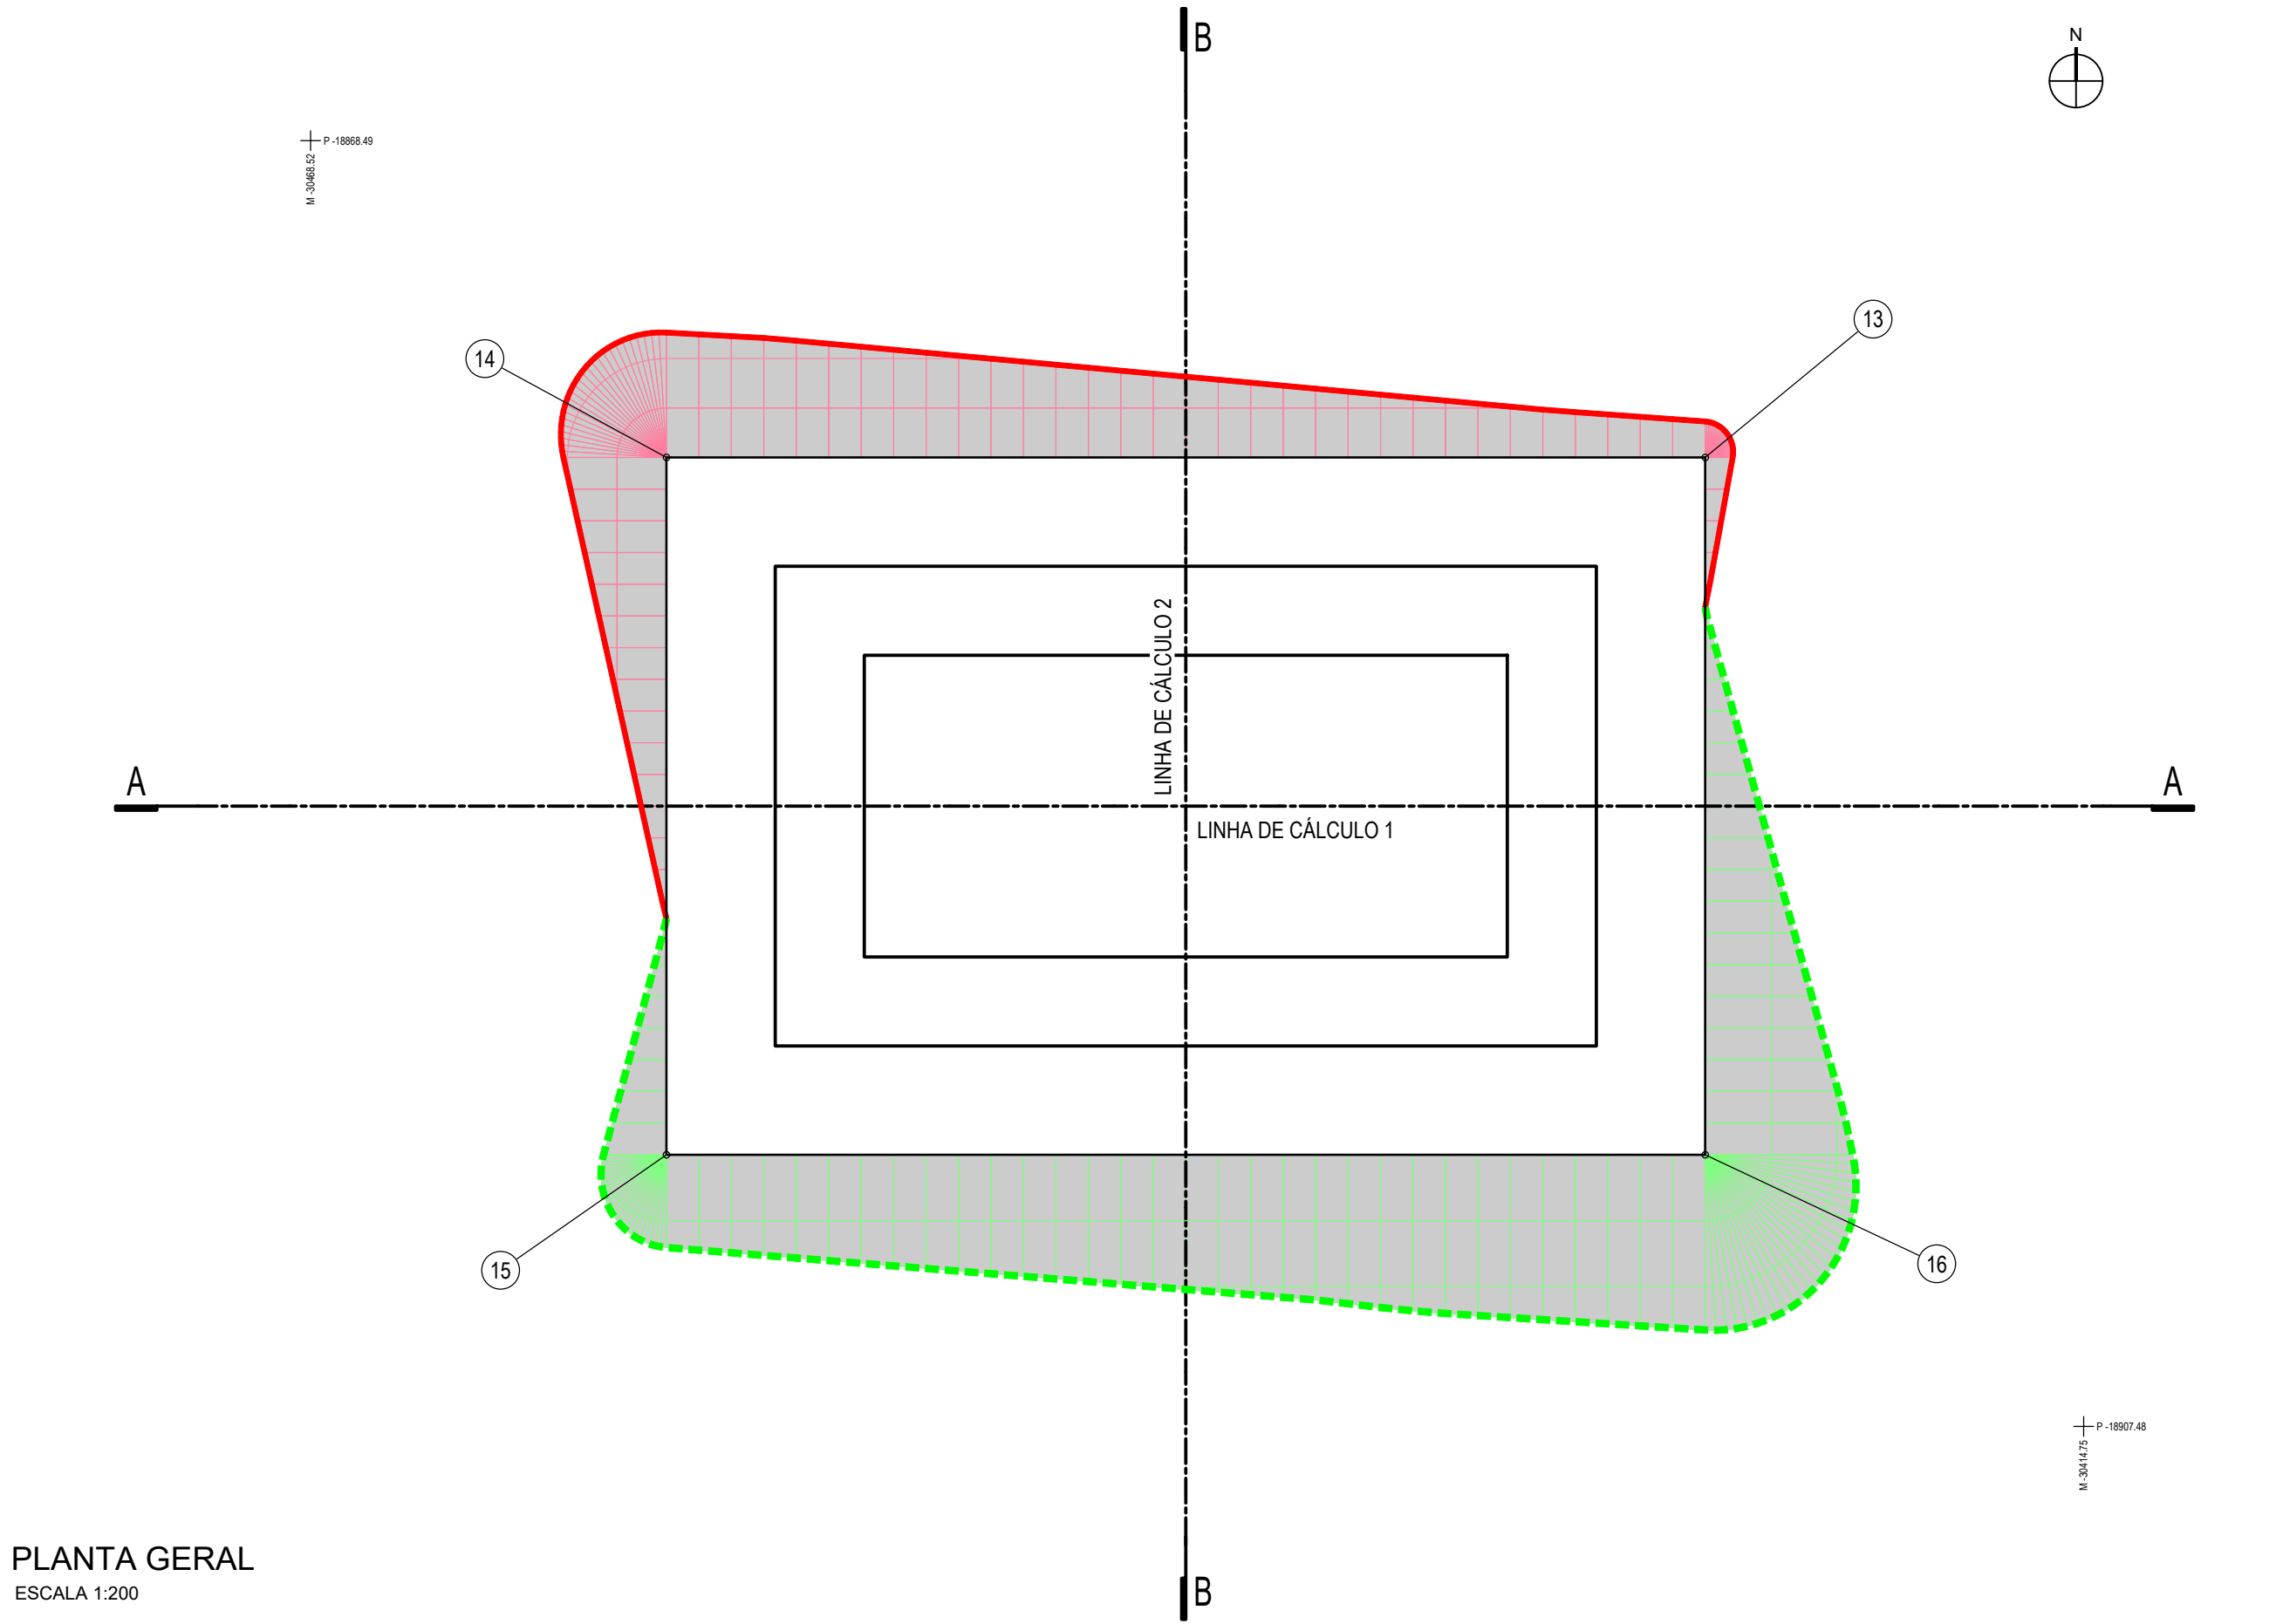

PERFIS TRANSVERSAIS
ESCALA 1:500

NOTAS

- Caso se verifique qualquer incompatibilidade no presente projeto, a mesma deverá de imediato ser comunicada por escrito ao projetista.
- Os desenhos devem ser interpretados em conjunto com os projetos das restantes especialidades.
- Deverão ser verificadas em obra todas as condicionantes assumidas no projeto.

LEGENDA

-ESCAVAÇÃO

-ATERRO

-TERRENO NATURAL


-PLATAFORMA

COORDENADAS DOS VÉRTICES DA LINHA LIMITE DA PLATAFORMA			
NR	M	P	Z
13	-30426.225	-18878.095	77.000
14	-30457.725	-18878.095	77.000
15	-30457.725	-18899.245	77.000
16	-30426.225	-18899.245	77.000

MOVIMENTOS DE TERRAS

ESCAVAÇÃO	1003m³
ATERRO	442m³
TERRA VEGETAL	102m³

01	18-03-2028	Revisão Geral	DFC
00	15-02-2028	Emissão para Revisão	JGC
Rev.	Data	Descrição das alterações	Aprov.

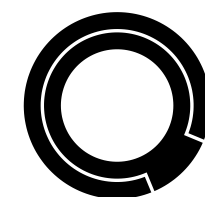

QUADRANTE www.qd-eng.com

Cliente



GÁS DA TERRA

Projeto

UNIDADE PRODUÇÃO BIOMETANO
TORRES NOVAS

Fase

PROJETO DE EXECUÇÃO

Designação

MOVIMENTO DE TERRAS

PLANTA GERAL
PERFIS TRANSVERSAIS
CORTES A-A e B-B

Escalas

Data

Processo

Ficheiro

T2025-0064-01-EX-TRE-DWG-103-00.dwg

INDICADAS

15-02-2026

T2025-0064-01

Projeto

Desenhado

Verificado

Aprovado

JGC

Desenho

EX-TRE-DWG-103

Folha

01/01

Revisão

01

Este desenho é propriedade do GRUPO QUADRANTE, não podendo ser utilizado ou reproduzido no todo ou em parte, ou comunicado a terceiros, sem a sua expressa autorização. Este desenho só é válido para construção depois de devidamente assinado.