
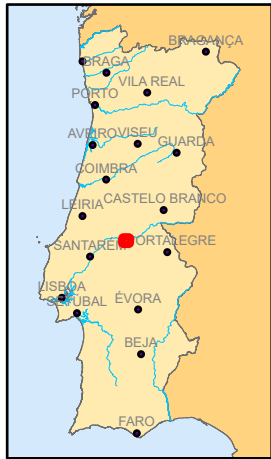


Este desenho é propriedade do GRUPO QUADRANTE, não podendo ser utilizado ou reproduzido no todo ou em parte, cou comunicado a terceiros, sem a sua expressa autorização. Este desenho só é válido para construção depois de devidamente assinado.

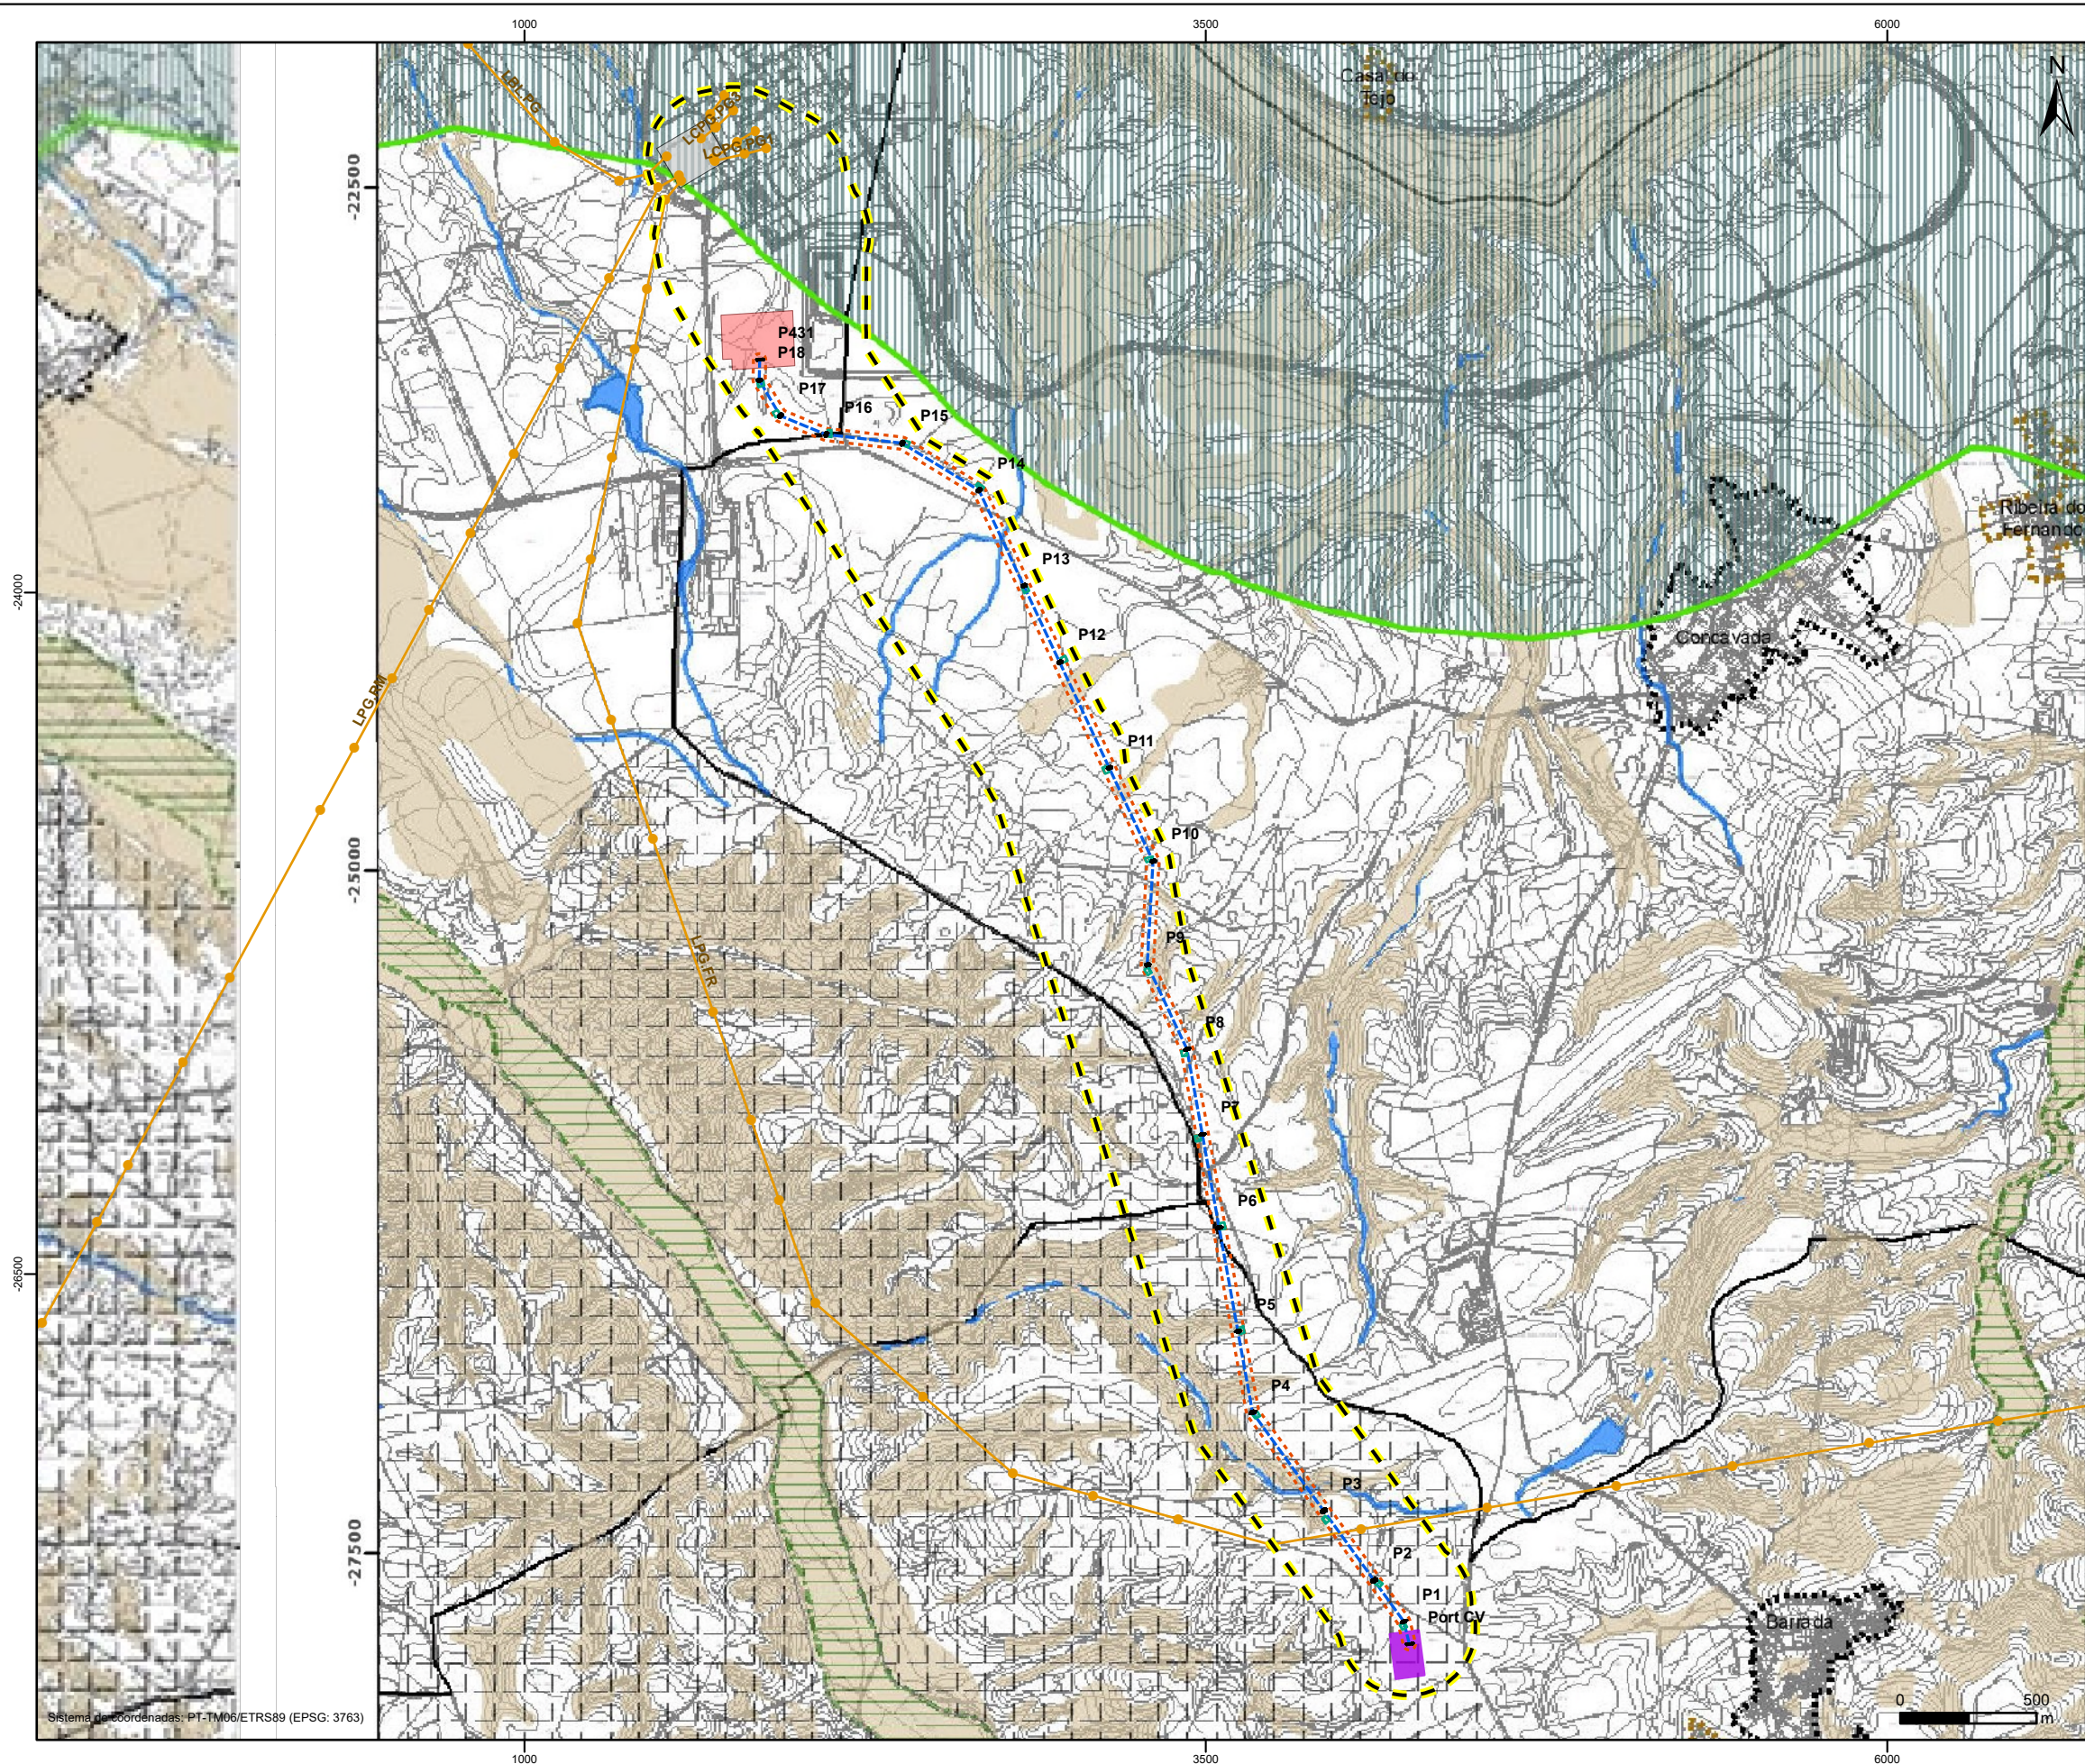

Interligação da Subestação Coletora de Concavada à RESP, a 400 kV (LE-SCC.ABR)

- Área de estudo da LE-SCC.ABR
- Linha elétrica LE-SCC.ABR
- Bases de apoios e respetiva área temporária de trabalho para a sua implantação
- Faixa de proteção (45m; que inclui também a faixa de gestão de combustível)
- Subestação Coletora de Concavada

Elementos da Rede Nacional de Transporte de Eletricidade (REN, S.A.)

- Posto de Corte de Abrantes
- Posto de Corte do Pego
- Linhas elétricas de MAT 400 kV

Ordenamento

- ESTRUTURA ECOLÓGICA MUNICIPAL (EEM)
- ESTRUTURA REGIONAL DE PROTEÇÃO E VALORIZAÇÃO AMBIENTAL
- REDE PRIMÁRIA - CORREDOR ECOLÓGICO ESTRUTURANTE (1 KM BAIXA ALUVIONAR DOTEJO)
- REDE SECUNDÁRIA - CORREDORES ECOLÓGICOS SECUNDÁRIOS
- REDE COMPLEMENTAR - CORREDORES ECOLÓGICOS COMPLEMENTARES
- REDE COMPLEMENTAR - PAISAGENS FLORESTAIS DE ELEVADO VALOR ECOLÓGICO
- REDE COMPLEMENTAR - PAISAGENS NOTÁVEIS
- ÁREAS DE BAIXAS ALUVIONARES
- REDE PRIMÁRIA - CORREDOR ECOLÓGICO ESTRUTURANTE PROF-LVT

Fonte: Revisão do PDM Abrantes (2023)



INTERLIGAÇÃO DA SUBESTAÇÃO COLETORA DE CONCAVADA À RESP, A 400 KV

Projeto	R. Silva				
Desenho	A. Pires				
Verificação	D. Janeiro				
Aprovação	I. Calçada	Rev.	Data		Aprov.

Escala: 1/25 000

Fase: RECAPE - Projeto de Execução
Designação: Extrato da Planta de Ordenamento - Estrutura Ecológica Municipal do PDM de Abrantes (Em Revisão)

Número	103	Revisão	00
Ficheiro	T2021-875-24-EX-ENV-REC-103	Folha	1/1
Processo	T2021-875-24	Data	Agosto 2025