
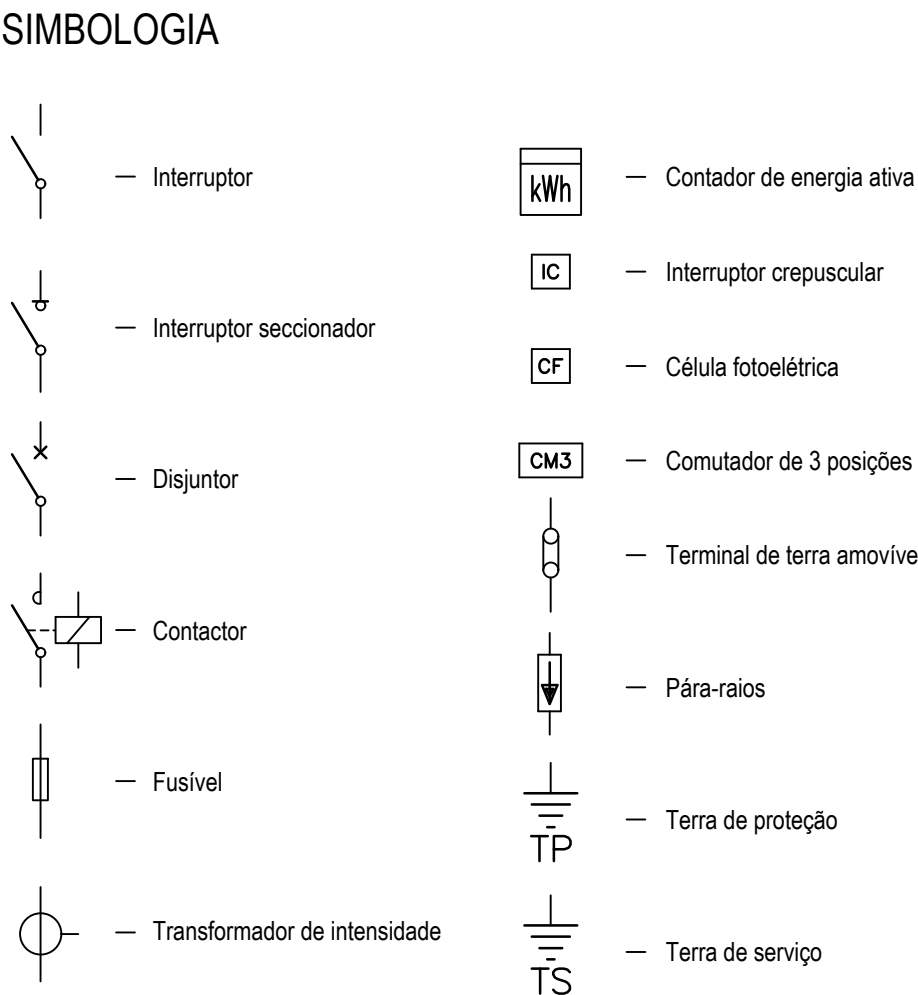
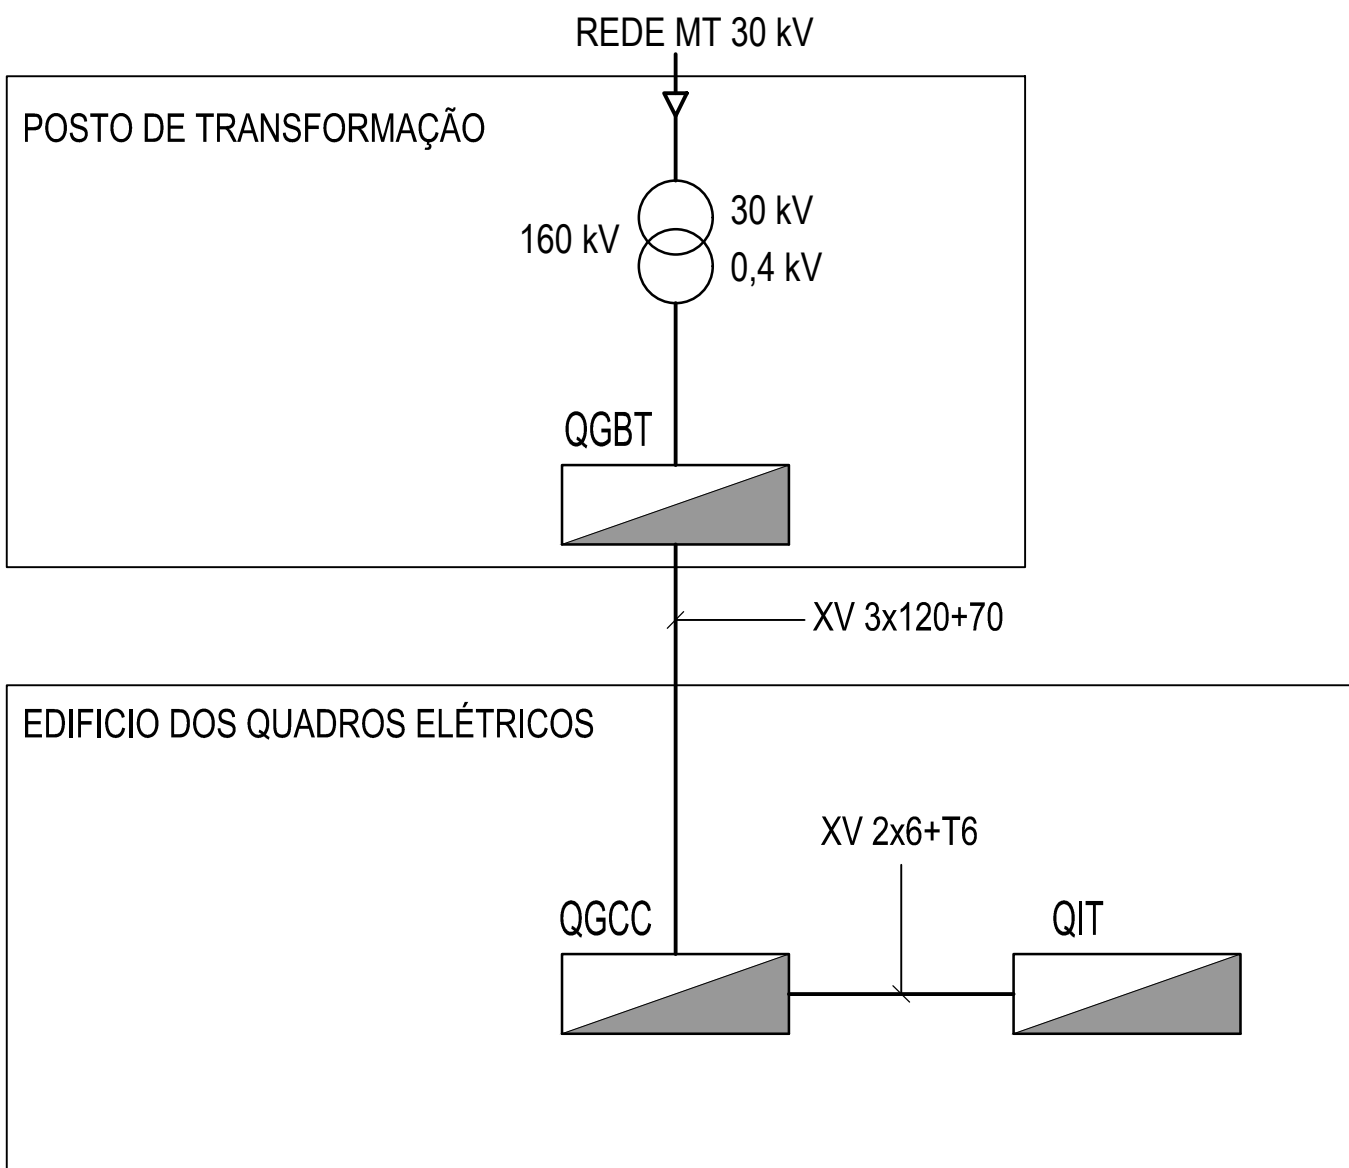
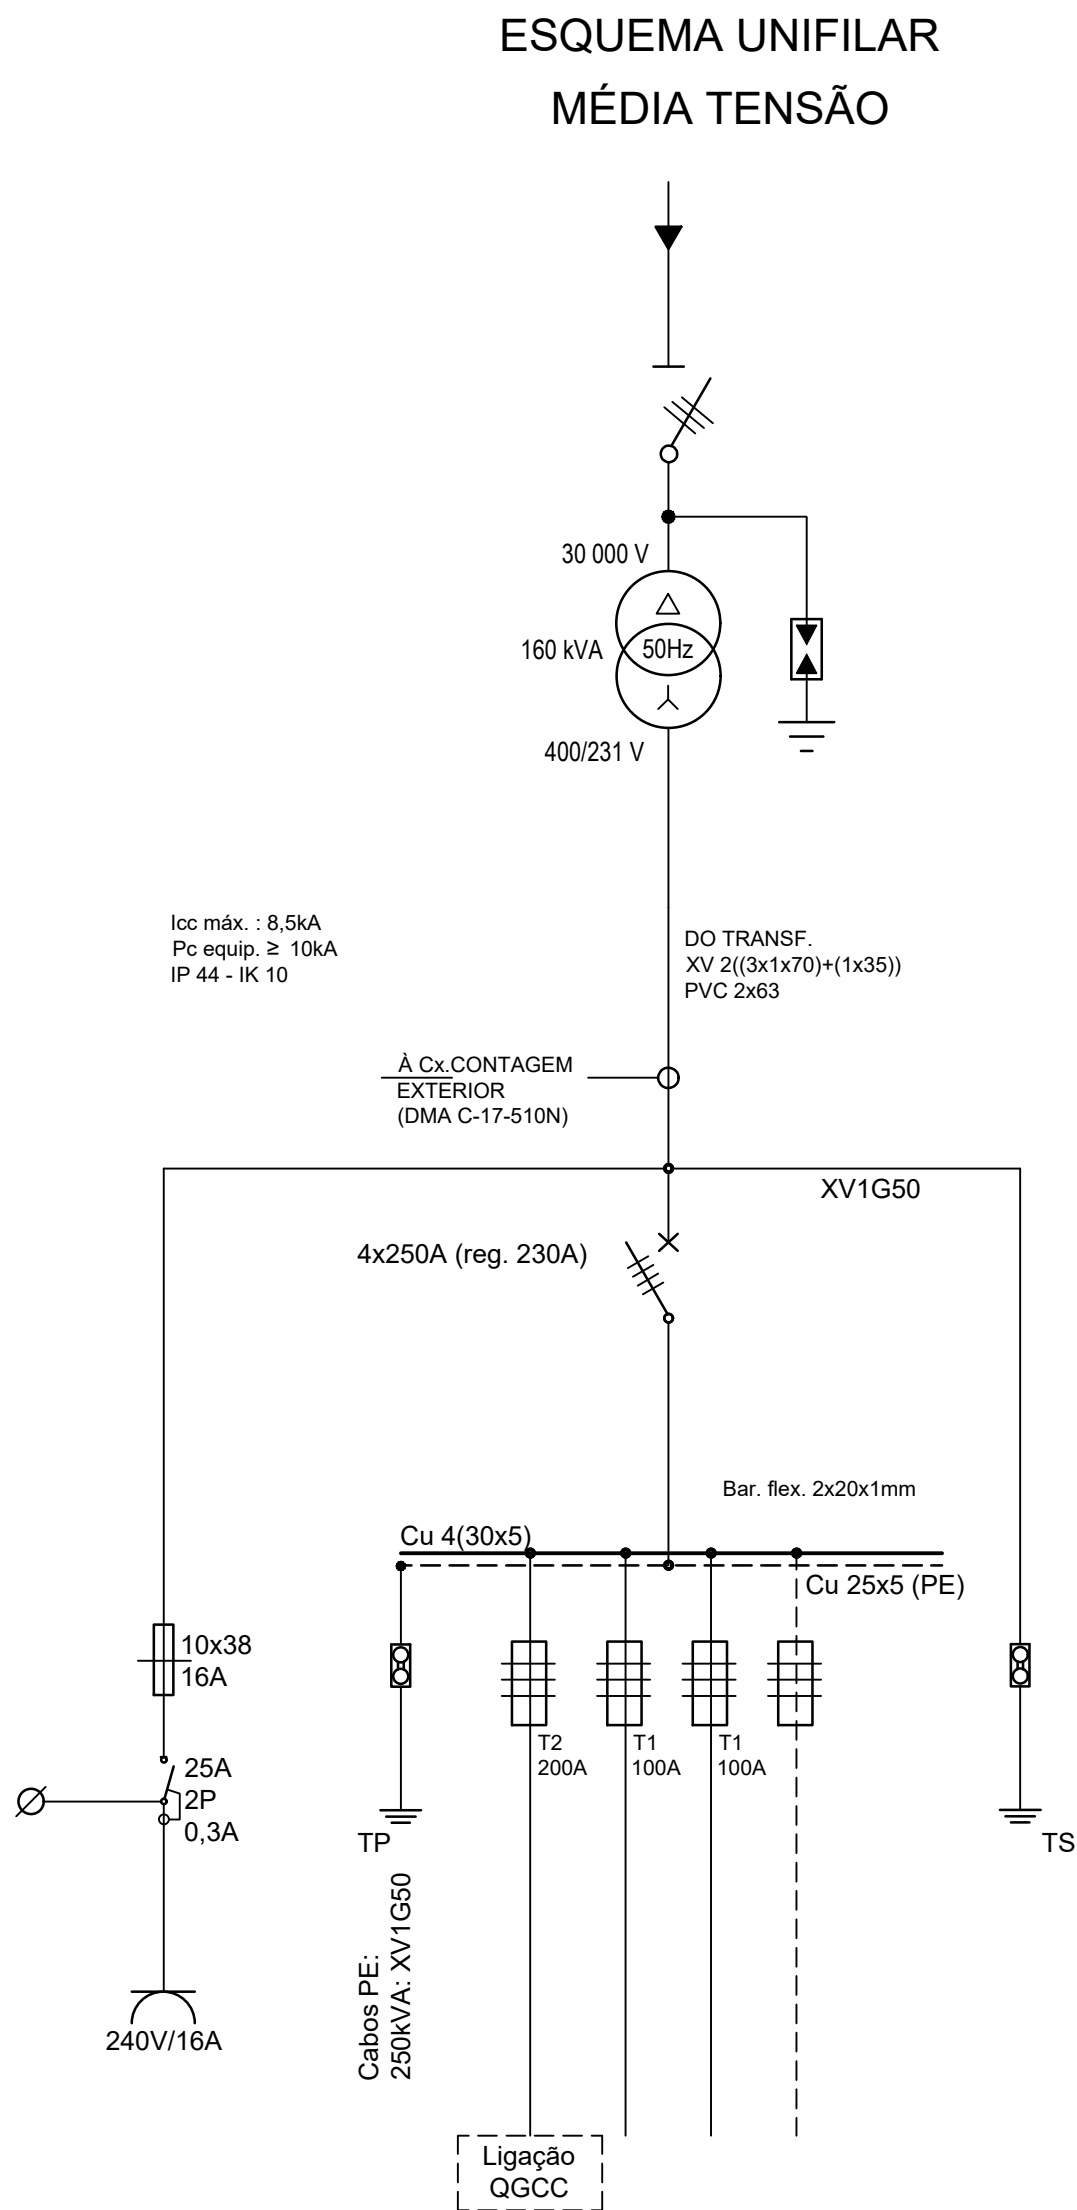


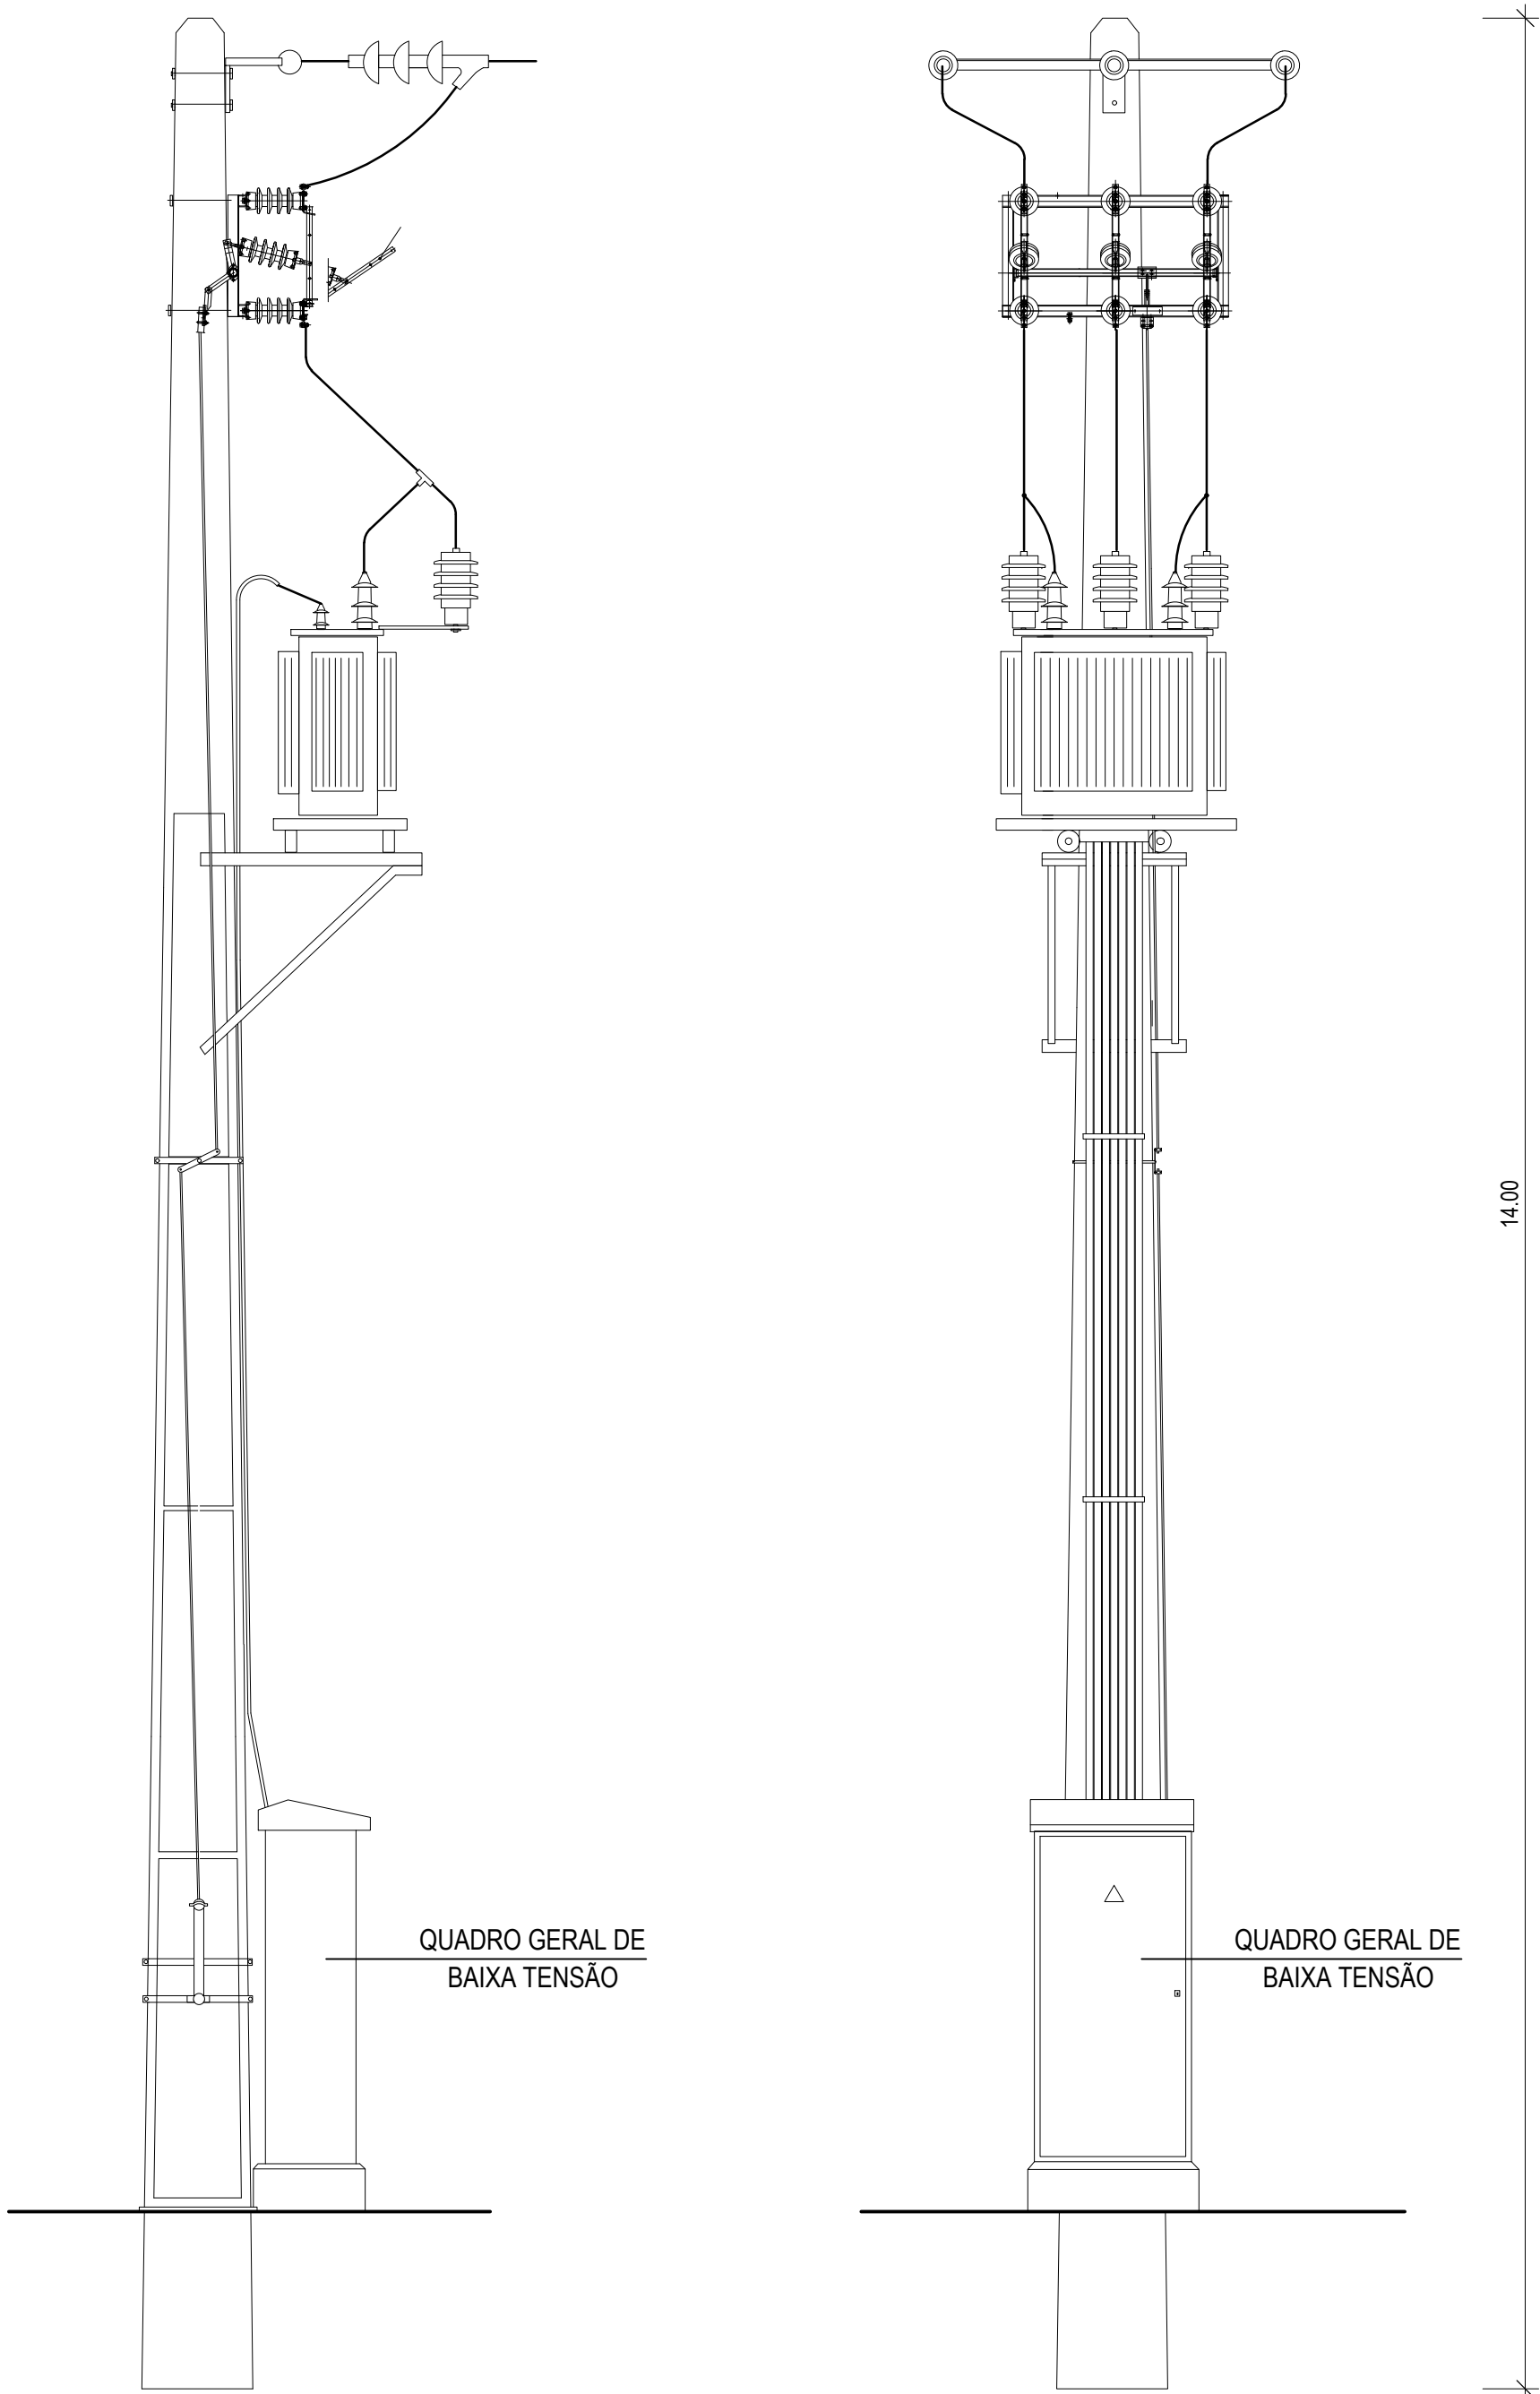

LEGENDA

QGBT Quadro Geral de Baixa Tensão
QGCC Quadro Geral da Câmara de Carga
QIT Quadro de Iluminação e Tomadas

SIMBOLOGIA

Quadro Elétrico
 Transformador

Índice	Designação das alterações	Data	Projeto	Desenho	Visto
ESTE DESENHO NÃO PODE SERVIR DE BASE À EXECUÇÃO DA OBRA SEM O VISTO DO DONO DA OBRA OU SEU REPRESENTANTE COMO "BOM PARA EXECUÇÃO"					
Empresa de Desenvolvimento e Infra-estruturas do Alqueva, S.A.					
Projeto Bruno Adão Pedro Carvalho	PROJETO DE EXECUÇÃO DA LIGAÇÃO DE RESILIÊNCIA ERVIDEL - SADO				Engenharia e Gestão, Lda.
Desenho Bruno Coelho	PROJETO DE EXECUÇÃO				
Valo Bruno Adão	INSTALAÇÕES ELÉTRICAS POSTO DE TRANSFORMAÇÃO DIAGRAMA DE ENERGIA				Desenho n.º 026 Folha 01/01
Aprovado Pedro Marques					Revisão 0
Escala S/ESCALA					N.º Arquivo 023-61-059 Data Outubro 2024