


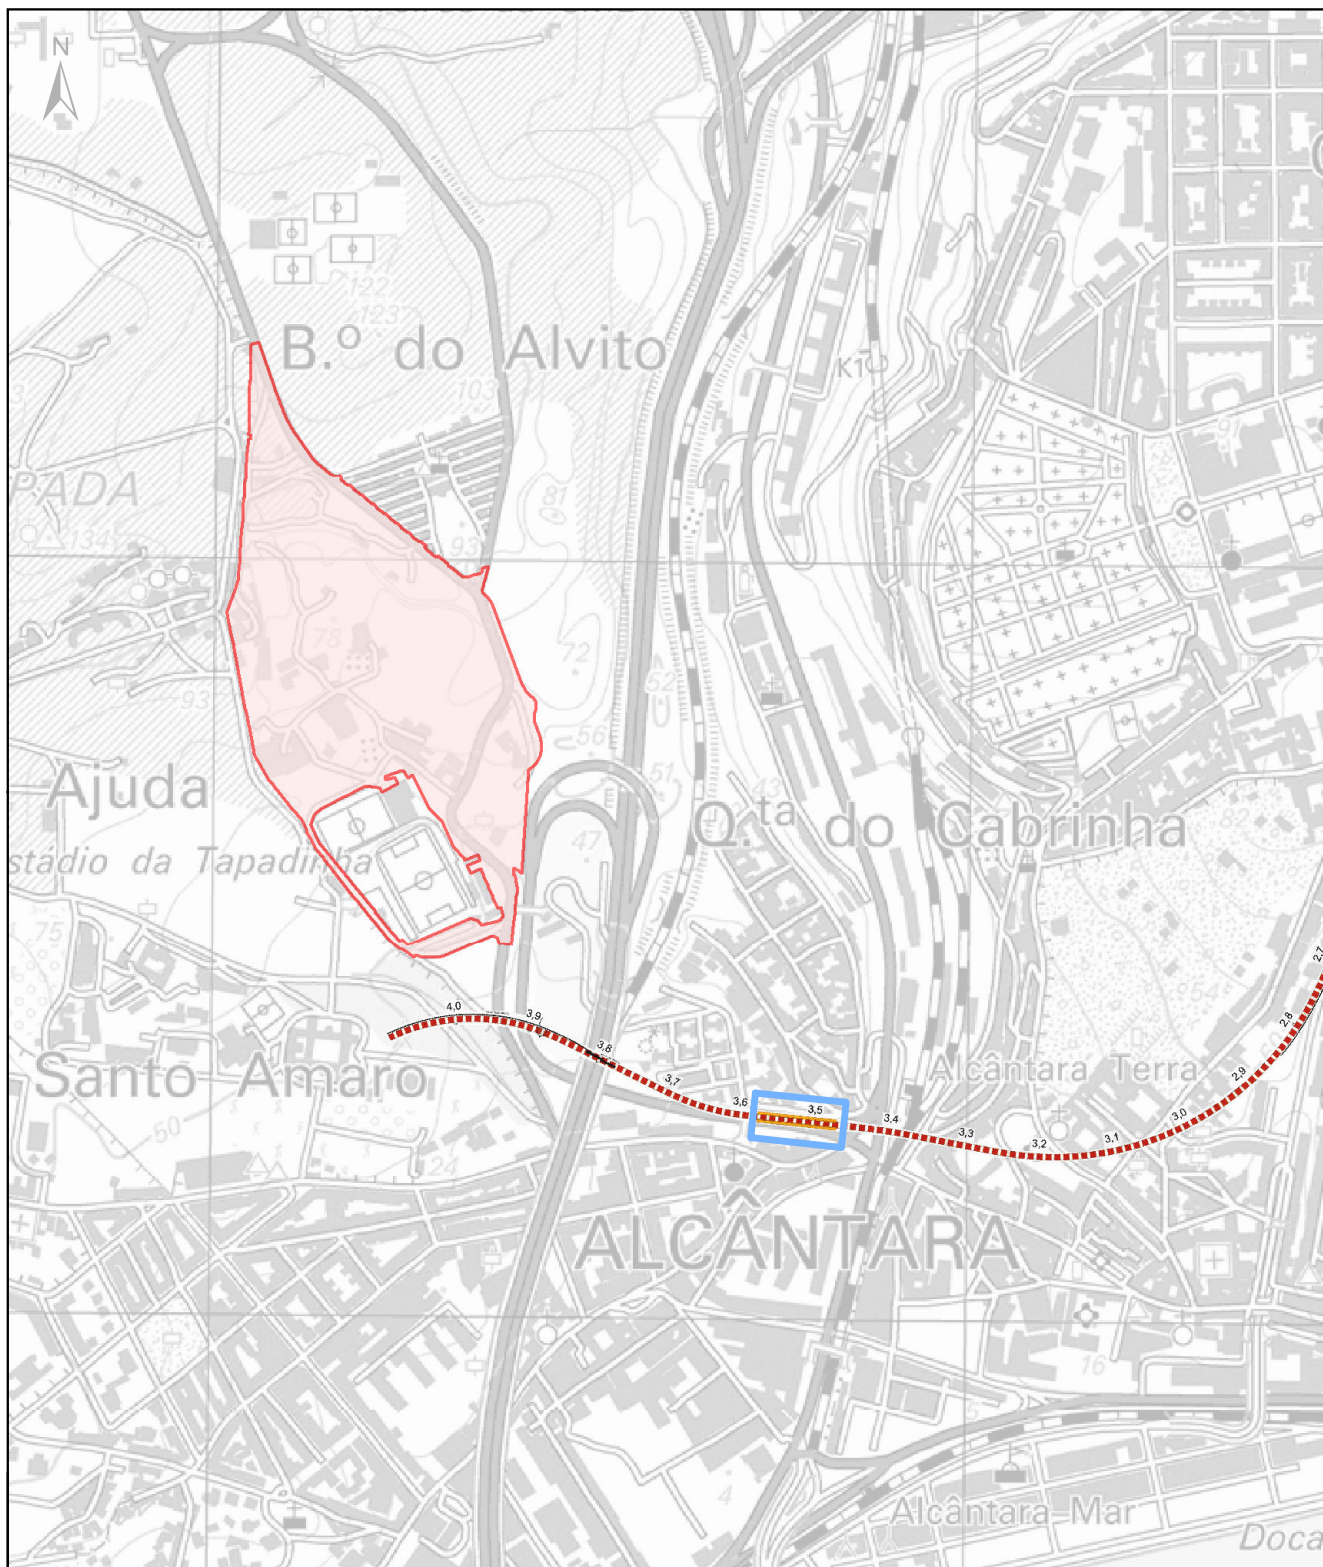

- Área de intervenção das obras de loteamento
- Linha do Metropolitano de Lisboa
- Estação de Alcantara

Designação do projeto:

Loteamento Tapada do Tejo

Designação do desenho:

Compatibilização do Projeto com o Projeto do Metropolitano de Lisboa,
Prolongamento da Linha Vermelha entre São Sebastião e Alcantara do
Metropolitano de Lisboa

N.º do desenho:

1

Escala:

1:10 000

0 100 200 300 m

Data:

Maio 2023

Base: Carta Militar, série M888, folha 431
Sistema de referência: PT-TM06/ETRS89



EMGI
Investment Group

Júlio de Jesus
consultores