


## ***Sistema de drenagem e tratamento de biogás, se aplicável***


O pedido em causa compreende o licenciamento de exploração de parte da célula 2 do aterro de resíduos não perigosos, incluída no âmbito da Licença Ambiental LA nº 354/0.1/2016, concretamente de uma área aproximadamente correspondente às subdivisões 2.1 (parcial), 2.2 e 2.3 mencionadas nessa licença, sendo que foi efectuado um reperfilamento do fundo de célula com perda da capacidade de deposição de resíduos. Neste contexto, junta-se a tela final do projecto de sistema da rede de poços de biogás da parte de célula objecto deste processo de pedido de licenciamento.

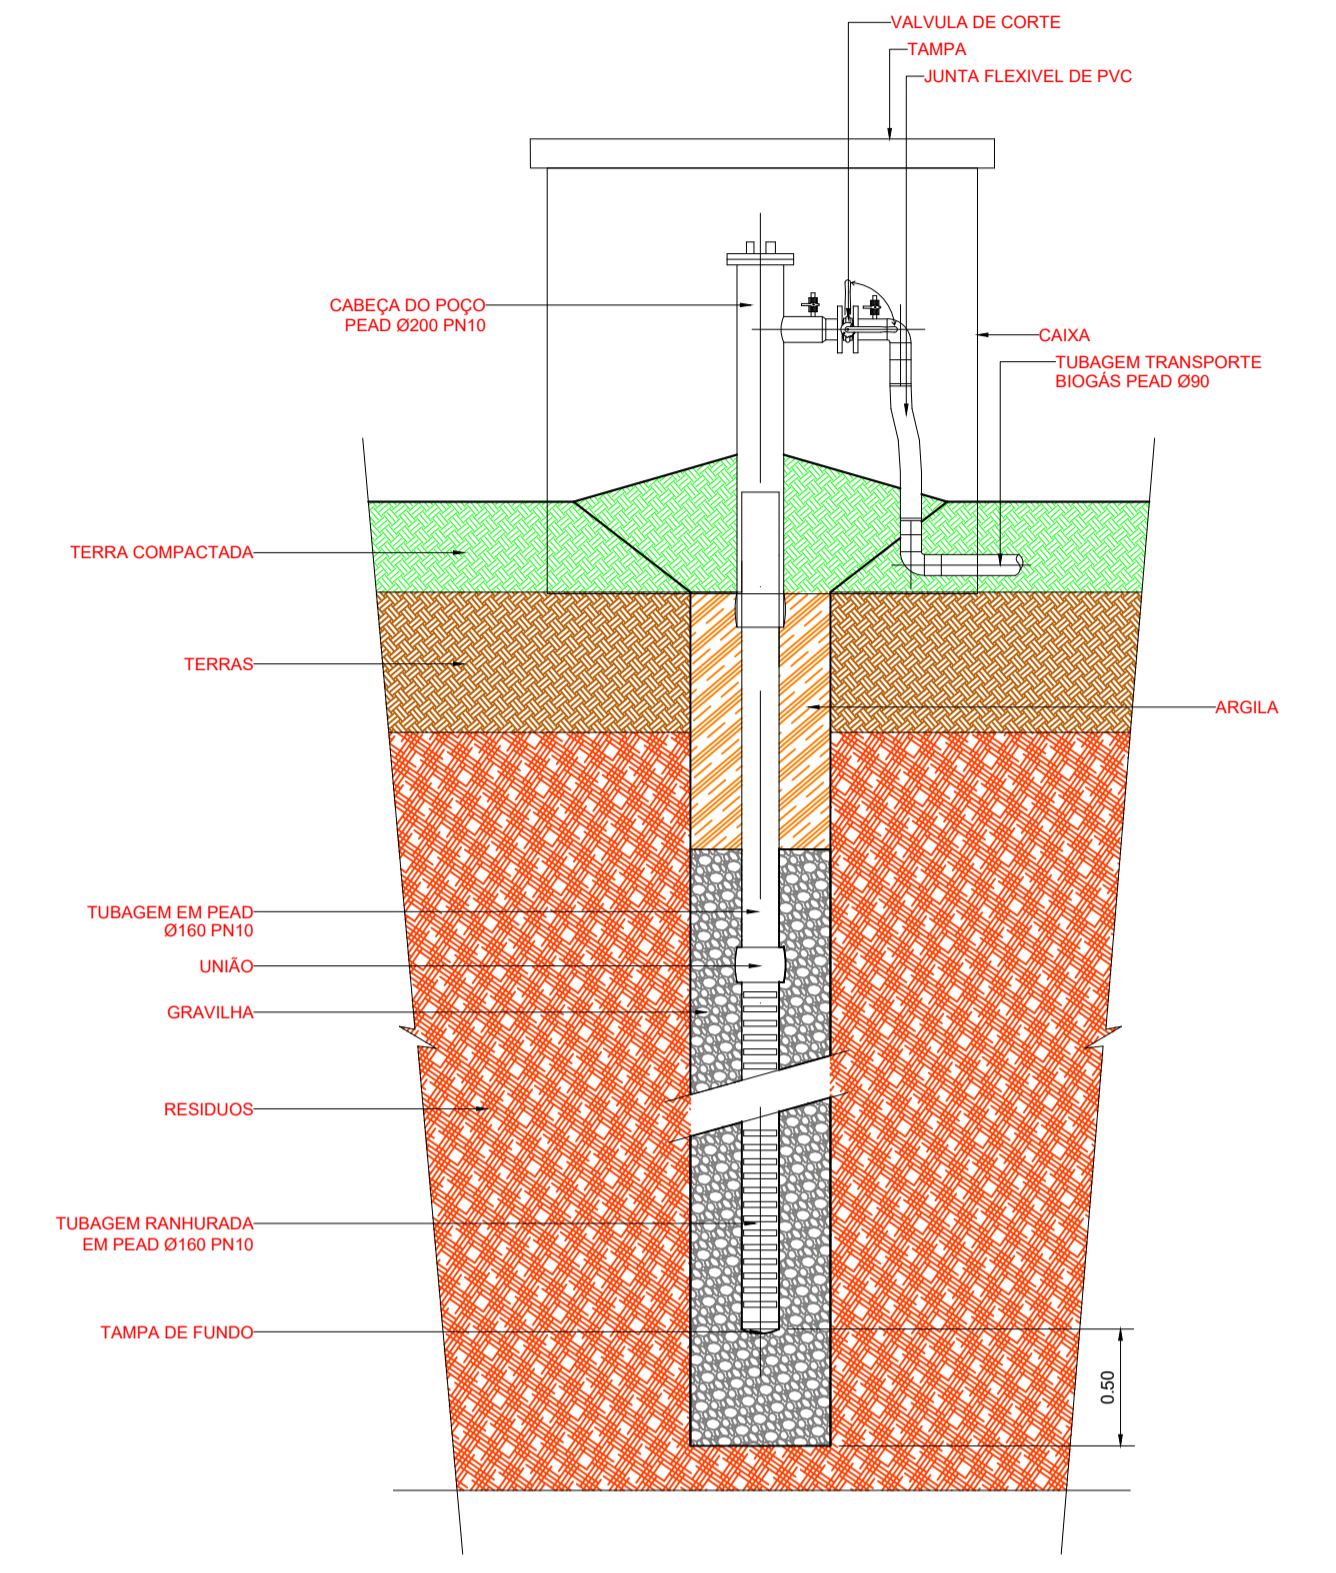

### POÇO DE CAPTAÇÃO DE BIOGÁS PENDENTE NORMAL



### BASE DE SUPORTE A POÇO DE BIOGÁS

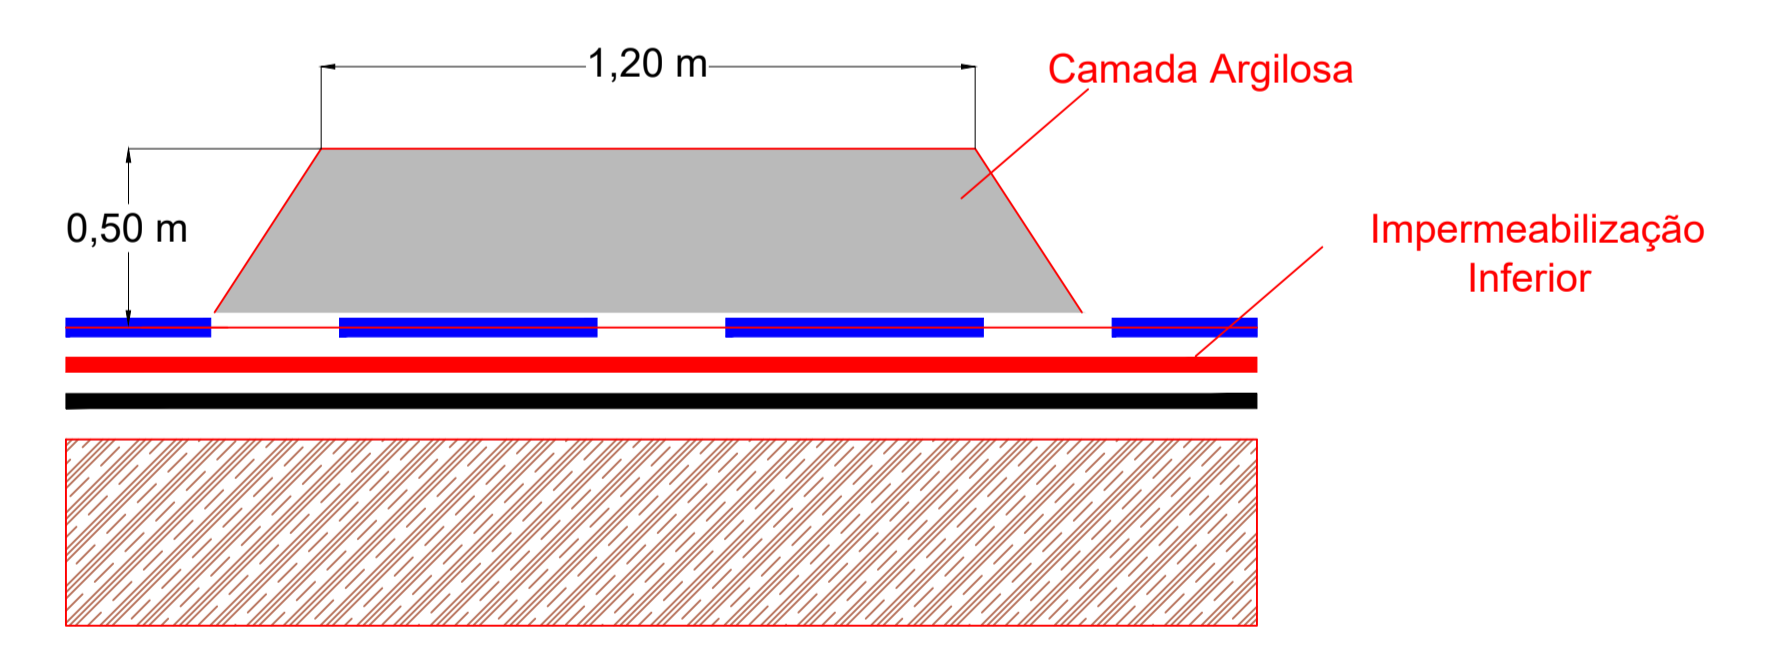

#### LEGENDA

- n Poço de biogás (pendente normal) (Executar em fase de exploração)

### TELAS FINAIS

	Processo	Data	março 2022	
	Arquivo	Projectou		
	Substituído	Desenhou		
	Verificado	Aprovou		
	Substituído	Aprovou		
Projecto	Projecto de Ampliação do Aterro da AMRPB		Escala	1/1000
Descrição	REDE DE BIOGÁS - PLANTA E PORMENORES		Número	E/AMPB600_00
			Fólio	1/1
			Código Cliente	TF