


P1 – PAVILHÃO ENFERMARIA

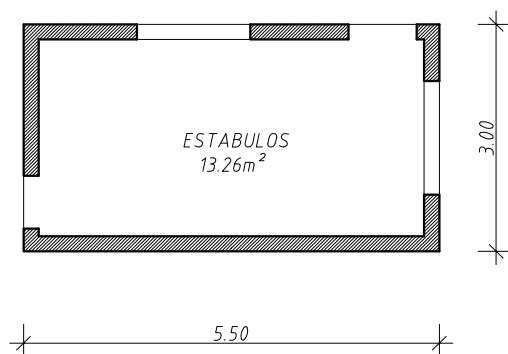


PLANTA DO PISO

ÁREA BRUTA DO EDIFÍCIO – 16.50m²

requerente	SOPESA – SOCIEDADE PECUÁRIA DE SANTIAGO Lda.	escalas 1/100	projectou	desenho nº 2
local	FOROS DA AMEIRA – GRÂNDOLA			
designação	<u>INSTALAÇÕES SUINICULAS</u> P1 – PAVILHÃO ENFERMARIA PLANTA DO PISO		<u>11 / 05 / 20</u>	

P2 – PAVILHÃO DE ENGORDA E RECRIA

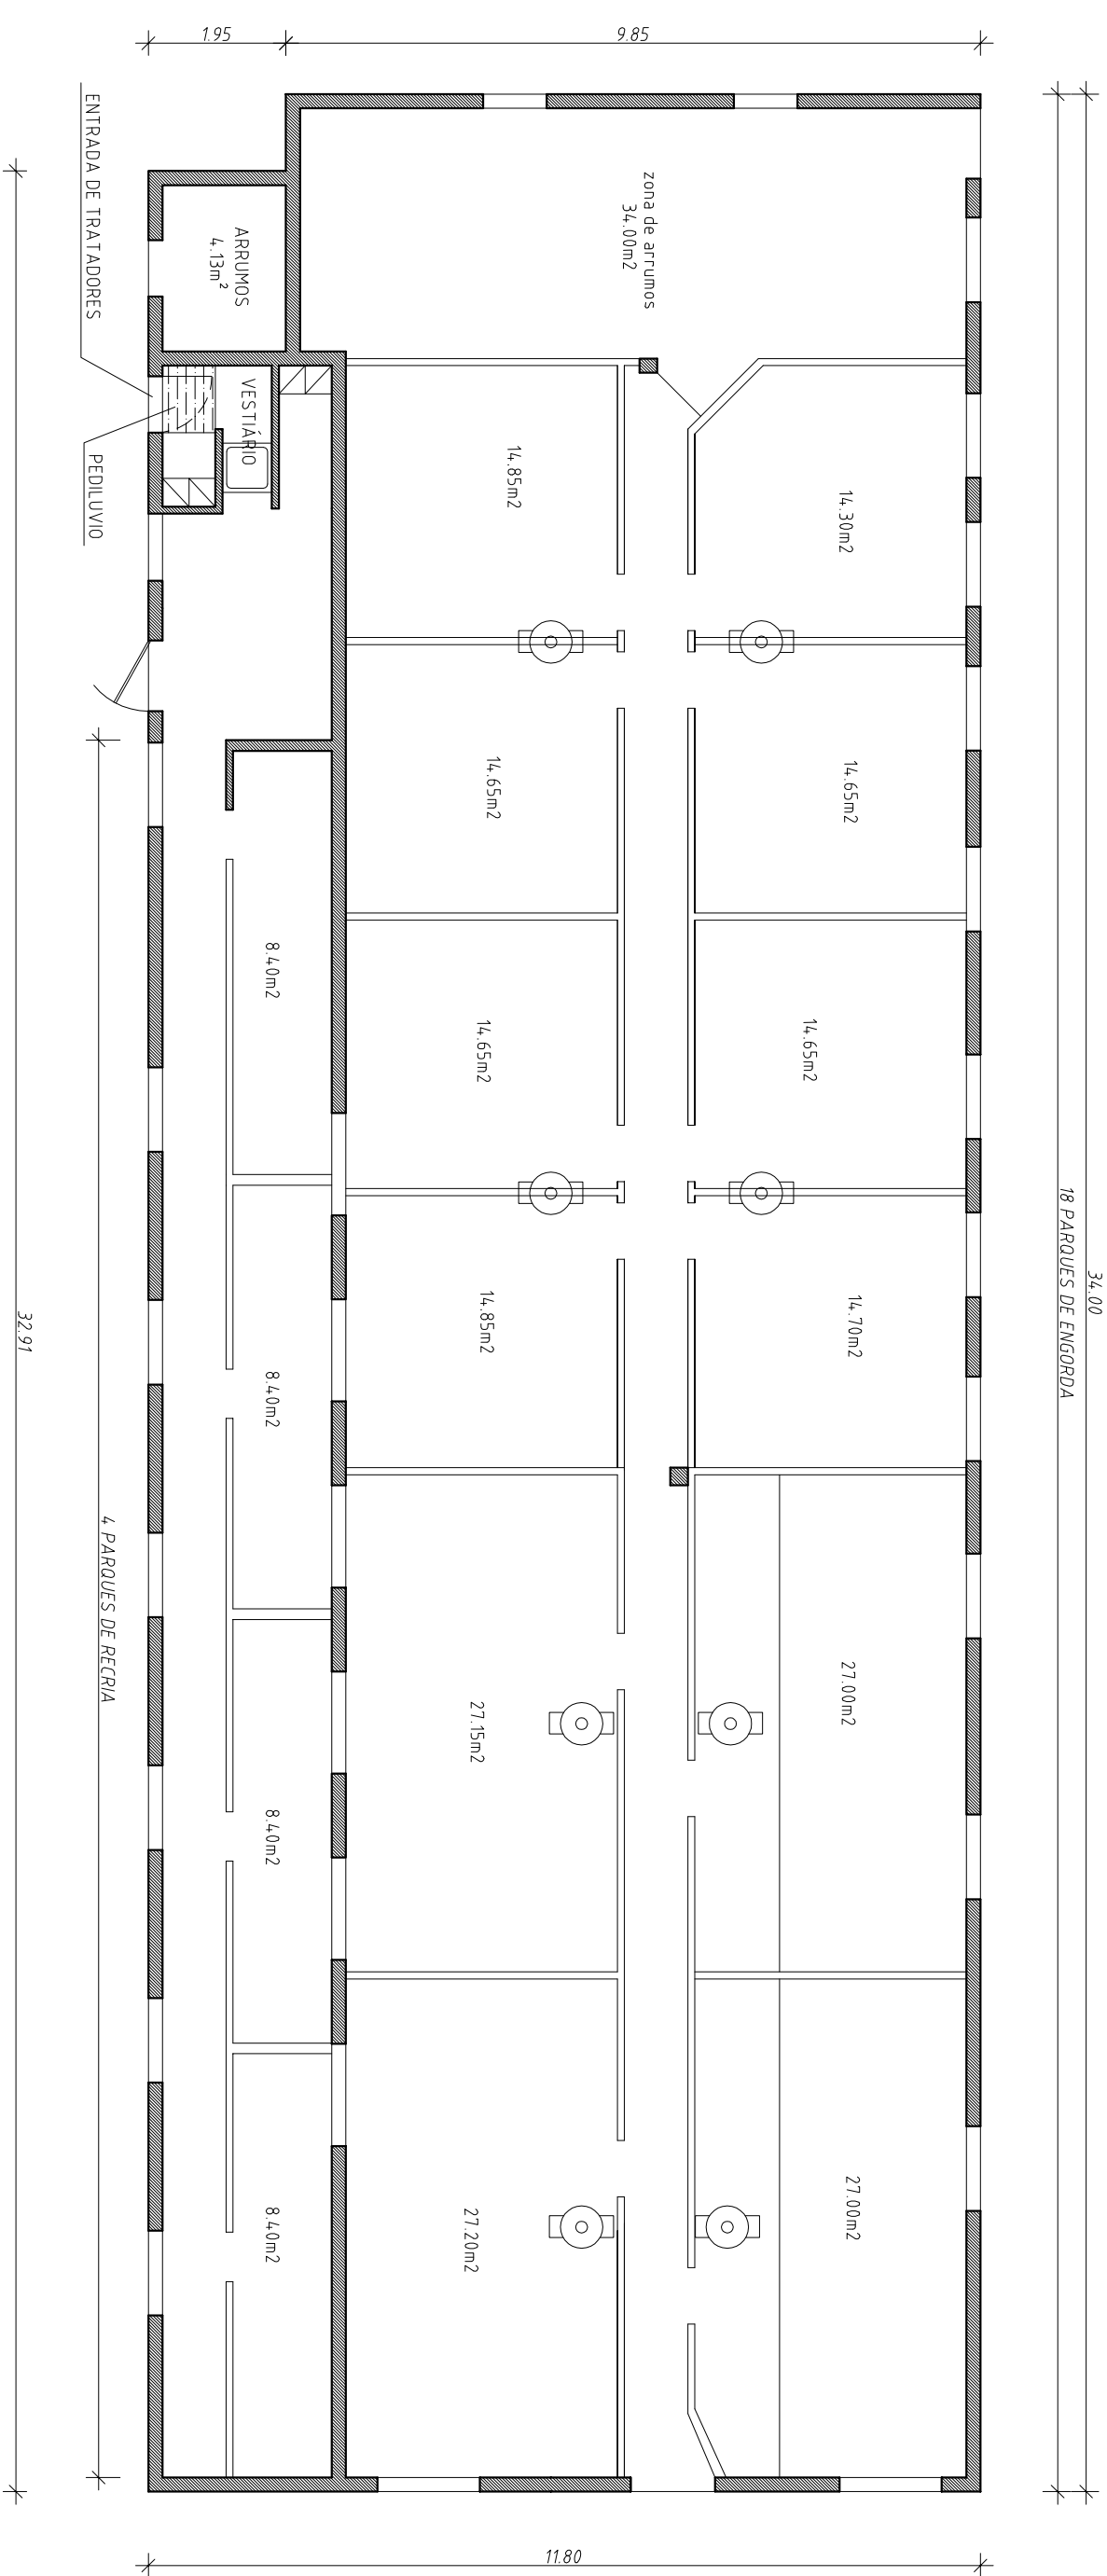


PLANTA DO PISO

requerente	SOPESA – SOCIEDADE PECUÁRIA DE SANTIAGO Lda.		
local	FOROS DA AMEIRA - GRÂNDOLA		
designação	INSTALAÇÕES SÚNCULAS P2 – PAVILHÃO DE ENGORDA E RECRIA PLANTA DO PISO		
escalas	1/100	projectou	
desenho nº		11 / 05 / 20	3

ÁREA BRUTA DO EDIFÍCIO - 399.07m²

P3 – PAVILHÃO DE RECREIA

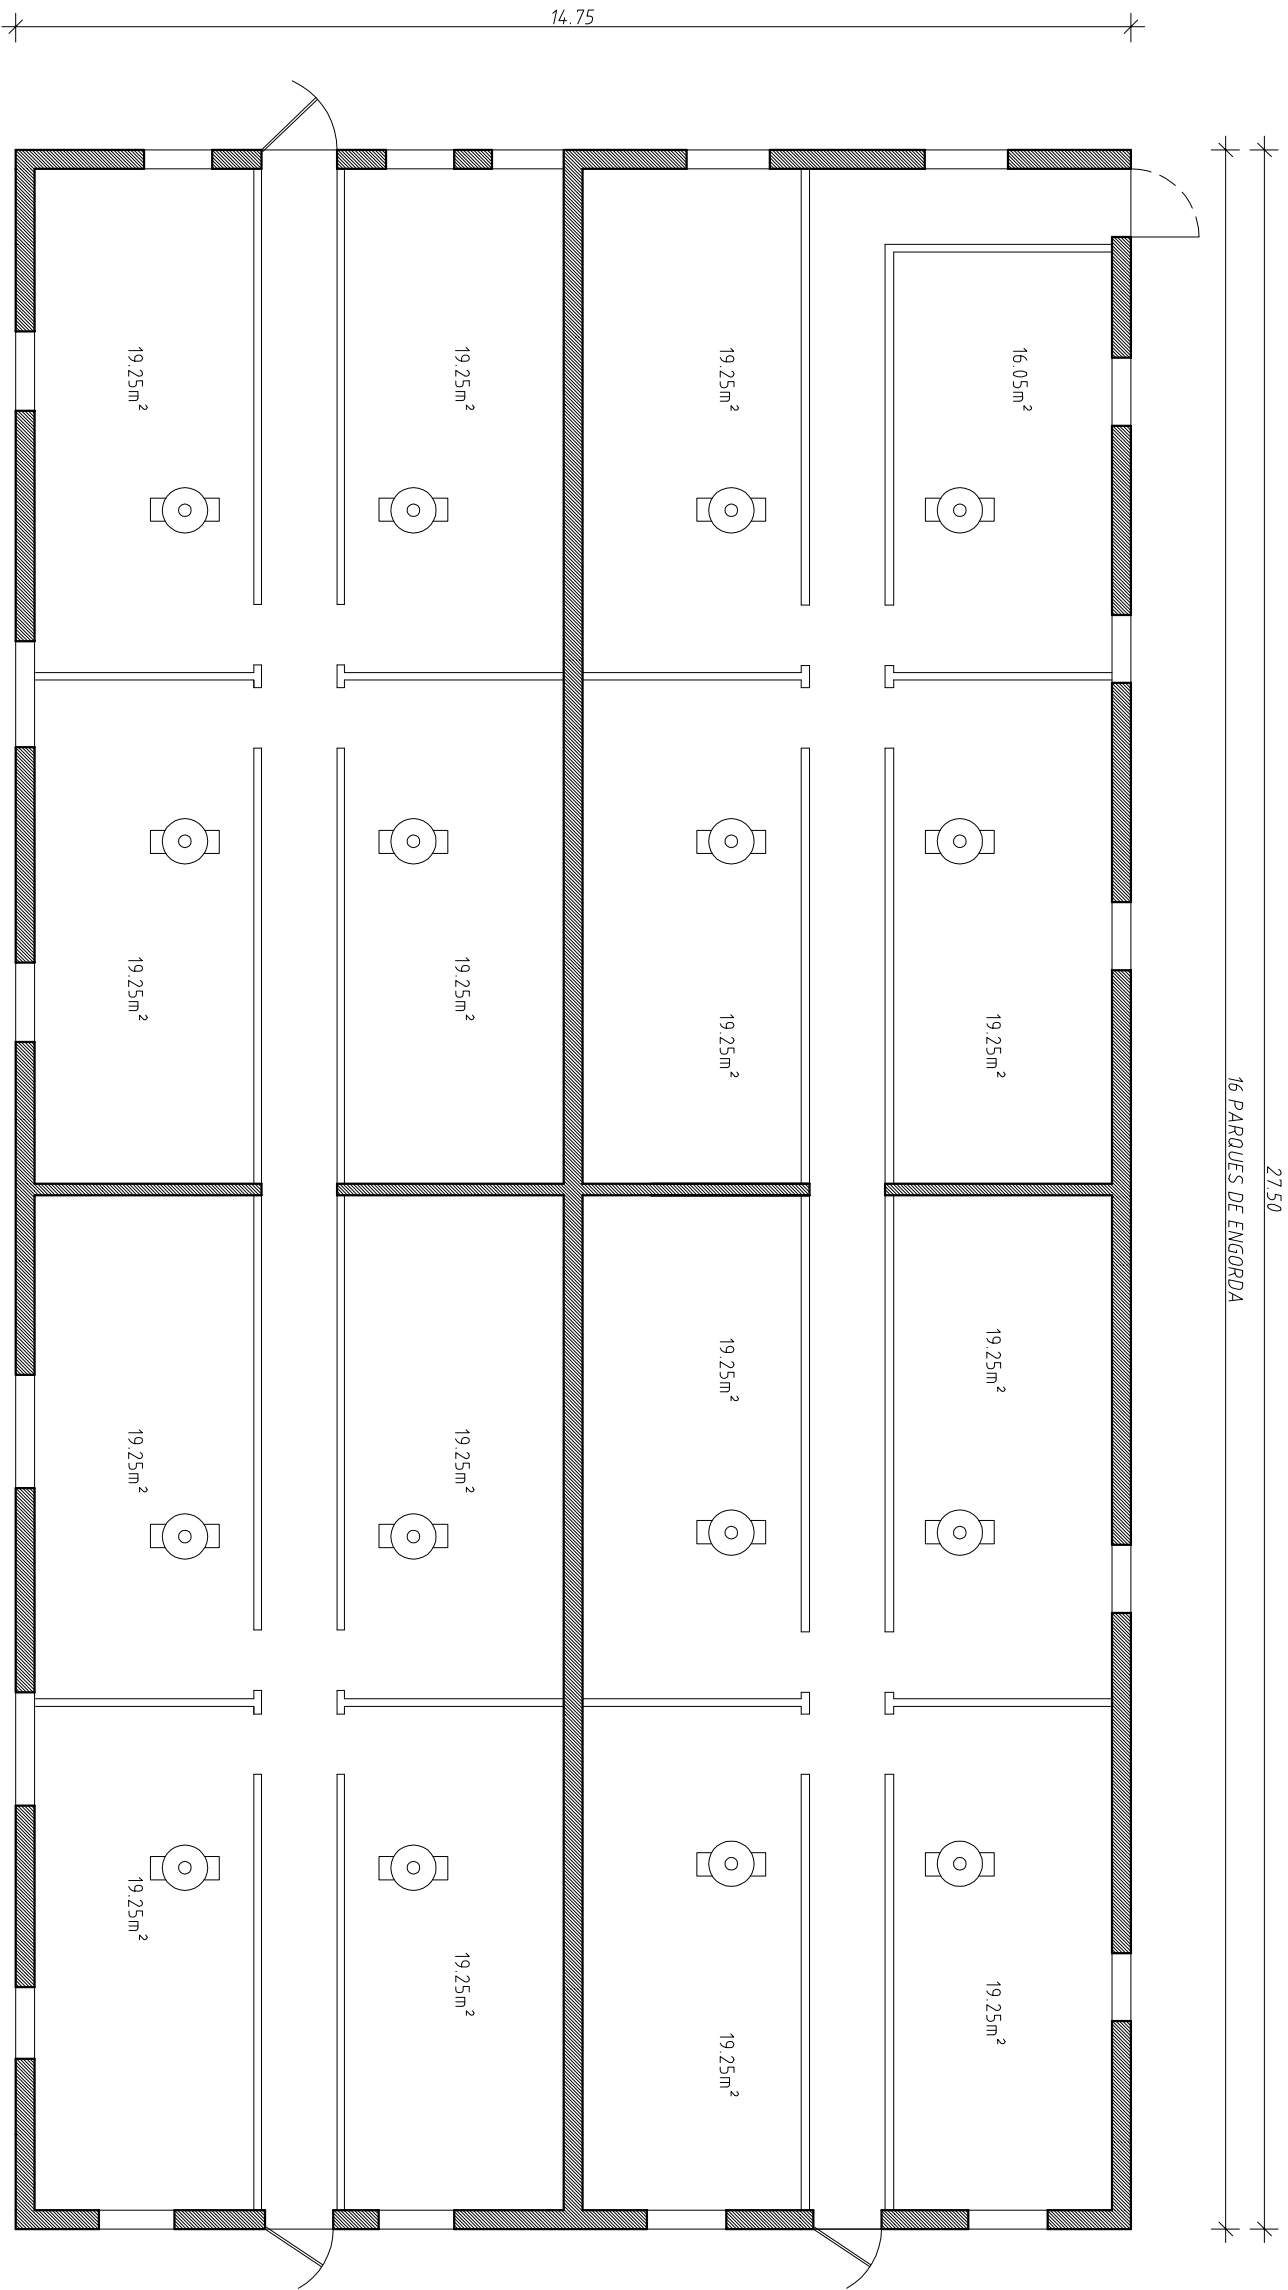


PLANTA DO PISO

requerente	SOPESA – SOCIEDADE PECUÁRIA DE SANTIAGO Lda.			escalas	projectou	desenho nº
local	FOROS DA AMEIRA – GRÂNDOLA			1/100		
designação	INSTALAÇÕES SÚNCULAS P3 – PAVILHÃO DE RECREIA PLANTA DO PISO				11 / 05 / 20	4

ÁREA BRUTA DO EDIFÍCIO – 405,60 m²


P4 – PAVILHÃO DE RECRIA

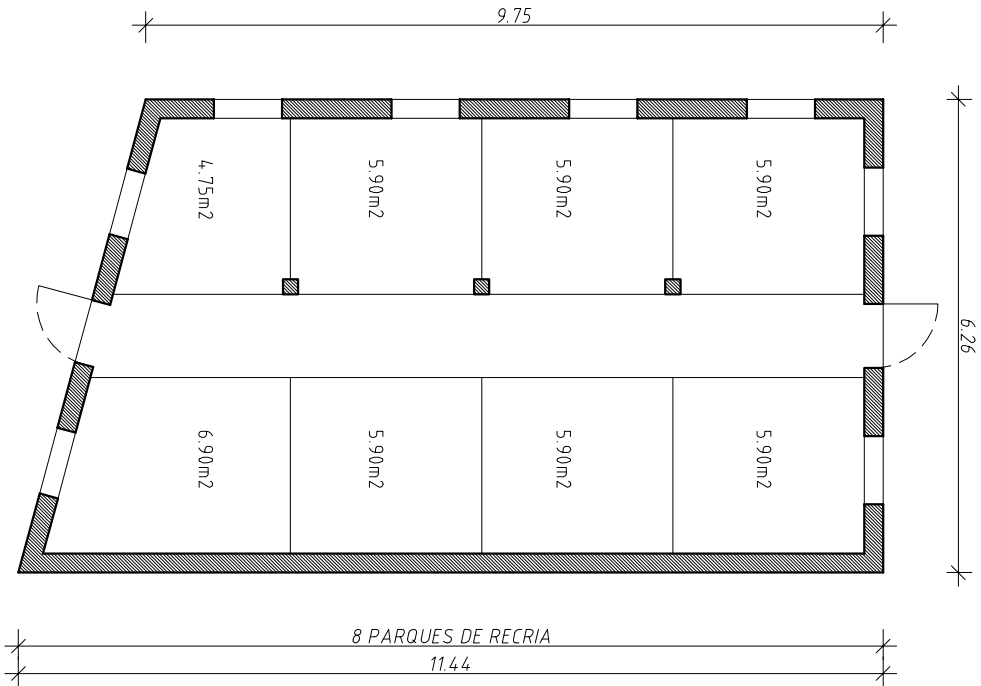

PLANTA DO PISO

ÁREA BRUTA DO EDIFÍCIO – 66.30 m²


PAVILHÃO P5 – PAVILHÃO DE RECRIA

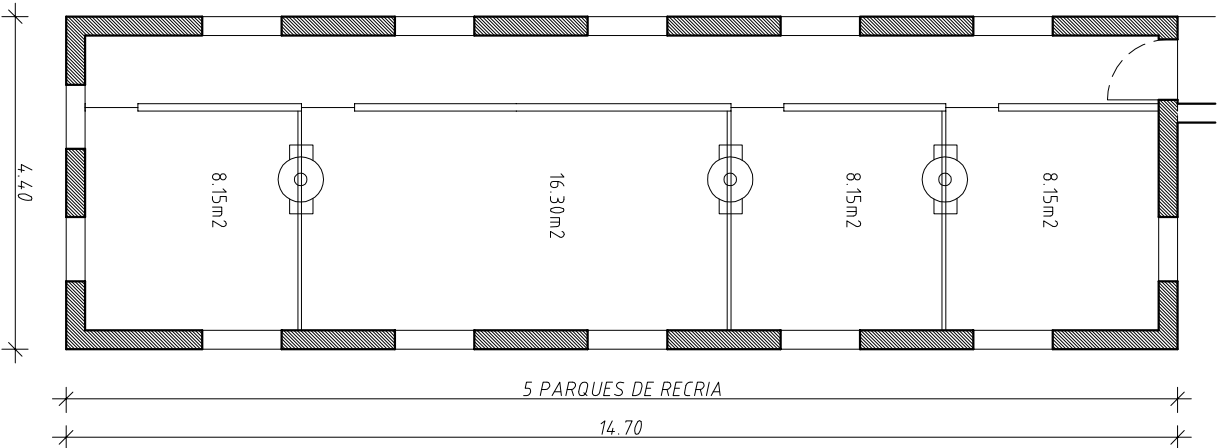



PLANTA DO PISO

ÁREA BRUTA DO EDIFÍCIO – 64.70 m²

requerente	SOPESA – SOCIEDADE PECUÁRIA DE SANTIAGO Lda.			escalas	1/100	projecção	desenho nº
local	FOROS DA AMEIRA – GRÂNDOLA						
designação	INSTALAÇÕES SÚNCULAS						
	P4 – PAVILHÃO DE RECRIA						
	P5 – PAVILHÃO DE RECRIA						

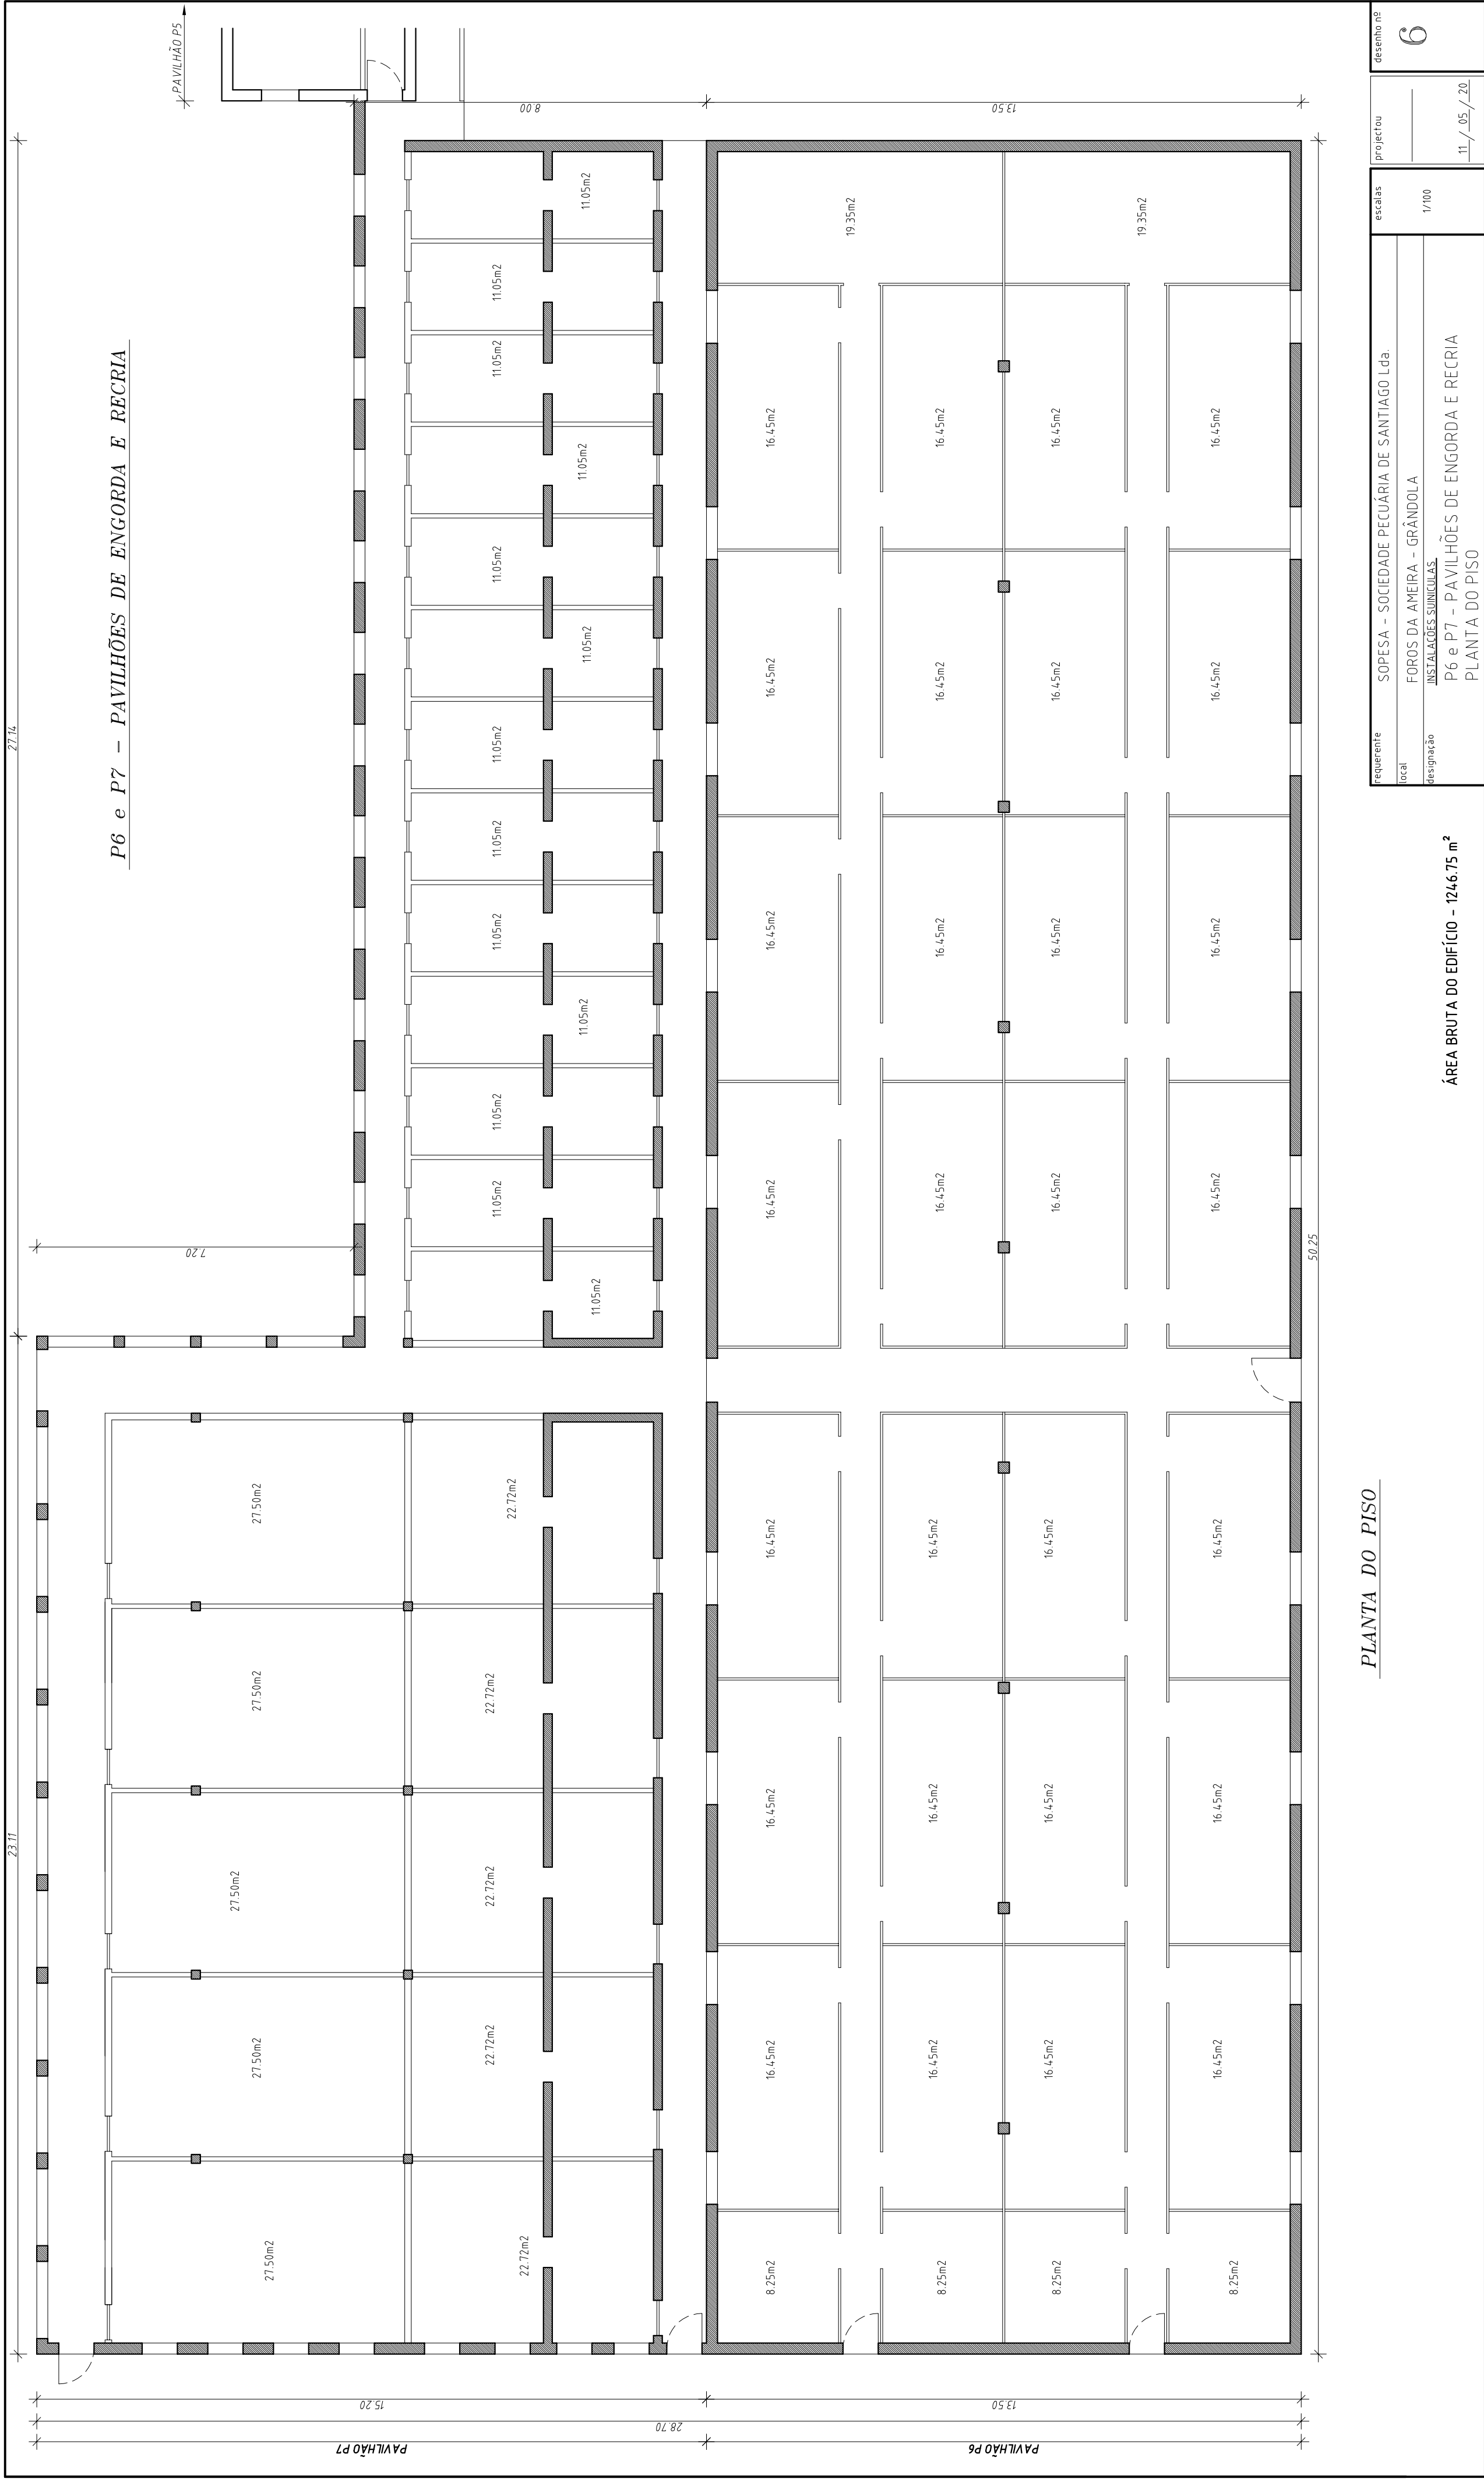

P8 - PAVILHÃO DE RECRIA

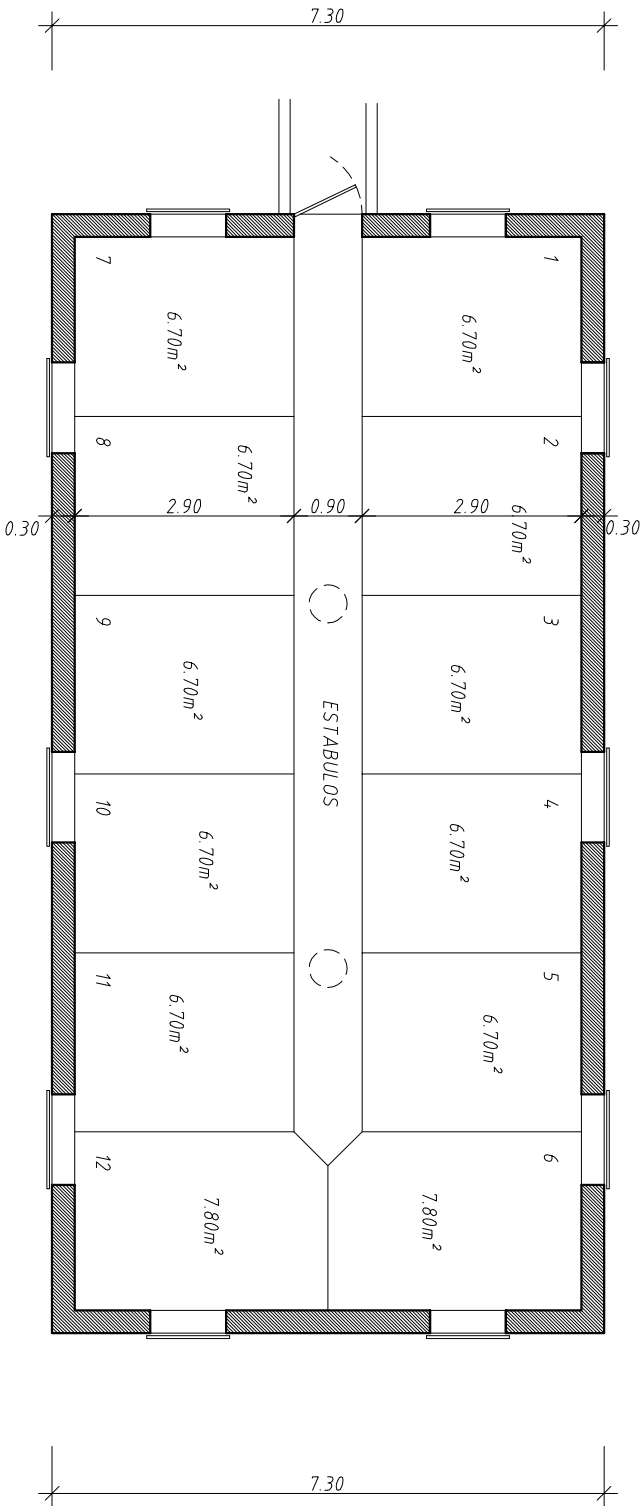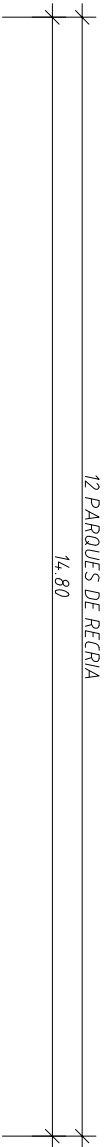


PLANTA DO PISO

ÁREA BRUTA DO EDIFÍCIO - 108.04 m²

requerente		escalas	projectou	desenho nº
local	SOPESA - SOCIEDADE PECUÁRIA DE SANTIAGO Lda.	1/100		
designação	FOROS DA AMEIRA - GRÂNDOLA INSTALAÇÕES SÚNCULAS P8 - PAVILHÃO DE RECRIA PLANTA DO PISO			
			11 / 05 / 20	

P9 – PAVILHÃO DE ENGORDA

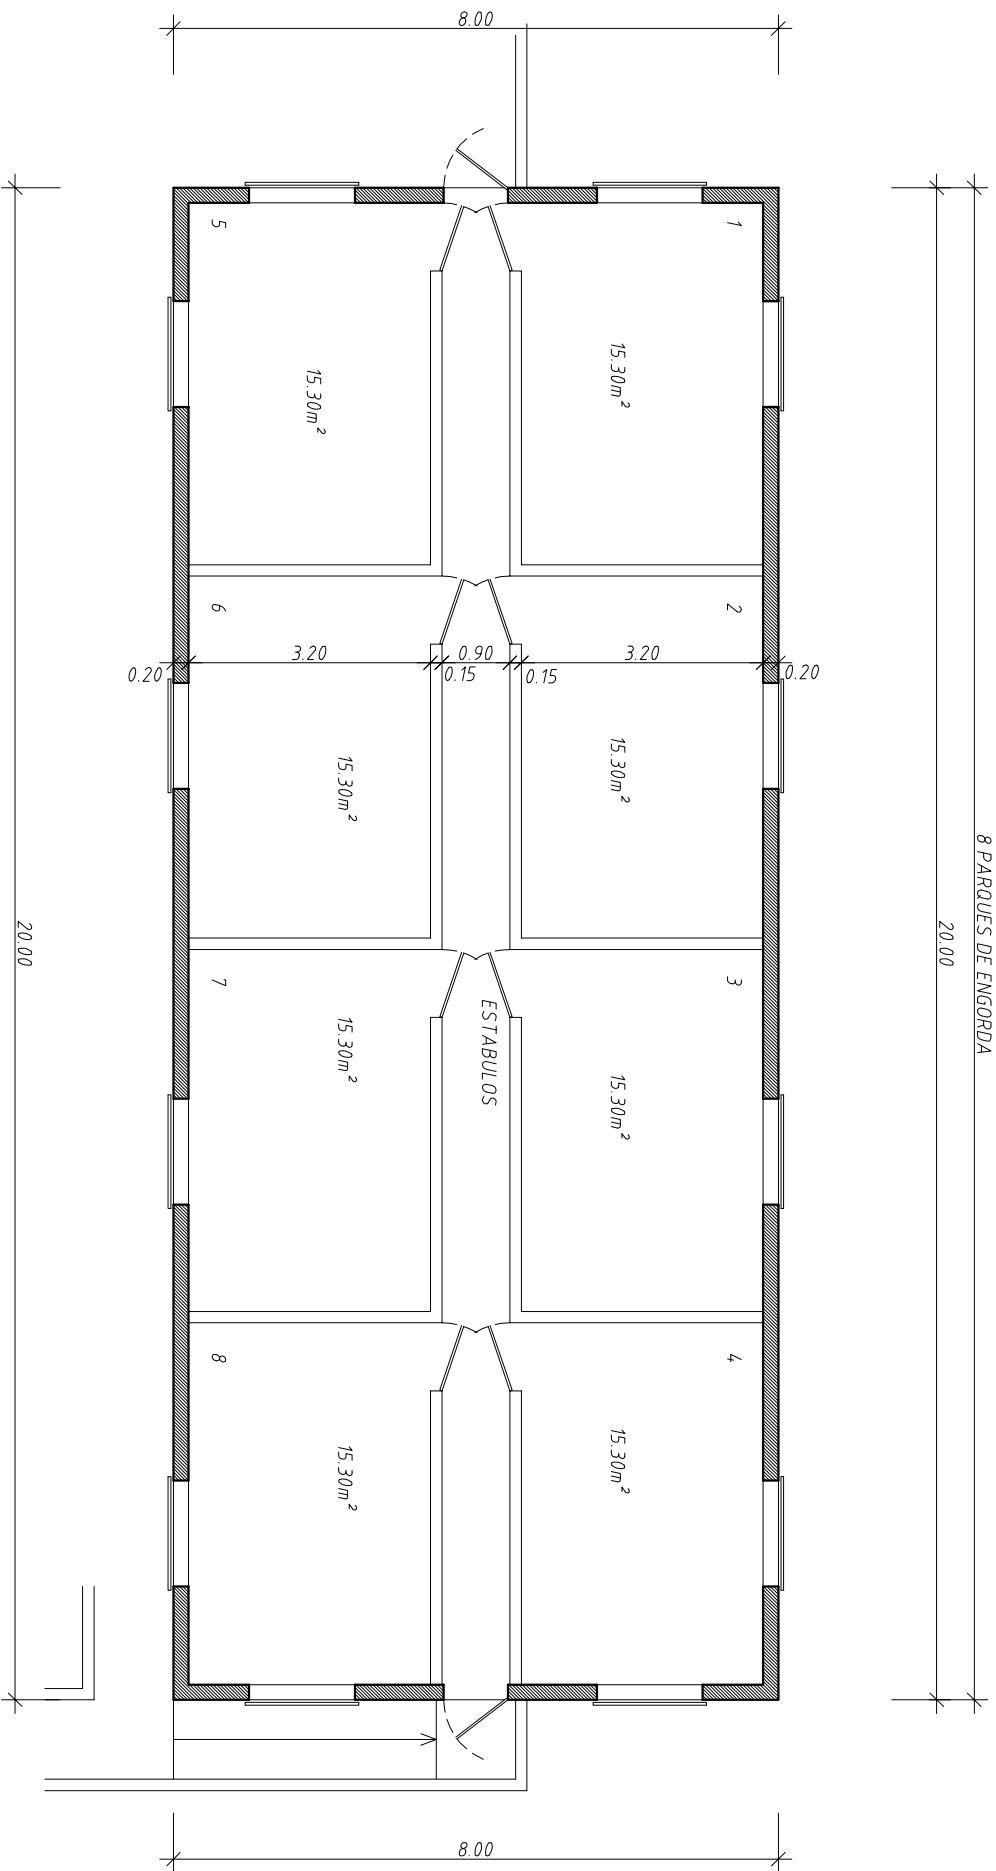


PLANTA DO PISO

ÁREA BRUTA DO EDIFÍCIO -160.00 m²

requerente		escalas	projectou	desenho nº
local	SOPESA - SOCIEDADE PECUÁRIA DE SANTIAGO Lda.	1/100		8
designação	FOROS DA AMEIRA - GRÂNDOLA INSTALAÇÕES SÚNCULAS P9 - PAVILHÃO DE ENGORDA PLANTA DO PISO			
			11 / 05 / 20	

P10 – PAVILHÃO DE ENGORDA

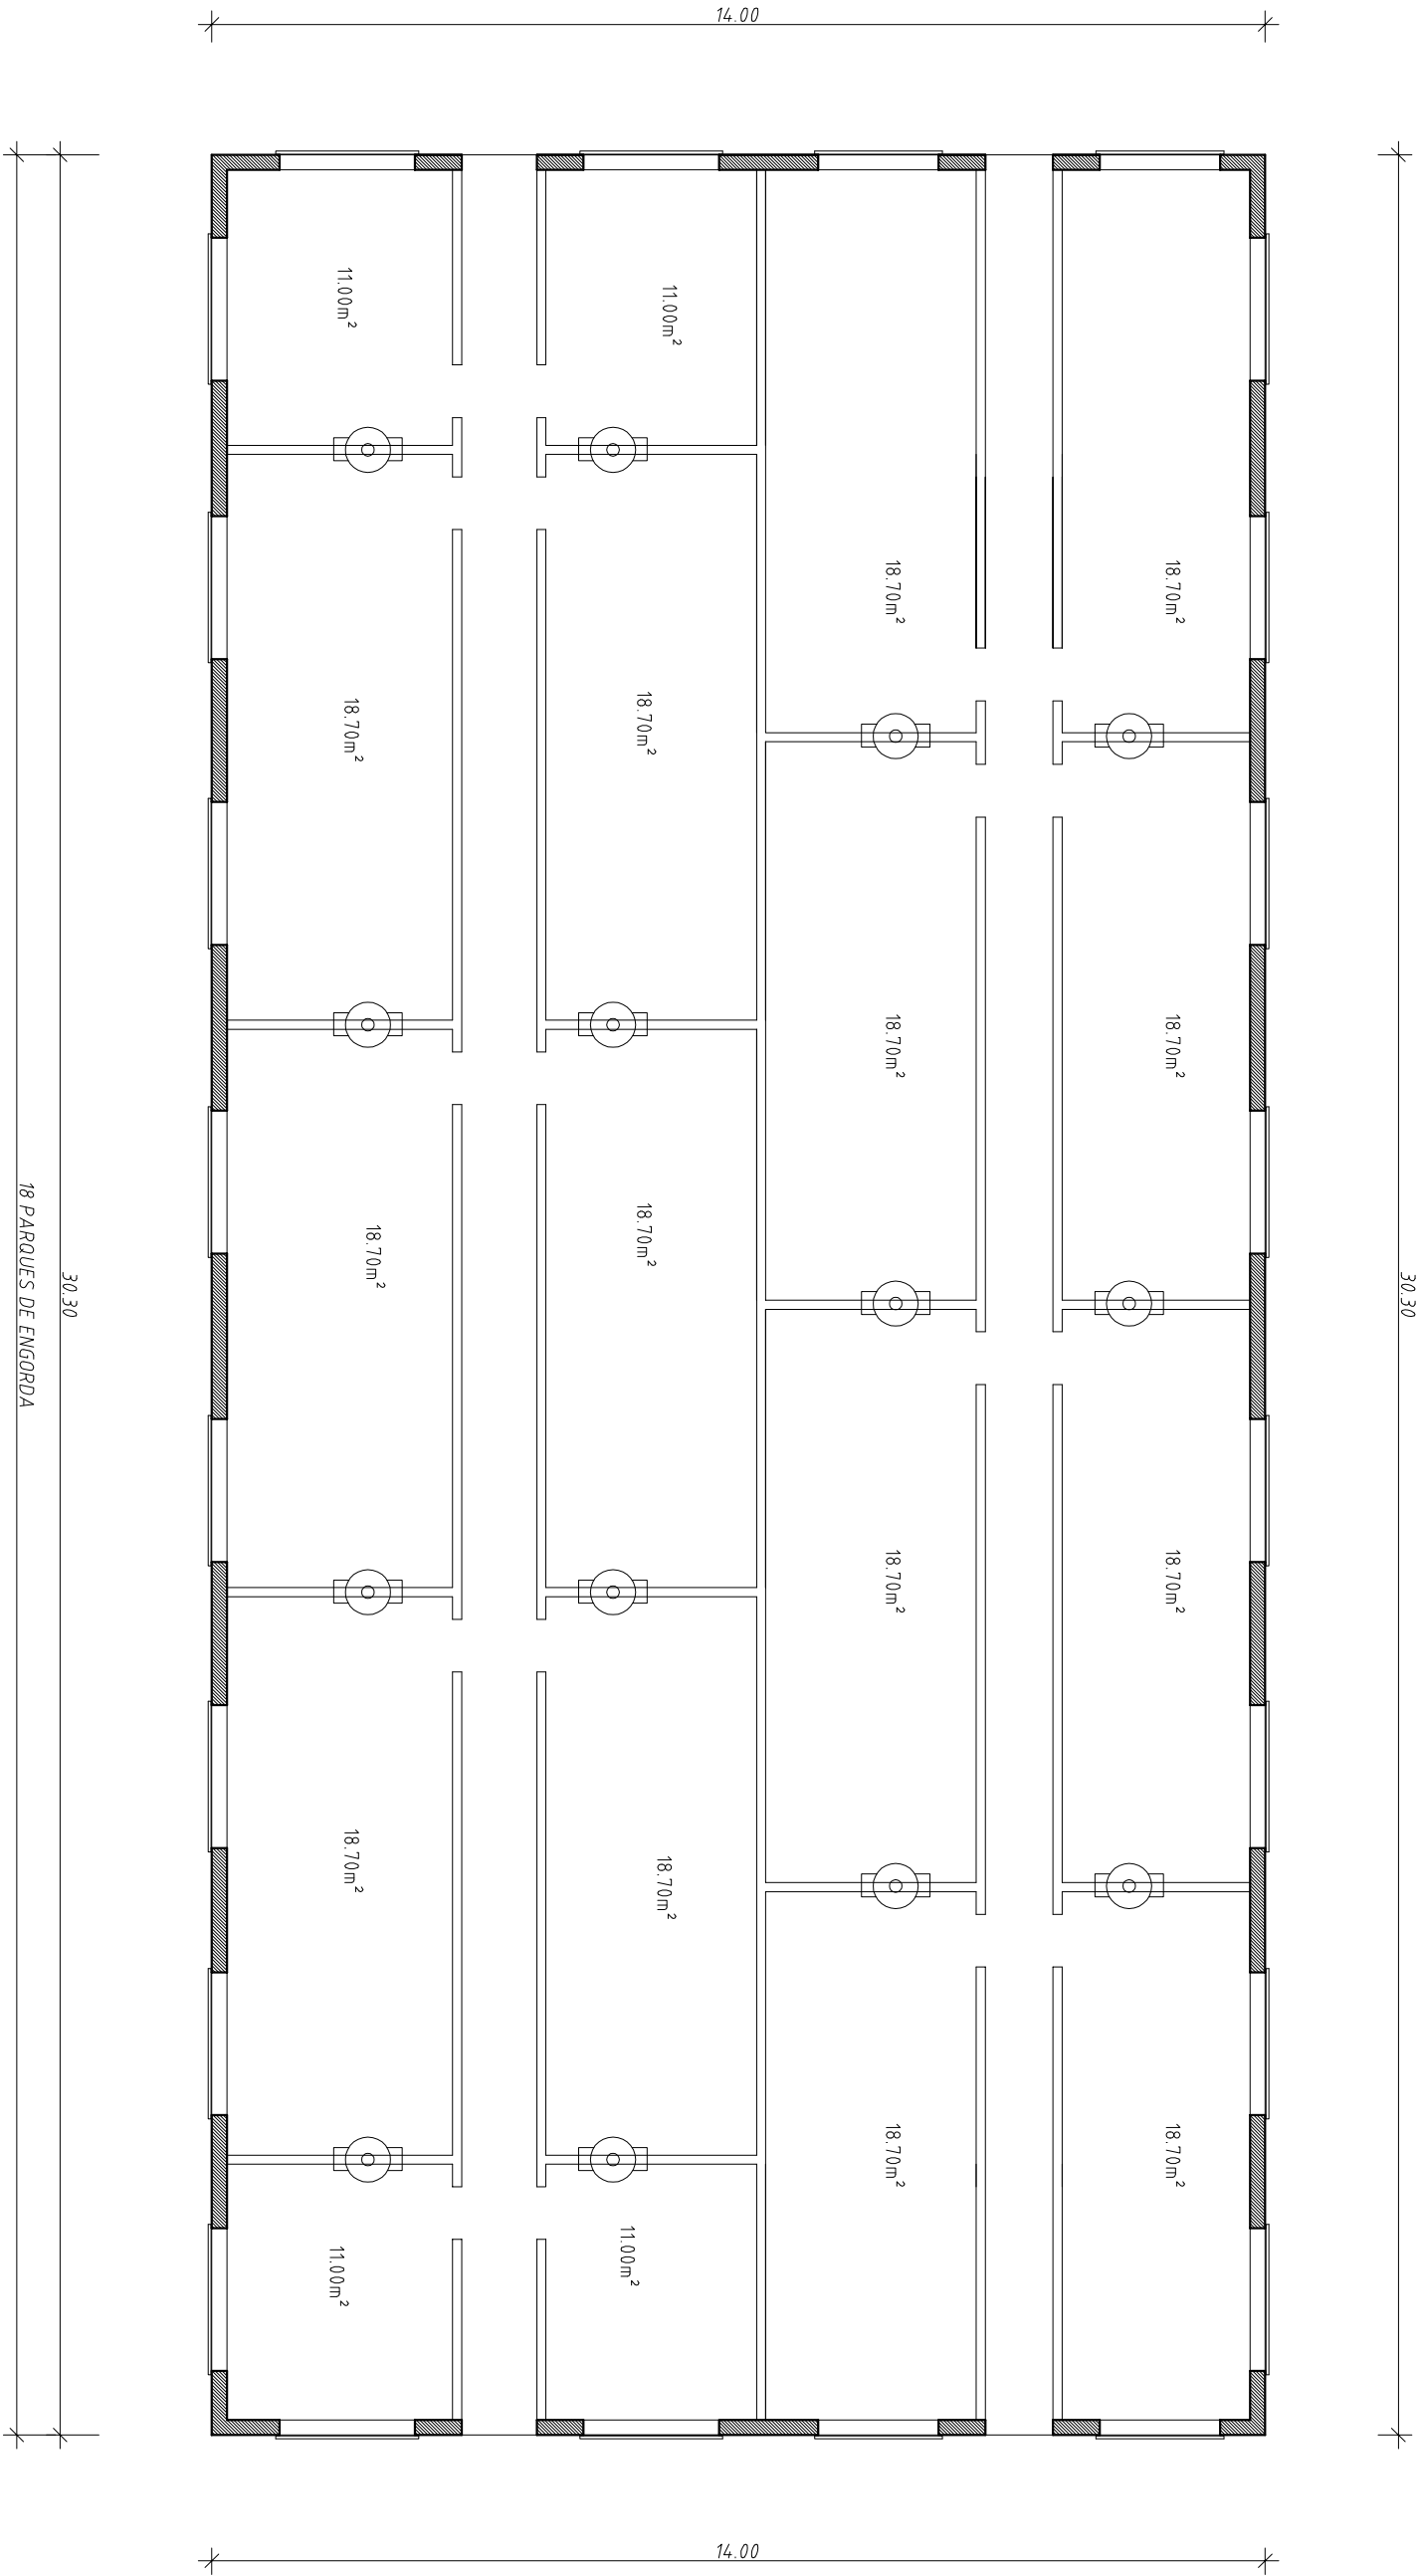


PLANTA DO PISO

ÁREA BRUTA DO EDIFÍCIO - 424.20m²

requerente		escalas	projectou	desenho nº
local	SOPESA - SOCIEDADE PECUÁRIA DE SANTIAGO Lda.	1/100		
designação	FOROS DA AMEIRA - GRÂNDOLA INSTALAÇÕES SÚNCULAS P10 - PAVILHÃO DE ENGORDA PLANTA DO PISO			
			11 / 05 / 20	


P11 – PAVILHÃO ENFERMARIA

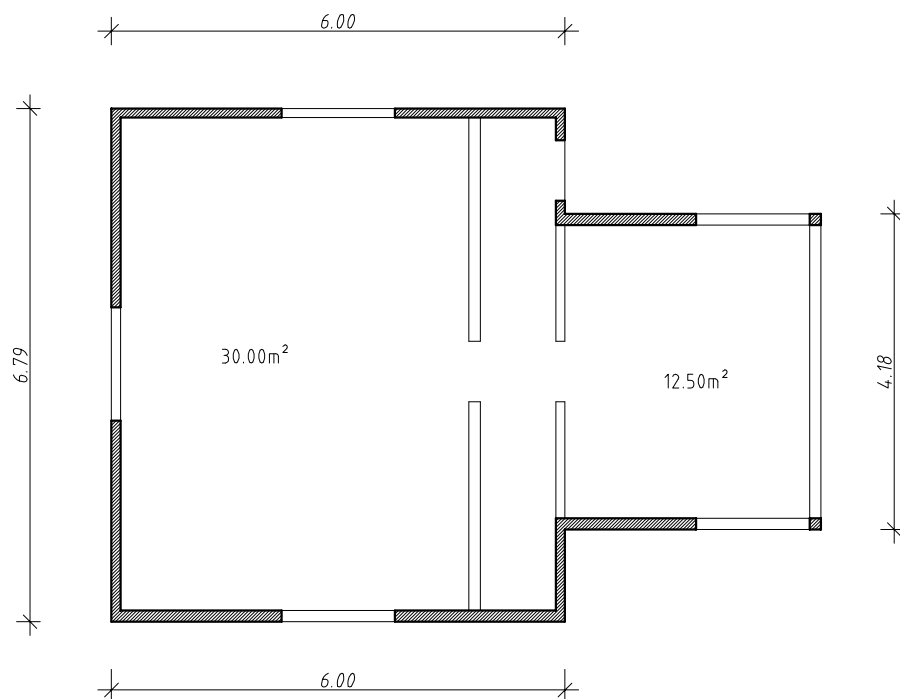

PLANTA DO PISO

ÁREA BRUTA DO EDIFÍCIO - 56.86m²

A1 – VESTIÁRIO E CASA DE RAÇÕES

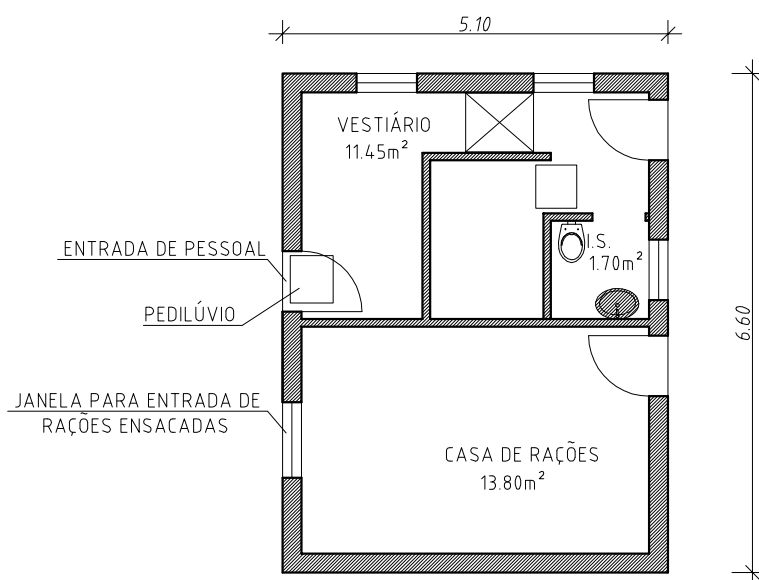


PLANTA DO PISO

ÁREA BRUTA DO EDIFÍCIO - 33.66m²

requerente	SOPESA - SOCIEDADE PECUÁRIA DE SANTIAGO Lda.	escalas	projectou	desenho nº
local	FOROS DA AMEIRA - GRÂNDOLA	1/100		10
designação	INSTALAÇÕES SUINICULAS P11 - PAVILHAO ENFERMARIA A1 - VESTIÁRIO E CASA DE RAÇÕES		11 / 05 / 20	

P12 - PAVILHÃO DE ENGORDA

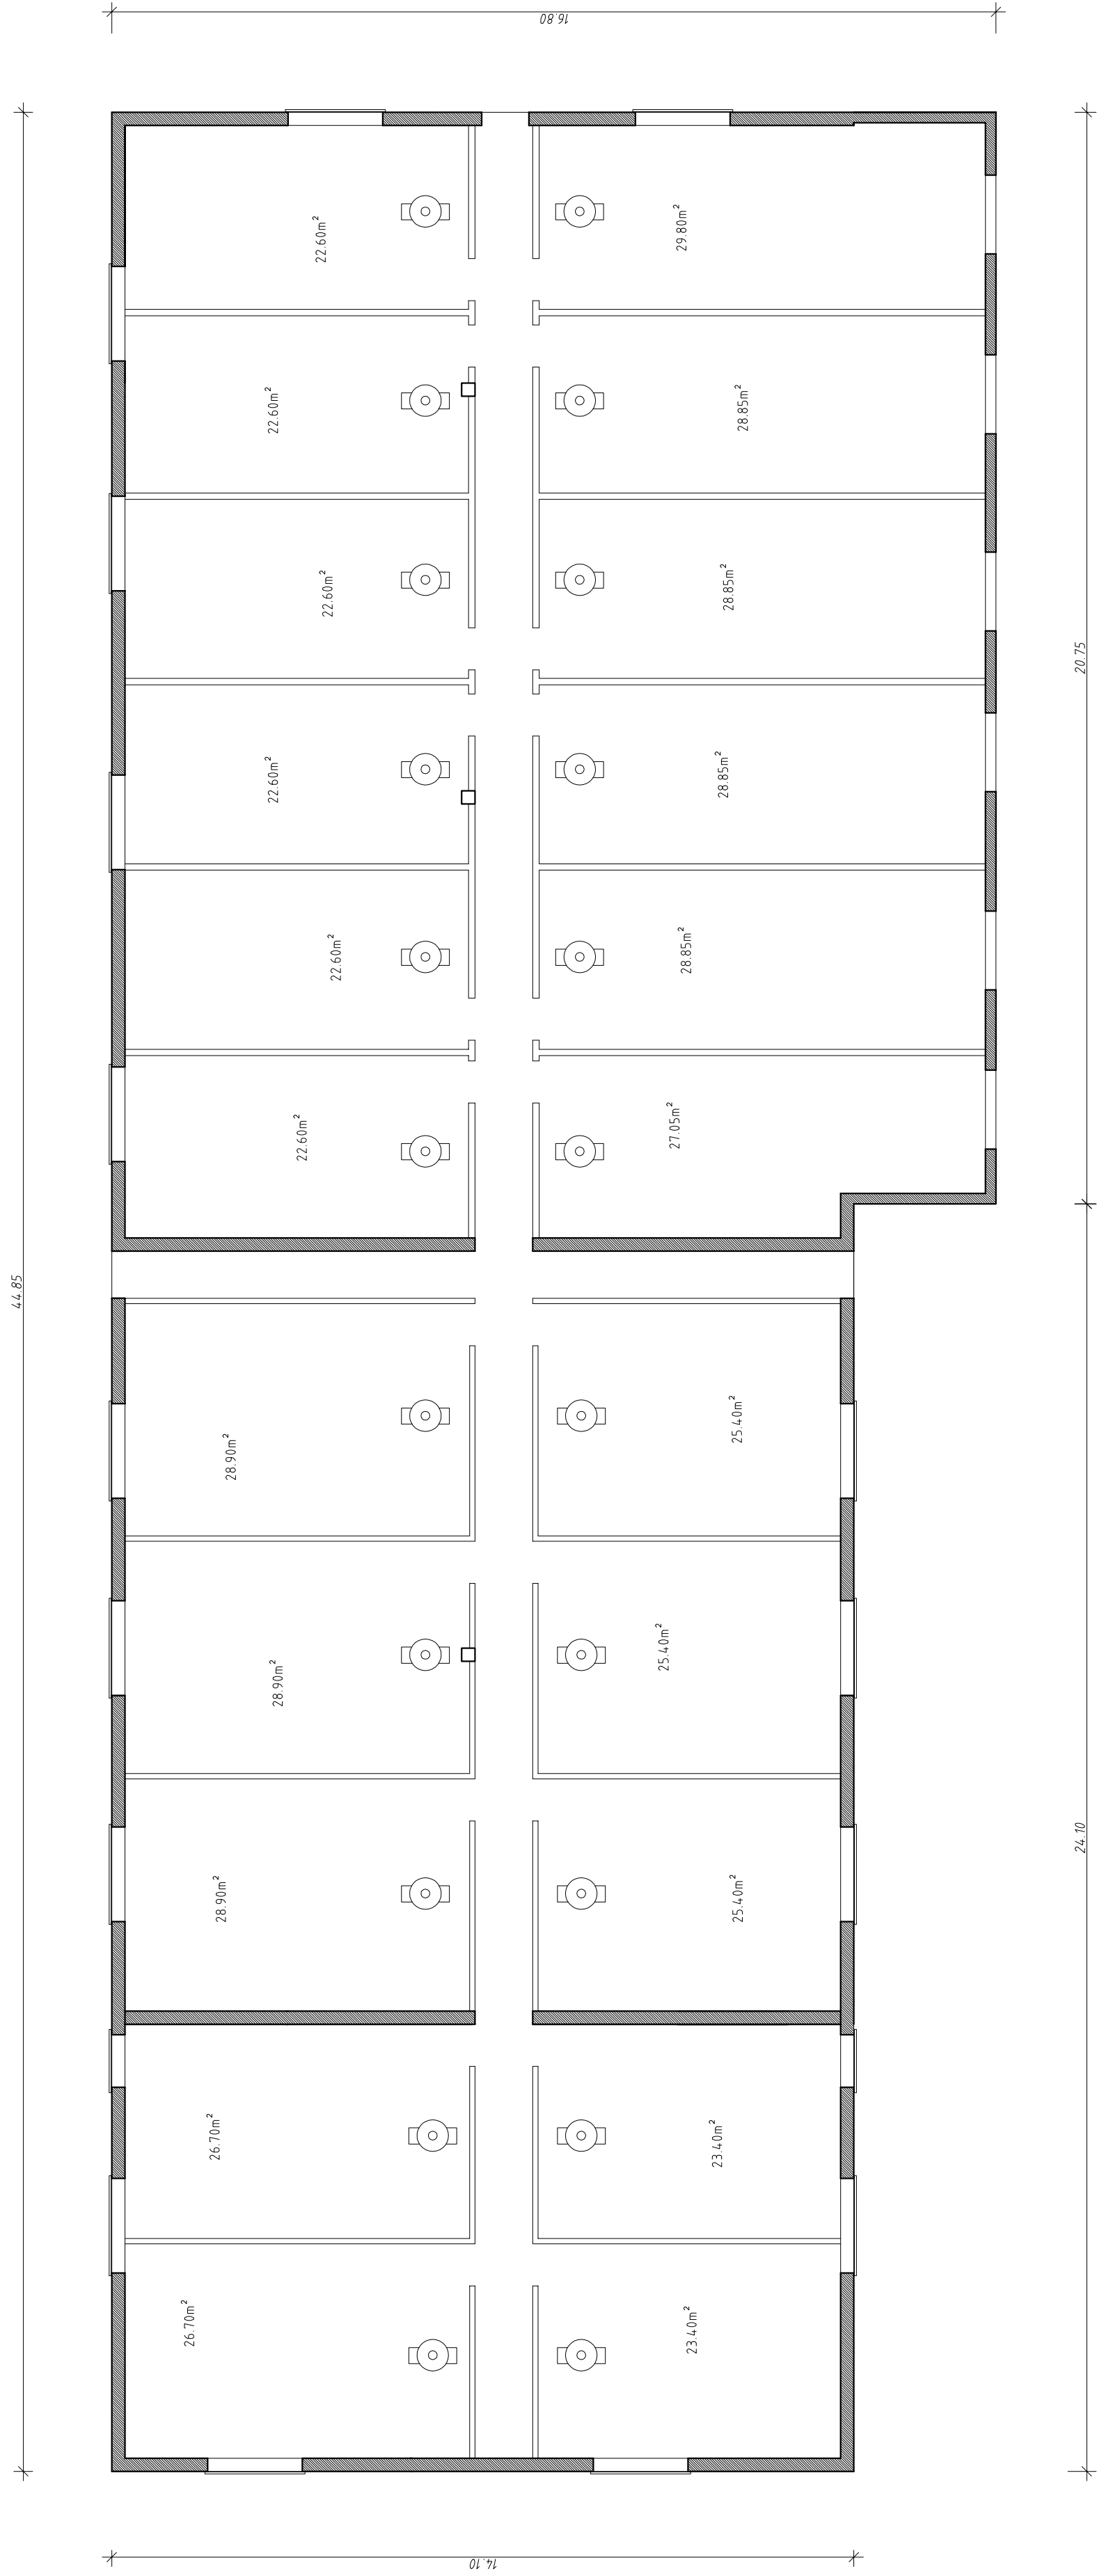


PLANTA DO PISO

ÁREA BRUTA DO EDIFÍCIO - 688.42m²

requerente	SOPESA - SOCIEDADE PECUÁRIA DE SANTIAGO Lda.		escalas	projectou	desenho nº
local	FOROS DA AMEIRA - GRÂNDOLA				
designação	INSTALAÇÕES SUICINIÇAS P12 - PAVILHÃO DE ENGORDA PLANTA DO PISO				


P14 – PAVILHÃO DE ENGORDA

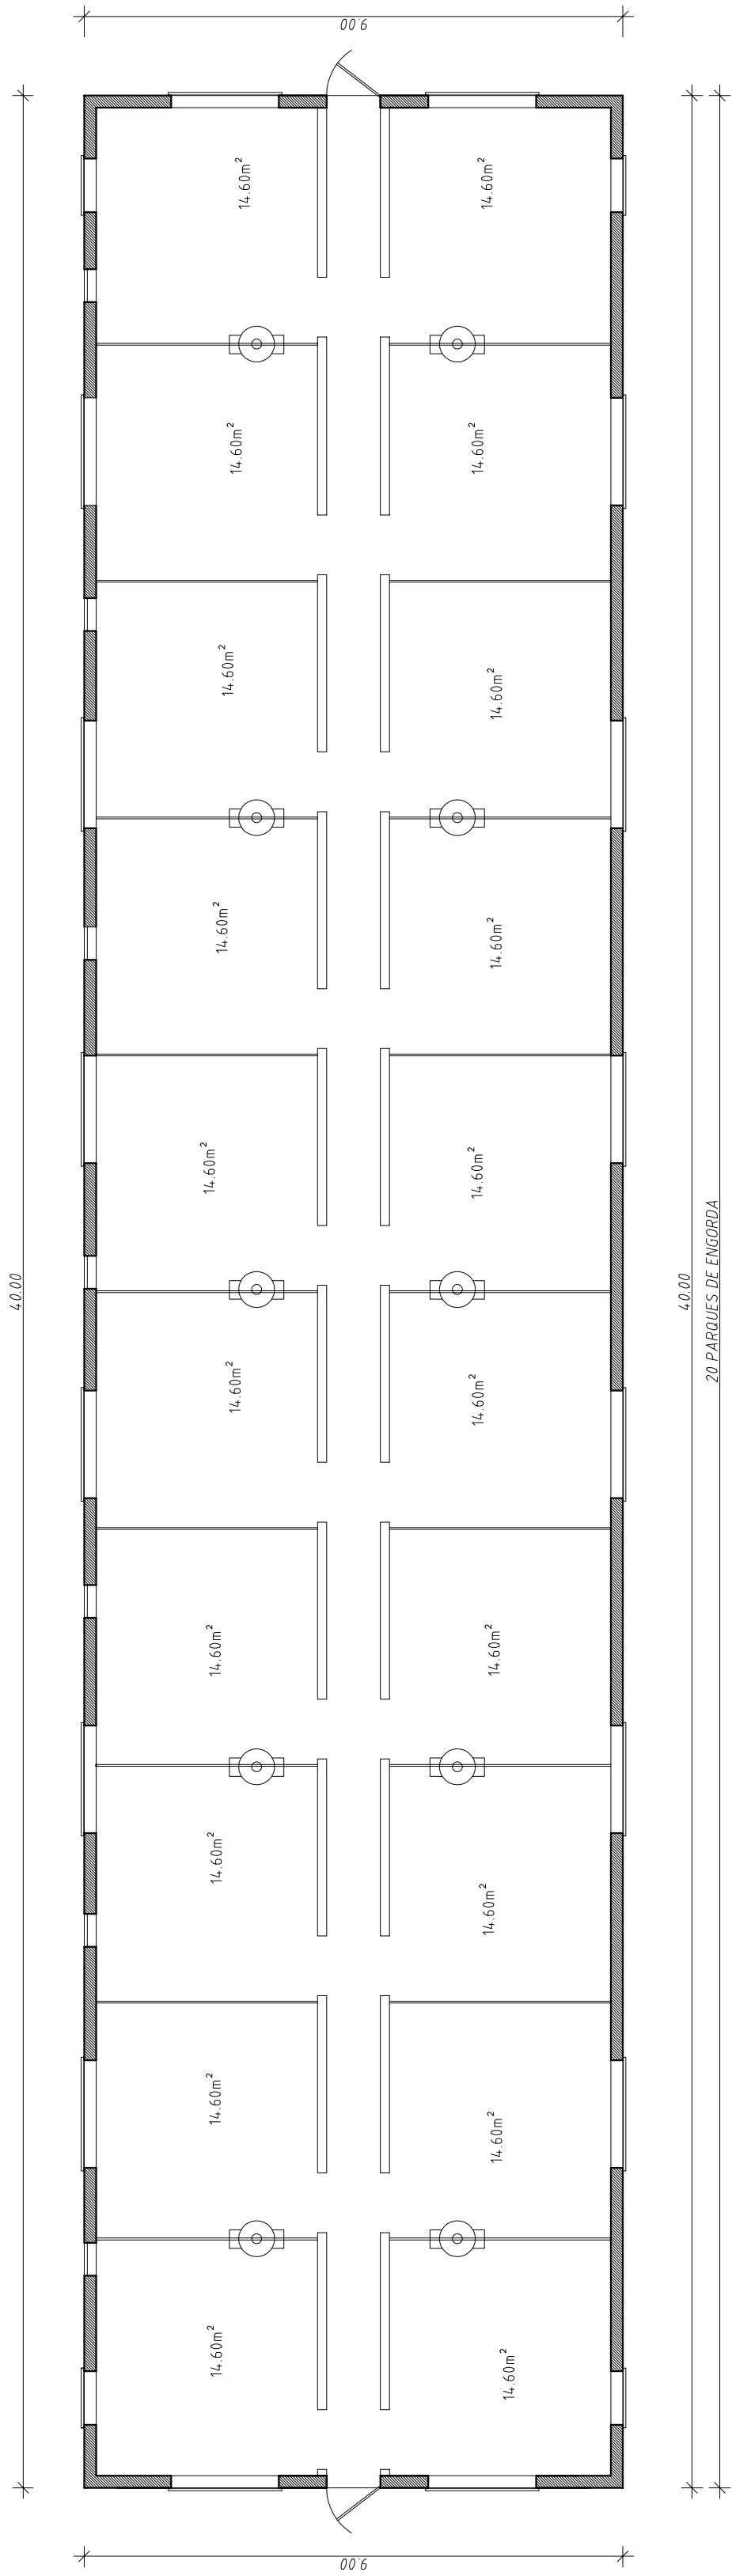

PLANTA DO PISO

ÁREA BRUTA DO EDIFÍCIO - 360.00m²


P13 – PAVILHÃO DE ENGORDA

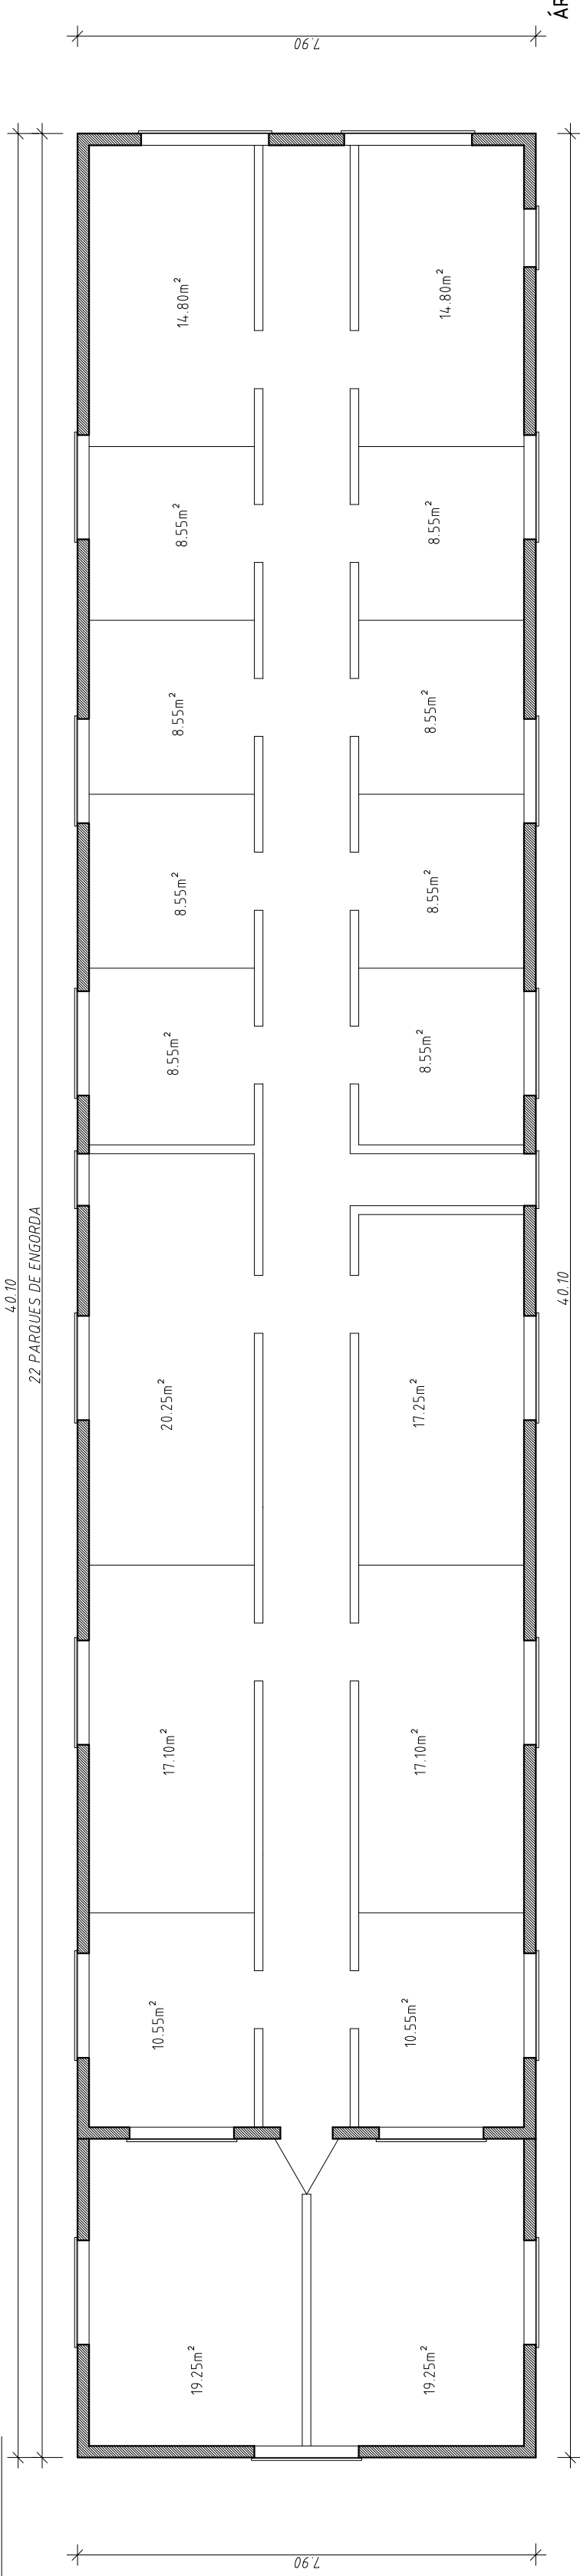

PLANTA DO PISO

ÁREA BRUTA DO EDIFÍCIO - 316.79m²

requerente	SOPESA - SOCIEDADE PECUÁRIA DE SANTIAGO Lda.		escalas	projectou _____	desenho nº 12
local	FOROS DA AMEIRA - GRÃNDOLA				
designação	<u>INSTALAÇÕES SÚNICULAS</u> P13 - PAVILHÃO DE ENGORDA P14 - PAVILHÃO DE ENGORDA				
			1/100	11 / 05 / 20	

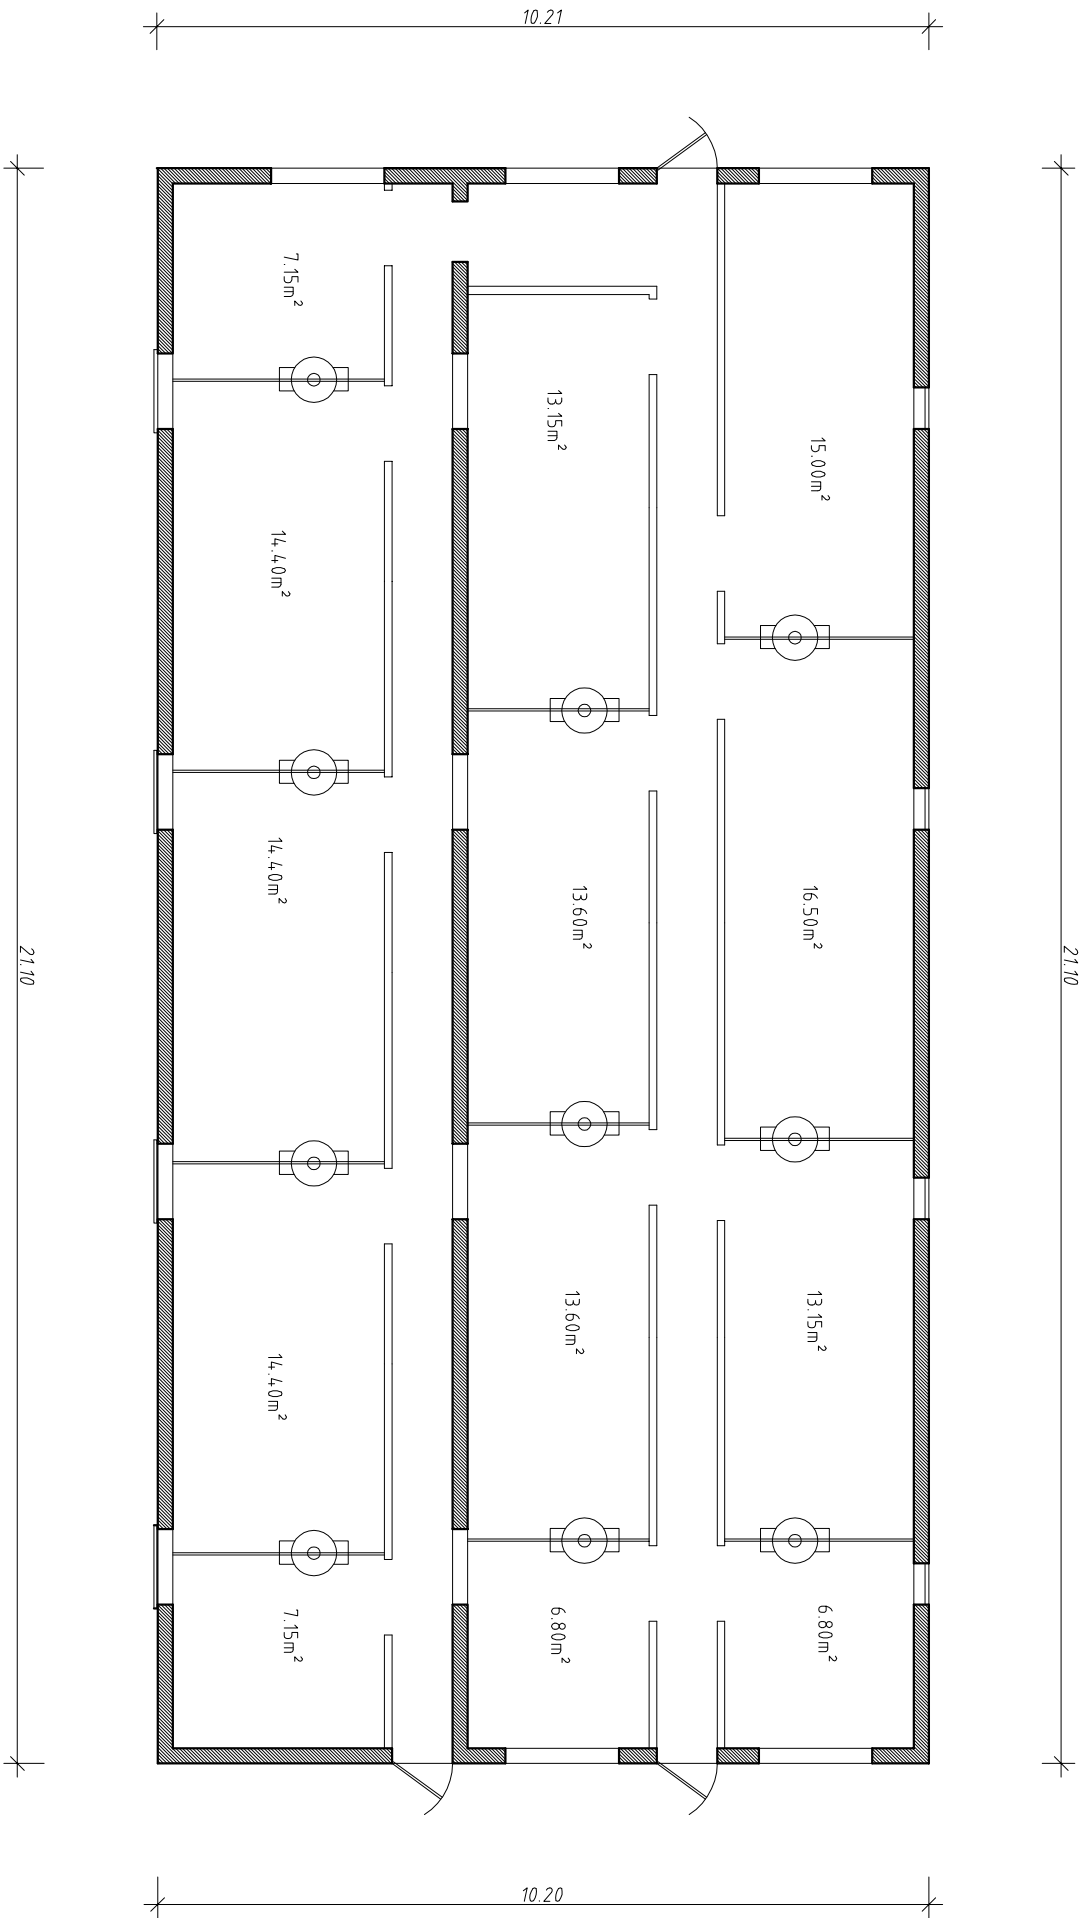

PLANTA DO PISO

ÁREA BRUTA DO EDIFÍCIO – 215.22m²

requerente	escalas	projectou	desenho nº
local			
designação	1/100	11 / 05 / 20	13
SOPESA – SOCIEDADE PECUÁRIA DE SANTIAGO Lda.			
FOROS DA AMEIRA – GRÂNDOLA			
INSTALAÇÕES SÚNCULAS			
P15 – PAVILHÃO DE RECREIA			
PLANTA DO PISO			