

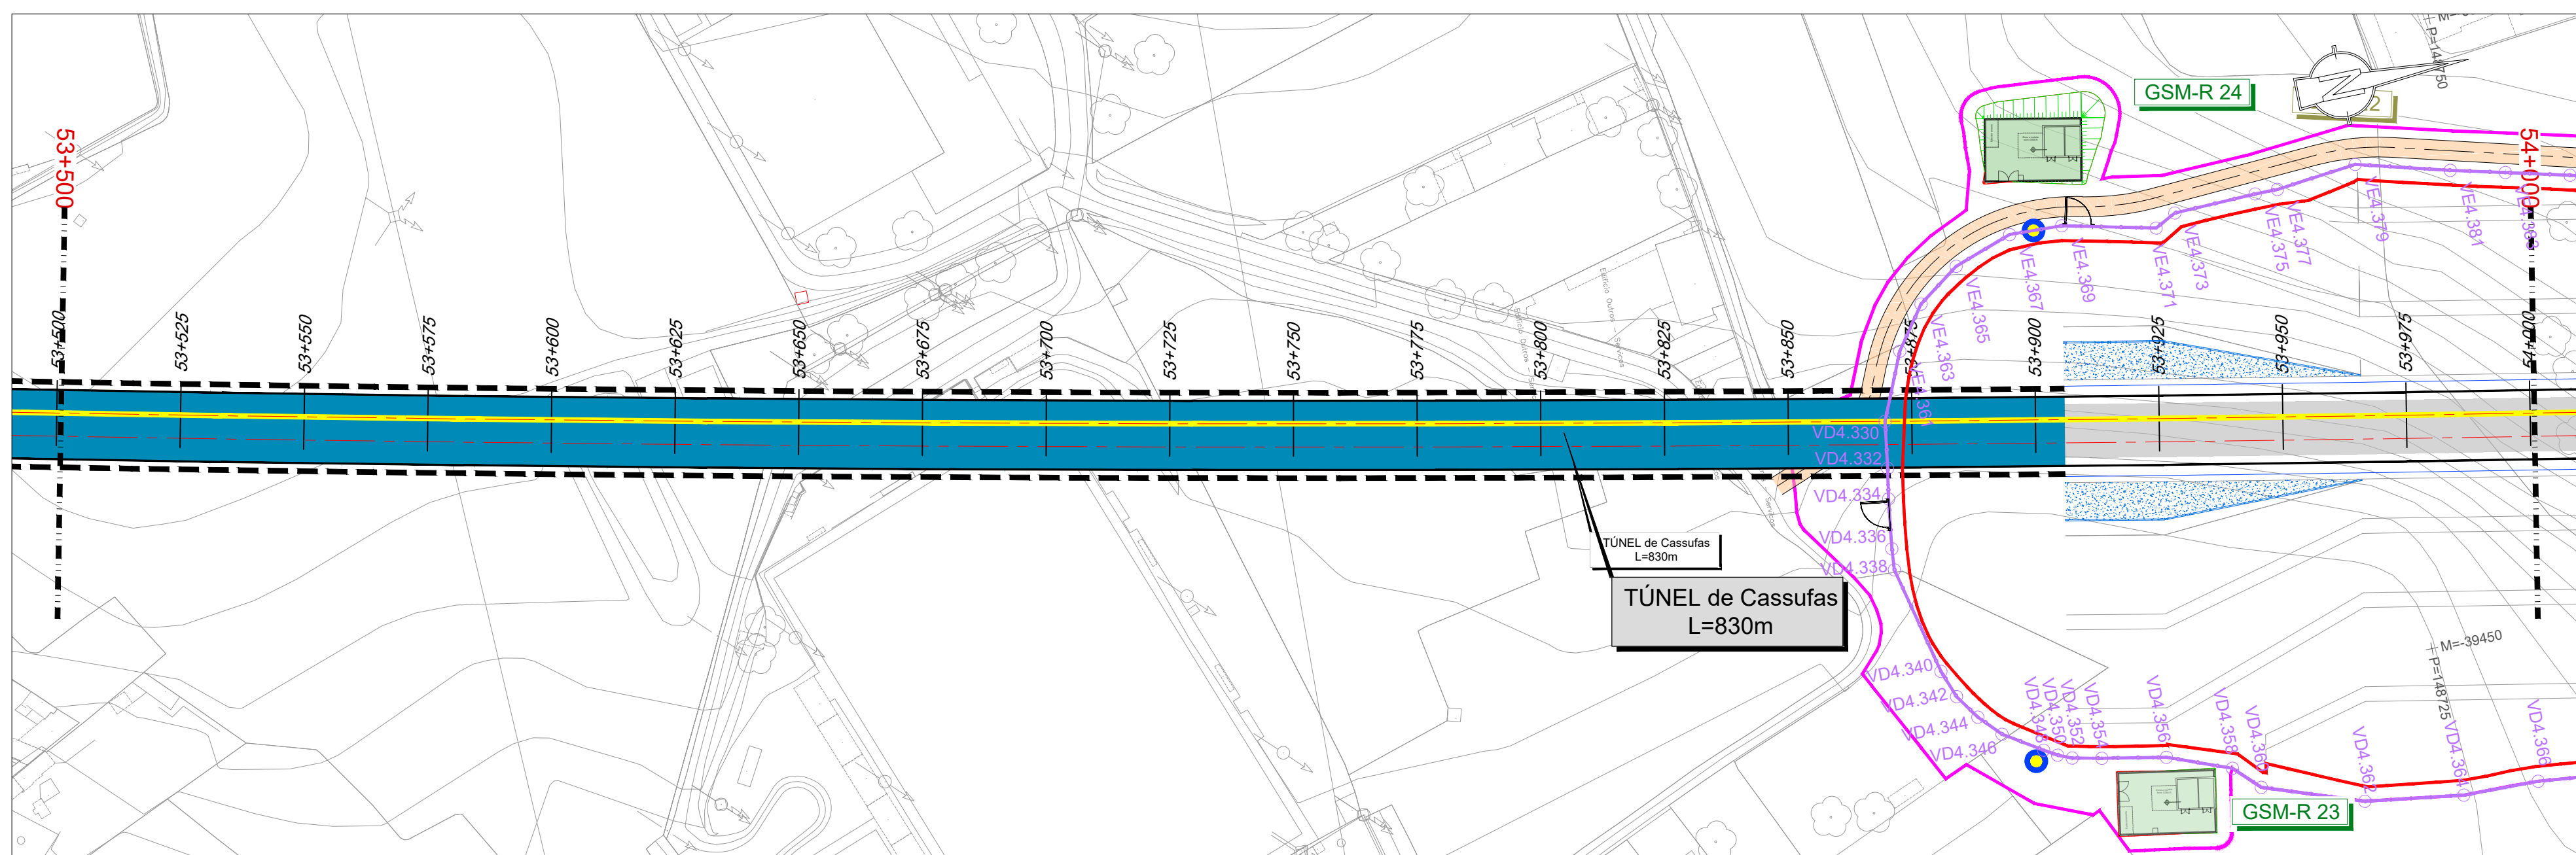
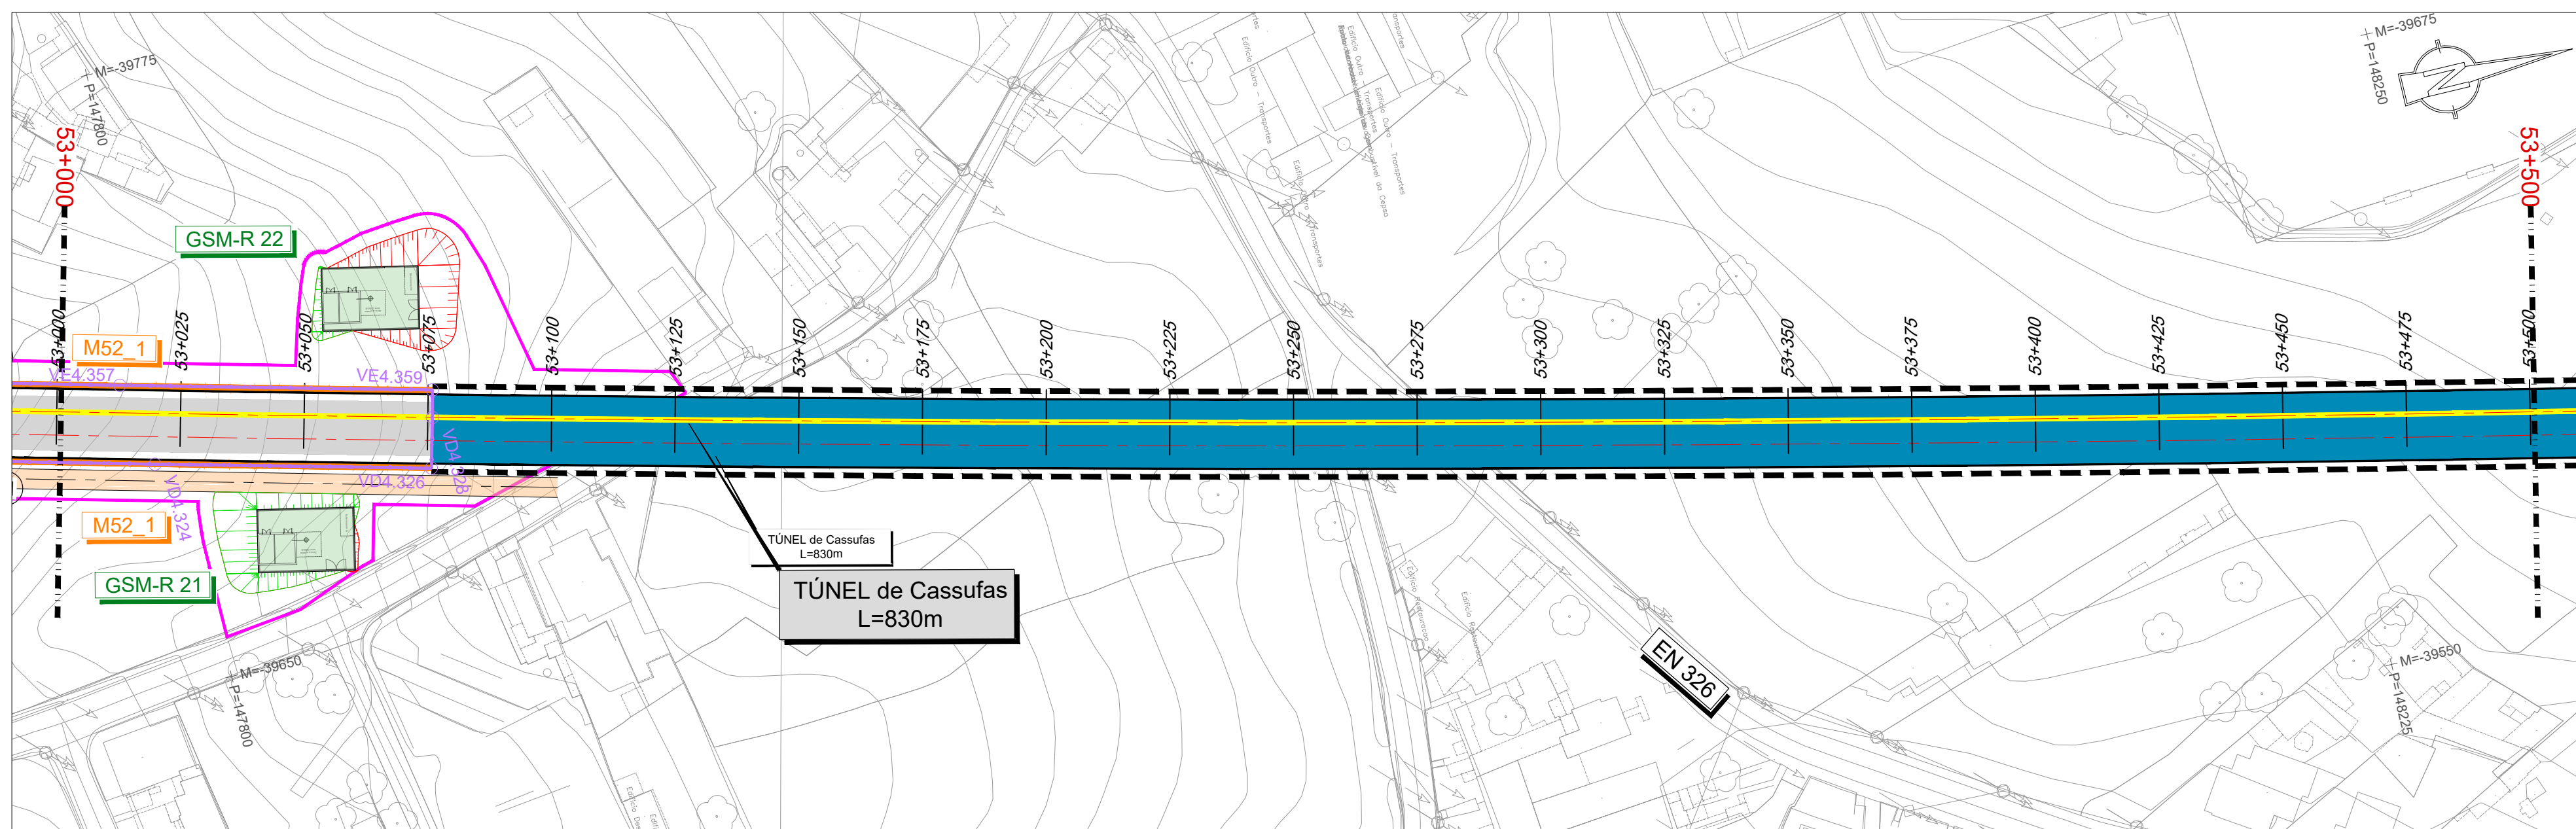


VEDAÇÕES

PLANTA

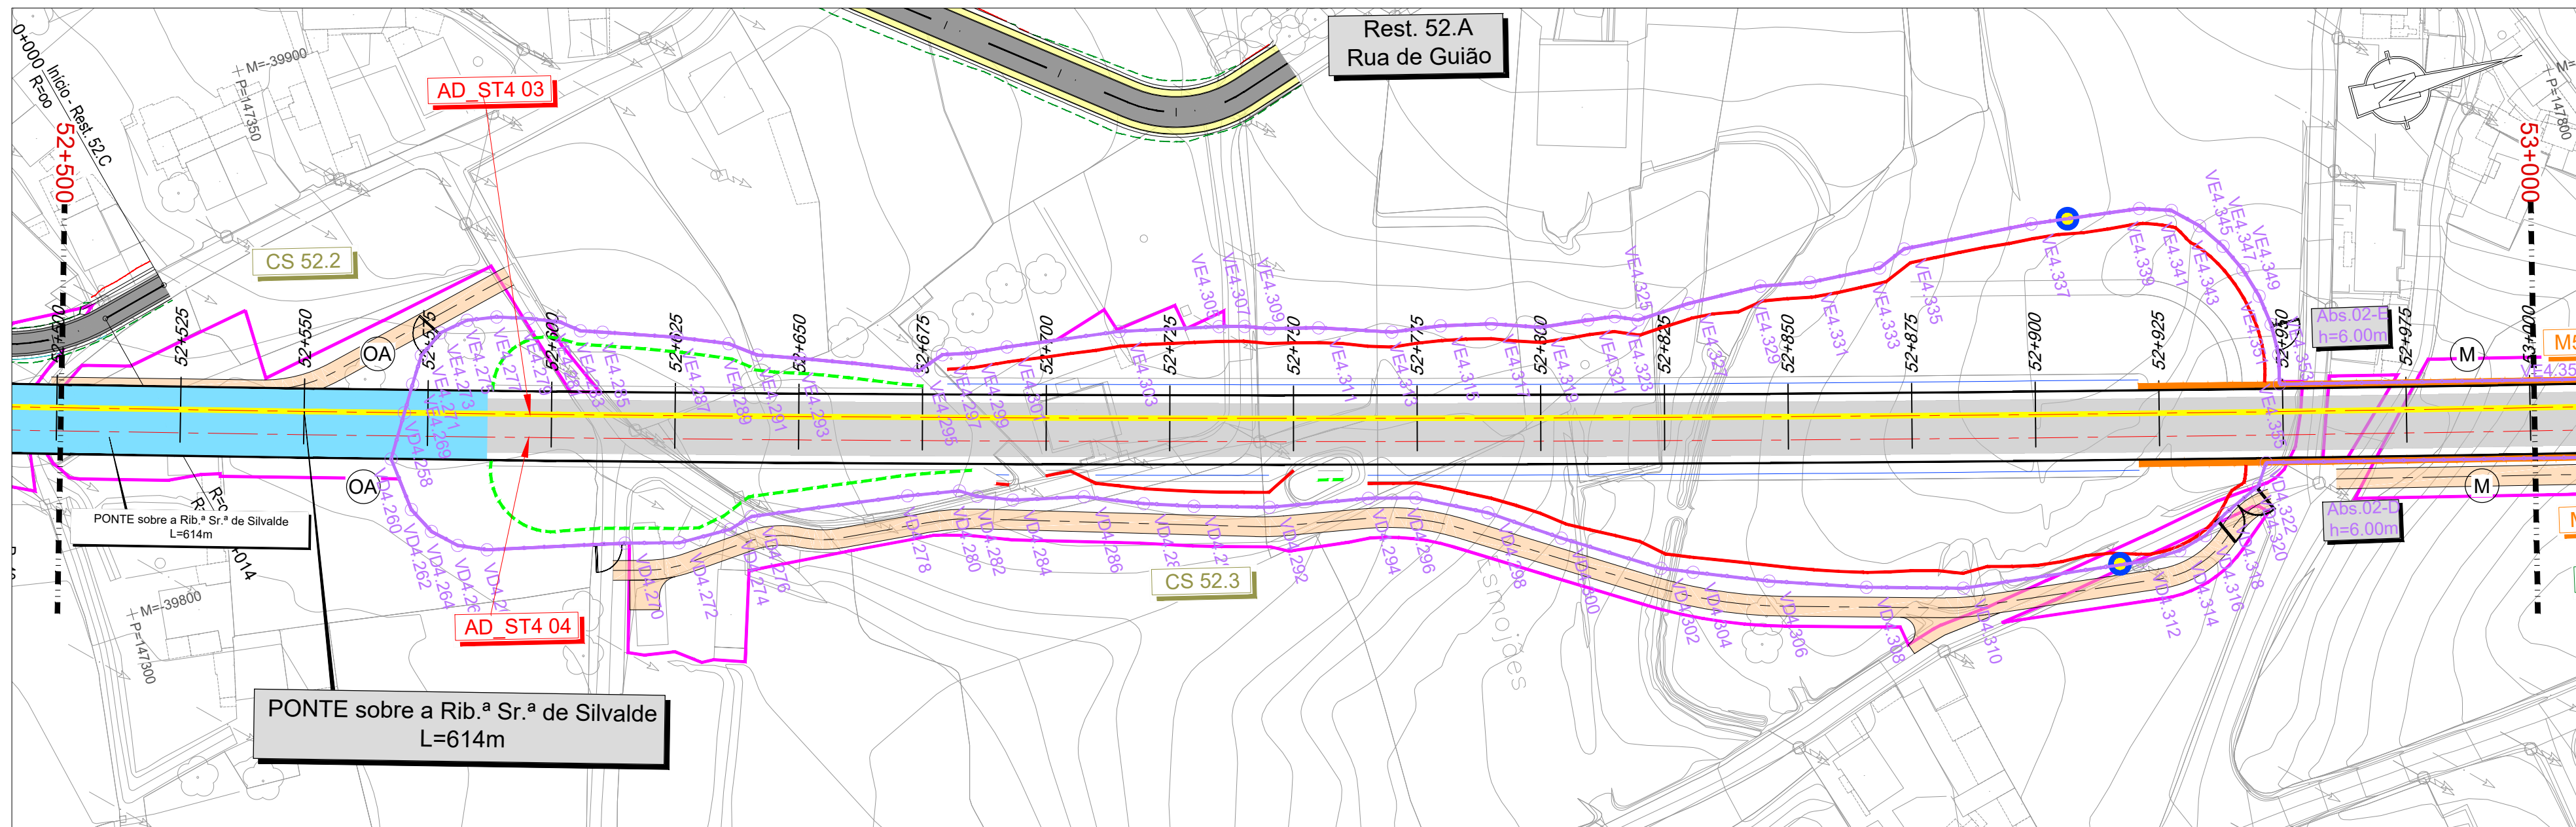


LEGENDA LAV:

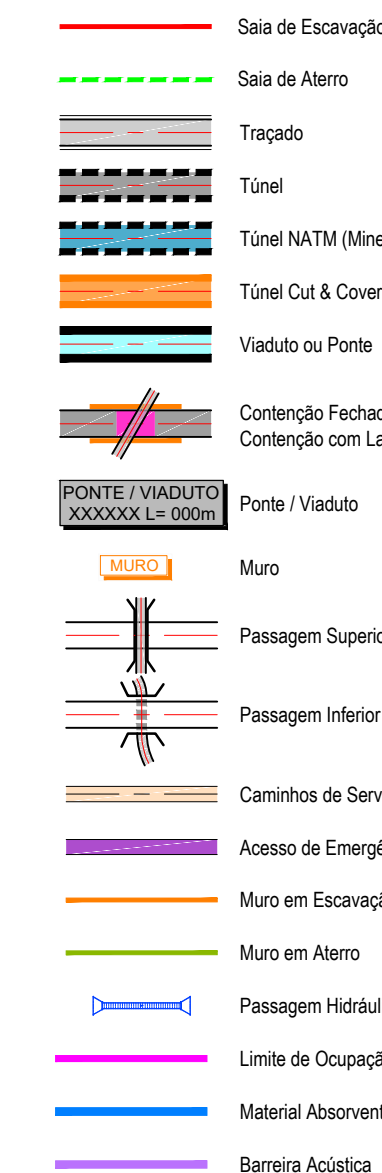


LEGENDA VEDAÇÕES:

SIMBOLOGIA NOVO A CONSTRUIR:

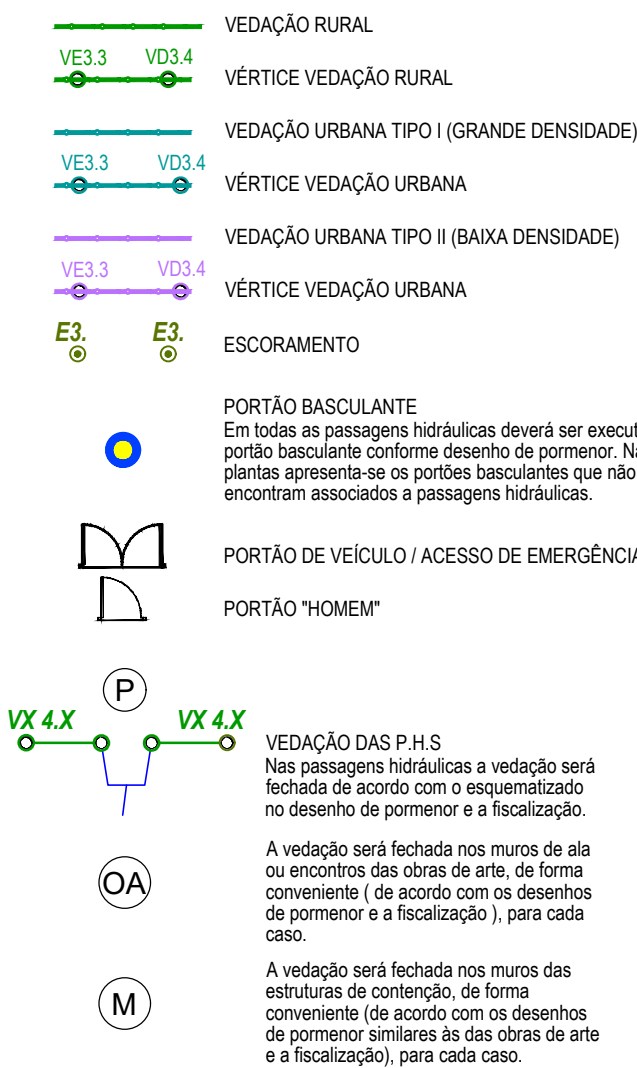

COORDENADAS		
PONTOS	M	P
VD4.258	-39824.463	147363.898
VD4.260	-39816.197	147358.826
VD4.262	-39805.243	147360.018
VD4.264	-39799.903	147362.754
VD4.266	-39795.766	147367.099
VD4.268	-39793.321	147372.578
VD4.270	-39787.147	147399.818
VD4.272	-39784.275	147410.394
VD4.274	-39784.134	147421.050
VD4.276	-39785.473	147425.878
VD4.278	-39781.039	147467.402
VD4.280	-39779.190	147467.774
VD4.282	-39777.164	147470.931
VD4.284	-39774.511	147477.649
VD4.286	-39771.296	147491.731
VD4.288	-39766.729	147502.970
VD4.290	-39763.492	147512.617
VD4.292	-39759.219	147527.235
VD4.294	-39755.583	147547.037
VD4.296	-39753.105	147556.279
VD4.298	-39746.301	147569.503
VD4.300	-39737.389	147582.438
VD4.302	-39726.123	147600.196
VD4.304	-39723.596	147606.261
VD4.306	-39717.774	147620.565
VD4.308	-39711.290	147639.190
VD4.310	-39705.848	147658.048
VD4.312	-39701.353	147684.249
VD4.314	-39701.439	147702.199
VD4.316	-39702.996	147707.994
VD4.318	-39706.199	147713.067
VD4.320	-39709.794	147721.041
VD4.322	-39713.900	147723.823
VD4.324	-39695.332	147794.974
VD4.326	-39681.465	147849.114
VD4.328	-39691.380	147851.713
VD4.330	-39517.199	148025.919
VD4.332	-39507.797	148024.533
VD4.334	-39501.697	148023.470
VD4.336	-39491.683	148022.106
VD4.338	-39487.405	148021.746
VD4.340	-39465.401	148026.857
VD4.342	-39459.775	148028.911
VD4.344	-39454.831	148032.300
VD4.346	-39450.476	148036.401
VD4.348	-39445.635	148043.804
VD4.350	-39444.078	148046.547
VD4.352	-39442.914	148049.313
VD4.354	-39441.661	148055.179
VD4.356	-39439.238	148068.028
VD4.358	-39434.378	148080.654
VD4.360	-39429.436	148085.590
VD4.362	-39422.472	148705.532
VD4.364	-39419.680	148725.370
VD4.366	-39419.416	148740.661

COORDENADAS		
PONTOS	M	P
VE4.269	-39829.614	147367.059
VE4.271	-39834.665	147370.296
VE4.273	-39836.069	147375.237
VE4.275	-39839.070	147381.153
VE4.277	-39838.116	147387.077
VE4.279	-39836.088	147393.250
VE4.281	-39833.661	147399.193
VE4.283	-39830.887	147402.629
VE4.285	-39829.416	147406.869
VE4.287	-39824.384	147421.110
VE4.289	-39820.336	147430.827
VE4.291	-39816.580	147435.760
VE4.293	-39813.601	147443.954
VE4.295	-39804.791	147466.405
VE4.297	-39806.611	147471.853
VE4.299	-39805.414	147477.392
VE4.301	-39804.633	147484.834
VE4.303	-39801.571	147507.513
VE4.305	-39797.112	147527.215
VE4.307	-39795.754	147532.234
VE4.309	-39793.995	147536.916
VE4.311	-39791.477	147546.538
VE4.313	-39786.676	147560.561
VE4.315	-39785.255	147570.402
VE4.317	-39782.883	147580.424
VE4.319	-39779.551	147589.683
VE4.321	-39778.434	147599.432
VE4.323	-39777.613	147604.858
VE4.325	-39775.681	147609.198
VE4.327	-39776.160	147619.940
VE4.329	-39775.641	147634.843
VE4.331	-39773.663	147644.706
VE4.333	-39772.722	147659.054
VE4.335	-39775.096	147664.864
VE4.337	-39773.083	147690.985
VE4.339	-39770.224	147712.866
VE4.341	-39768.109	147719.000
VE4.343	-39763.575	147723.652
VE4.345	-39758.341	147727.116
VE4.347	-39752.685	147729.724
VE4.349	-39746.697	147731.443
VE4.351	-39740.518	147732.322
VE4.353	-39734.241	147732.072
VE4.355	-39728.450	147730.628
VE4.357	-39712.514	147791.790
VE4.359	-39696.779	147853.003
VE4.361	-39530.513	148631.692
VE4.363	-39538.989	148637.798
VE4.365	-39545.051	148646.298
VE4.367	-39548.172	148658.189
VE4.369	-39548.803	148668.843
VE4.371	-39544.514	148667.456
VE4.373	-39546.734	148691.764
VE4.375	-39547.248	148708.470
VE4.377	-39547.250	148713.051
VE4.379	-39549.056	148729.446

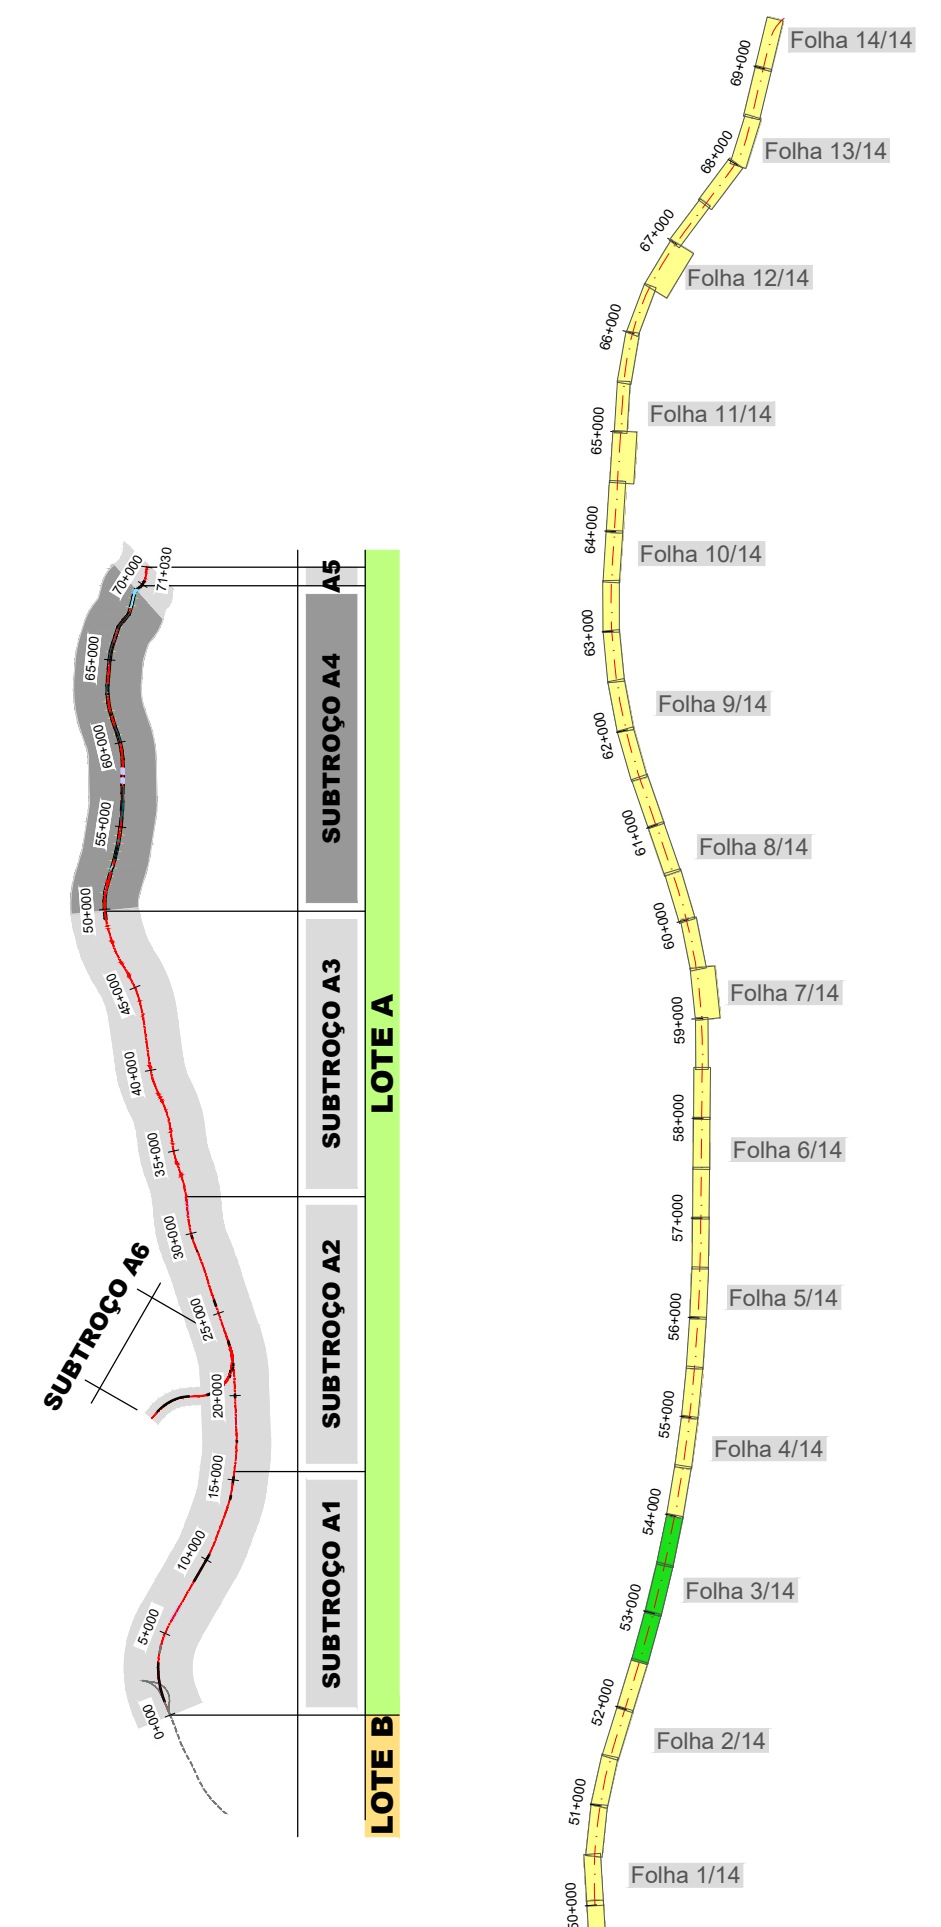SISTEMA DE
REFERÊNCIA
PT-TM06 / ETRS 89Cofinanciado pela
União Europeia

				 CONCESSÕES DE ALTA VELOCIDADE		 AGÊNCIA NACIONAL DE CONTROLO DE PORTOS			
01	30.04.2028	Revisão Geral		Vitor Coelho		Código Projeto			
						-			
00	14.08.2025	Emissão Inicial		Vitor Coelho		Fichas			
						PF102A4.PR.01.04.00.101_114.01.DWG			
Rev.	Data	Descrição		Responsável		Propriedade	Desenho	Valido	
						Vitor Coelho	Paulo Batista		Al. Campos e Maf...
		O Gestor de Projeto		Projeto		Código Desenho			
		-		LINHA FERROVIÁRIA DE ALTA VELOCIDADE ENTRE PORTO (CAMPANHÃ) E LISBOA		PF102A4.PR.01.04.00.103			
		O Responsável Unidade		Linha		Nº Fichas DAF		-	
		O Responsável Departamento		TPOÇO PORTO (CAMPANHÃ) A OIA - SUBTPOÇO A4 - KM 49-900 AO KM 69-563					
		O Diretor		Local				Data	
		-		PORTO (CAMPANHÃ) A OIA				14.08.2025	
				Especialidade				Nº de Ordens	
				V01 - INFRA-ESTRUTURA E PLATAFORMA DE VIA FÉRREA VEDAÇÕES				Vendo	
								VED 103	
								01	