

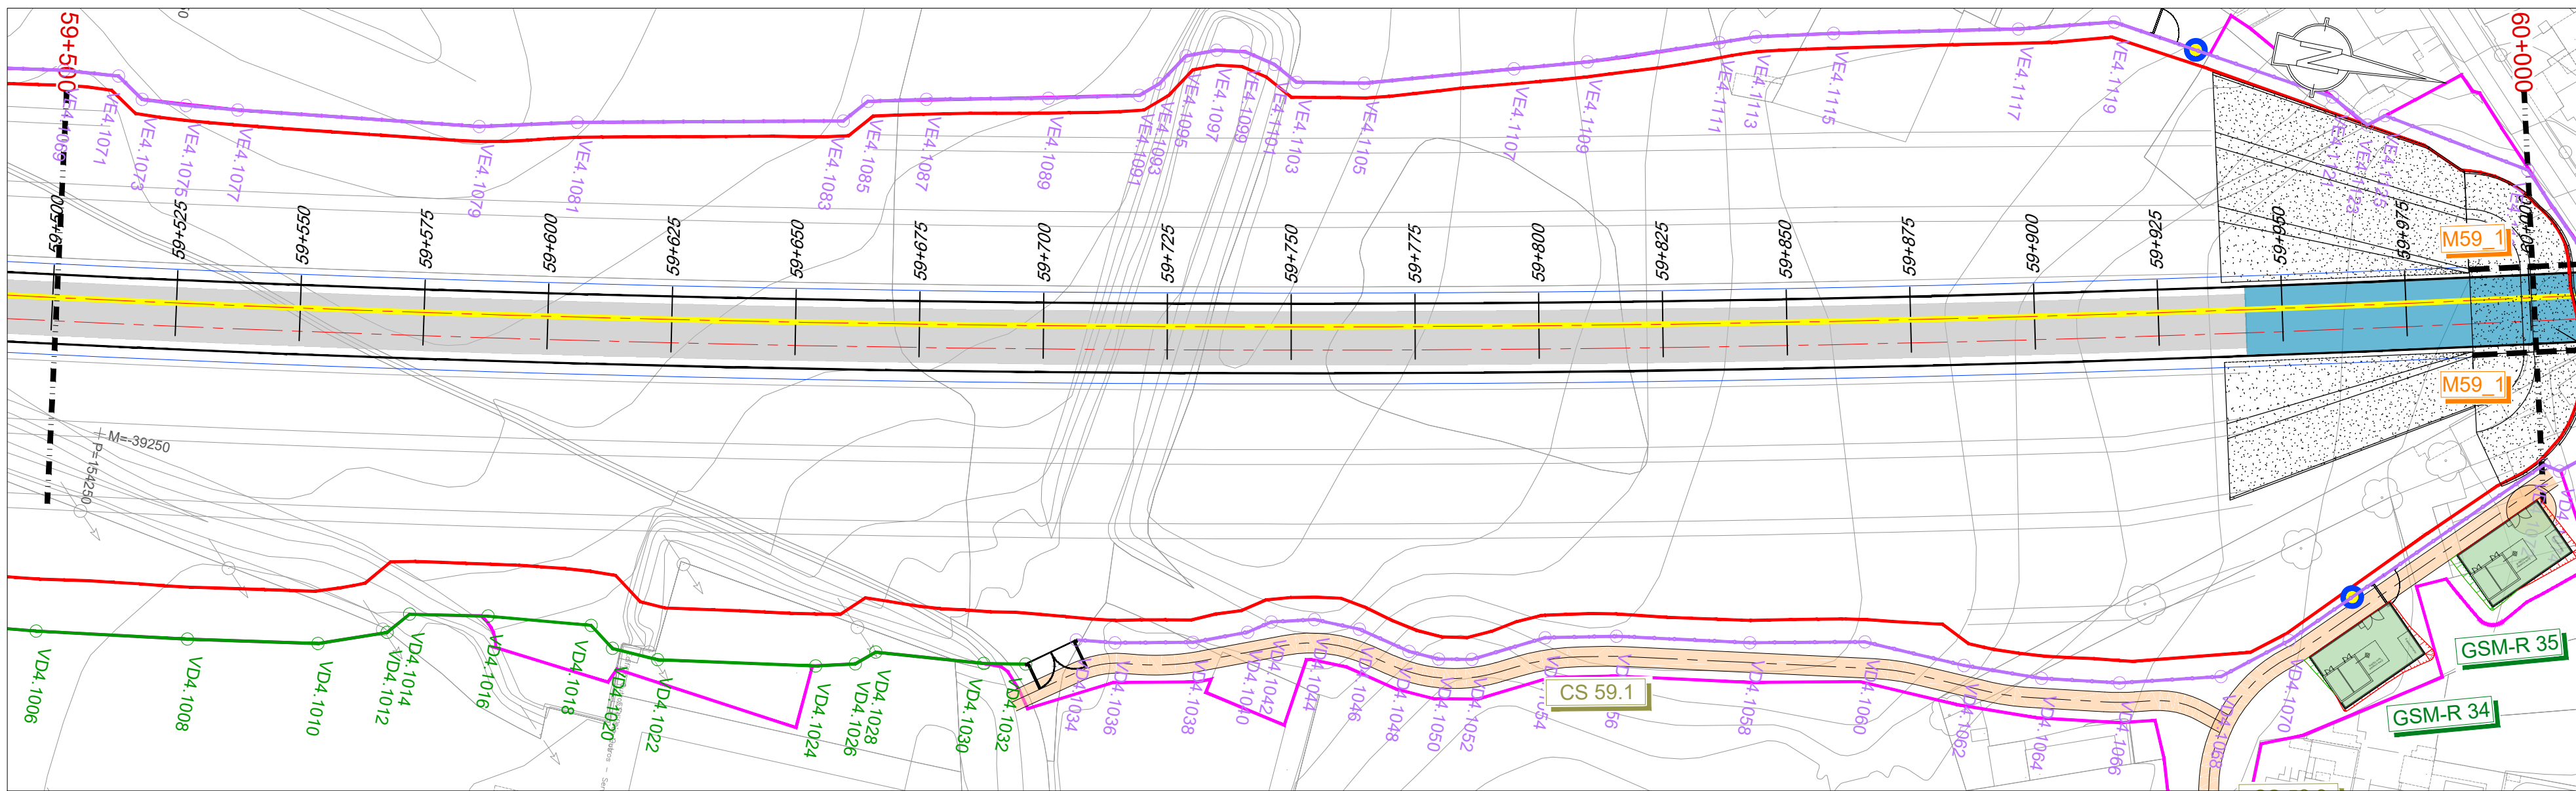
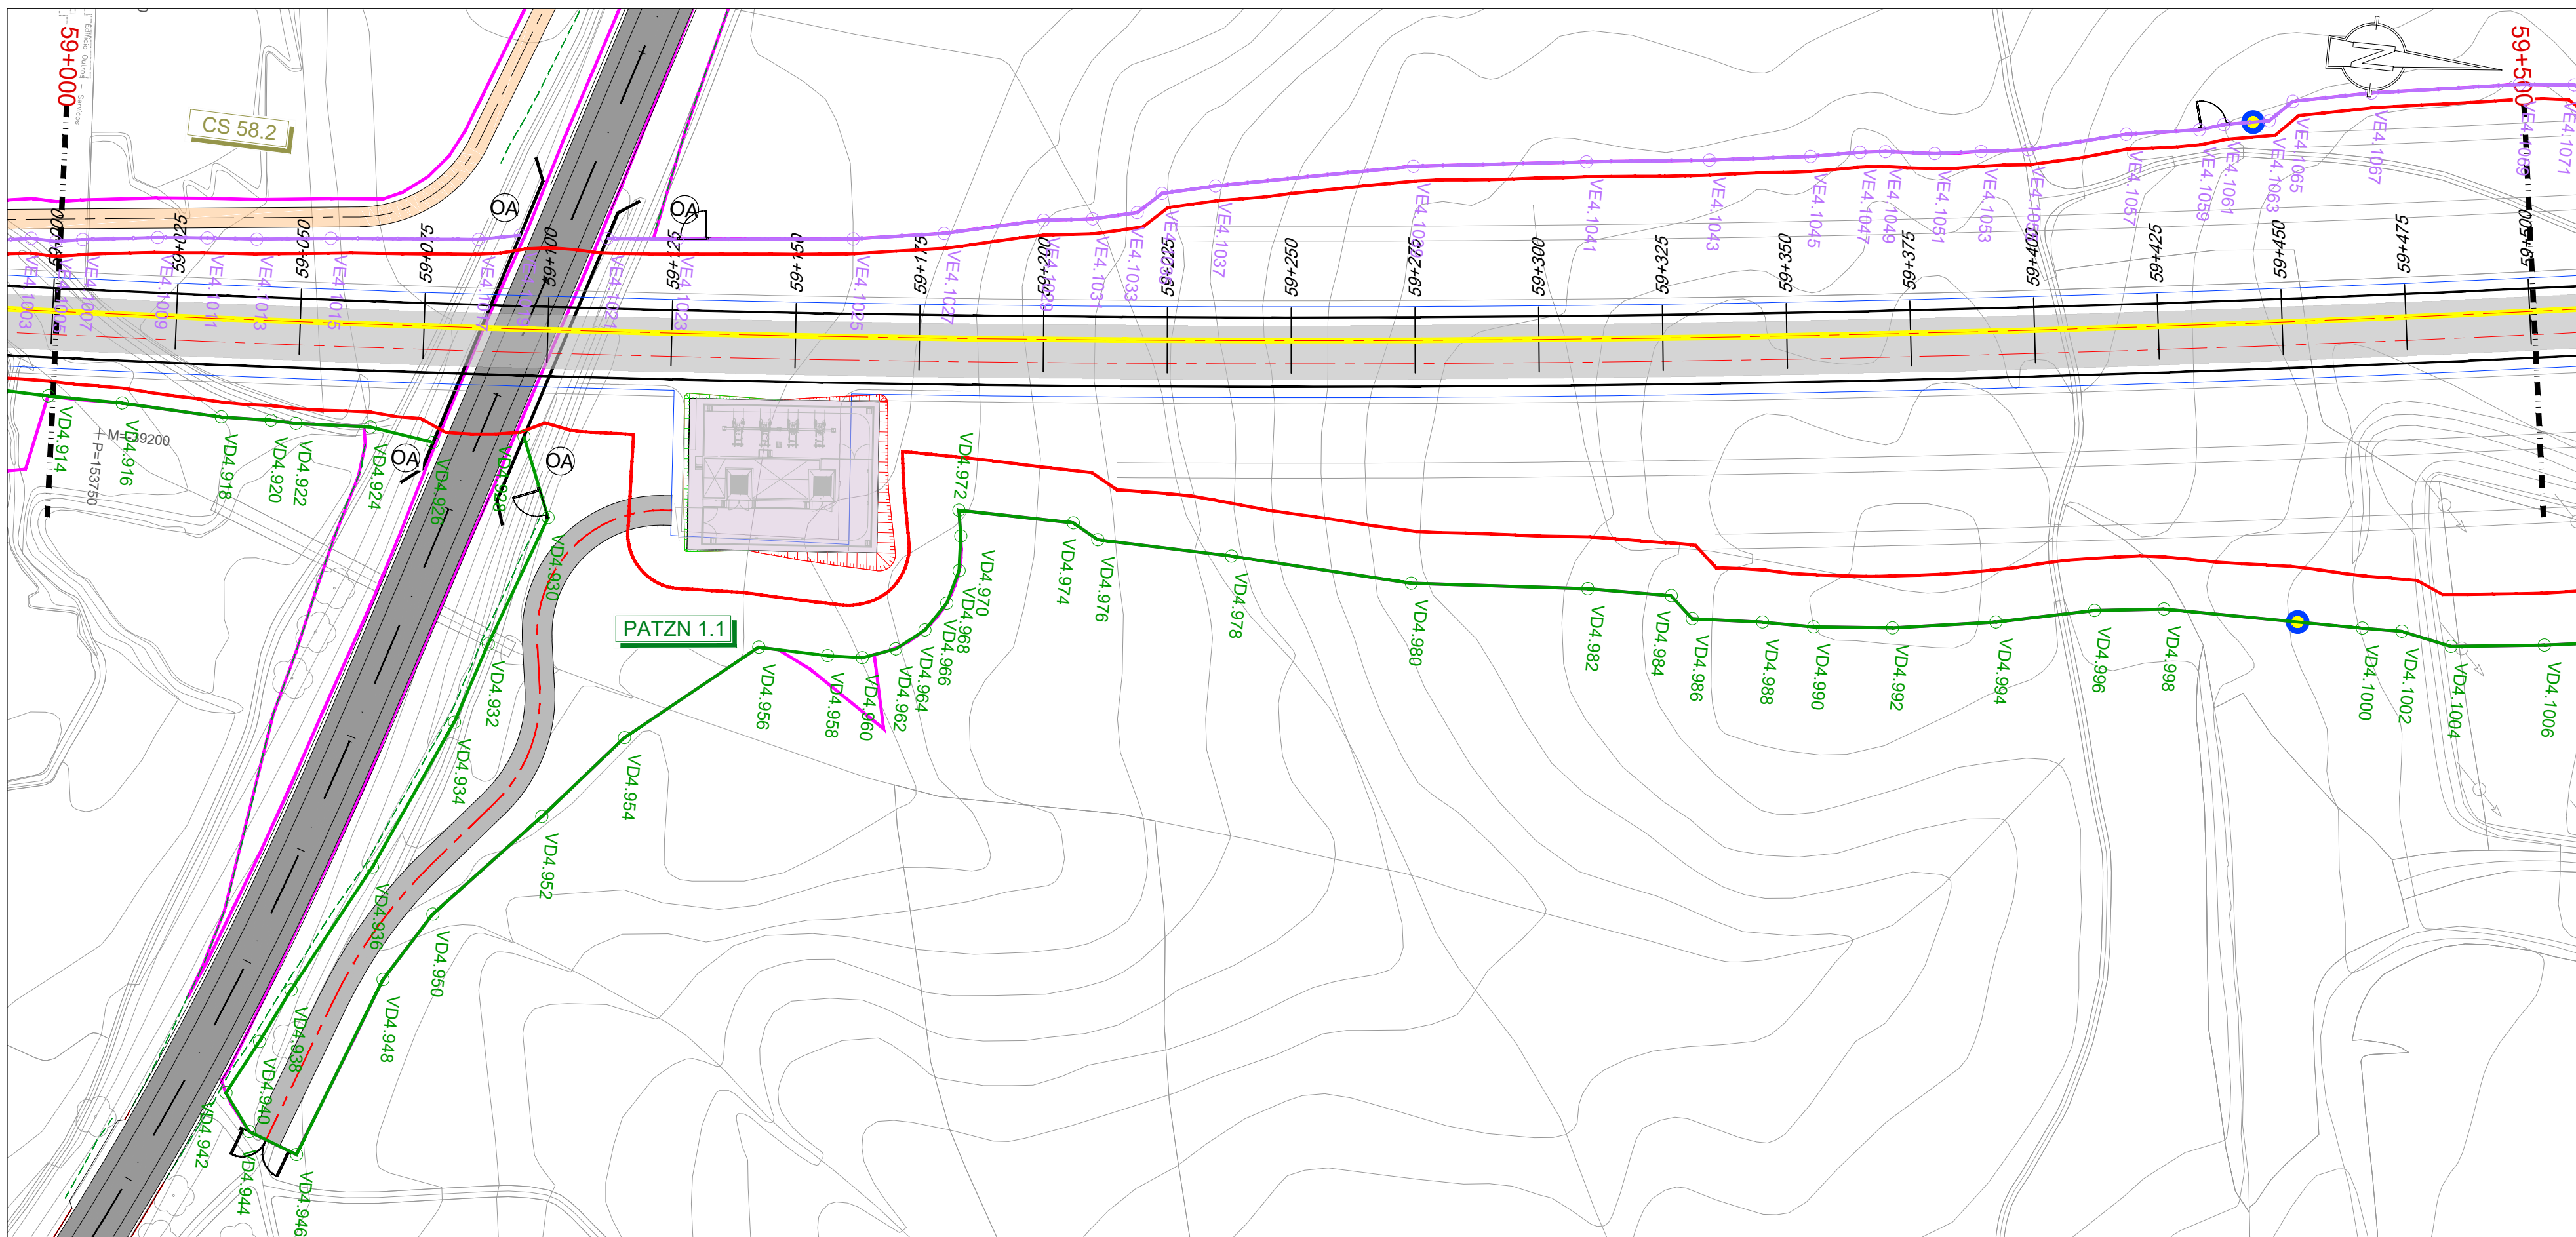


VEDAÇÕES

PLANTA

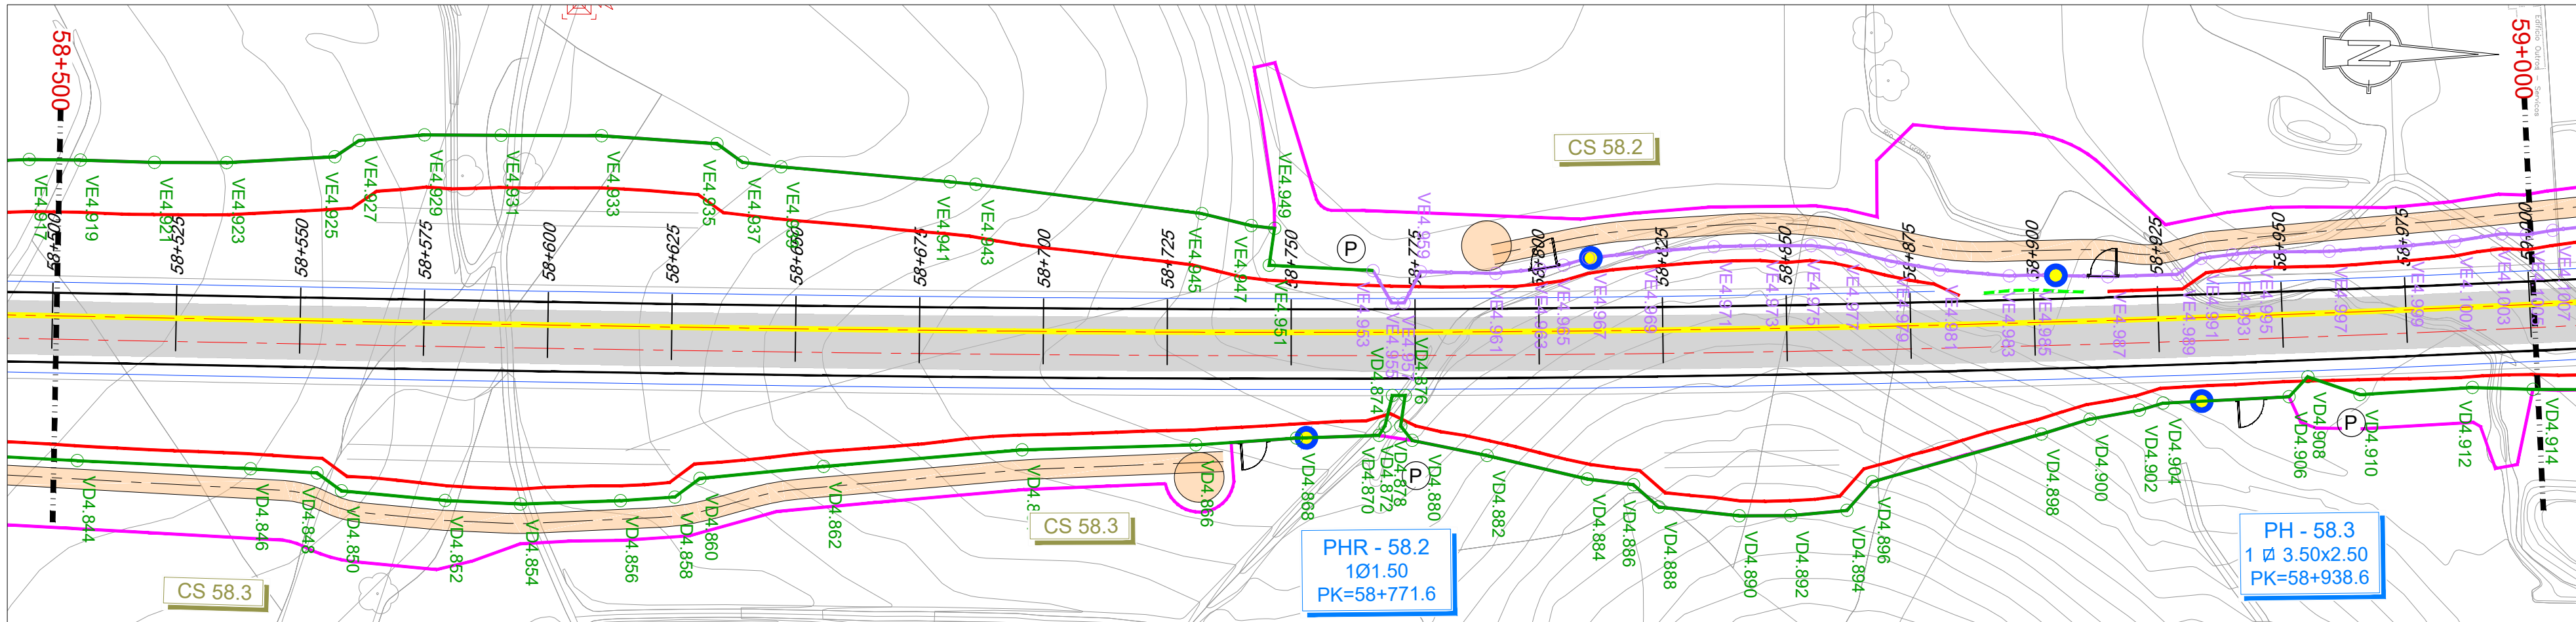


LEGENDA LAV:

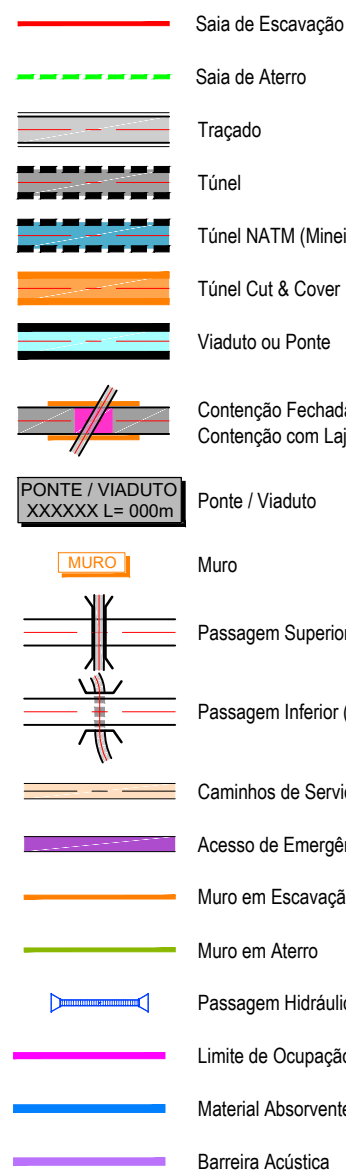


LEGENDA VEDAÇÕES:

SIMBOLOGIA NOVO A CONSTRUIR:

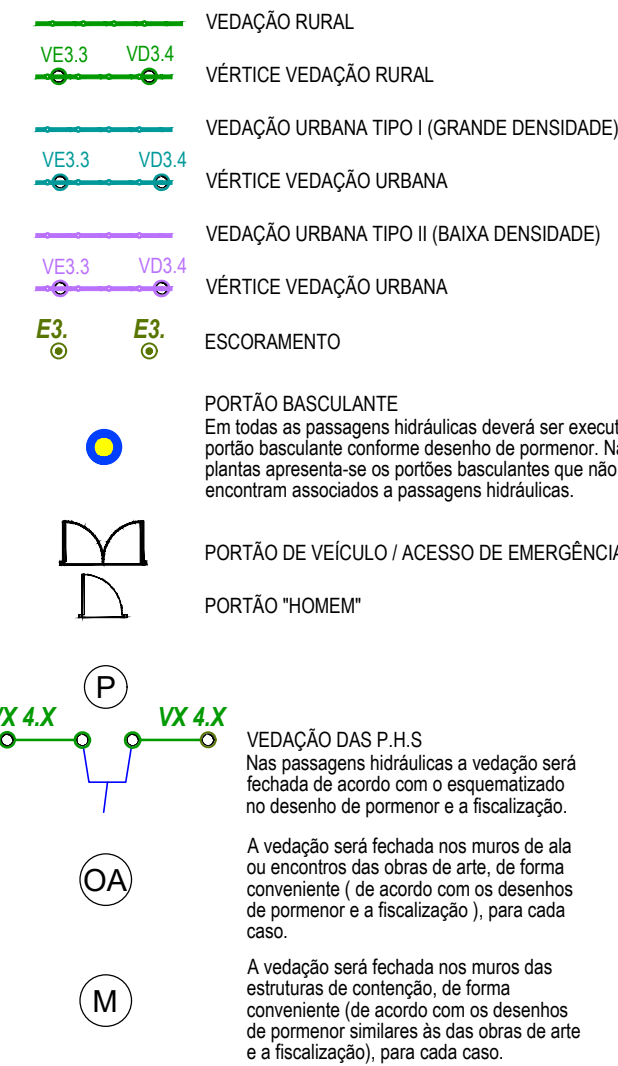

COORDENADAS		
PONTOS	M	P
VE4.963	-39228.814	153538.363
VE4.965	-39229.004	153543.079
VE4.967	-39231.089	153548.109
VE4.969	-39232.309	153558.360
VE4.971	-39233.646	153573.423
VE4.973	-39233.957	153582.861
VE4.975	-39234.050	153593.045
VE4.977	-39233.411	153598.056
VE4.979	-39231.089	153603.199
VE4.981	-39229.412	153619.018
VE4.983	-39228.345	153633.073
VE4.985	-39228.571	153637.967
VE4.987	-39228.379	153652.973
VE4.989	-39228.983	153666.995
VE4.991	-39232.251	153671.726
VE4.993	-39233.114	153678.083
VE4.995	-39233.628	153682.576
VE4.997	-39233.925	153697.602
VE4.999	-39235.172	153713.054
VE4.1001	-39236.208	153722.866
VE4.1003	-39237.793	153732.320
VE4.1005	-39237.659	153737.311
VE4.1007	-39238.609	153742.672
VE4.1009	-39240.562	153757.669
VE4.1011	-39241.516	153767.680
VE4.1013	-39242.307	153777.595
VE4.1015	-39244.022	153792.453
VE4.1017	-39246.853	153822.115
VE4.1019	-39248.556	153830.401
VE4.1021	-39249.744	153847.945
VE4.1023	-39251.031	153862.032
VE4.1025	-39254.763	153897.326
VE4.1027	-39257.745	153915.433
VE4.1029	-39262.475	153935.075
VE4.1031	-39263.749	153944.940
VE4.1033	-39265.944	153953.772
VE4.1035	-39270.298	153958.346
VE4.1037	-39272.918	153968.933
VE4.1039	-39280.988	154008.250
VE4.1041	-39285.471	154042.880
VE4.1043	-39288.382	154067.527
VE4.1045	-39291.214	154087.758
VE4.1047	-39293.080	154097.557
VE4.1049	-39293.752	154102.669
VE4.1051	-39294.371	154112.619
VE4.1053	-39295.781	154121.881
VE4.1055	-39297.076	154131.335
VE4.1057	-39302.242	154150.648
VE4.1059	-39304.649	154165.272
VE4.1061	-39306.205	154170.034
VE4.1063	-39307.907	154179.073
VE4.1065	-39312.321	154183.429
VE4.1067	-39315.597	154189.971
VE4.1069	-39320.412	154225.514
VE4.1071	-39321.443	154239.554
VE4.1073	-39317.758	154245.184
VE4.1075	-39318.291	154254.073
VE4.1077	-39319.440	154264.500
VE4.1079	-39325.751	154312.931
VE4.1081	-39330.461	154332.171
VE4.1083	-39341.254	154384.727
VE4.1085	-39340.125	154388.042
VE4.1087	-39348.845	154400.327
VE4.1089	-39353.894	154424.445
VE4.1091	-39358.052	154442.323
VE4.1093	-39361.122	154445.771

COORDENADAS		
PONTOS	M	P
VE4.1095	-39367.893	154449.976
VE4.1097	-39370.050	154455.823
VE4.1099	-39370.874	154461.625
VE4.1101	-39369.529	154467.822
VE4.1103	-39366.868	154473.903
VE4.1105	-39369.377	154486.338
VE4.1107	-39378.154	154515.384
VE4.1109	-39382.432	154529.620
VE4.1111	-39391.464	154545.902
VE4.1113	-39394.043	154561.933
VE4.1115	-39397.827	154577.228
VE4.1117	-39406.011	154613.611
VE4.1119	-39411.178	154632.322
VE4.1121	-39404.989	154678.460
VE4.1123	-39400.395	154686.474
VE4.1125	-39403.395	154689.562
VE4.1127	-39398.290	154720.012

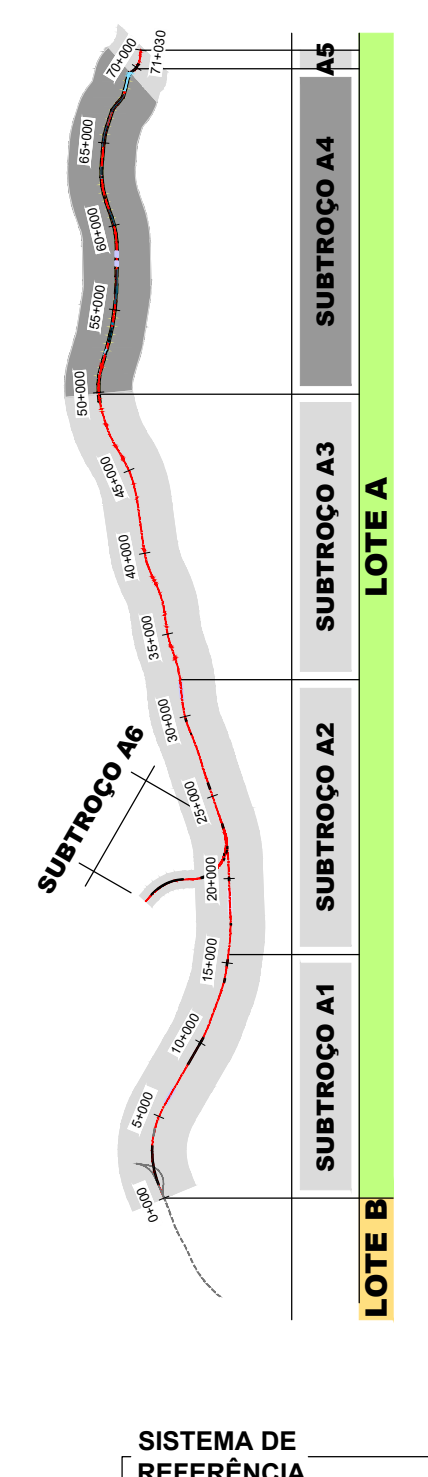

SISTEMA DE

REFERÊNCIA

PT-TM06 / ETRS 89



	</
--	--	----