
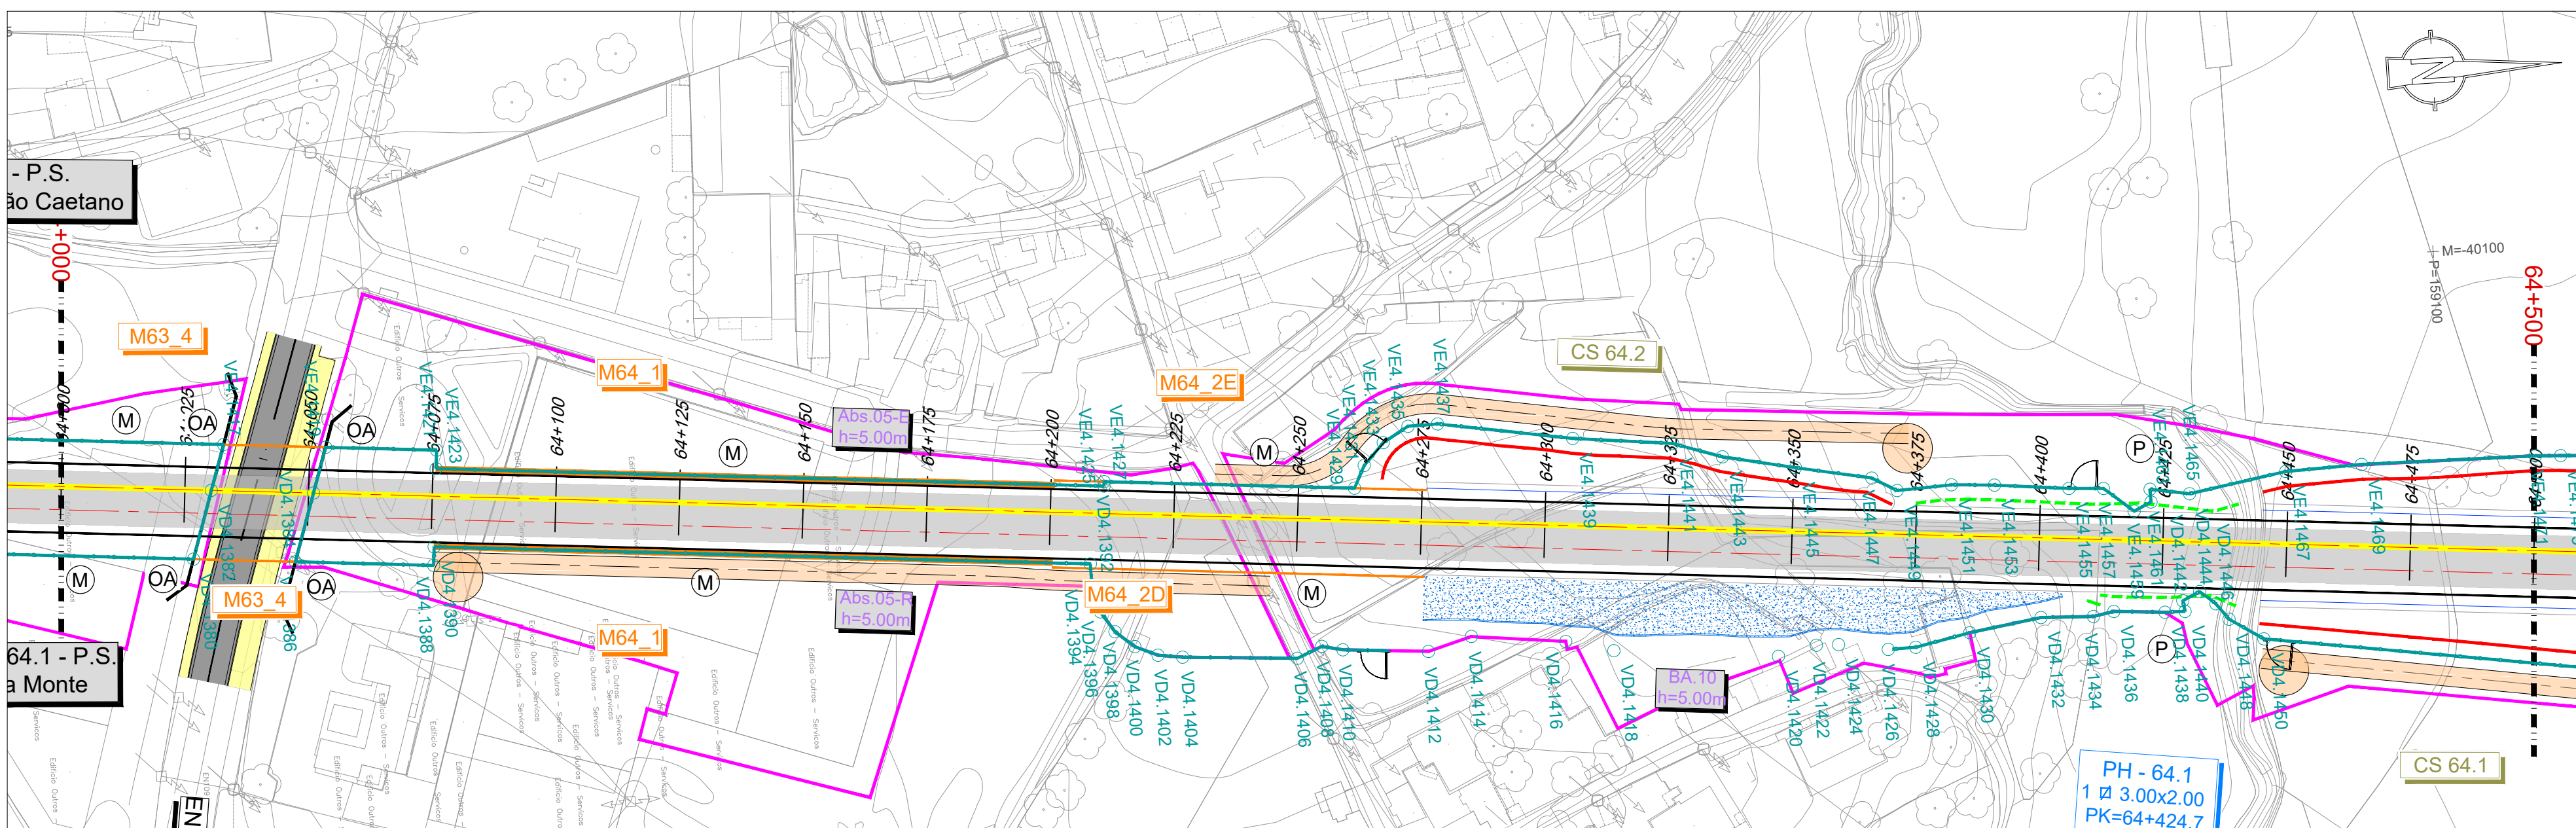
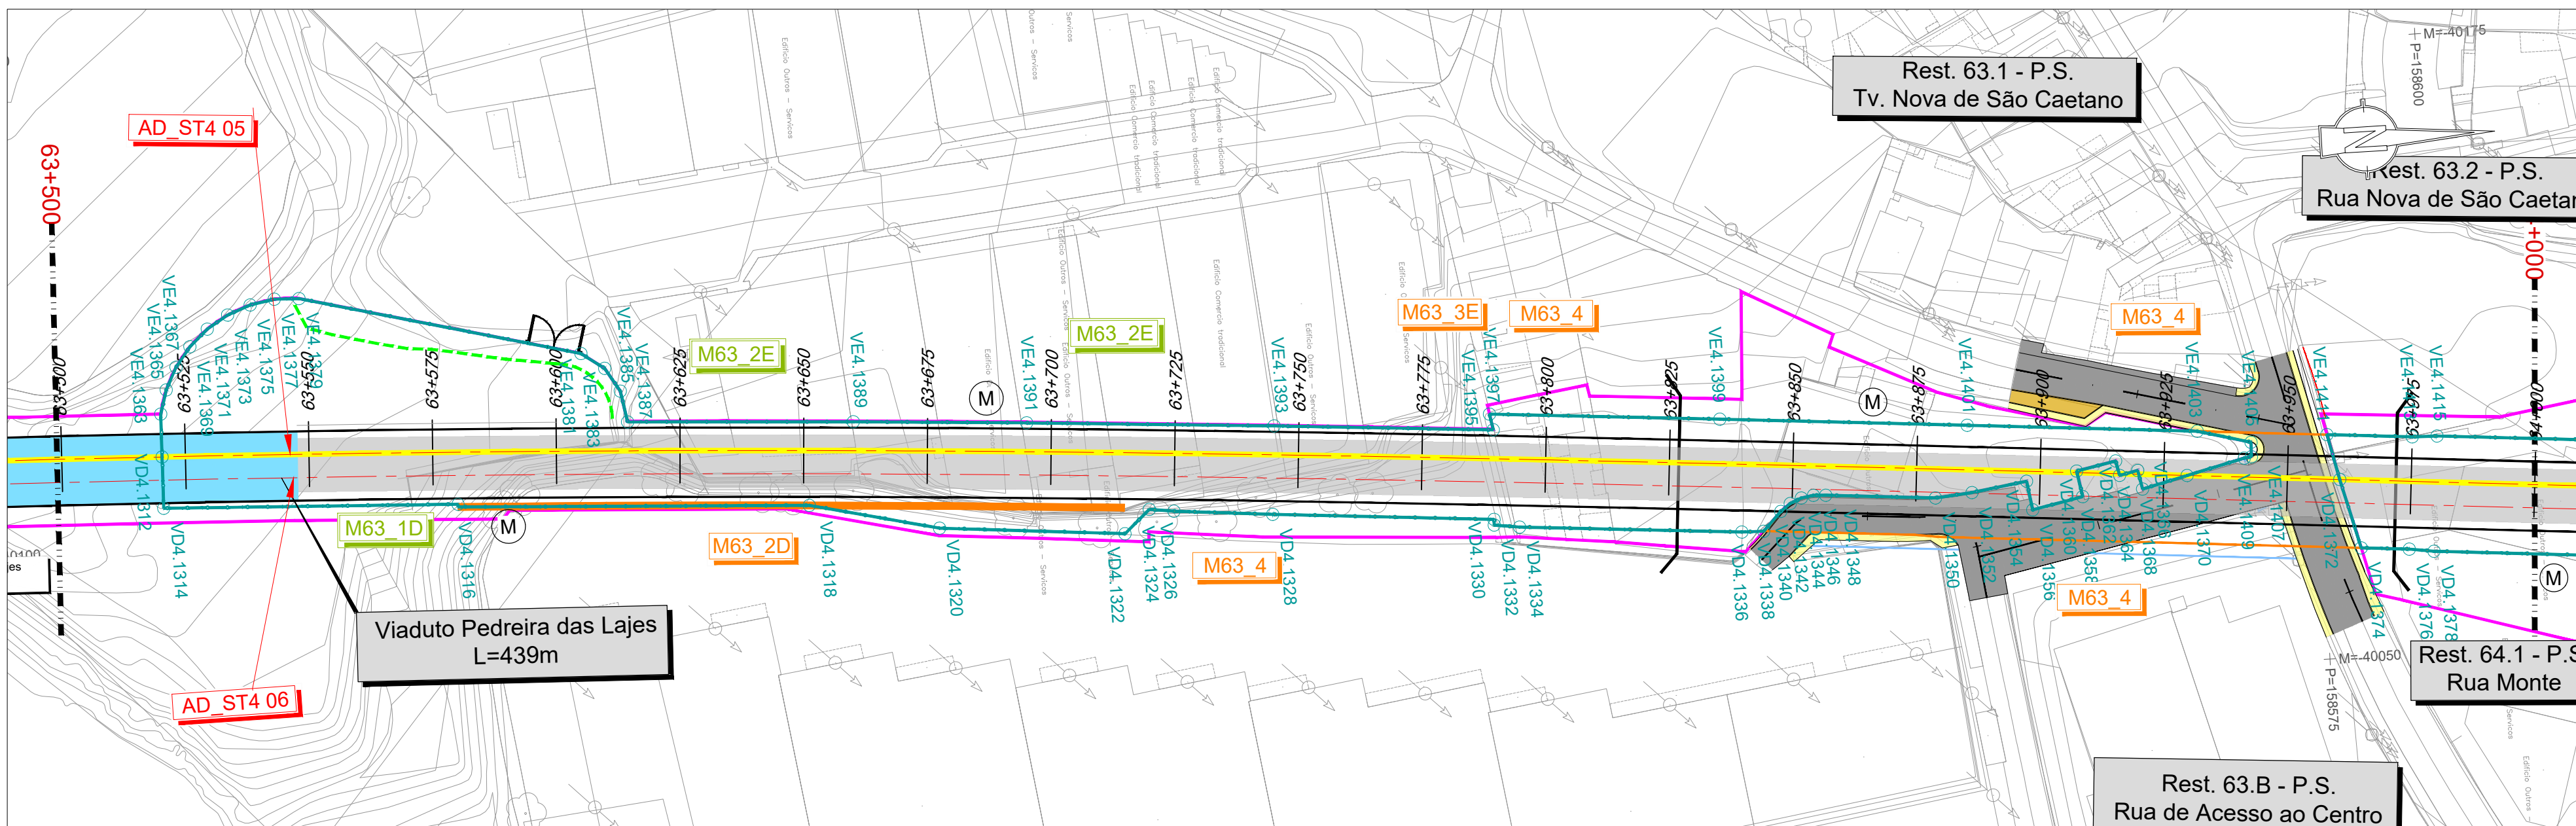


VEDAÇÕES
PLANTA

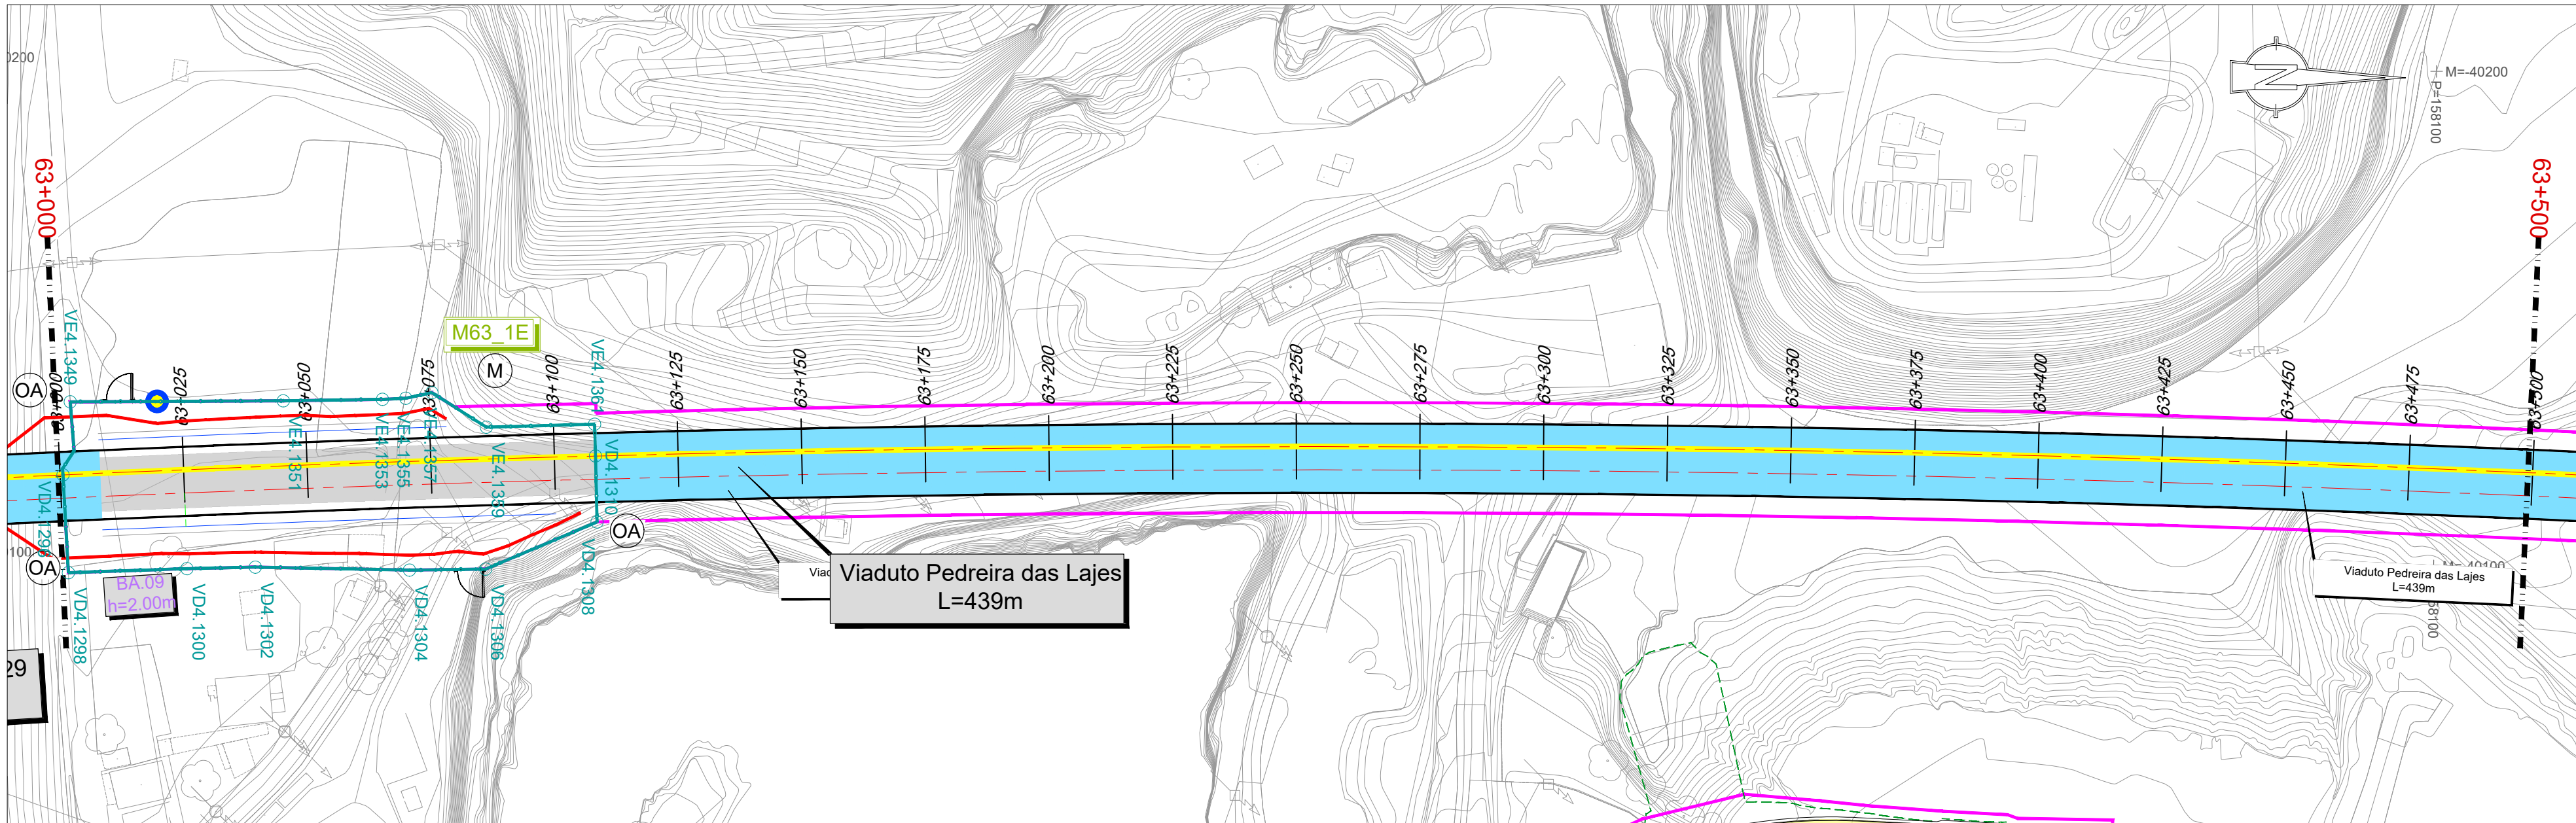

COORDENADAS		
PONTOS	M	P
VD4.1312	-40118.143	158140.173
VD4.1314	-40107.756	158139.848
VD4.1316	-40104.854	158199.276
VD4.1318	-40100.190	158270.130
VD4.1320	-40093.946	158296.132
VD4.1322	-40090.492	158333.477
VD4.1324	-40095.089	158338.685
VD4.1326	-40094.415	158343.641
VD4.1328	-40092.530	158363.519
VD4.1330	-40088.721	158408.113
VD4.1332	-40087.580	158408.077
VD4.1334	-40086.845	158413.162
VD4.1336	-40083.041	158457.949
VD4.1338	-40082.924	158462.367
VD4.1340	-40086.702	158466.059
VD4.1342	-40088.184	158468.071
VD4.1344	-40089.149	158470.378
VD4.1346	-40089.542	158472.847
VD4.1348	-40089.406	158475.343
VD4.1350	-40087.489	158497.444
VD4.1352	-40088.094	158504.876
VD4.1354	-40089.687	158516.027
VD4.1356	-40083.850	158516.915
VD4.1358	-40085.882	158527.163
VD4.1360	-40091.105	158526.260
VD4.1362	-40092.660	158534.280
VD4.1364	-40089.694	158534.870
VD4.1366	-40090.460	158536.600
VD4.1368	-40086.650	158539.340
VD4.1370	-40088.820	158548.479
VD4.1372	-40086.090	158579.240
VD4.1374	-40072.030	158582.708
VD4.1376	-40071.171	158592.394
VD4.1378	-40070.429	158597.357
VD4.1380	-40066.266	158644.264
VD4.1382	-40079.923	158648.719
VD4.1384	-40070.096	158669.308
VD4.1386	-40064.444	158664.789
VD4.1388	-40061.973	158692.631
VD4.1390	-40065.706	158692.962
VD4.1392	-40053.972	158825.161
VD4.1394	-40048.972	158825.142
VD4.1396	-40044.174	158826.549
VD4.1398	-40039.977	158829.266
VD4.1400	-40036.729	158833.068
VD4.1402	-40034.700	158837.638
VD4.1404	-40033.993	158842.587
VD4.1406	-40032.321	158865.732
VD4.1408	-40034.419	158870.784
VD4.1410	-40033.458	158875.013
VD4.1412	-40032.043	158892.260
VD4.1414	-40034.529	158901.098
VD4.1416	-40032.313	158920.089
VD4.1418	-40029.852	158929.674
VD4.1420	-40026.642	158962.809
VD4.1422	-40028.404	158970.607
VD4.1424	-40028.250	158975.077
VD4.1426	-40026.642	158985.050
VD4.1428	-40026.732	158990.619
VD4.1430	-40028.986	159001.713
VD4.1432	-40031.138	159016.254
VD4.1434	-40030.693	159026.853
VD4.1436	-40031.455	159031.027
VD4.1438	-40030.651	159041.349
VD4.1440	-40030.547	159045.408
VD4.1442	-40032.745	159045.086
VD4.1444	-40034.380	159048.604
VD4.1446	-40031.699	159051.734
VD4.1448	-40028.431	159054.182
VD4.1450	-40024.026	159060.962


COORDENADAS		
PONTOS	M	P
VE4.1363	-40126.790	158140.443
VE4.1365	-40131.588	158141.849
VE4.1367	-40136.044	158144.117
VE4.1369	-40140.005	158147.168
VE4.1371	-40143.335	158150.898
VE4.1373	-40145.919	158155.178
VE4.1375	-40147.669	158159.862
VE4.1377	-40148.524	158164.788
VE4.1379	-40148.335	158169.785
VE4.1381	-40133.697	158225.983
VE4.1383	-40130.413	158230.572
VE4.1385	-40125.618	158233.451
VE4.1387	-40119.310	158234.527
VE4.1389	-40116.500	158280.071
VE4.1391	-40114.095	158315.024
VE4.1393	-40110.349	158364.927
VE4.1395	-40106.787	158409.089
VE4.1397	-40110.009	158409.517
VE4.1399	-40106.082	158454.924
VE4.1401	-40101.729	158504.753
VE4.1403	-40097.622	158551.084
VE4.1405	-40094.716	158561.807
VE4.1407	-40091.795	158561.710
VE4.1409	-40091.607	158560.238
VE4.1411	-40095.306	158577.219
VE4.1413	-40093.778	158594.401
VE4.1415	-40093.634	158599.417
VE4.1417	-40089.013	158651.806
VE4.1419	-40087.160	158672.347
VE4.1421	-40085.177	158694.690
VE4.1423	-40081.444	158694.359
VE4.1425	-40069.504	158828.878
VE4.1427	-40070.386	158828.956
VE4.1429	-40065.909	158879.388
VE4.1431	-40070.369	158881.649
VE4.1433	-40074.725	158885.775
VE4.1435	-40077.718	158890.875
VE4.1437	-40077.821	158896.974
VE4.1439	-40073.192	158924.035
VE4.1441	-40070.906	158944.144
VE4.1443	-40067.590	158954.031
VE4.1445	-40064.484	158968.626
VE4.1447	-40061.421	158983.884
VE4.1449	-40058.575	158988.839
VE4.1451	-40059.042	158999.987
VE4.1453	-40058.444	159008.551
VE4.1455	-40056.829	159023.511
VE4.1457	-40056.391	159030.500
VE4.1459	-40051.426	159036.400
VE4.1461	-40053.061	159039.922
VE4.1463	-40055.649	159039.873
VE4.1465	-40054.233	159047.799
VE4.1467	-40057.513	159067.495
VE4.1469	-40057.981	159082.863
VE4.1471	-40057.514	159118.086

LEGENDA LAV:

- Saia de Escavação
- Saia de Aterro
- Traçado
- Túnel
- Túnel NATM (Mineiro)
- Túnel Cut & Cover
- Viaduto ou Ponte
- Contenção Fechada (CF)
- Contenção com Laje (CL)
- Ponte / Viaduto
- Muro
- Passagem Superior (PS)
- Passagem Inferior (PI)
- Caminhos de Serviço
- Acesso de Emergência ao Túnel
- Muro em Escavação
- Muro em Aterro
- Passagem Hidráulica
- Limite de Ocupação Preliminar
- Material Absorvente Sonoro
- Barreira Acústica

LEGENDA VEDAÇÕES:

- VEDAÇÃO RURAL
- VÉRTICE VEDAÇÃO RURAL
- VEDAÇÃO URBANA TIPO I (GRANDE DENSIDADE)
- VÉRTICE VEDAÇÃO URBANA
- VEDAÇÃO URBANA TIPO II (BAIXA DENSIDADE)
- VÉRTICE VEDAÇÃO URBANA
- ESCORAMENTO
- PORTÃO BASCULANTE
- PORTÃO DE VEÍCULO / ACESSO DE EMERGÊNCIA
- PORTÃO "HOMEM"
- VEDAÇÃO DAS P.H.S.

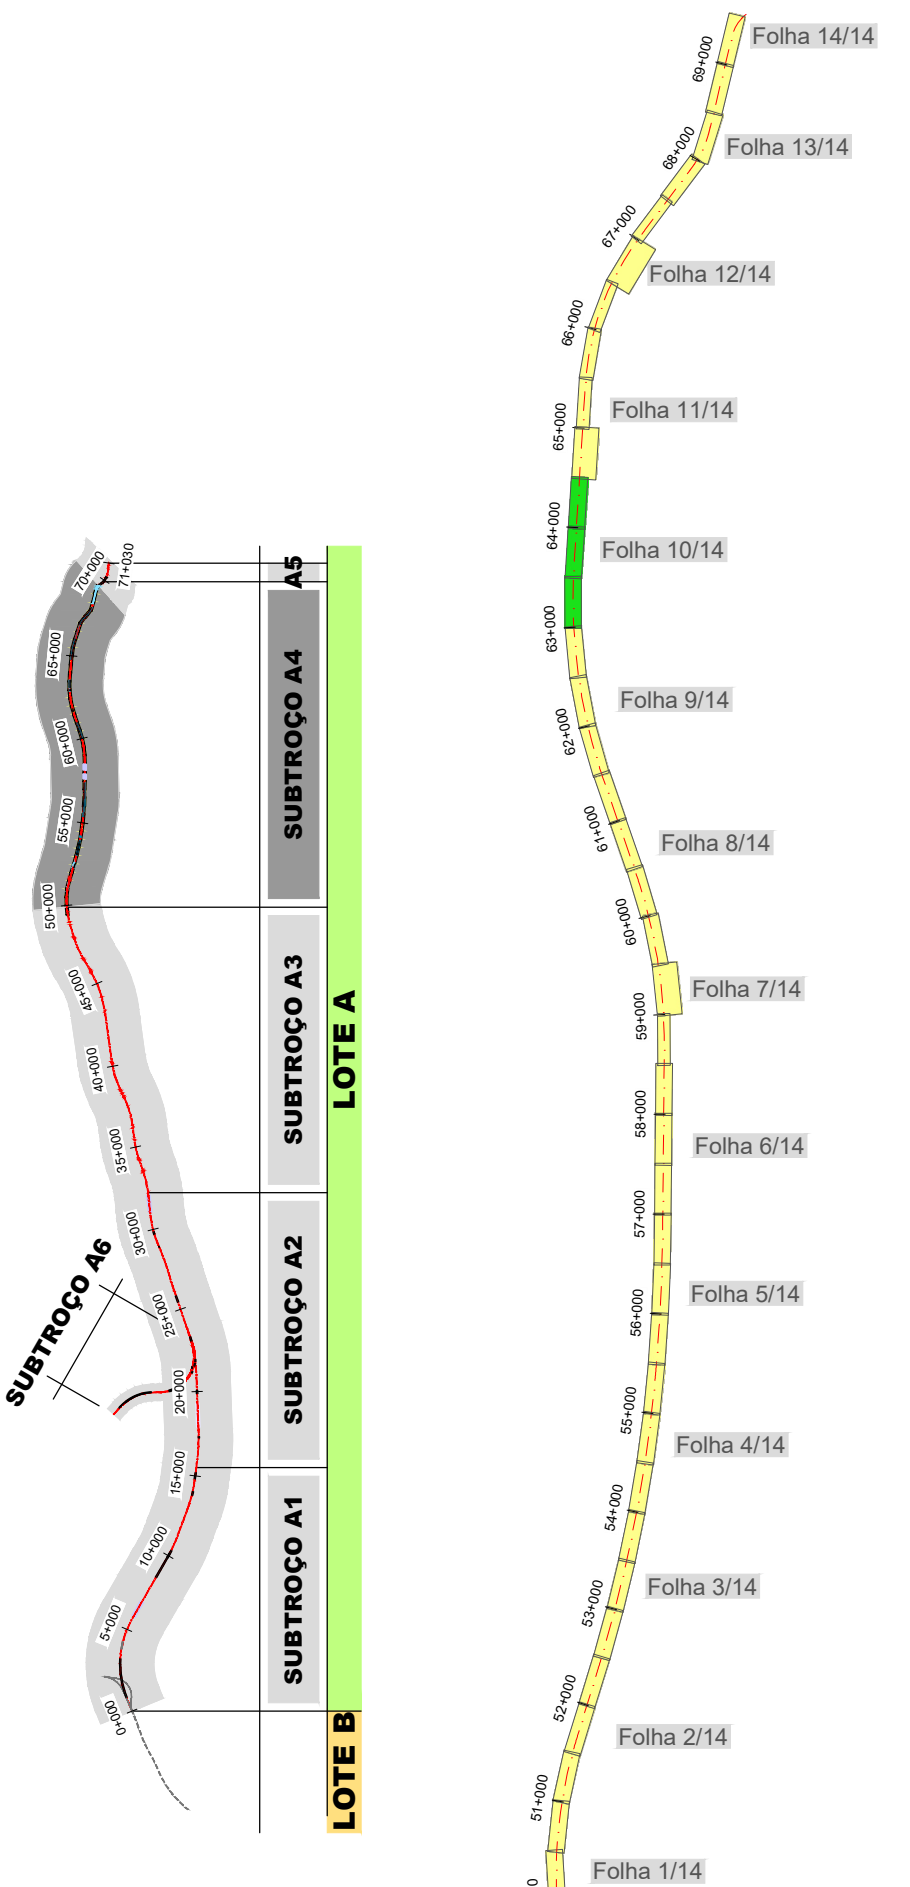

	</
--	--	----