
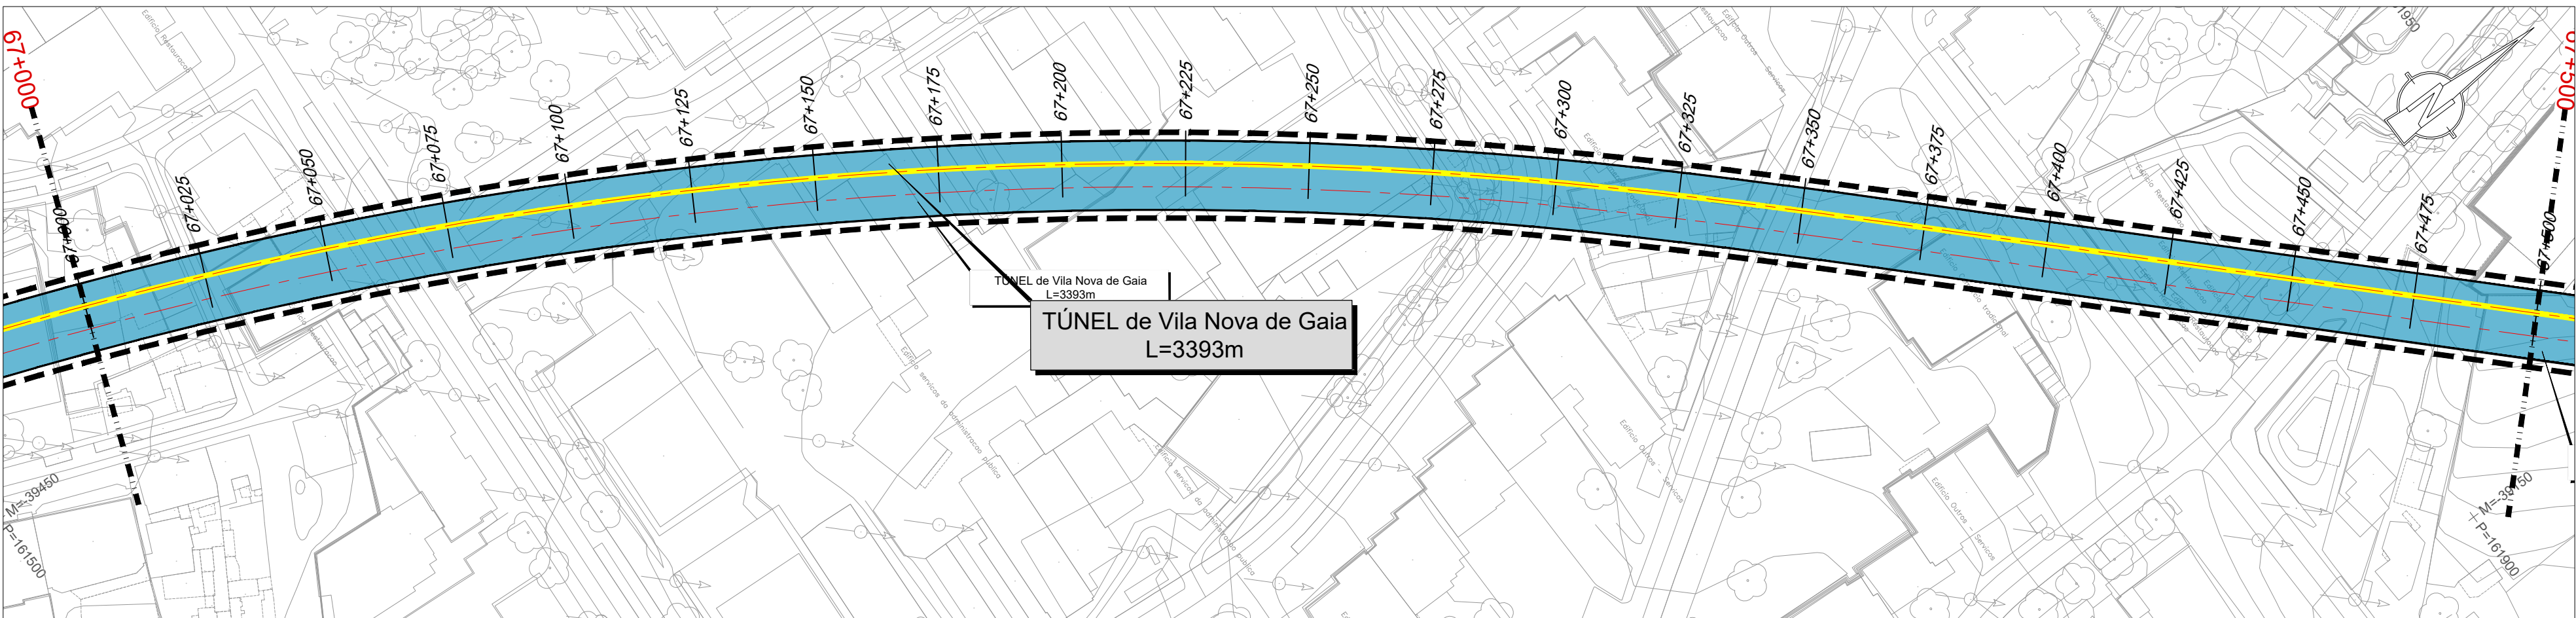
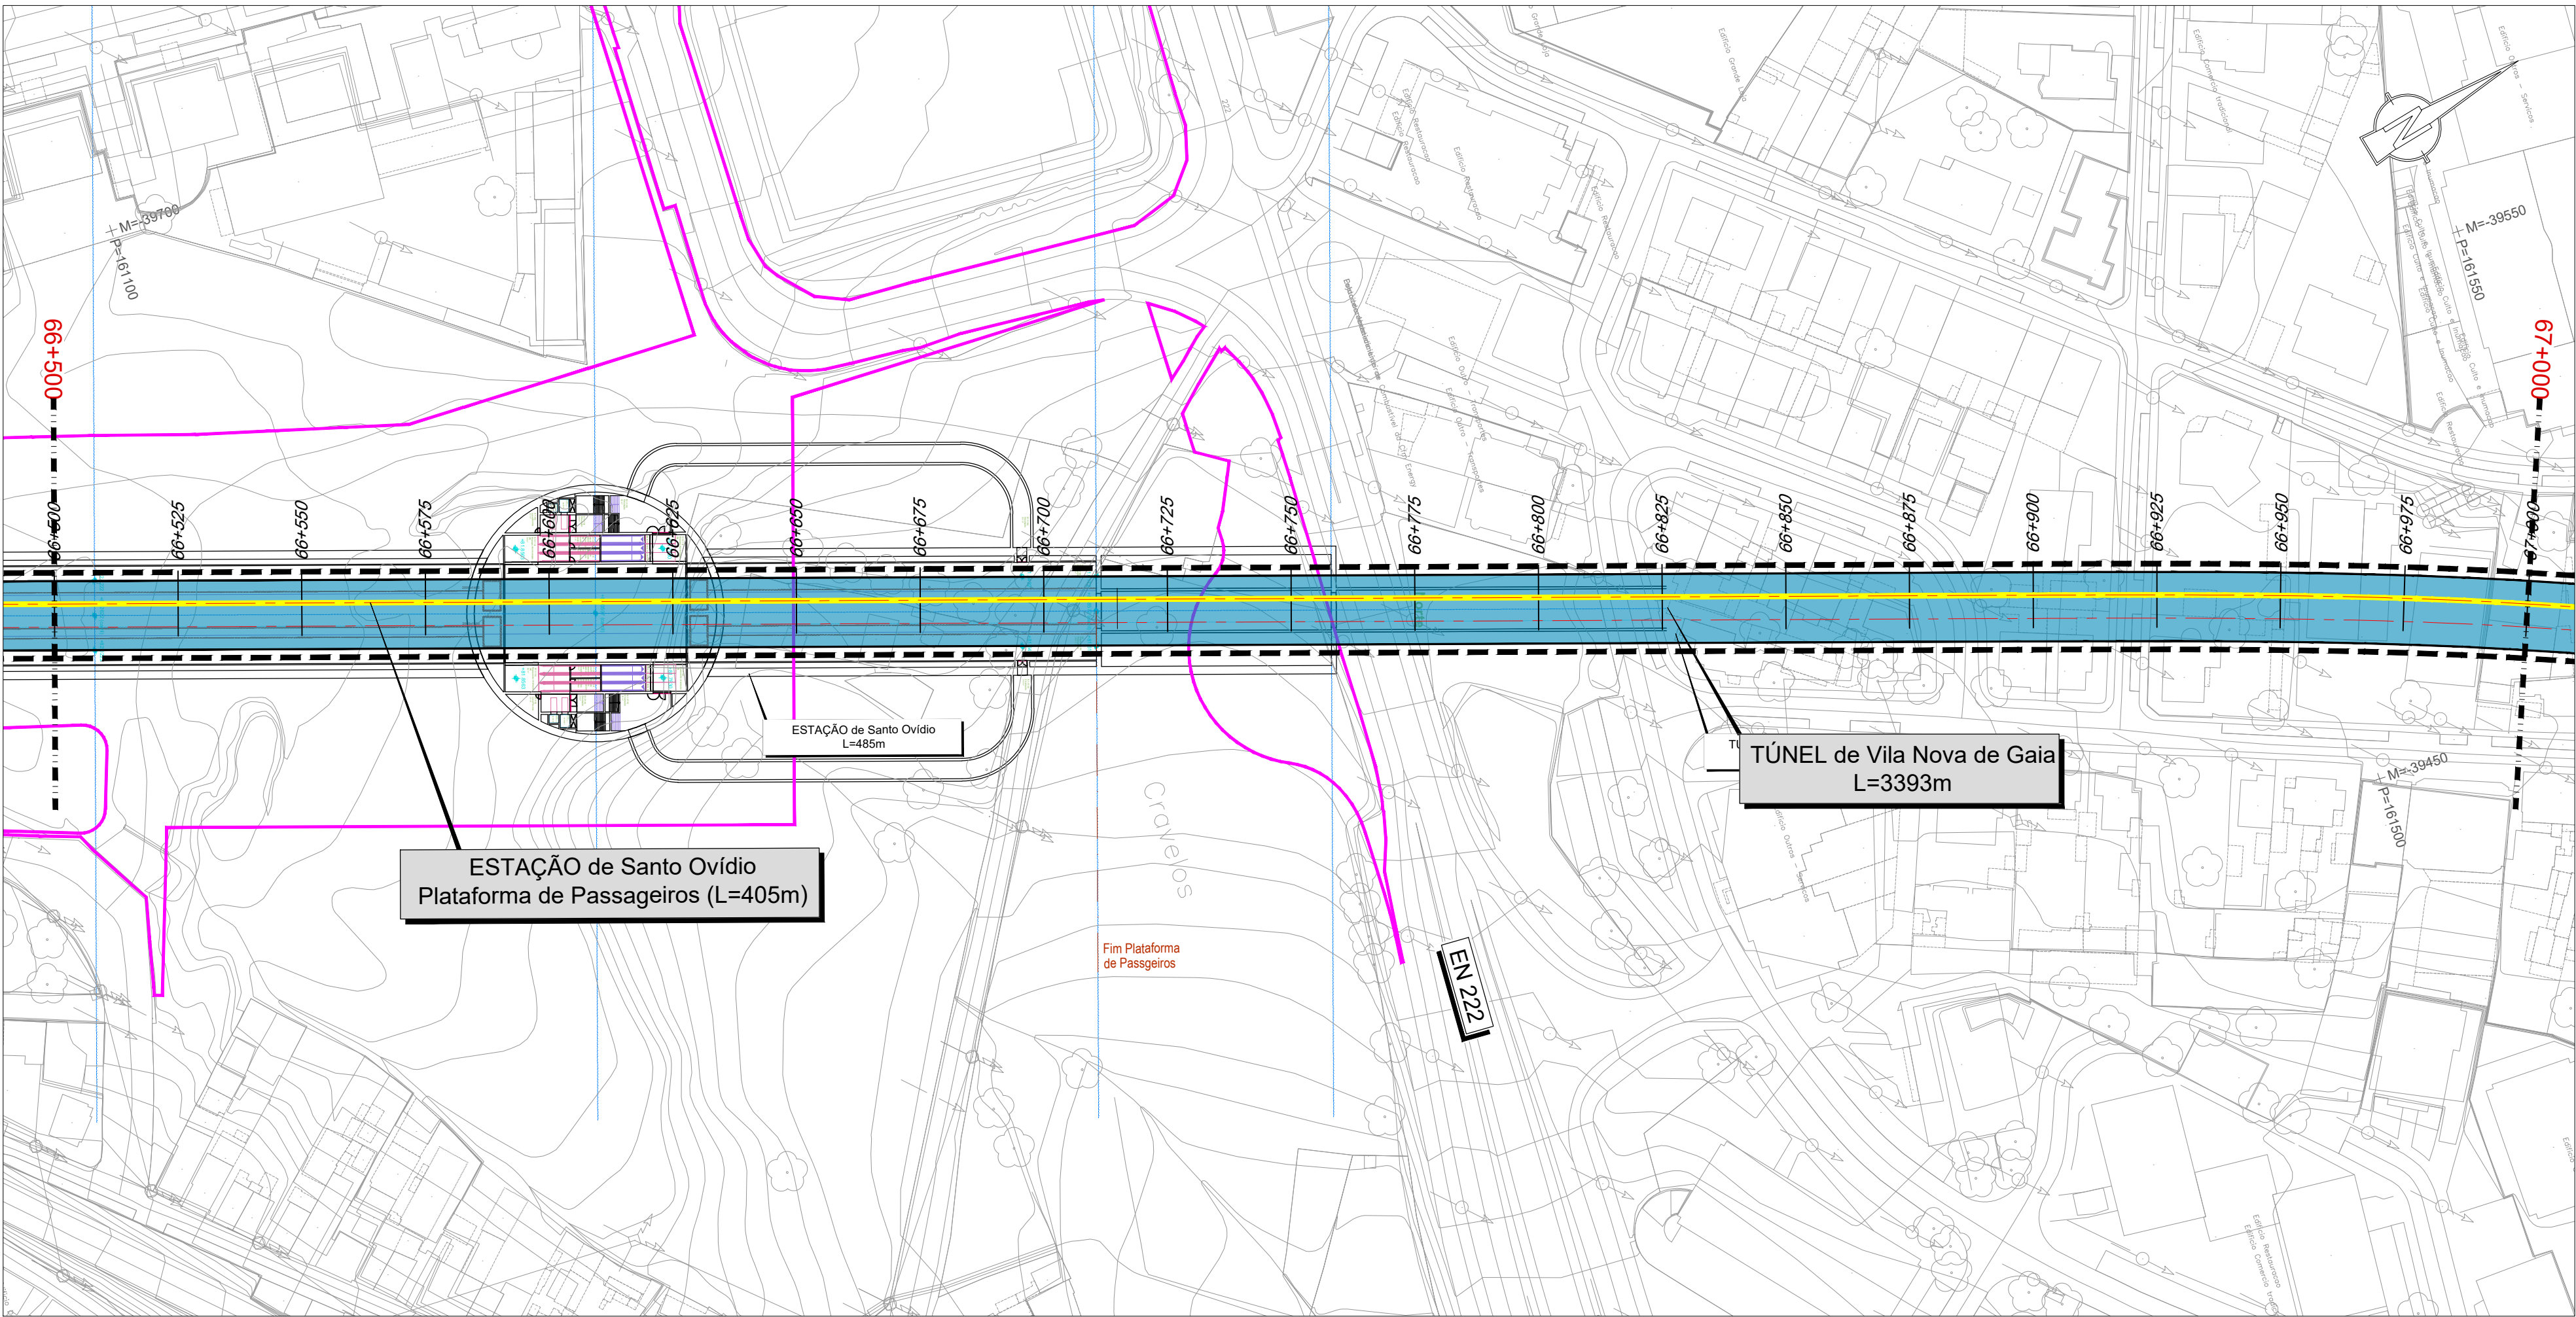


VEDAÇÕES
PLANTA

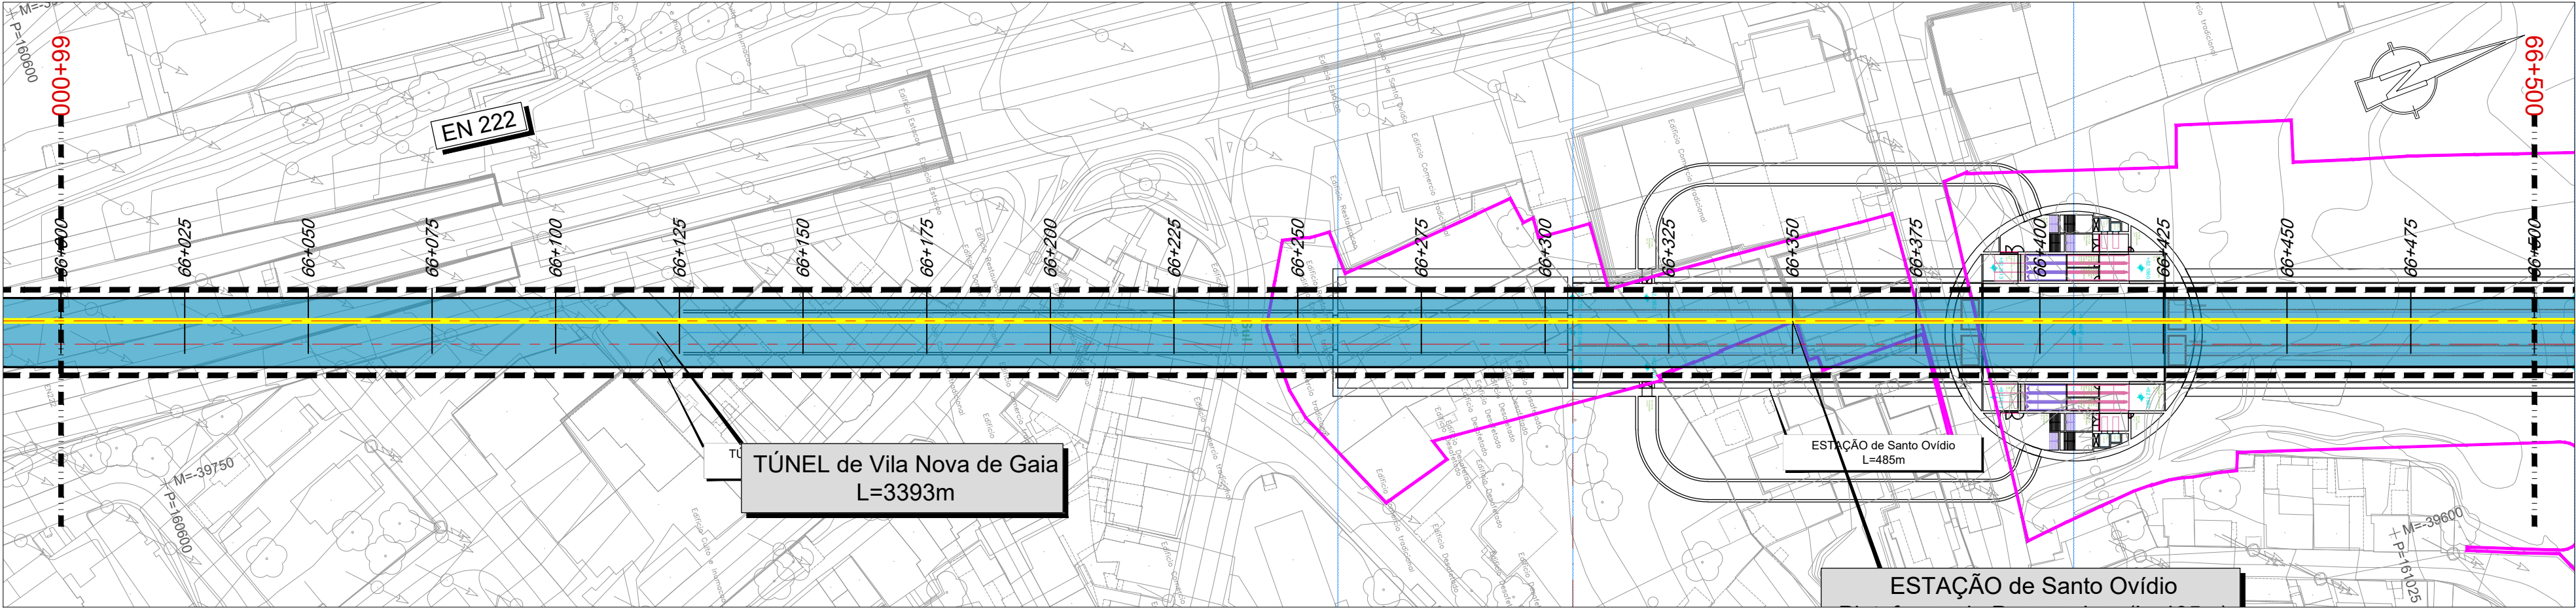


LEGENDA LAV:

- Saia de Escavação
- Saia de Aterro
- Traçado
- Túnel
- Túnel NATM (Mineiro)
- Túnel Cut & Cover
- Viaduto ou Ponte
- Contenção Fechada (CF)
- Contenção com Laje (CL)
- Ponte / Viaduto
- Muro
- Passagem Superior (PS)
- Passagem Inferior (PI)
- Caminhos de Serviço
- Acesso de Emergência ao Túnel
- Muro em Escavação
- Muro em Aterro
- Passagem Hidráulica
- Limite de Ocupação Preliminar
- Material Absorvente Sonoro
- Barreira Acústica

LEGENDA VEDAÇÕES:

SIMBOLOGIA NOVO A CONSTRUIR:

- VEDAÇÃO RURAL
- VÉRTICE VEDAÇÃO RURAL
- VEDAÇÃO URBANA TIPO I (GRANDE DENSIDADE)
- VÉRTICE VEDAÇÃO URBANA
- VEDAÇÃO URBANA TIPO II (BAIXA DENSIDADE)
- VÉRTICE VEDAÇÃO URBANA
- ESCORAMENTO
- PORTÃO BASCULANTE
- PORTÃO DE VEÍCULO / ACESSO DE EMERGÊNCIA
- PORTÃO "HOMEM"
- VEDAÇÃO DAS P.H.S.

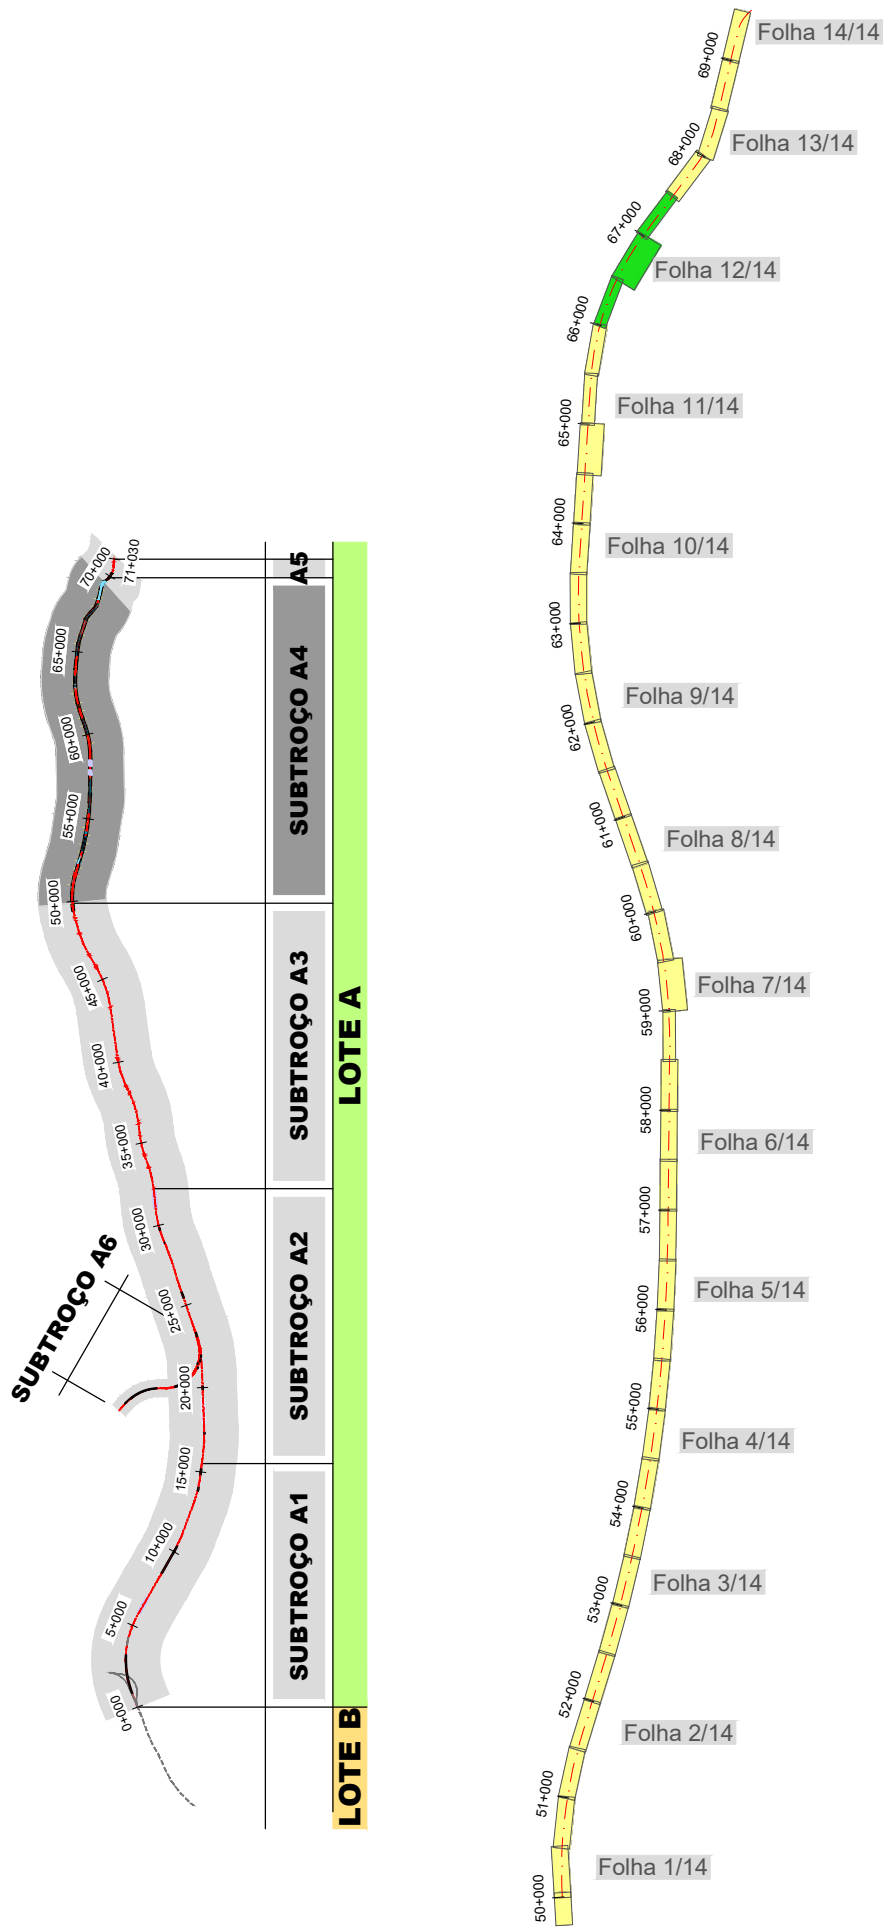

SISTEMA DE
REFERÊNCIA
PT-TM06 / ETRS 89

Cofinanciado pela
União Europeia



01	30.04.2026	Revisão Geral	Vitor Coelho	Código Proprietário	-
00	14.08.2025	Emissão Inicial	Vitor Coelho	Fichário	PF102A4.PR.01.04.00.00.101_114.01.DWG
Rev.	Data	Descrição	Responsável	Projeto	Desenho
			Vitor Coelho	Paulo Batista	A. Campos e Matos
		O Gestor de Projeto	LINHA FERROVIÁRIA DE ALTA VELOCIDADE ENTRE PORTO (CAMPAÑHÃ) E LISBOA		
		O Responsável Unidade	TROÇO PORTO (CAMPAÑHÃ) A OIA - SUBTROÇO A4 - KM 49+900 AO KM 49+563		
		O Responsável Departamento	PORTO (CAMPAÑHÃ) A OIA		
		O Diretor	V01 - INFRA-ESTRUTURA E PLATAFORMA DE VIA FÉRREA VEDAÇÕES		
		Orgão	Estudos e Projetos Ferroviários		
		Empreendimento	N.º		
		Fase	Projeto de Execução		
		Título do Desenho	PLANTA Km 66+000 a Km 67+500		
		Escala	1:1000		
		N.º de Orden	VED 112		
		14.08.2025	01		