


## PLANTA

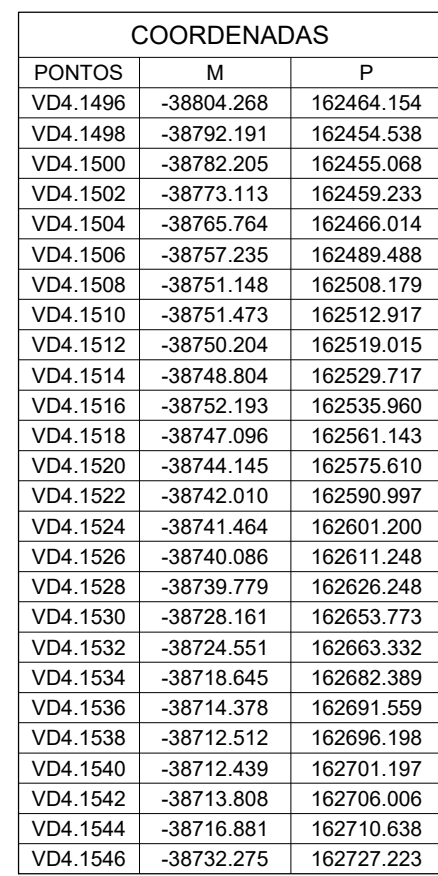

LEGENDA VEDAÇÕES:

|  |                                                   |
|--|---------------------------------------------------|
|  | Saia de Escavação                                 |
|  | Saia de Aterro                                    |
|  | Trapado                                           |
|  | Túnel                                             |
|  | Túnel NATM (Mineiro)                              |
|  | Túnel Cut & Cover                                 |
|  | Viaduto ou Ponte                                  |
|  | Contenção Fechada (CF)<br>Contenção com Laje (CL) |
|  | Ponte / Viaduto                                   |
|  | Muro                                              |
|  | Passagem Superior (PS)                            |
|  | Passagem Inferior (PI)                            |
|  | Canilhos de Serviço                               |
|  | Acesso de Emergência ao Túnel                     |
|  | Muro em Escavação                                 |
|  | Muro em Aterro                                    |
|  | Passagem Hidráulica                               |
|  | Limite de Ocupação Preliminar                     |
|  | Material Absorvente Sonoro                        |
|  | Barreira Acústica                                 |

**VEDAÇÃO RURAL**

VÉRTICE VEDAÇÃO RURAL

**VEDAÇÃO URBANA TIPO I (GRANDE DENSIDADE)**

VÉRTICE VEDAÇÃO URBANA

**VEDAÇÃO URBANA TIPO II (BAIXA DENSIDADE)**

VÉRTICE VEDAÇÃO URBANA

**ESCORAMENTO**

**PORTÃO BASCULANTE**

Em todas as passagens hidráulicas deverá ser executado portão basculante conforme desenho do pormenor. N. plantas apresentem-se os portões basculantes que não encontram associados à passagem hidráulica.

**PORTÃO DE VEÍCULO / ACESSO DE EMERGÊNCIA**



**PORTÃO "HOMEM"**

**VEDAÇÃO DAS P.H.S**

Nas passagens hidráulicas a vedação será fechada de acordo com o esquadramento no desenho de pormenor e a fiscalização).

A vedação será fechada nos muros de alça ou encostas das obras de arte, de forma conveniente) (de acordo com os desenhos de pormenor e a fiscalização). para cada caso.

A vedação será fechada nos muros das estruturas de contenção, de forma conveniente) (de acordo com os desenhos de pormenor similares às das obras de arte e a fiscalização), para cada caso.

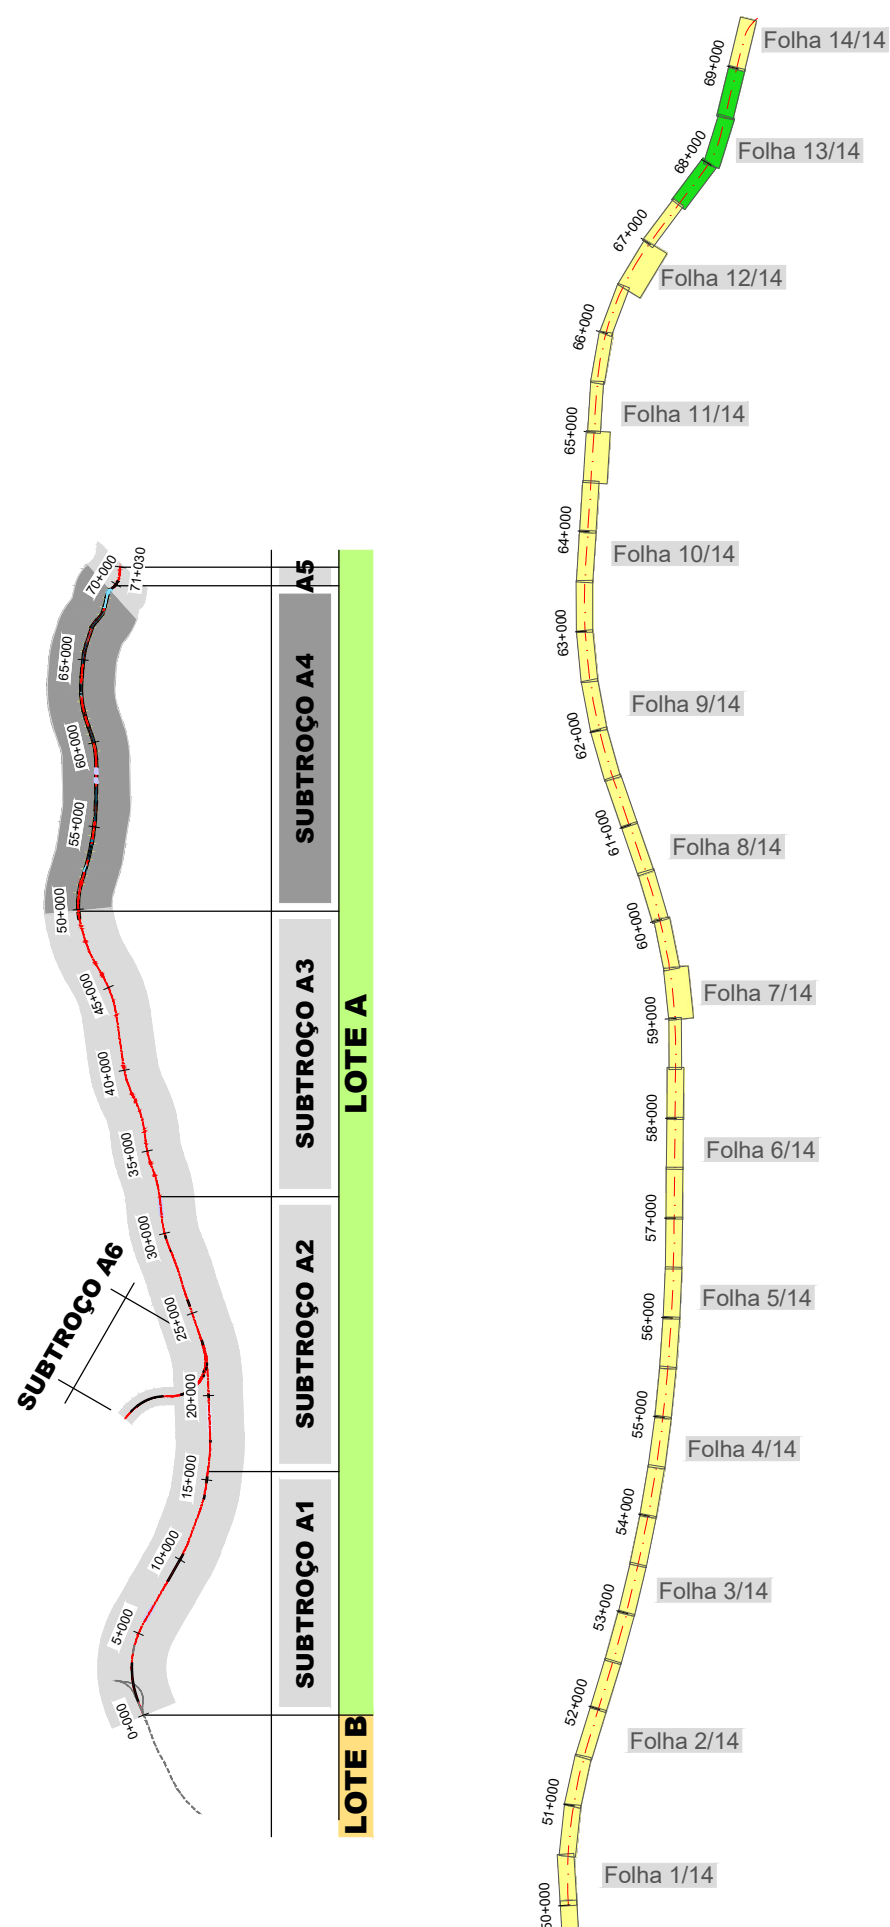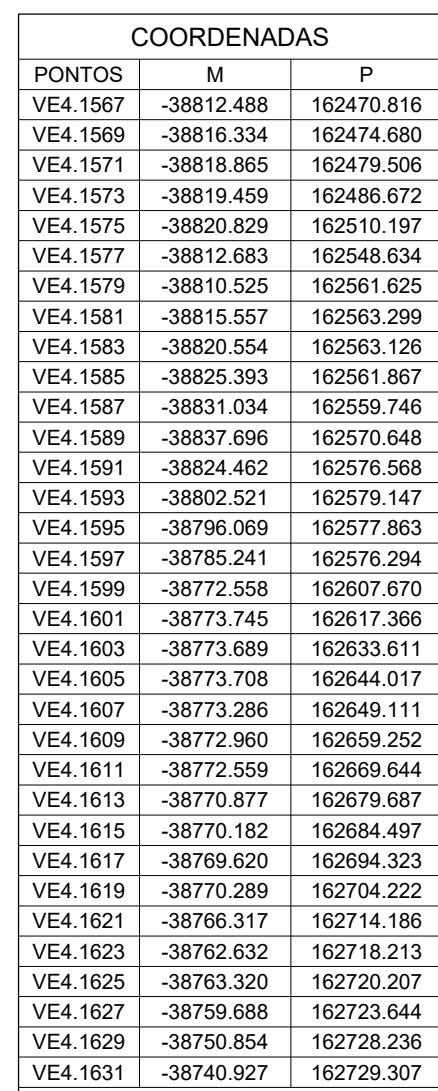

## PT-TM06 / ETRS 89

PT-TM06 / ETRS 89

[illegible]