

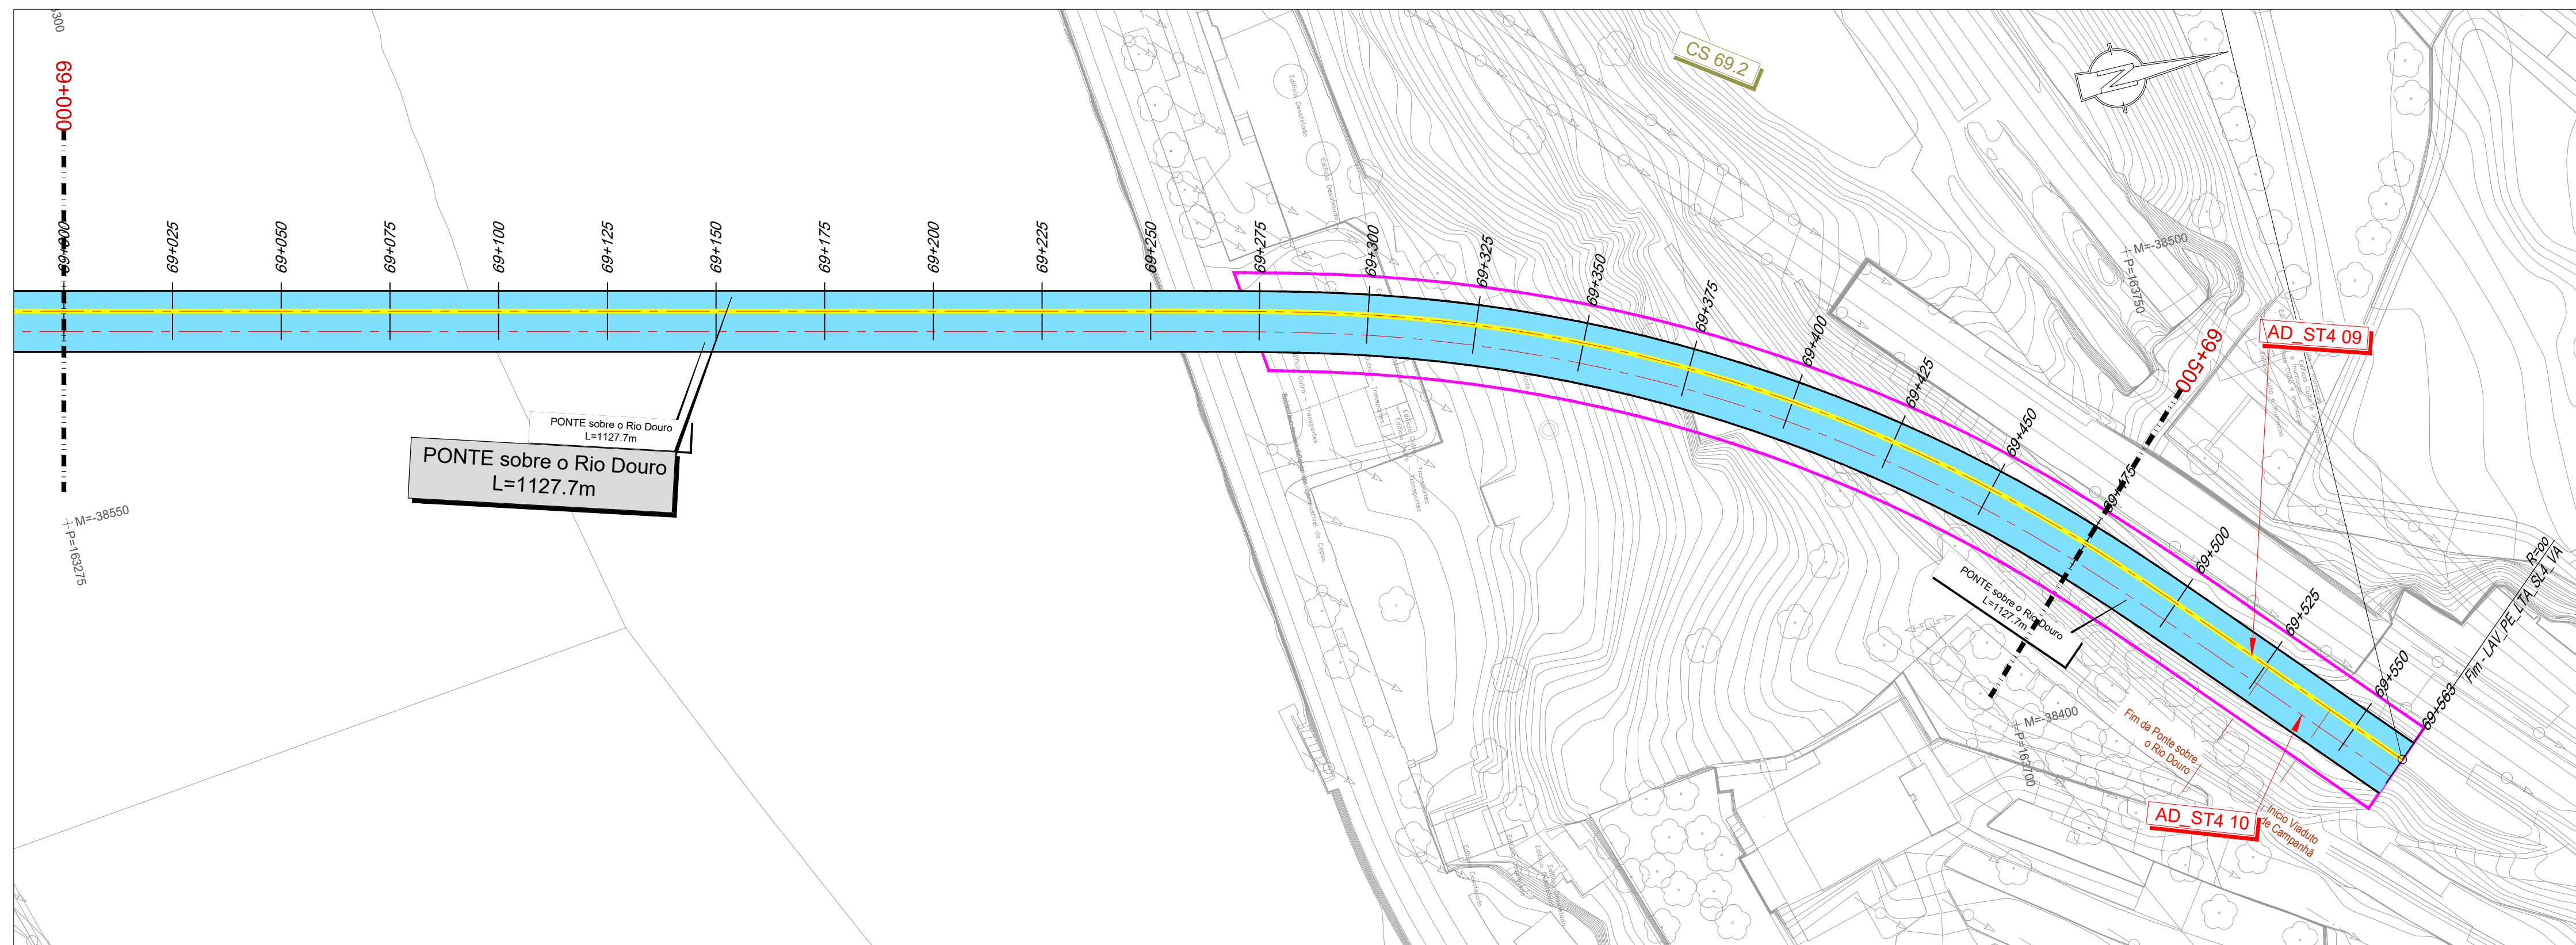
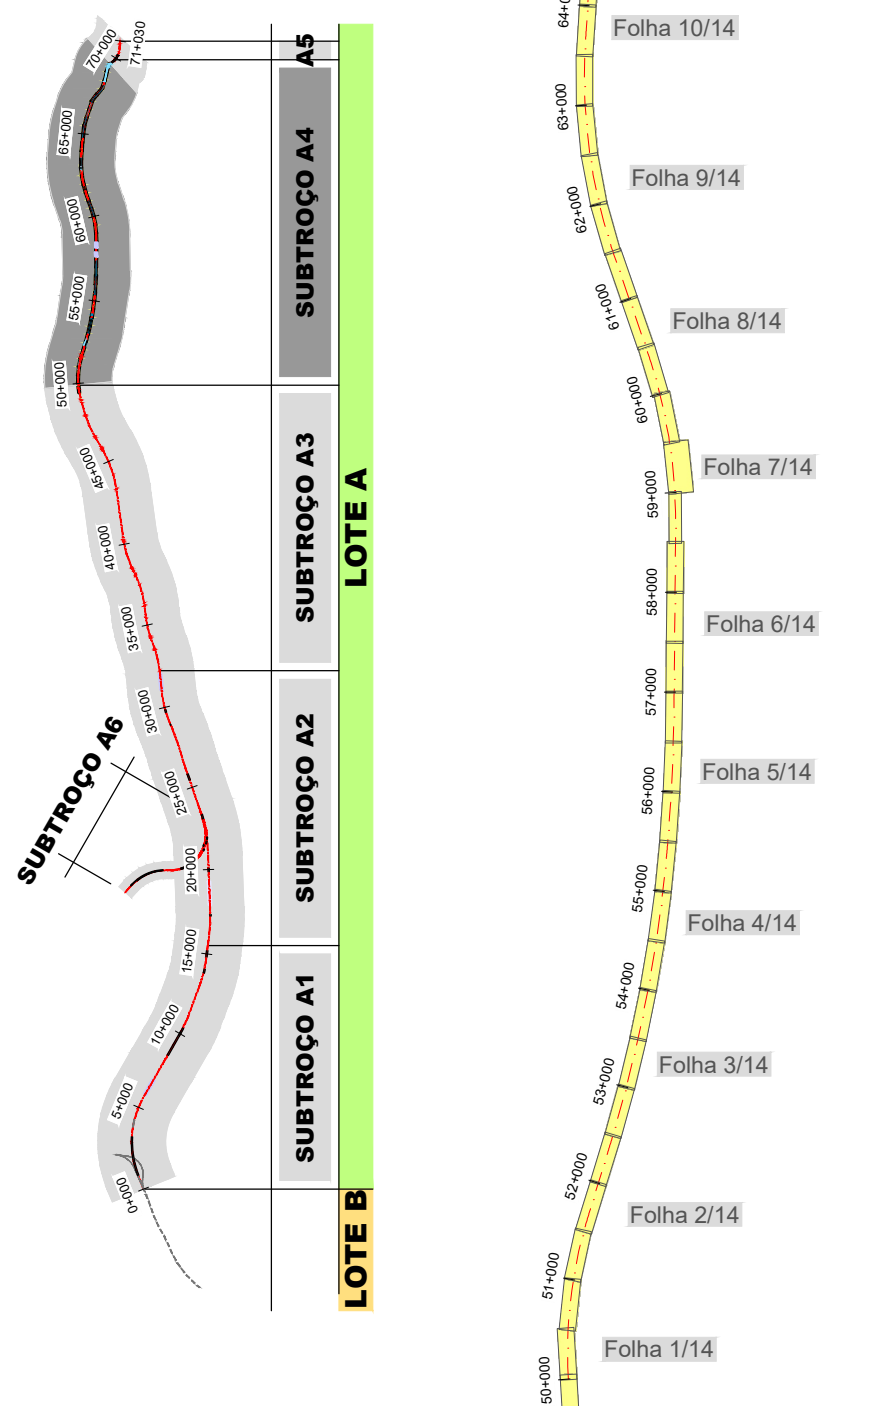


PLANTA

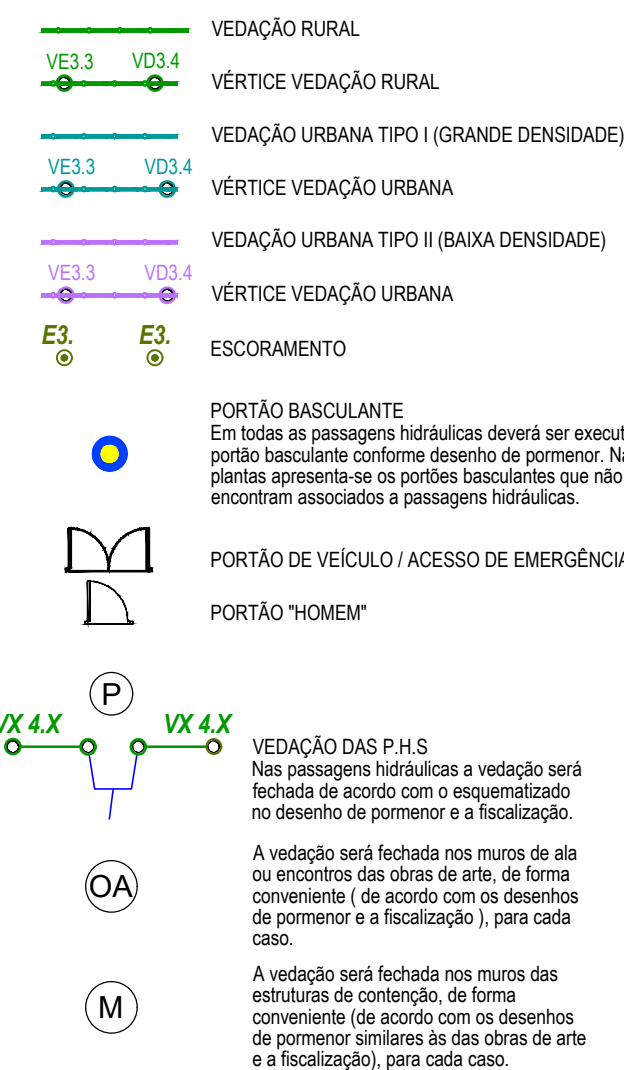

LEGENDA VEDAÇÕES:

SIMBOLOGIA NOVO A CONSTRUIR:

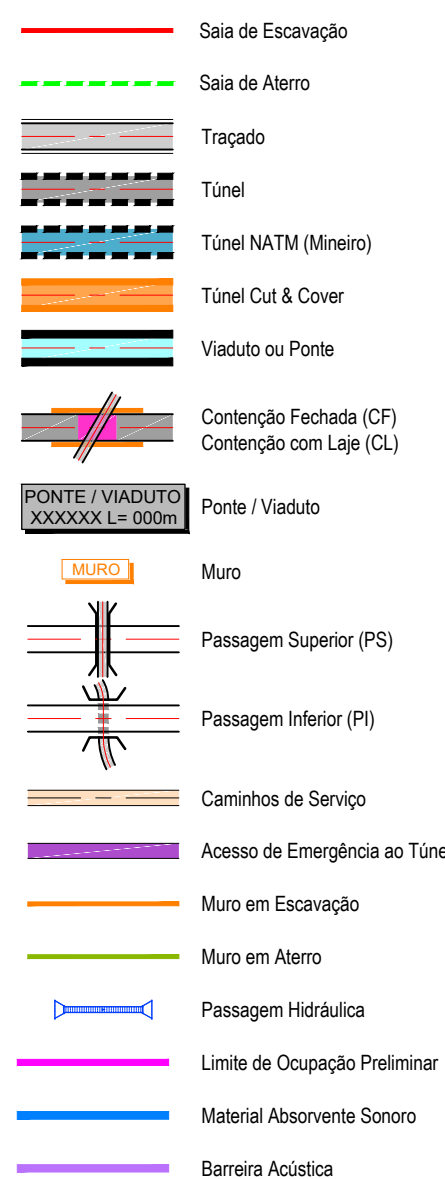

SISTEMA DE REFERÊNCIA

PT-TM06 / ETRS 89

[illegible]