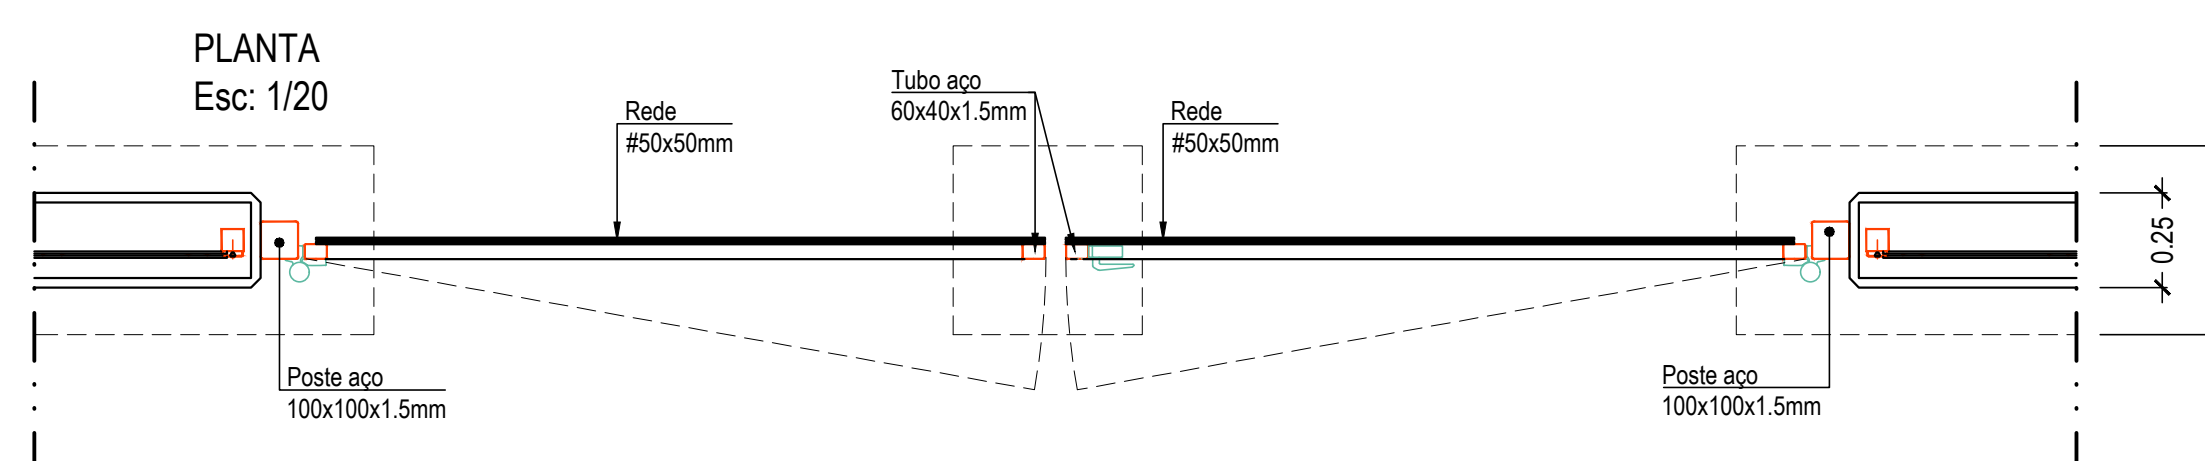
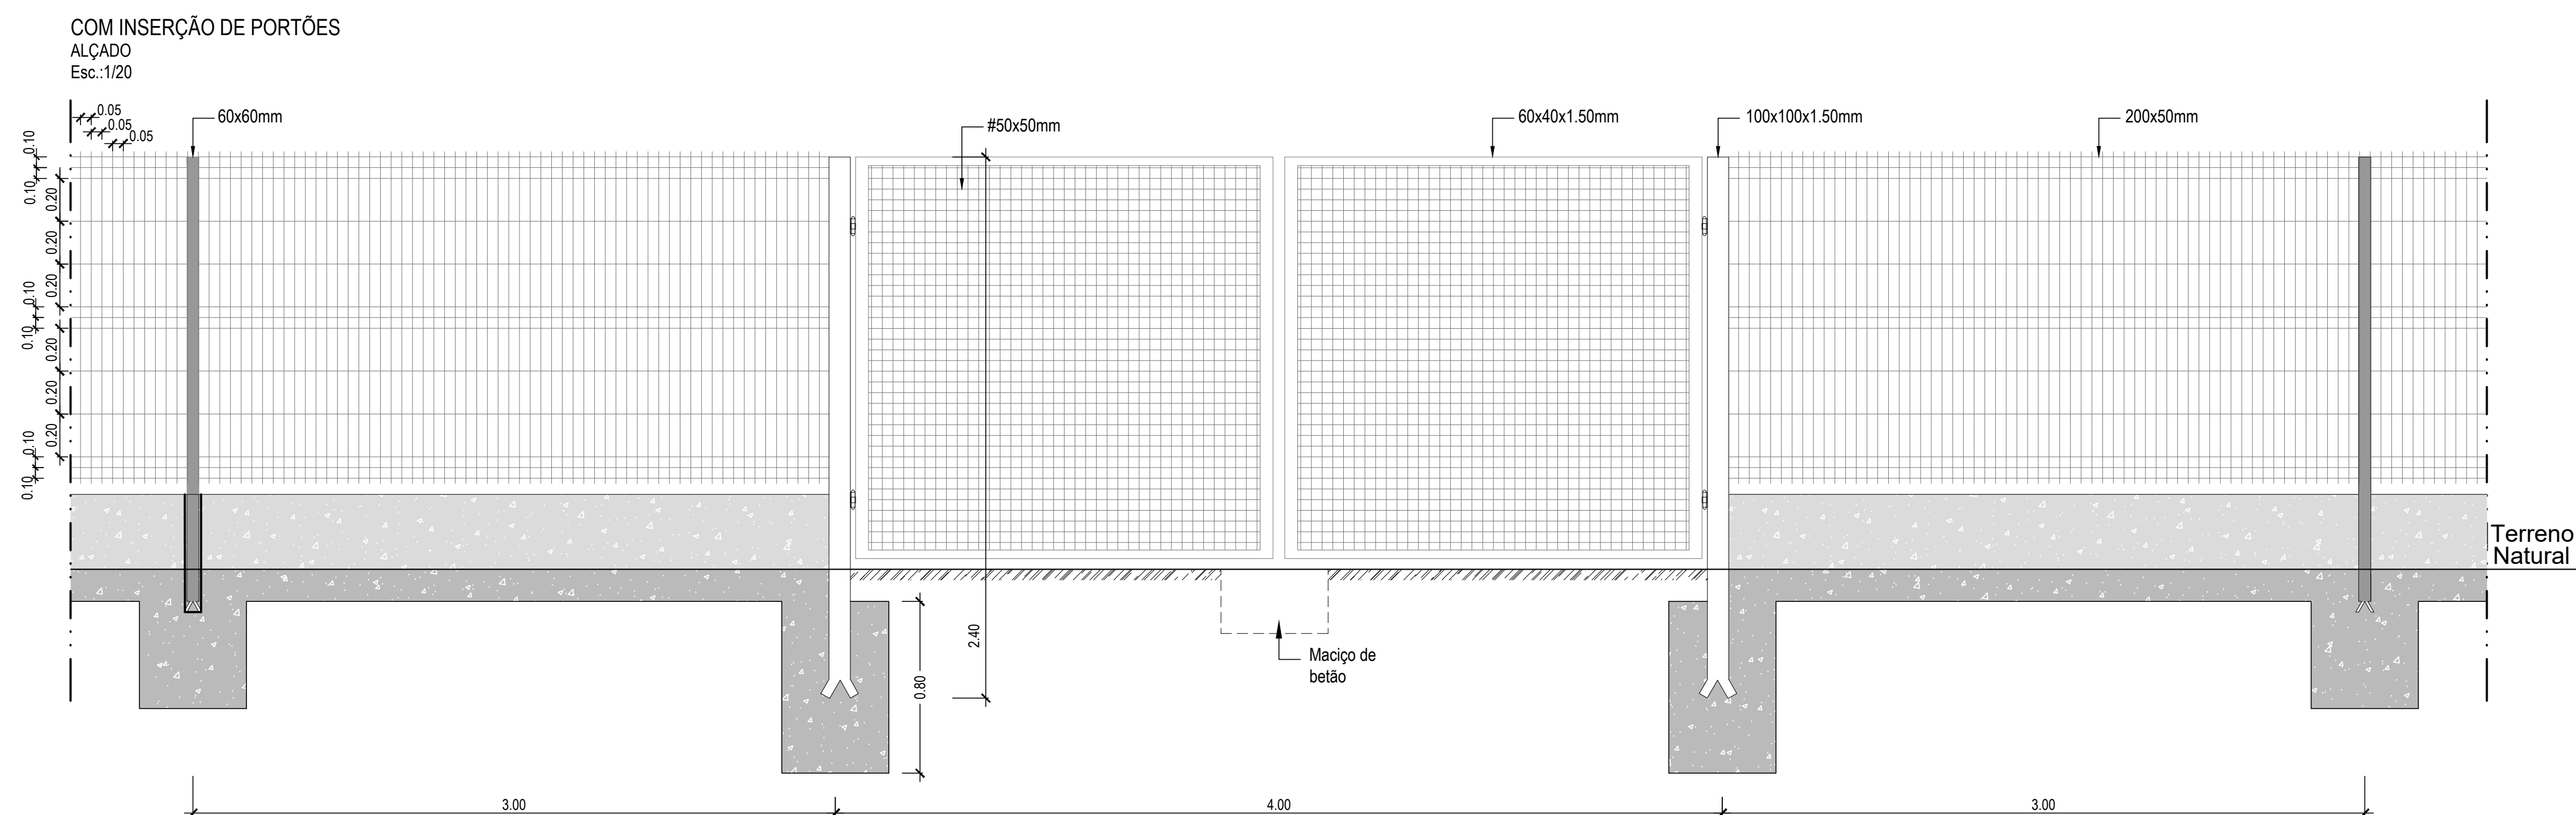
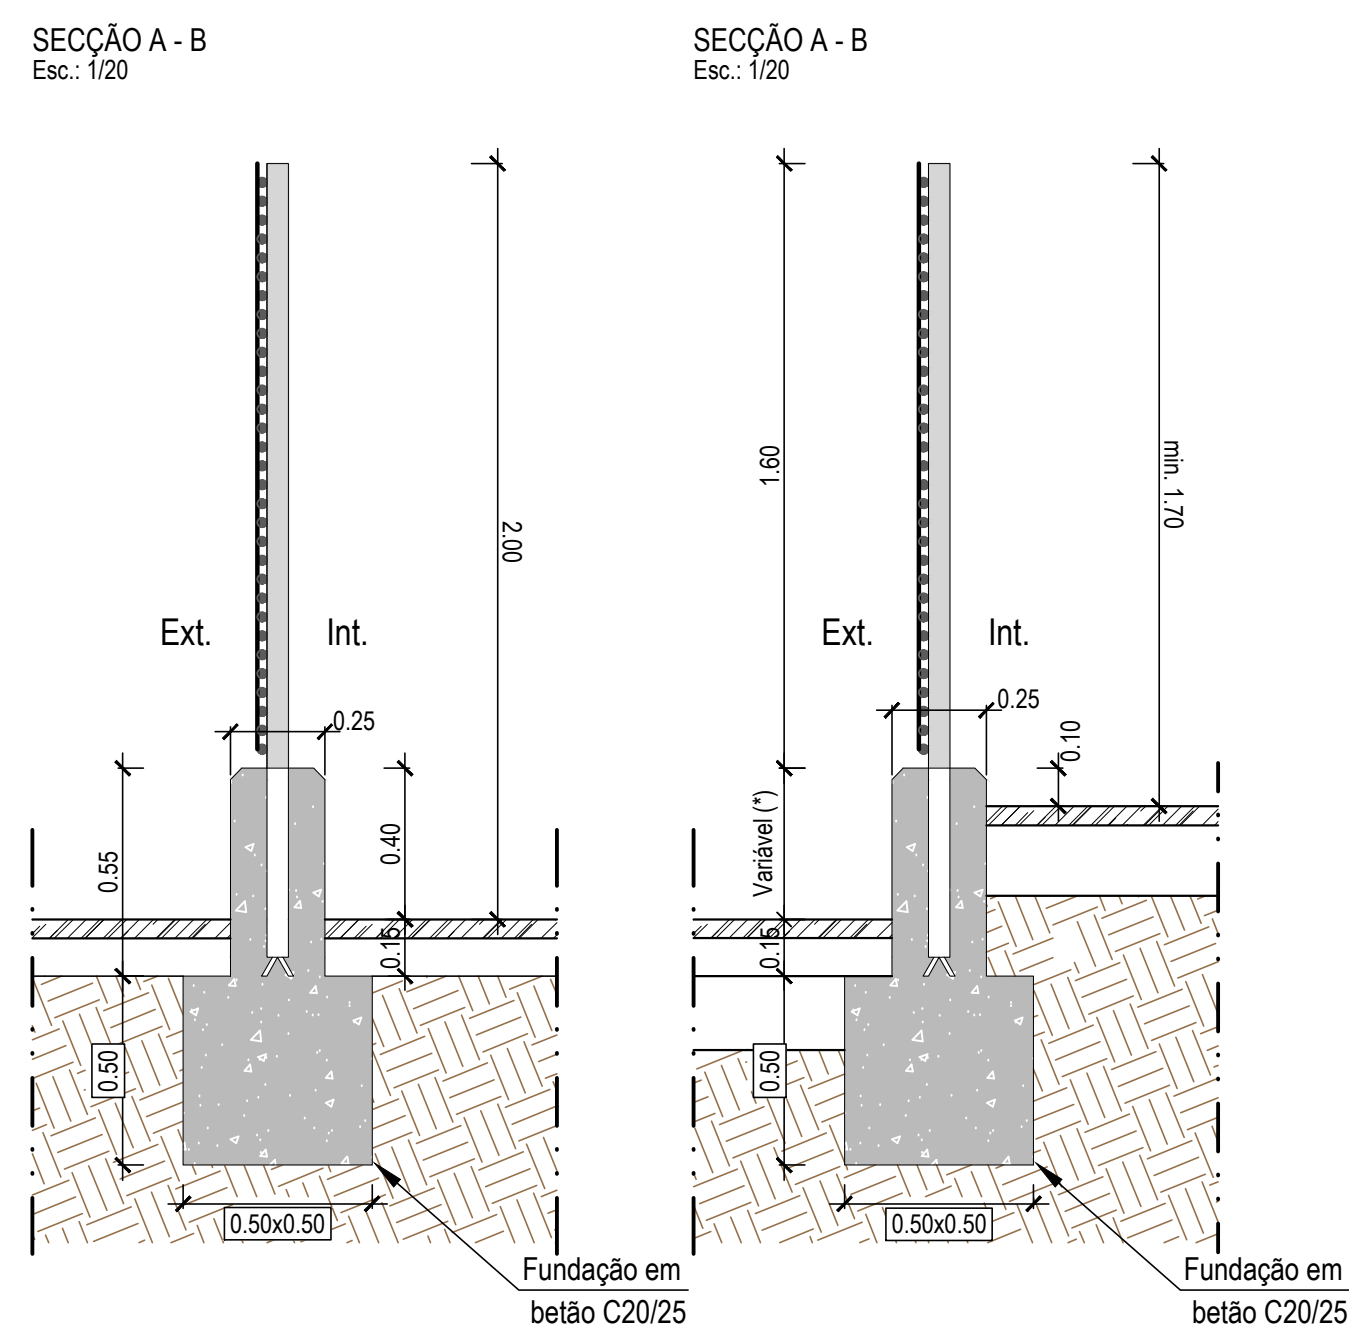


## GEOMETRIA DE VEDAÇÕES EM PLENA VIA

[illegible]