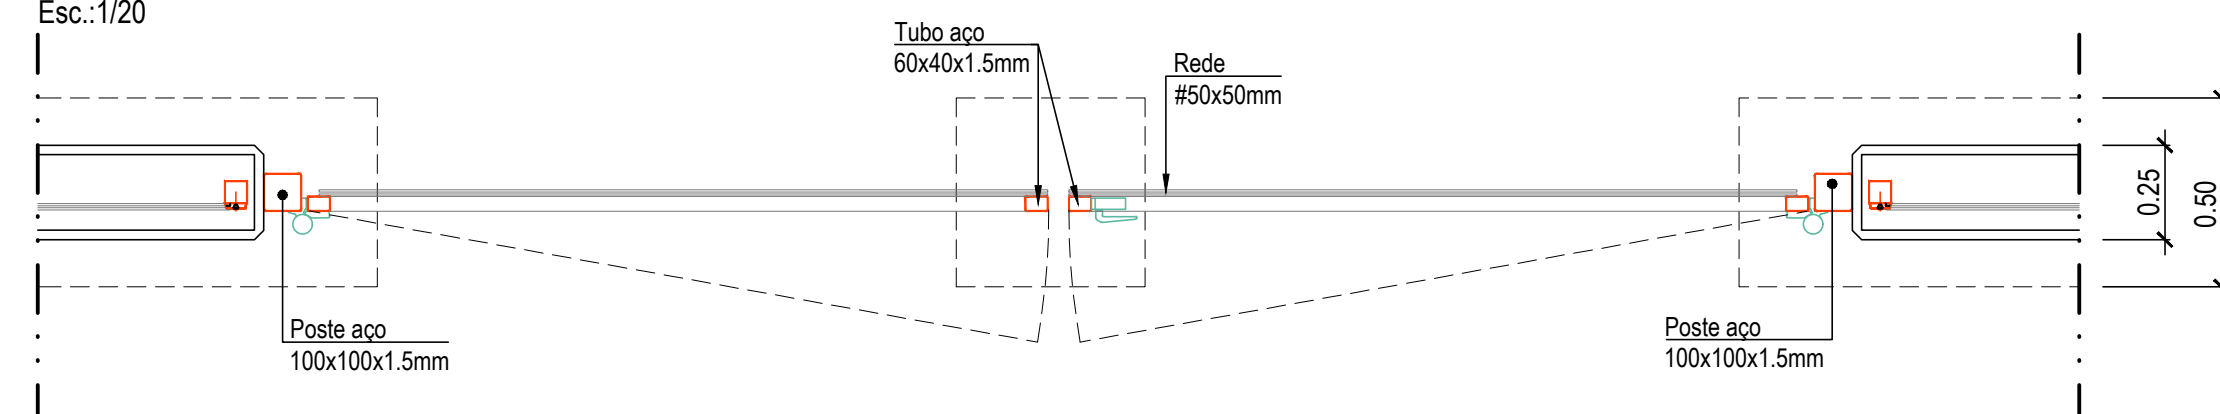
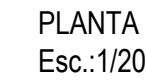
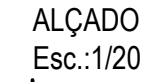
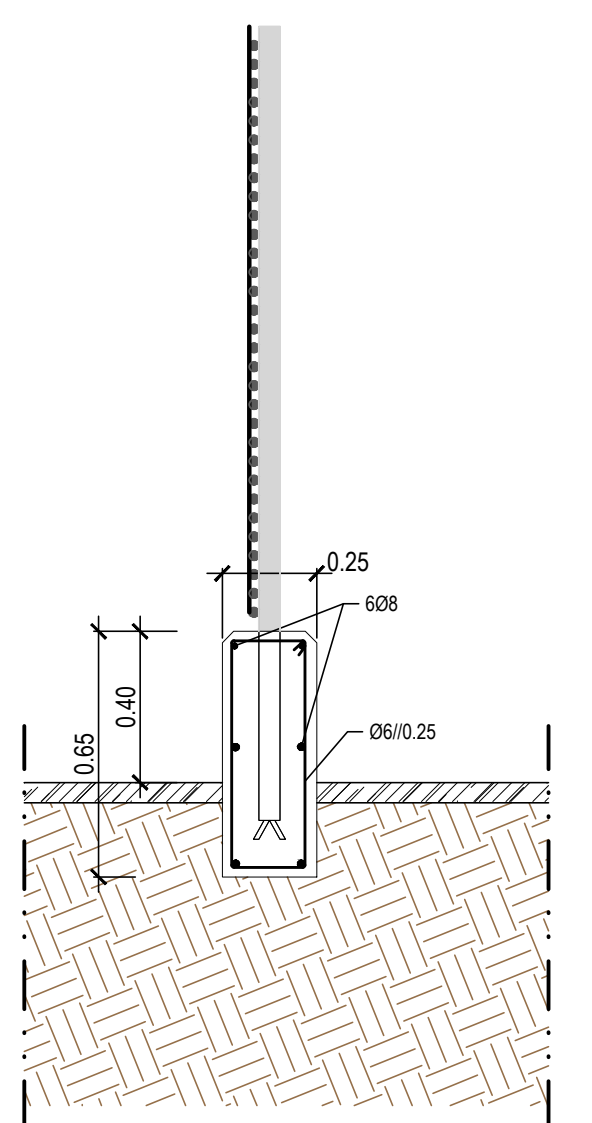
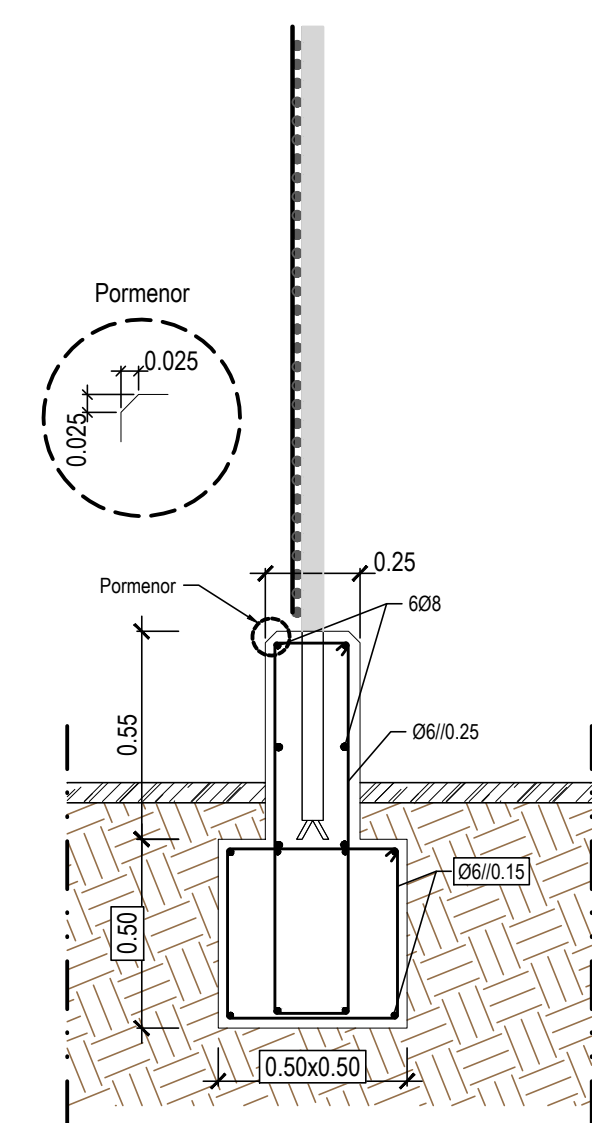
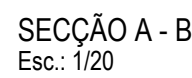
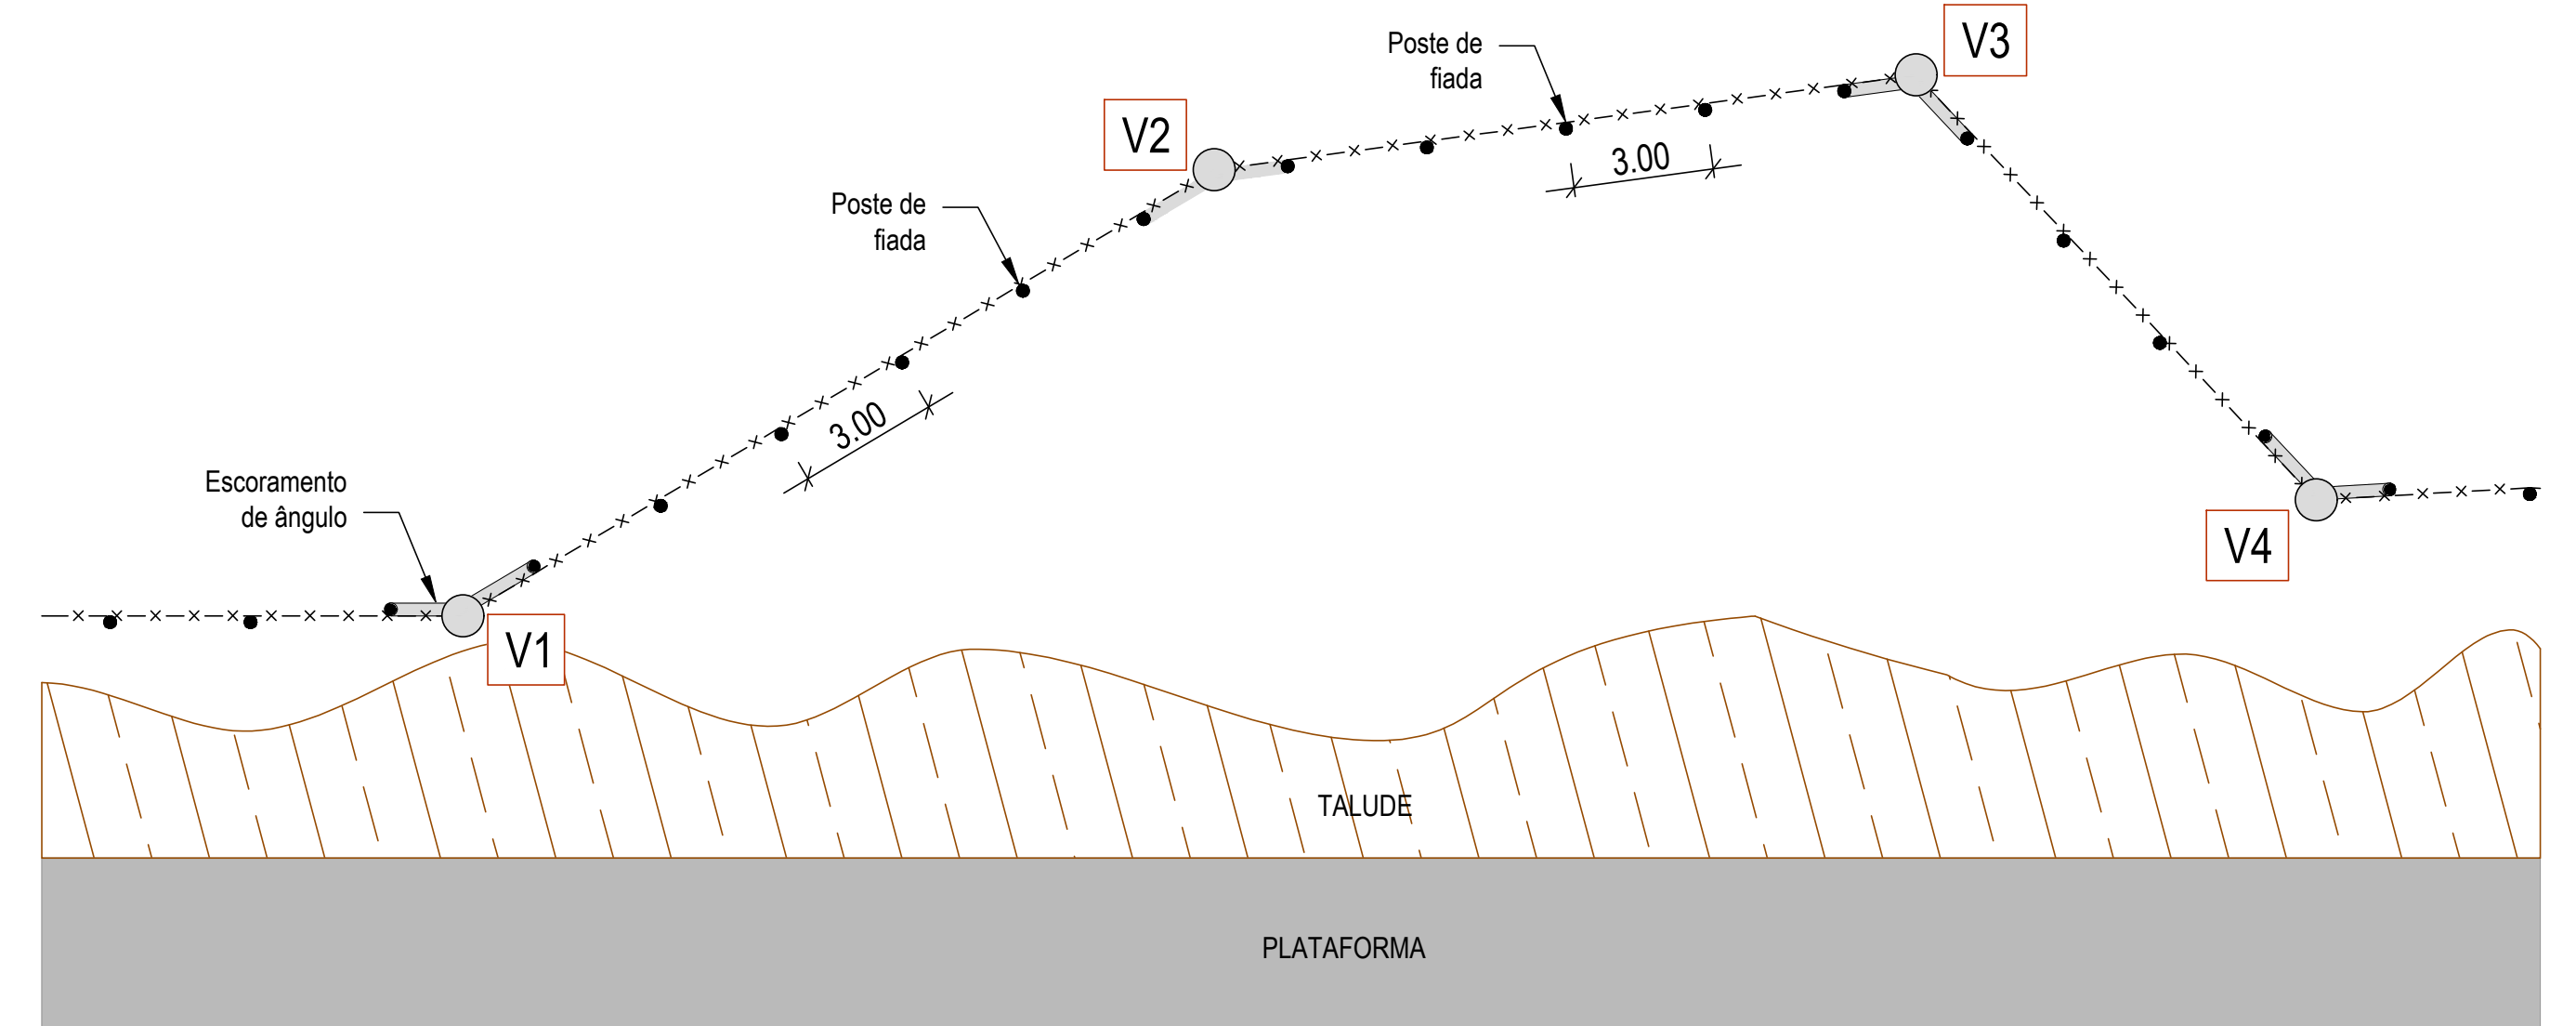


SECÇÃO A - B
Esc.: 1/20

NA ZONA DOS POSTES
Esc.: 1/20

ENTRE OS POSTES
Esc.: 1/20

Planta
S\ Esc.[illegible]