


VE3.3 VD3.5


ALÇADO
Esc.:1/20

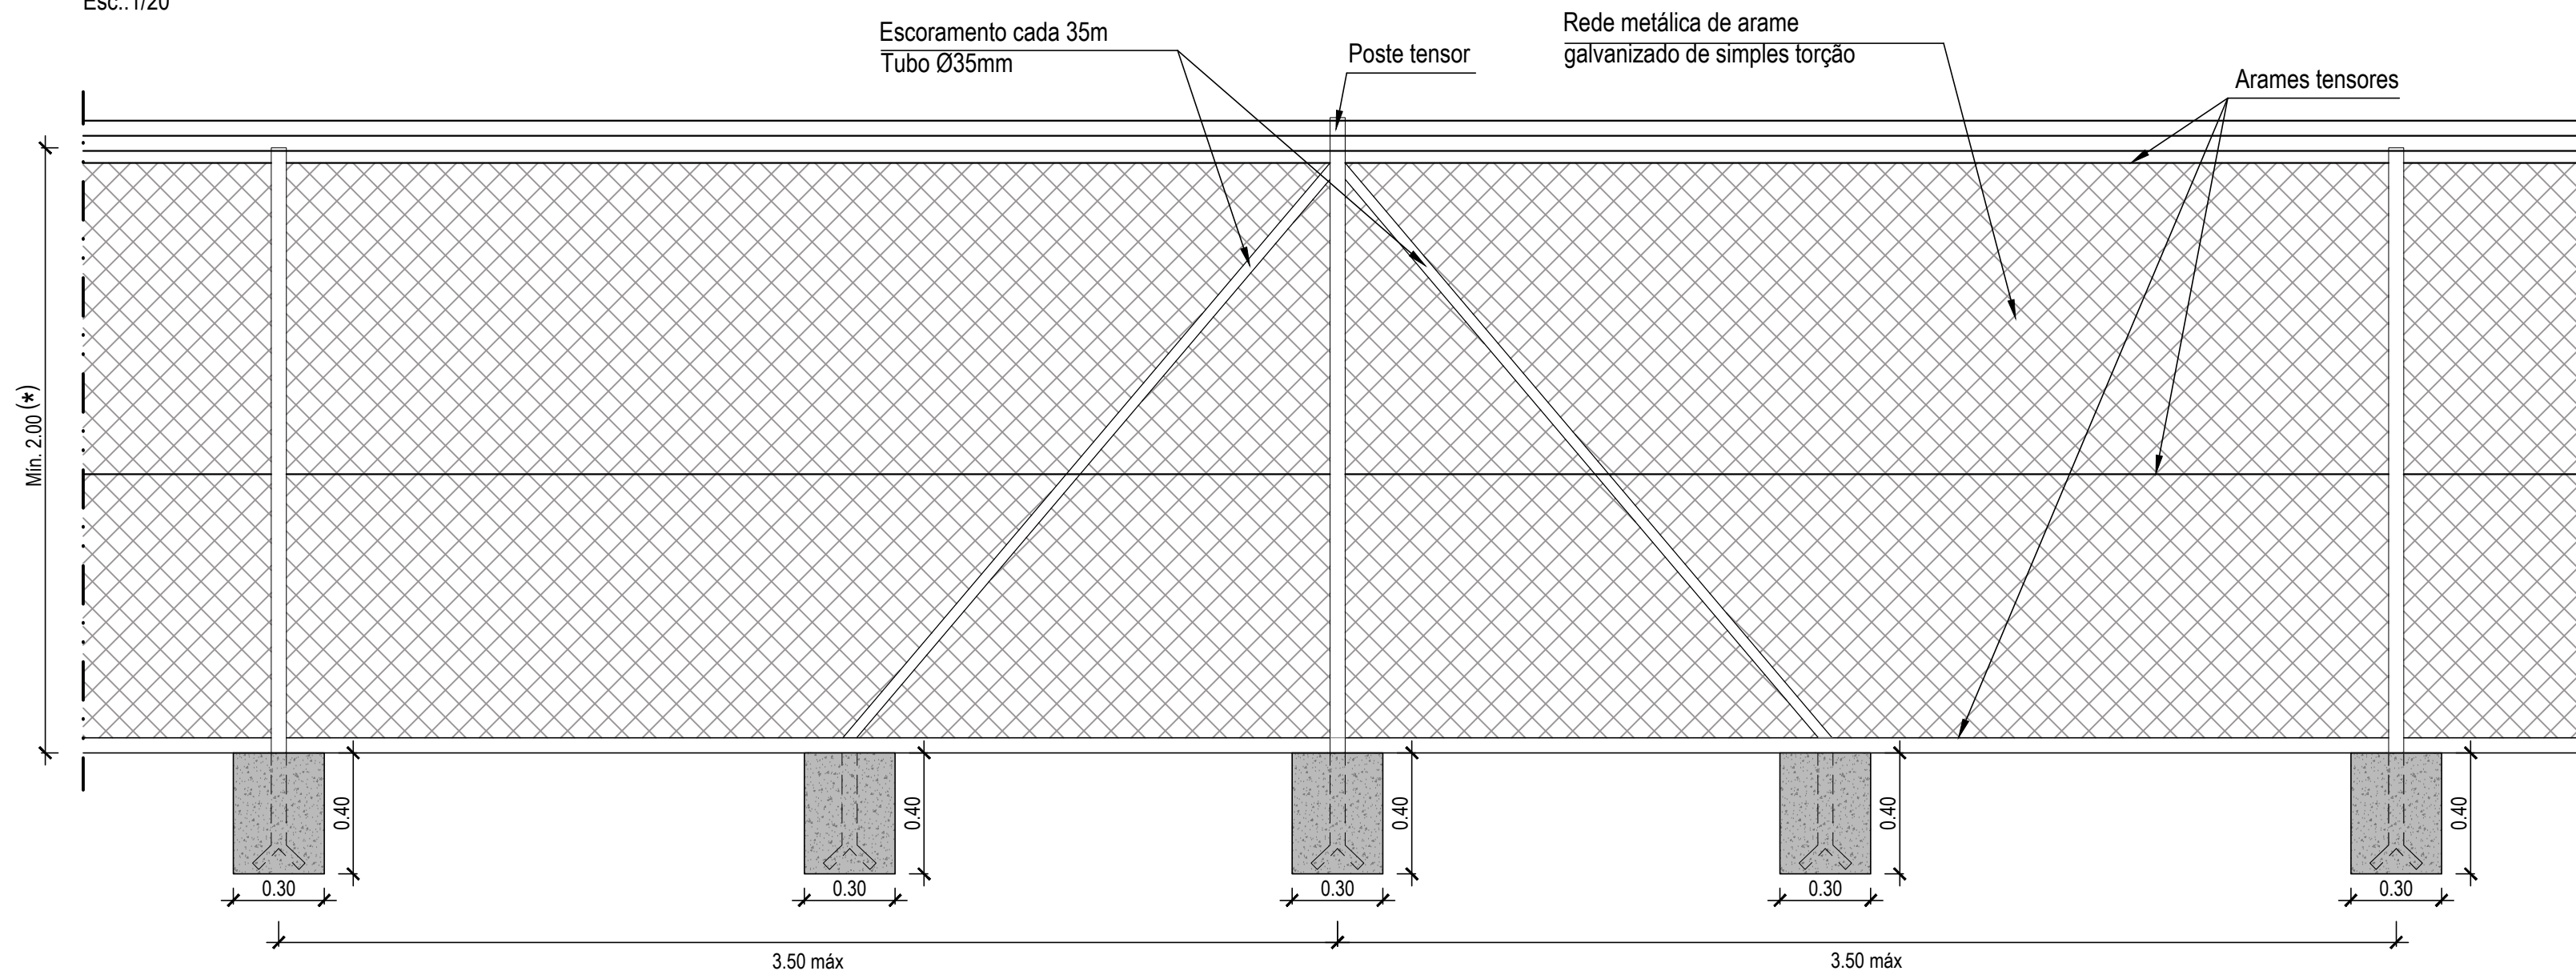


(*) 2.20 EM ZONAS COM PRESENÇA DE VEADOS

COM PLACAS METÁLICAS ANTI-COLISÃO
DISPOSIÇÃO DE PLACAS ANTI-COLISÃO DE AVES - ALÇADO
Esc.:1/20

NOTA: Não se aplica no Subtroço A3 do lote A

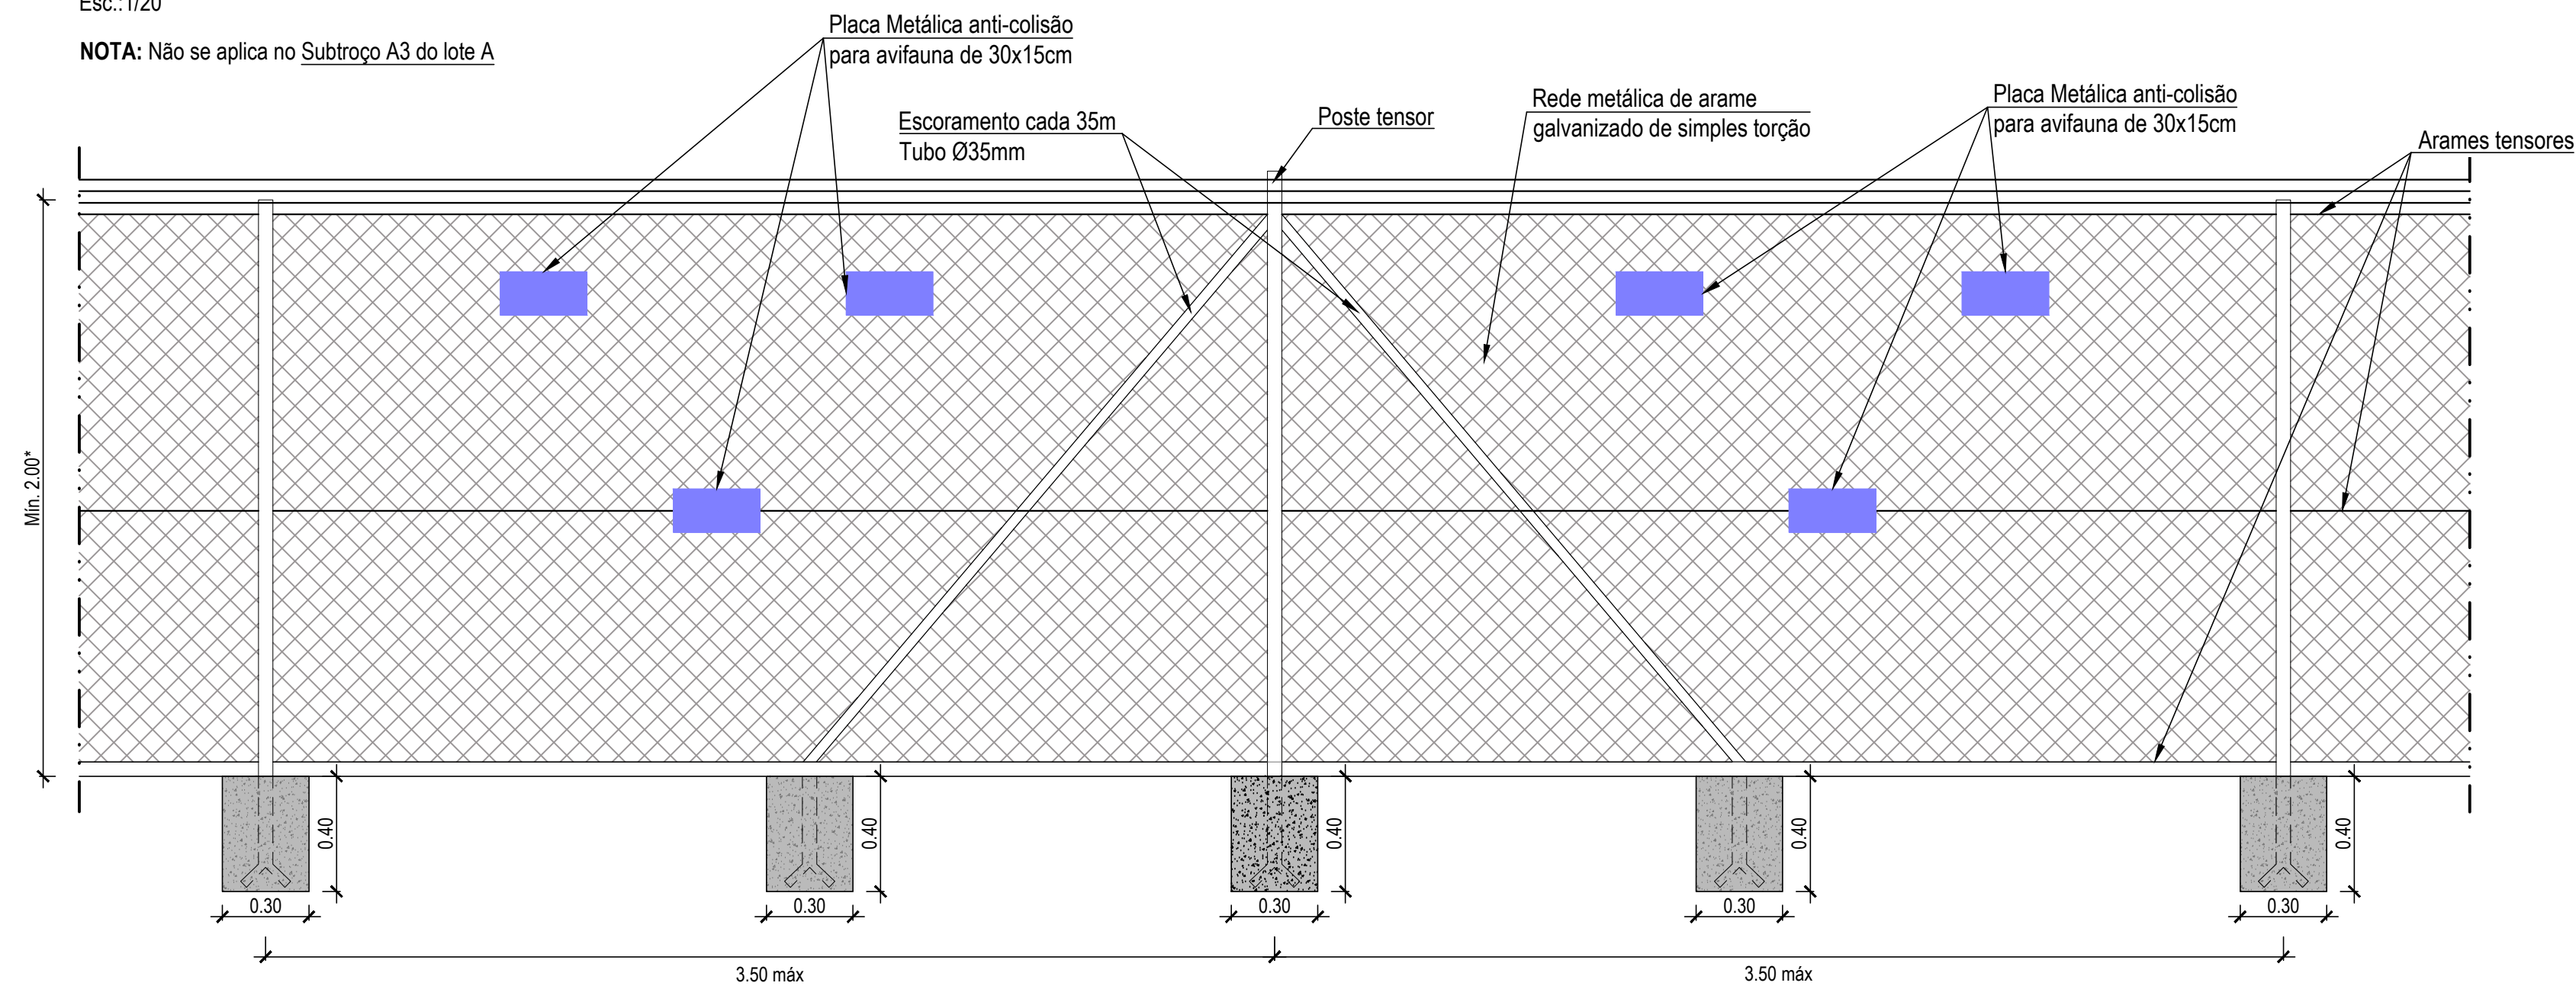

Malha de Reforço em Zonas fundação em solos
Esc.: 1/20

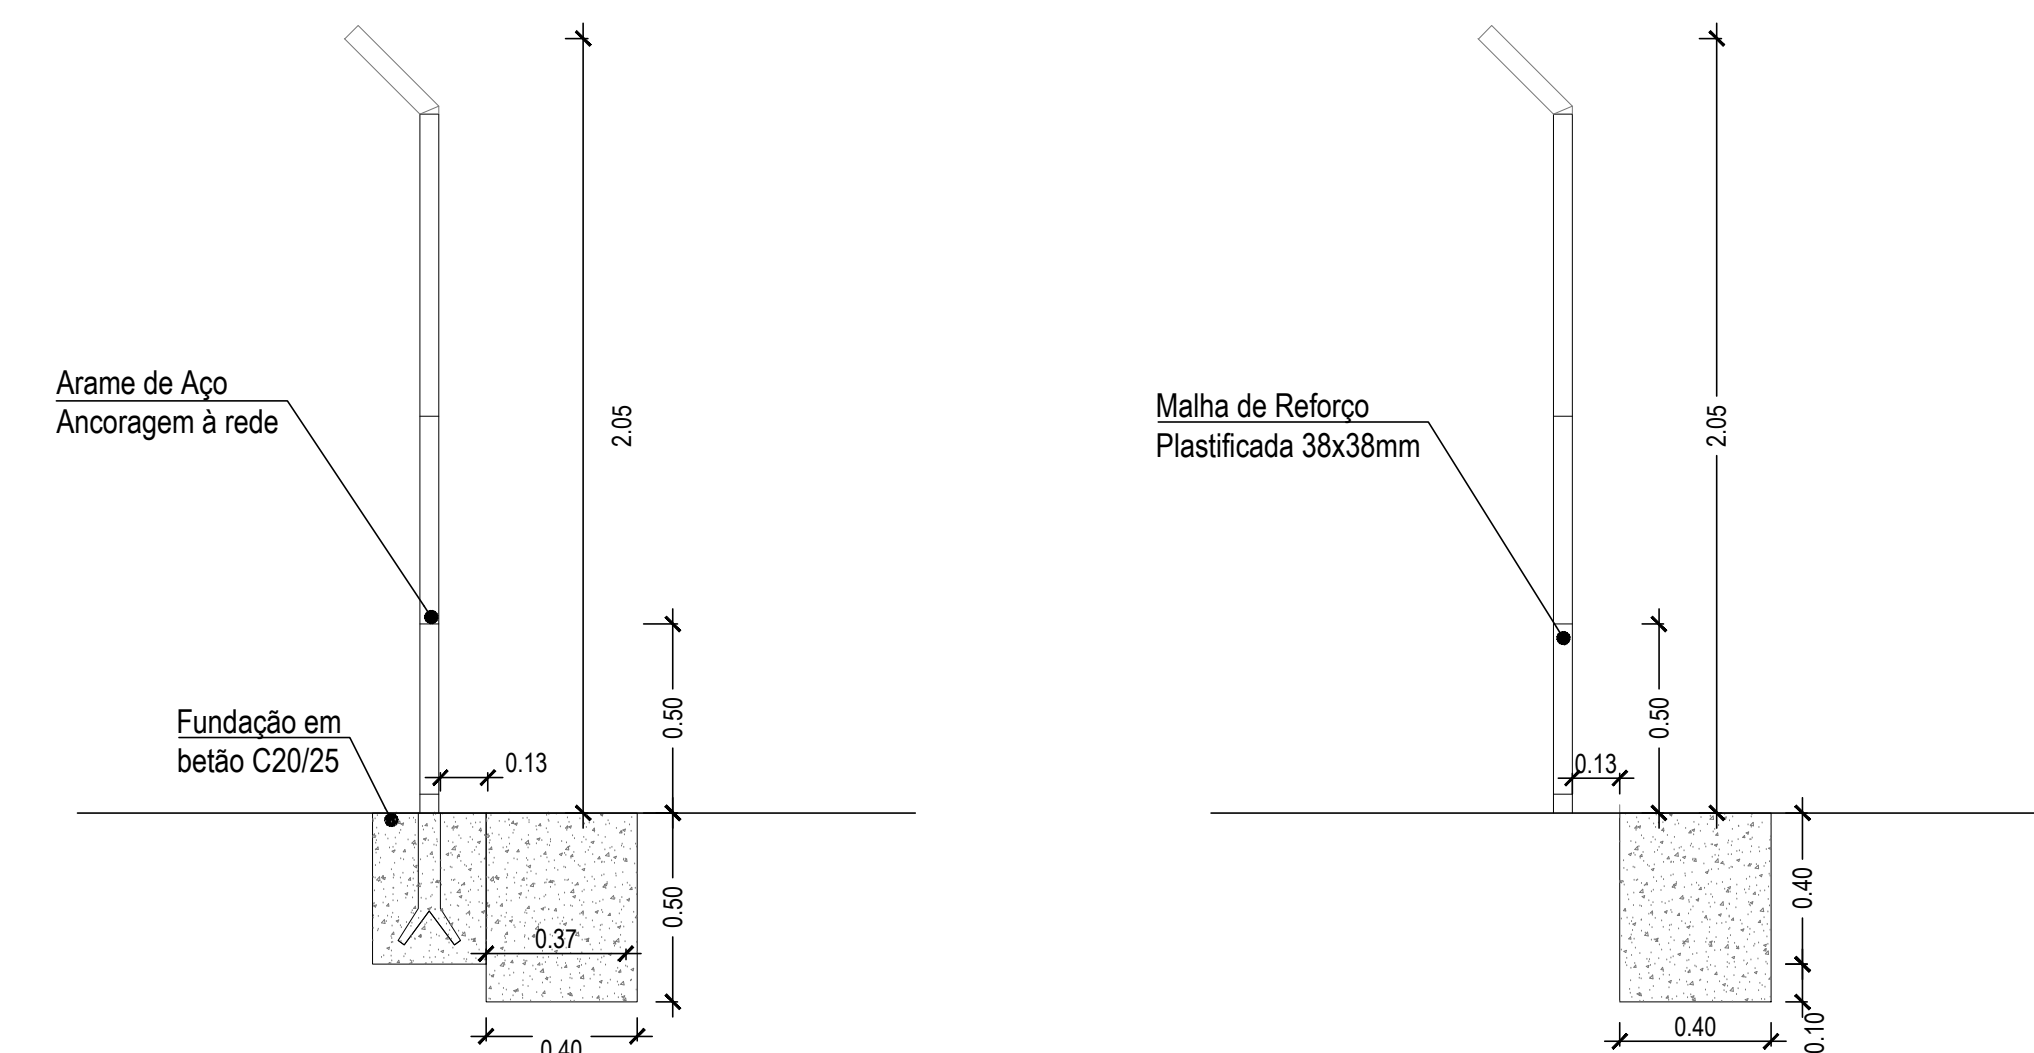[illegible]