
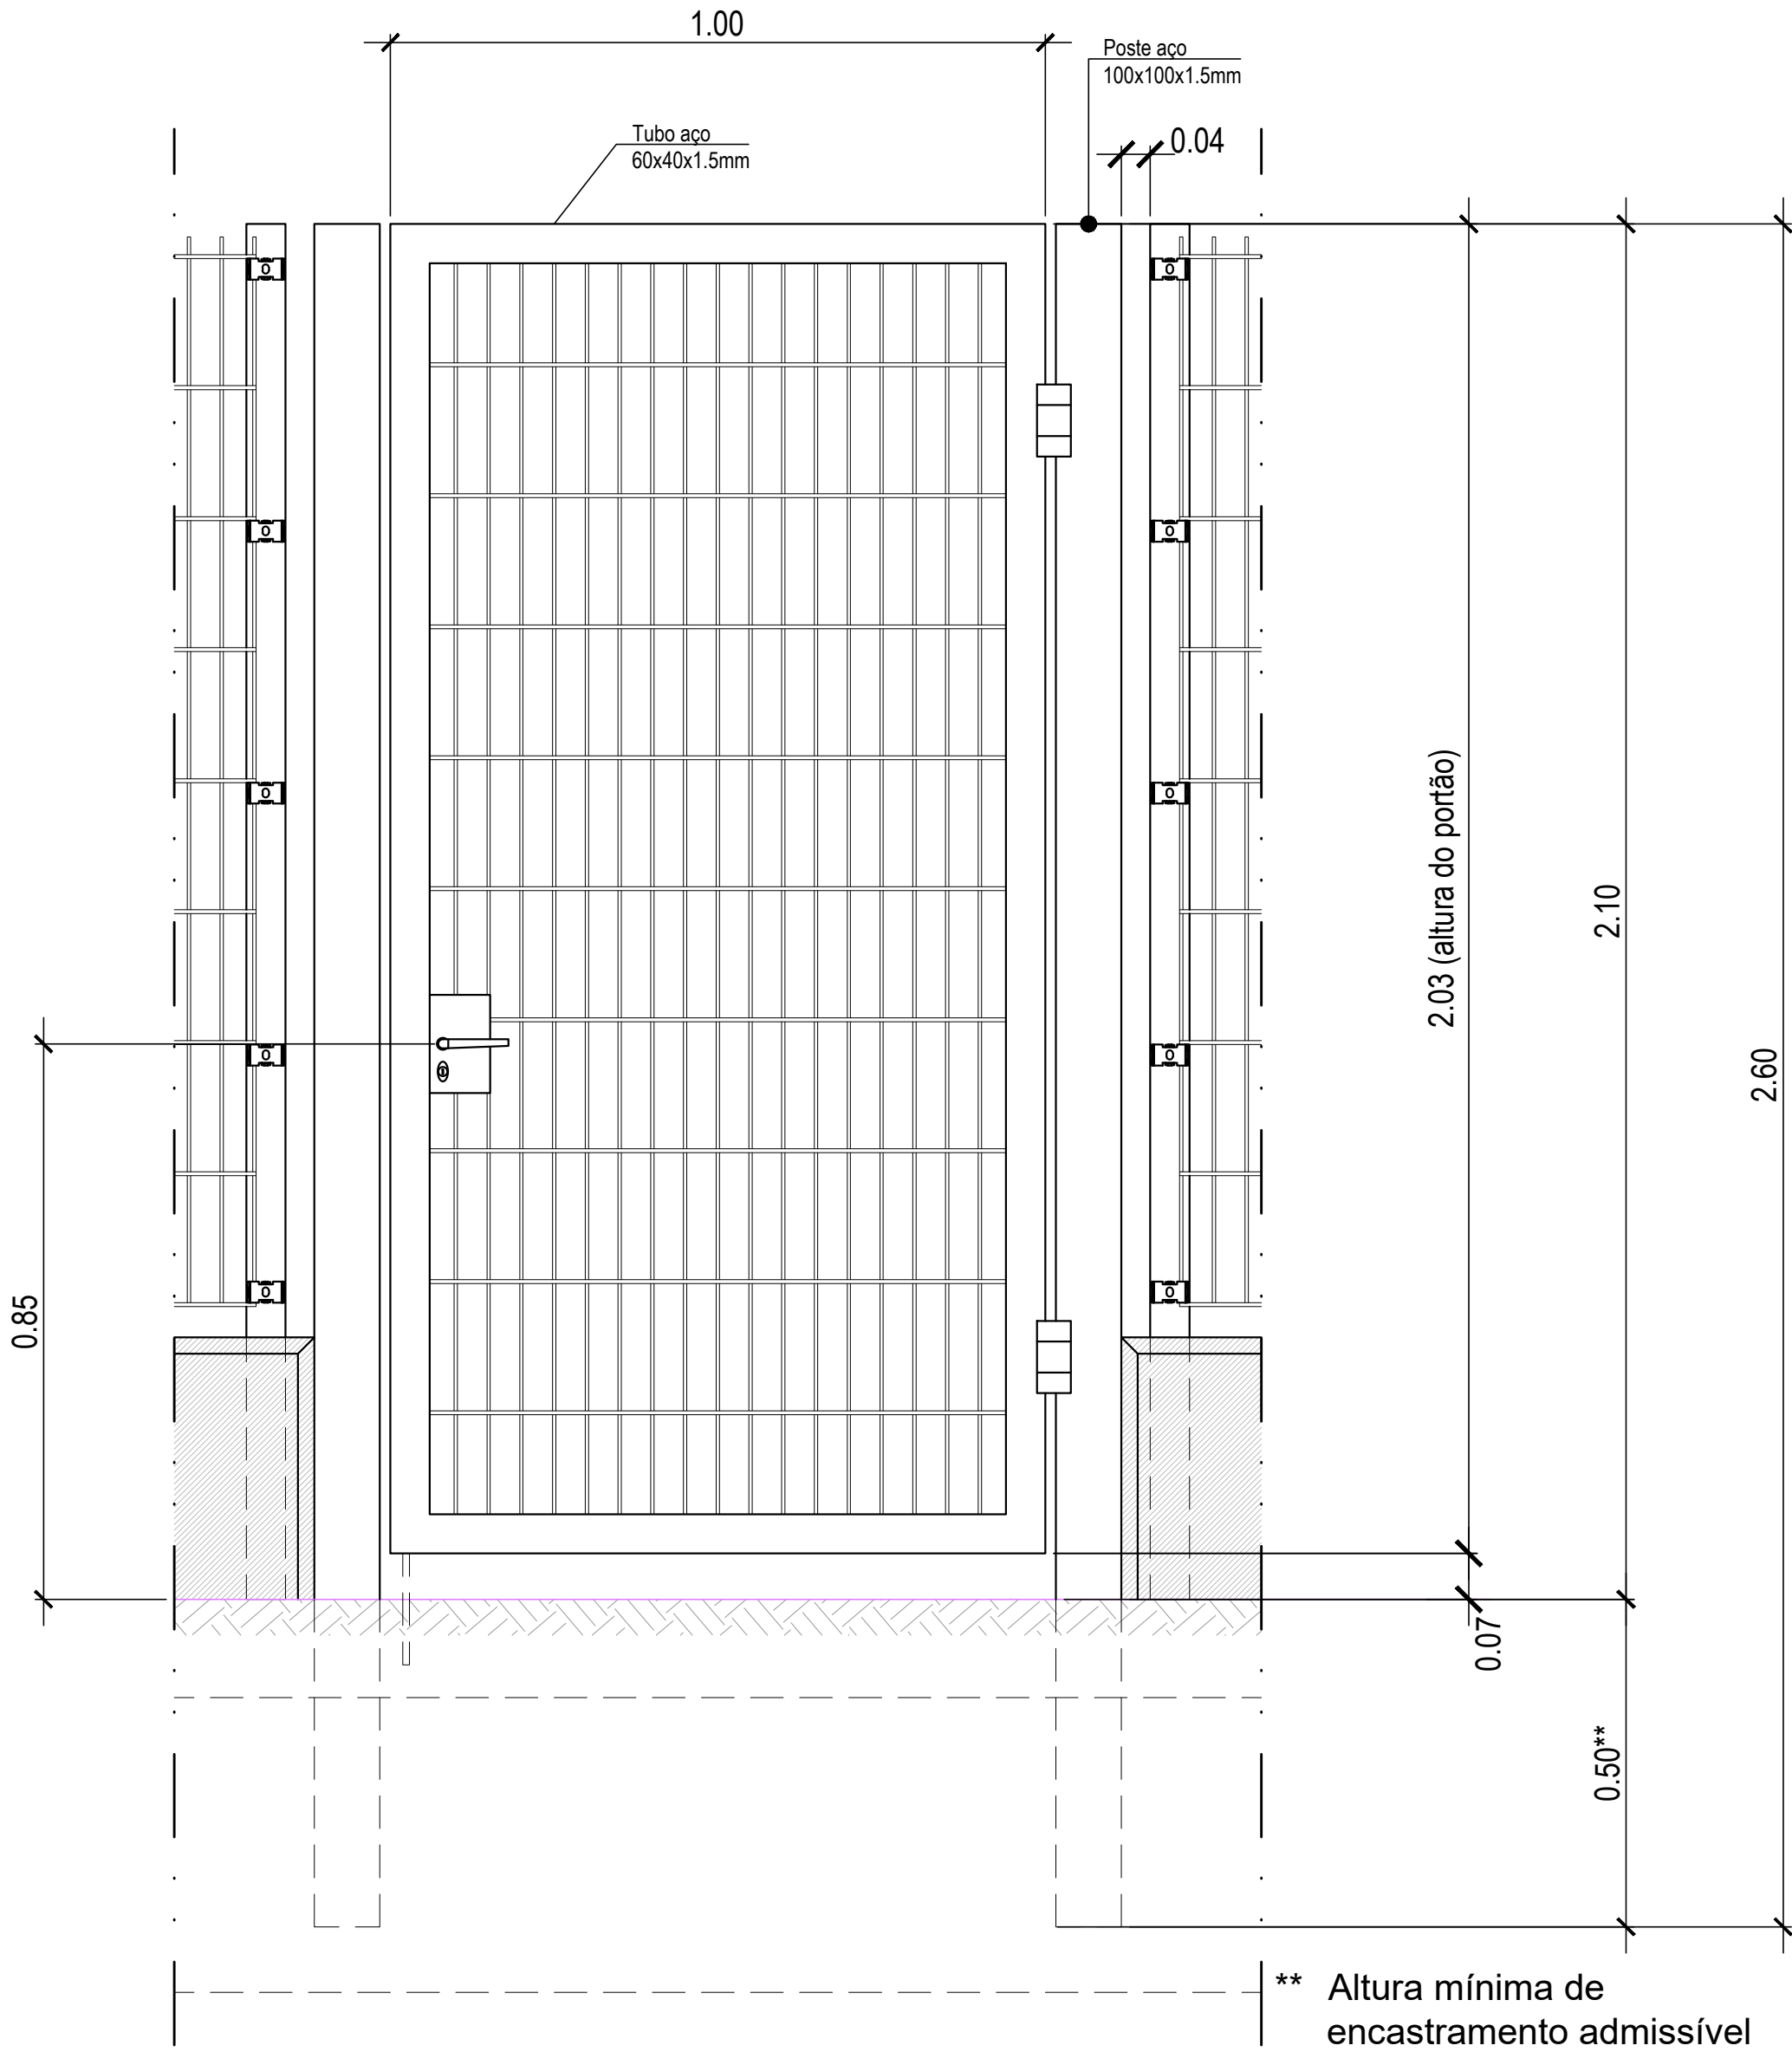



PORMENORES DE PORTÕES

PORTÃO HOMEM (ALÇADO) 

PORTÃO HOMEM (PLANTA)

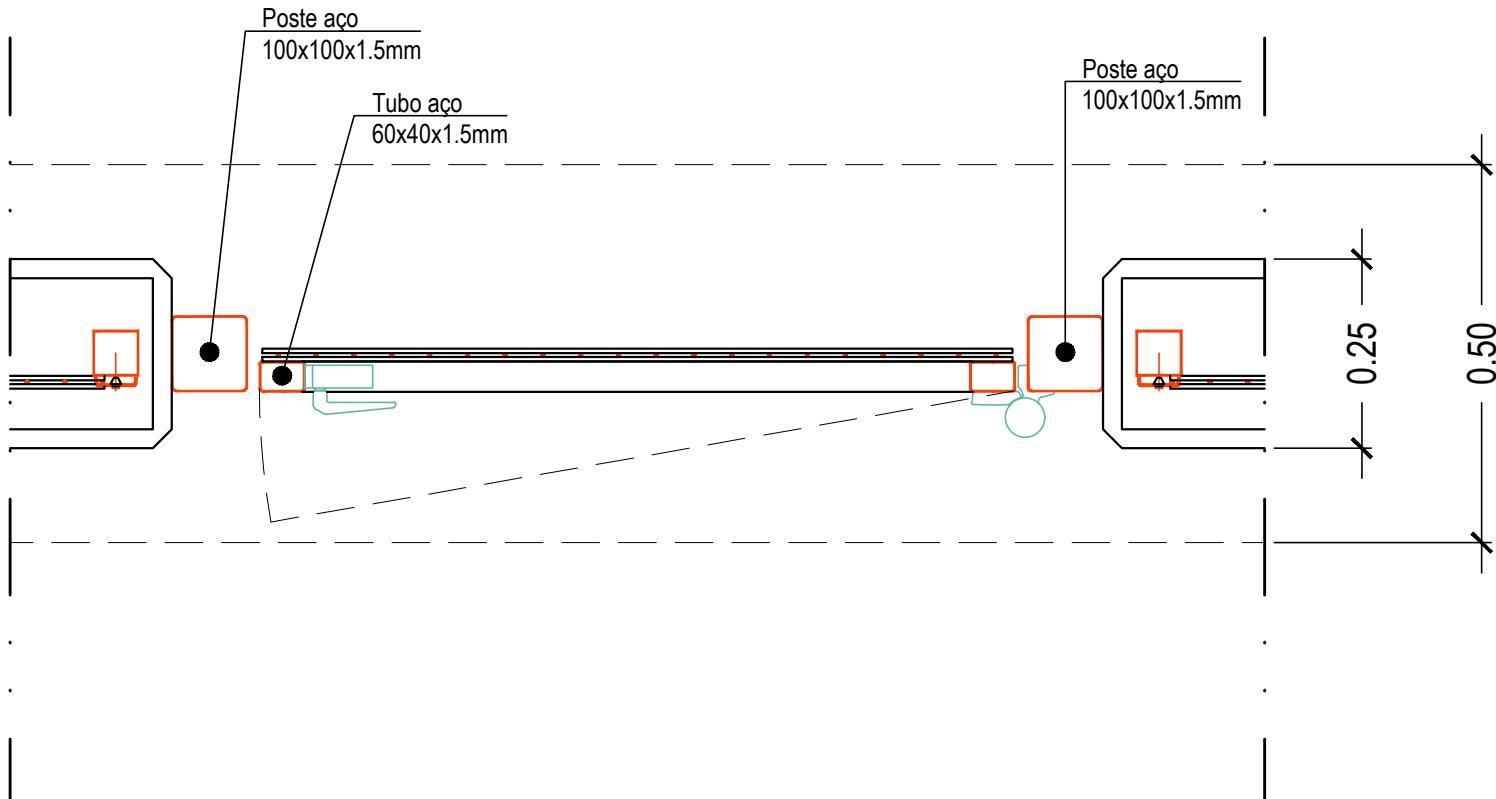

PORTÃO BASCULANTE - ALÇADO

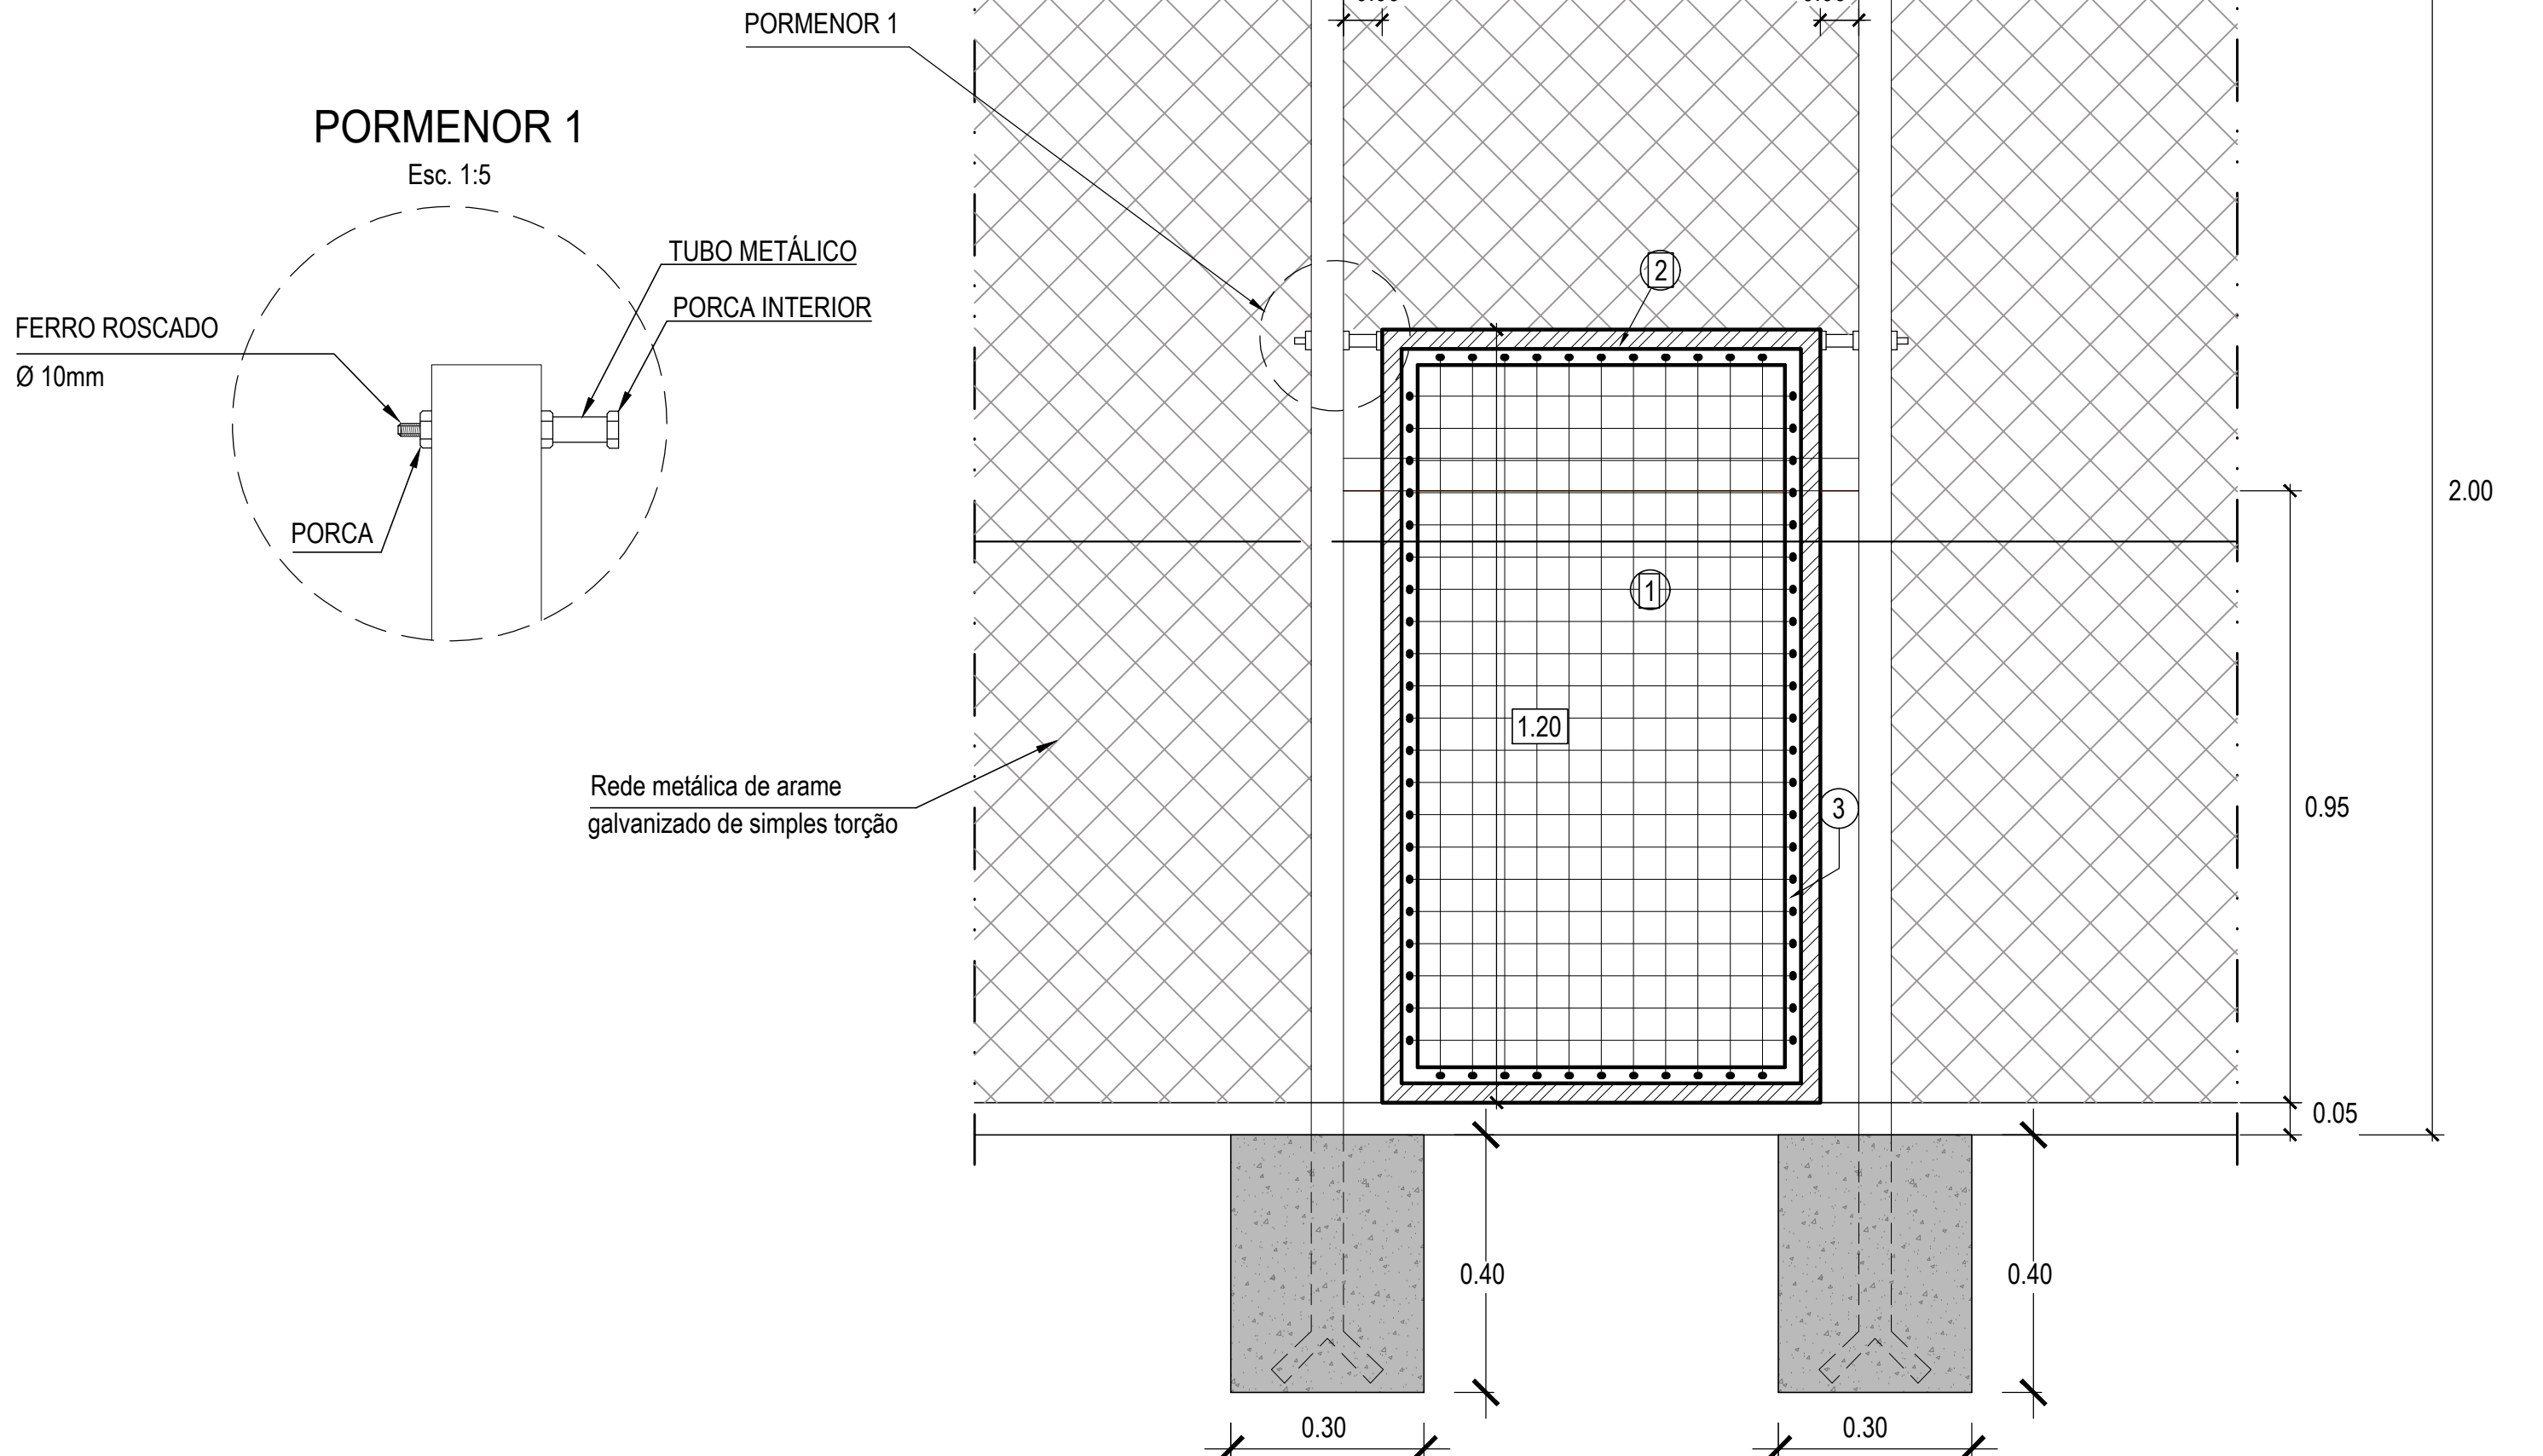[illegible]