




VEDAÇÕES EM ZONAS DE ESTAÇÕES E APEADEIROS / PUEC

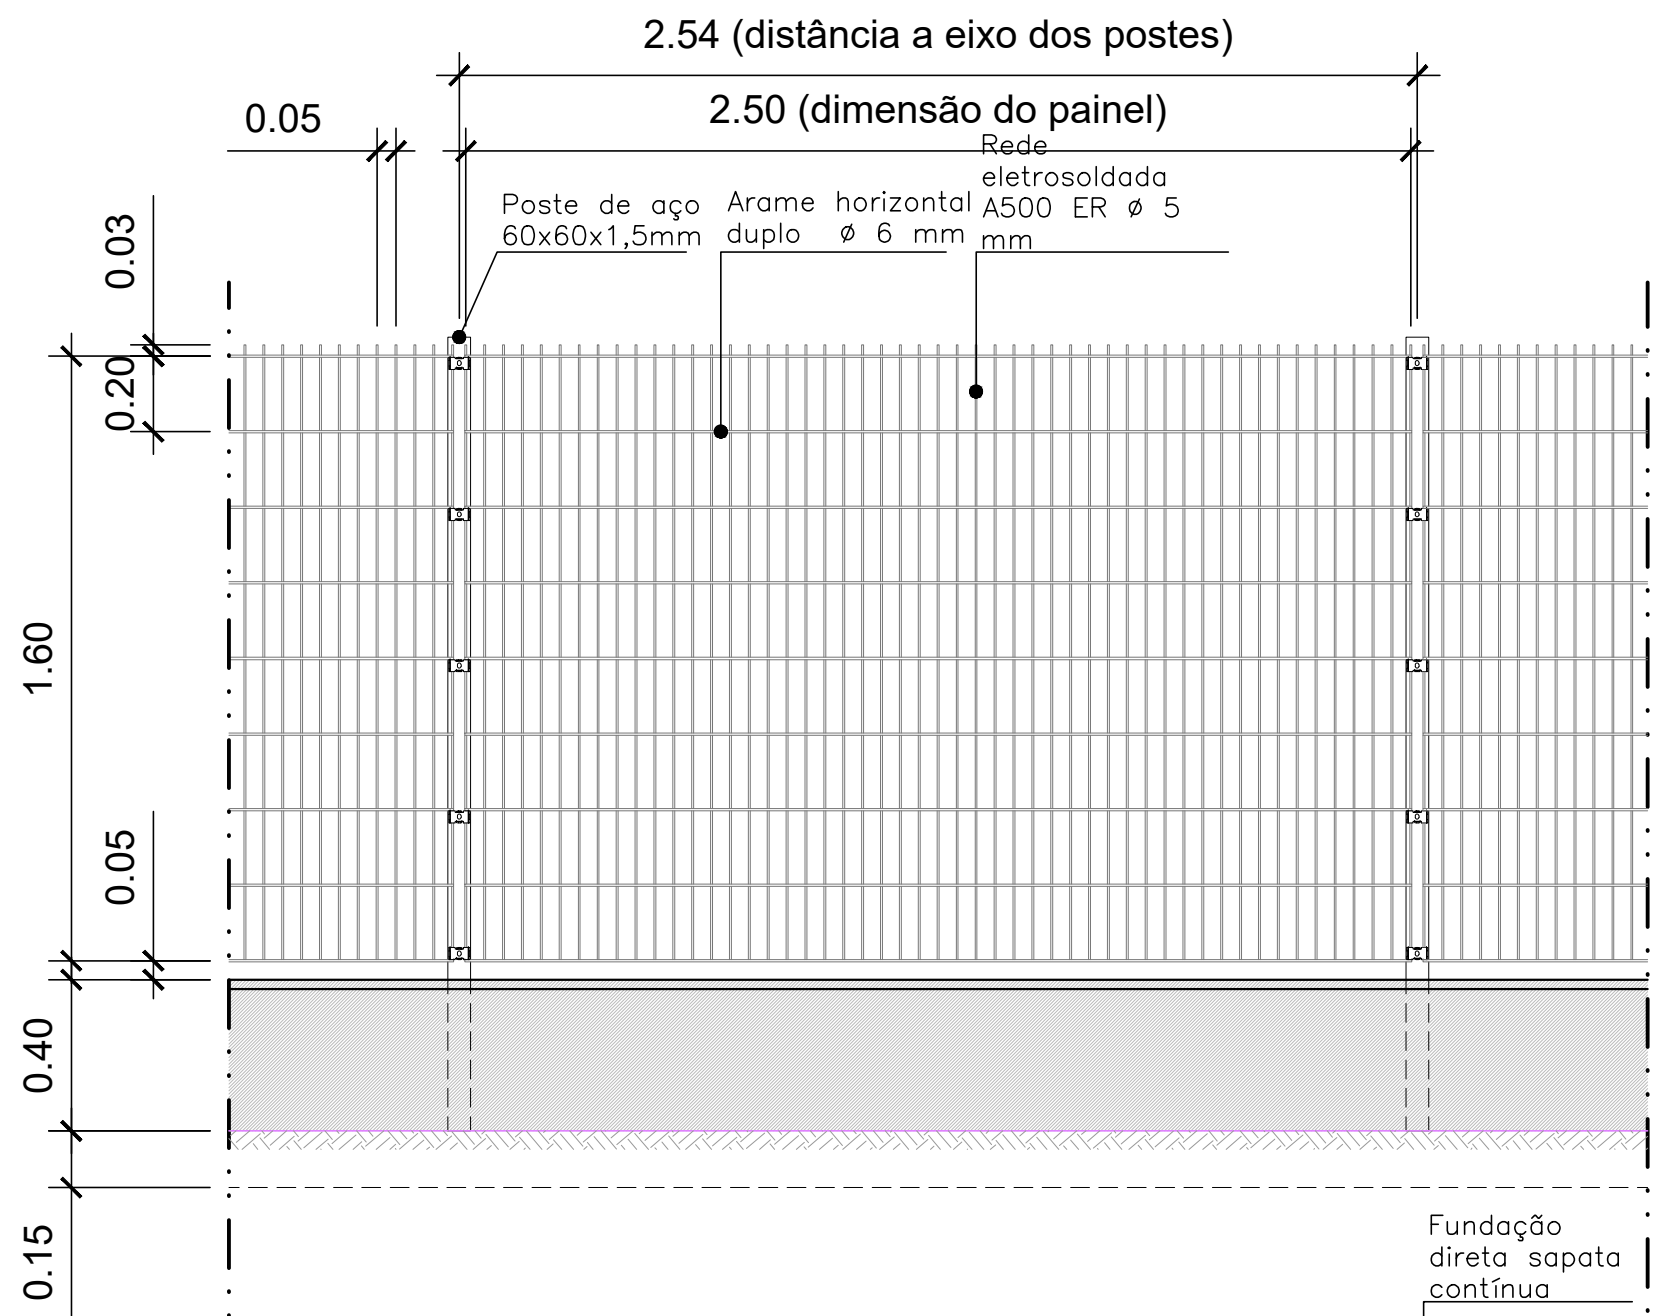


:Painel de vedação em fundação tipo I
ALÇADO . esc: 1/20

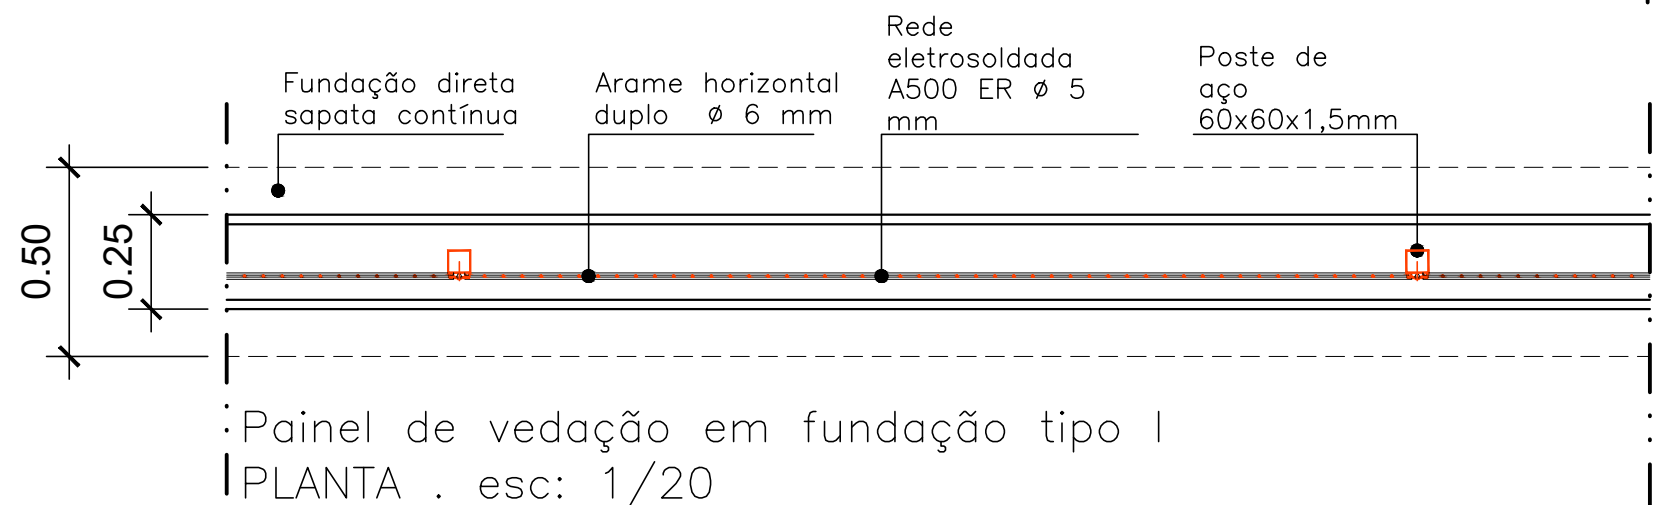


:Painel de vedação em fundação tipo I
PLANTA . esc: 1/20

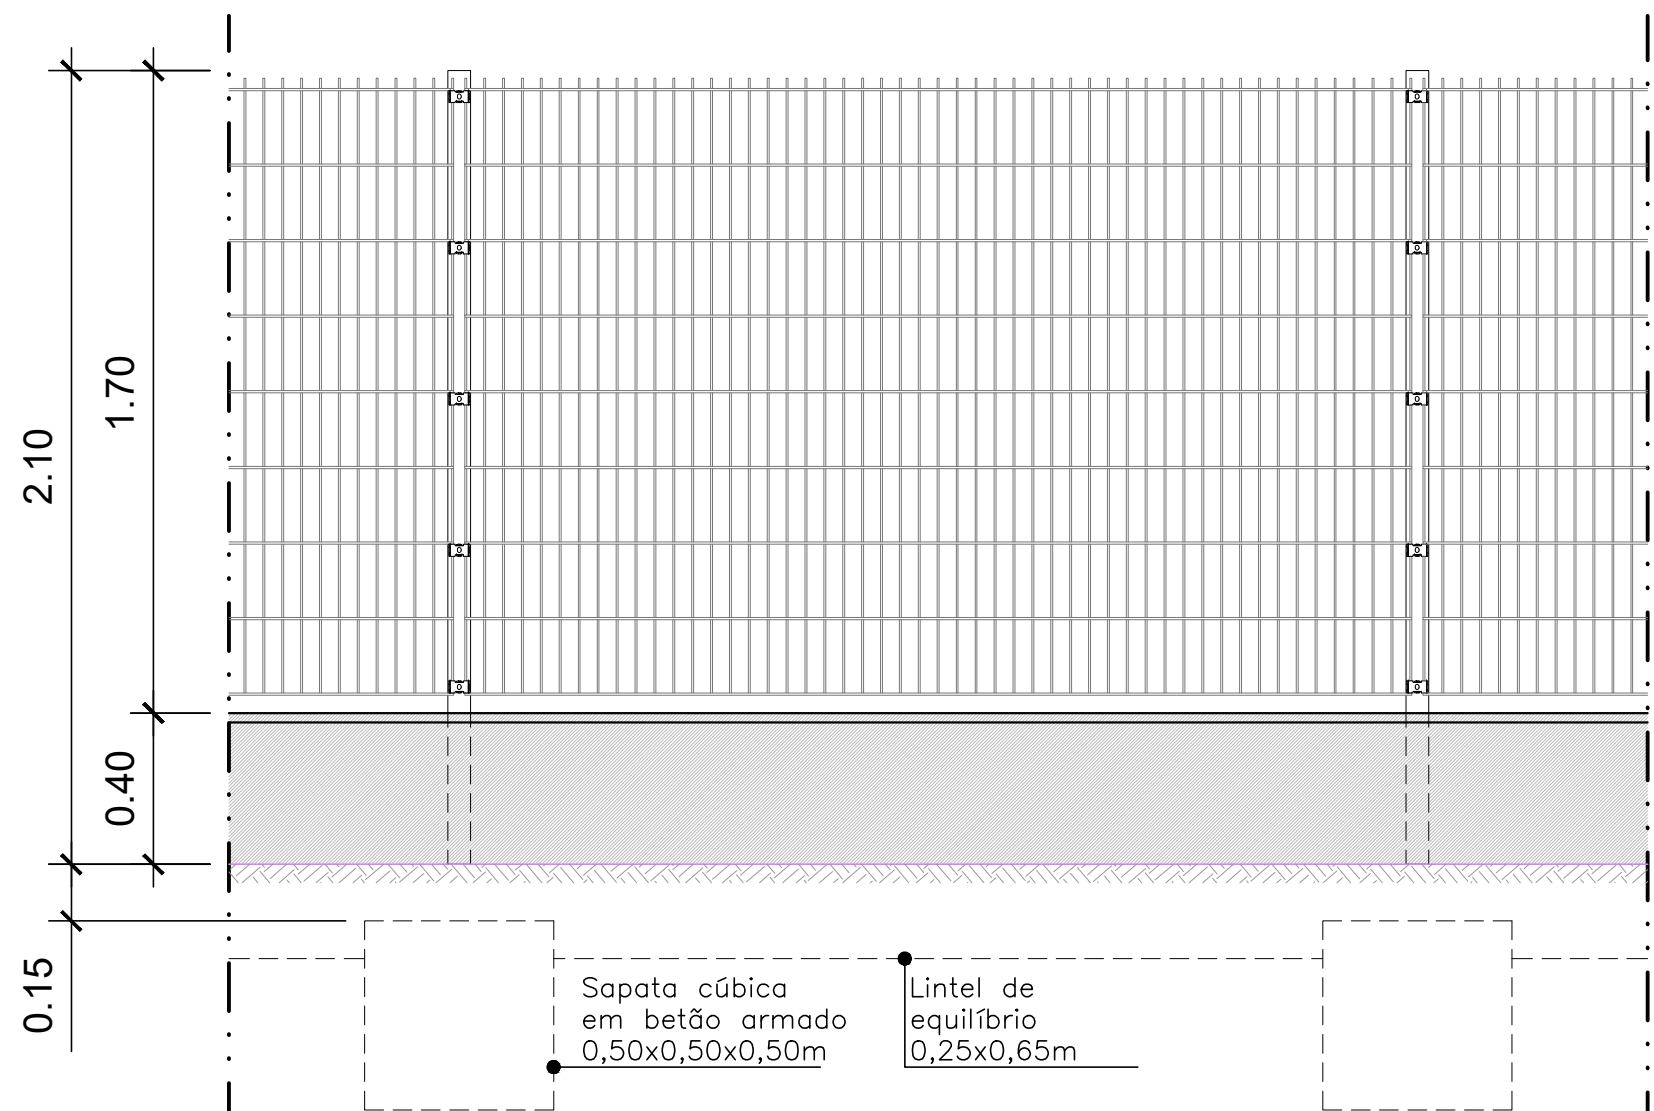


:Painel de vedação em fundação tipo II
ALÇADO . esc: 1/20

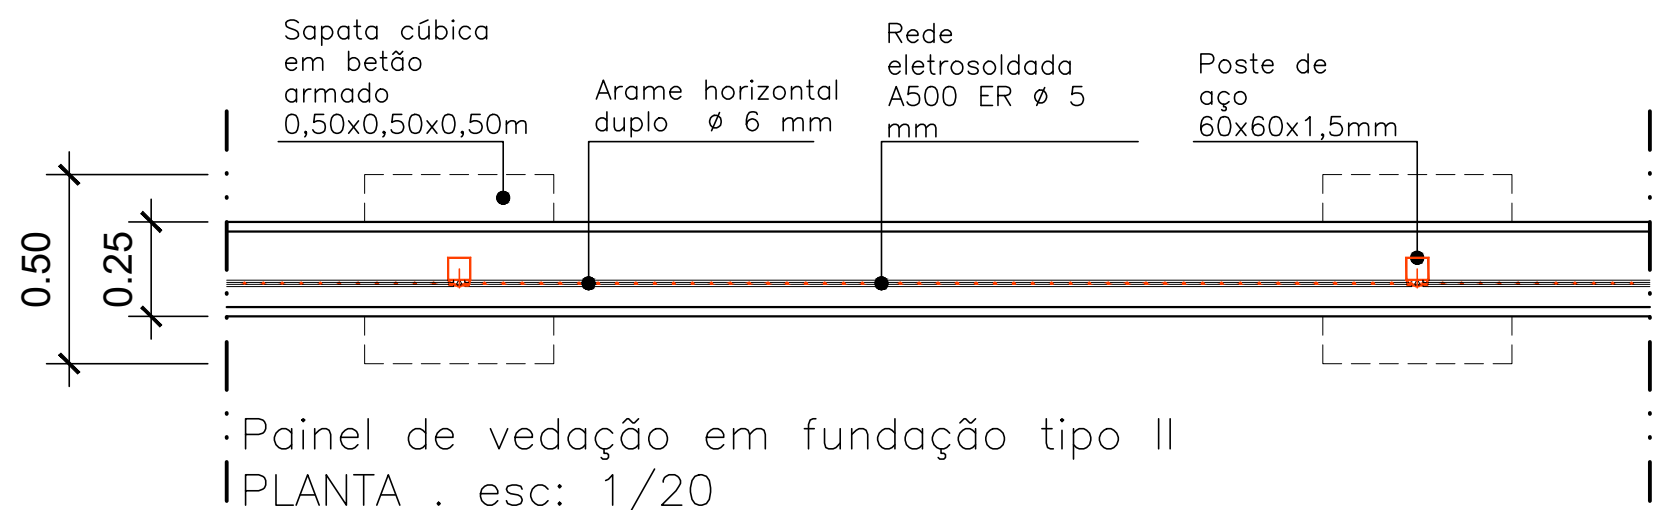


:Painel de vedação em fundação tipo II
PLANTA . esc: 1/20

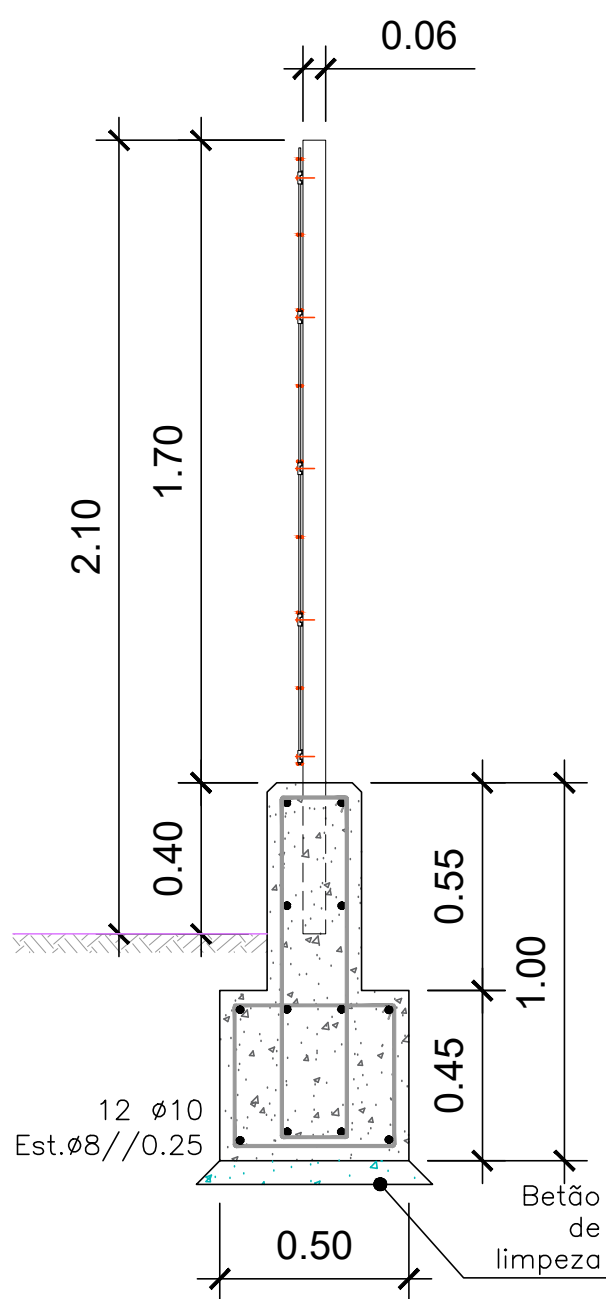


Painel de vedação em fundação tipo I
CORTE TRANSVERSAL . esc: 1/20

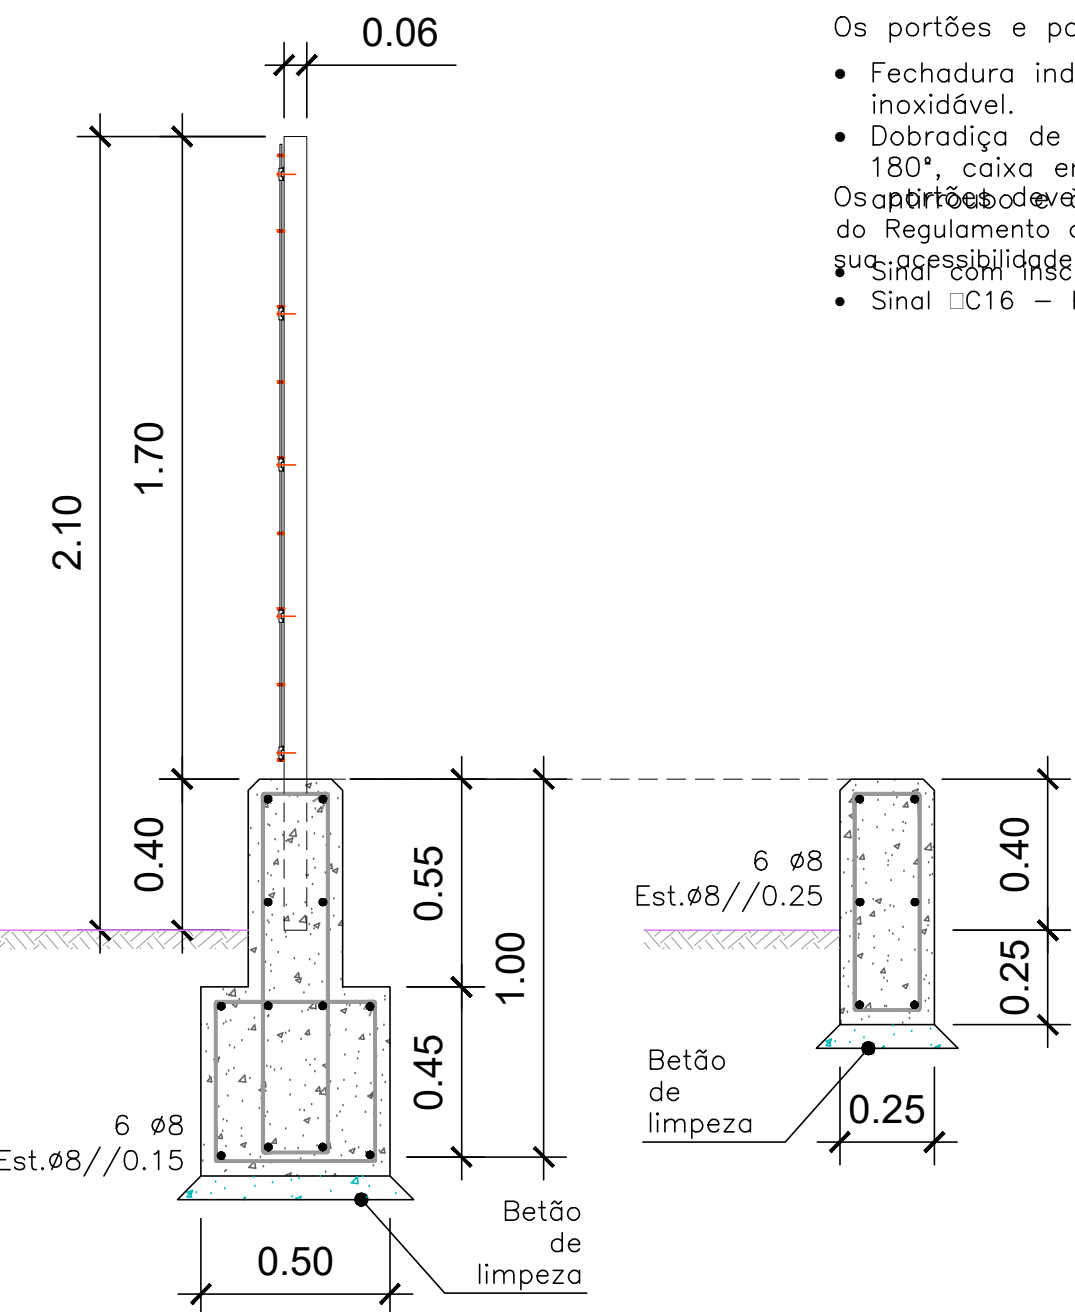

Painel de vedação em fundação tipo II
CORTE TRANSVERSAL . esc: 1/20

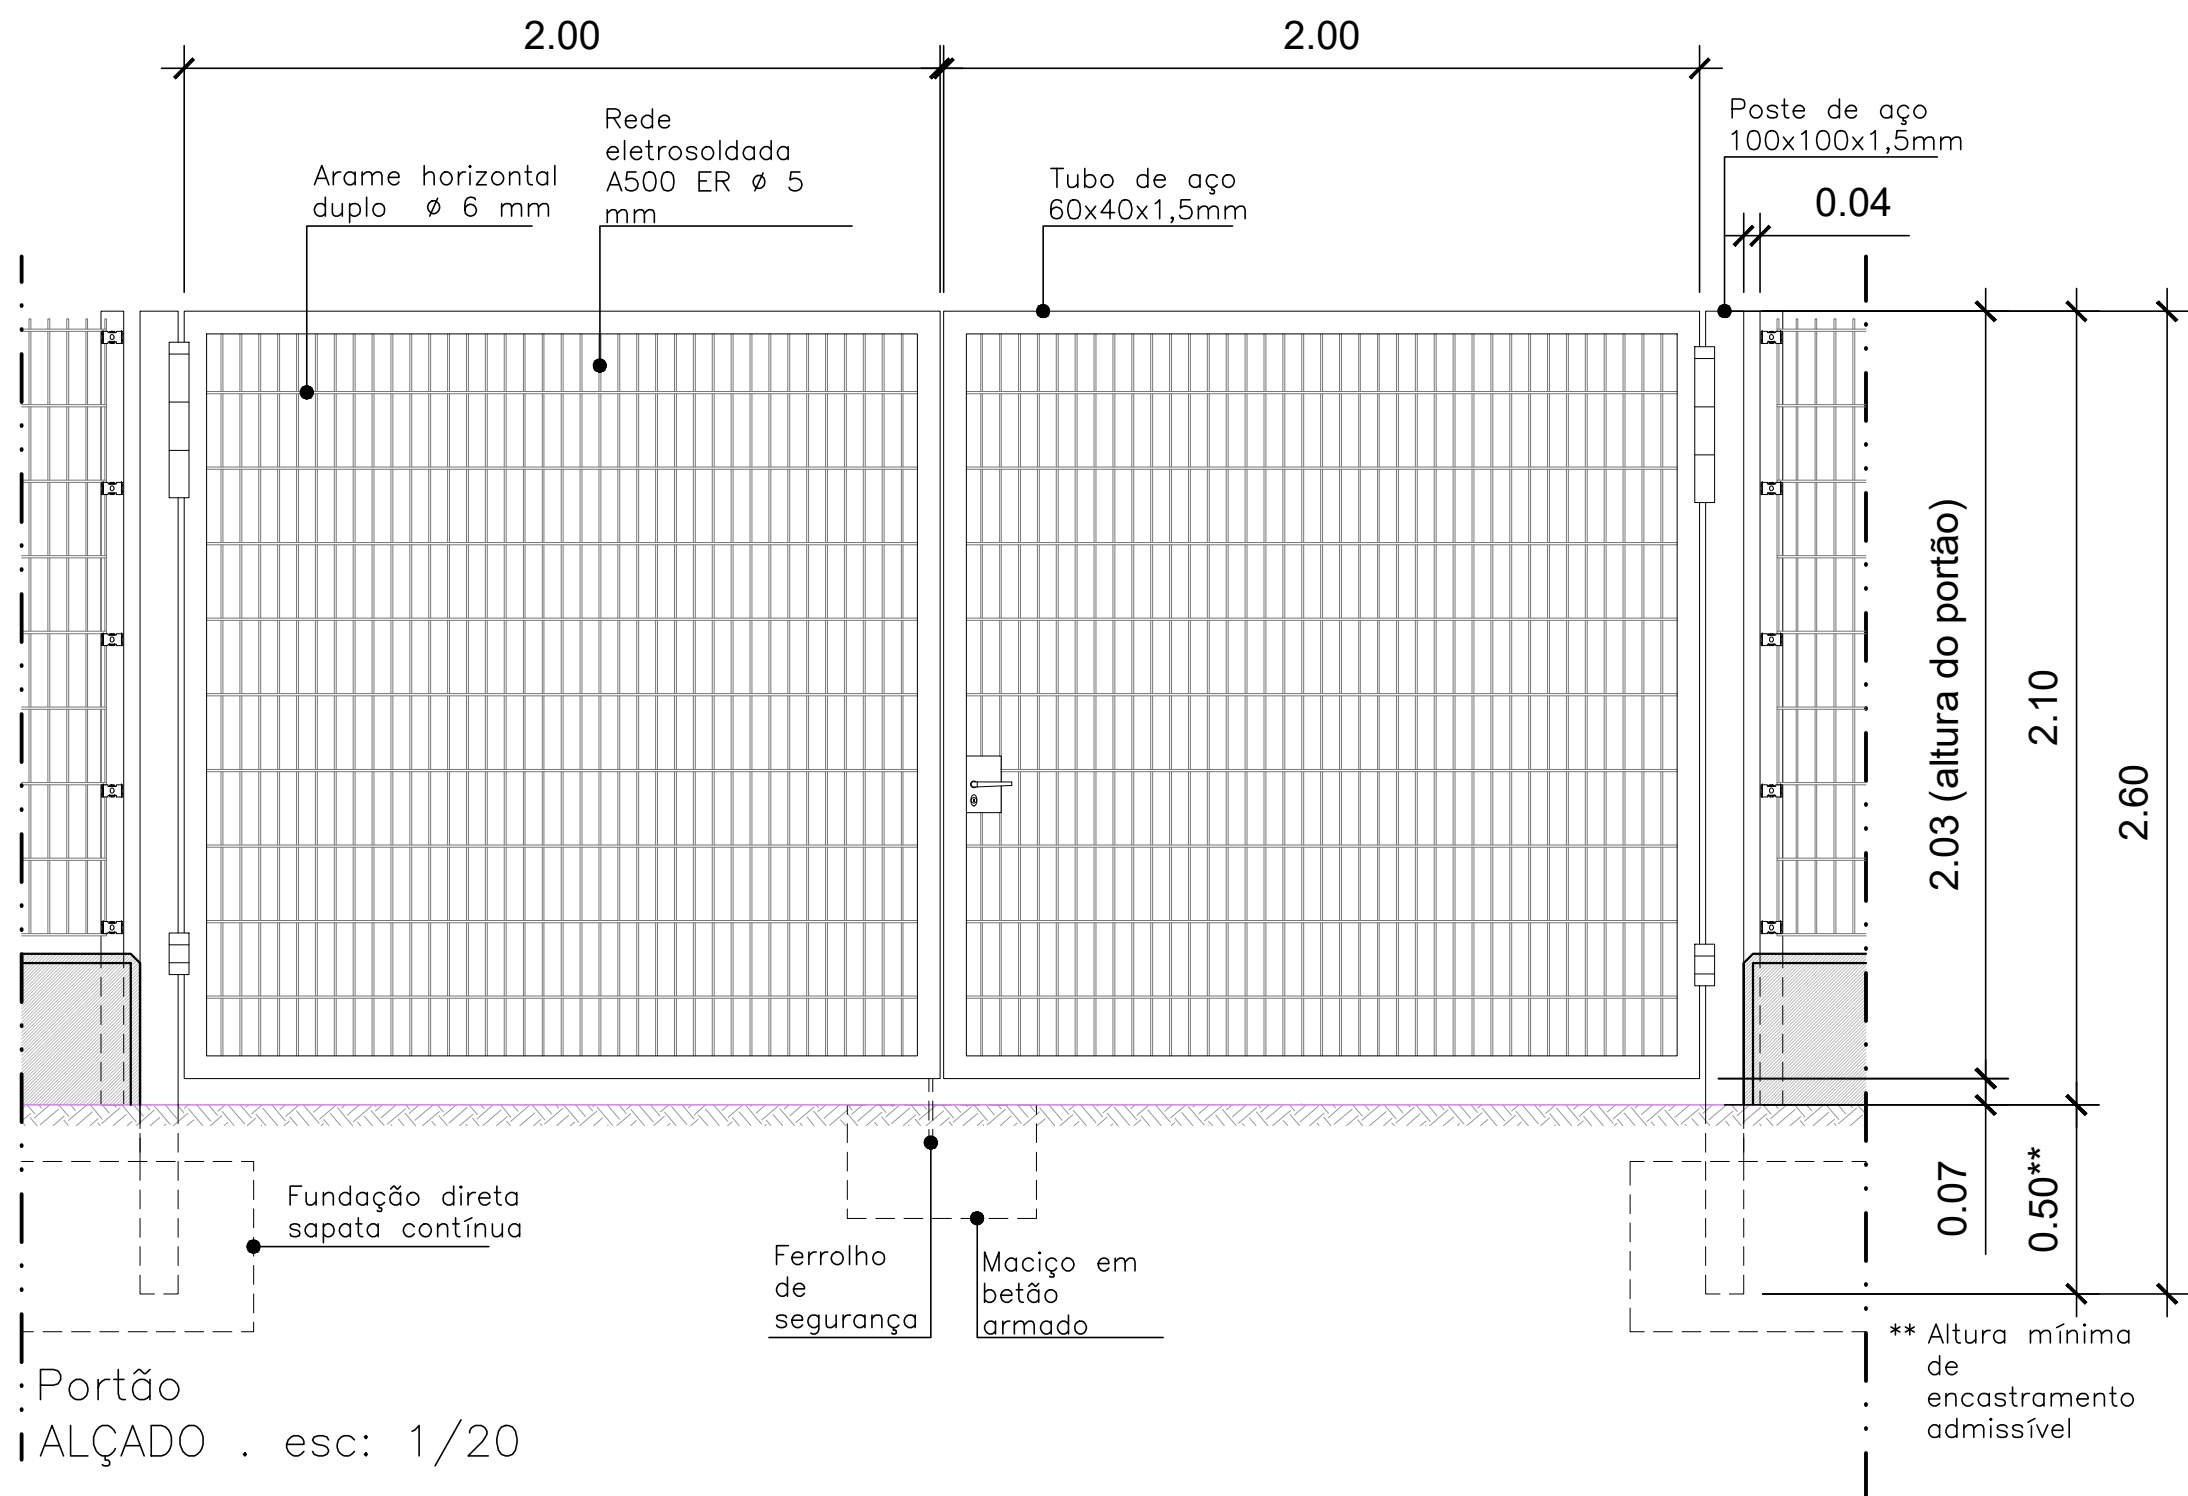


:Portão
ALÇADO . esc: 1/20

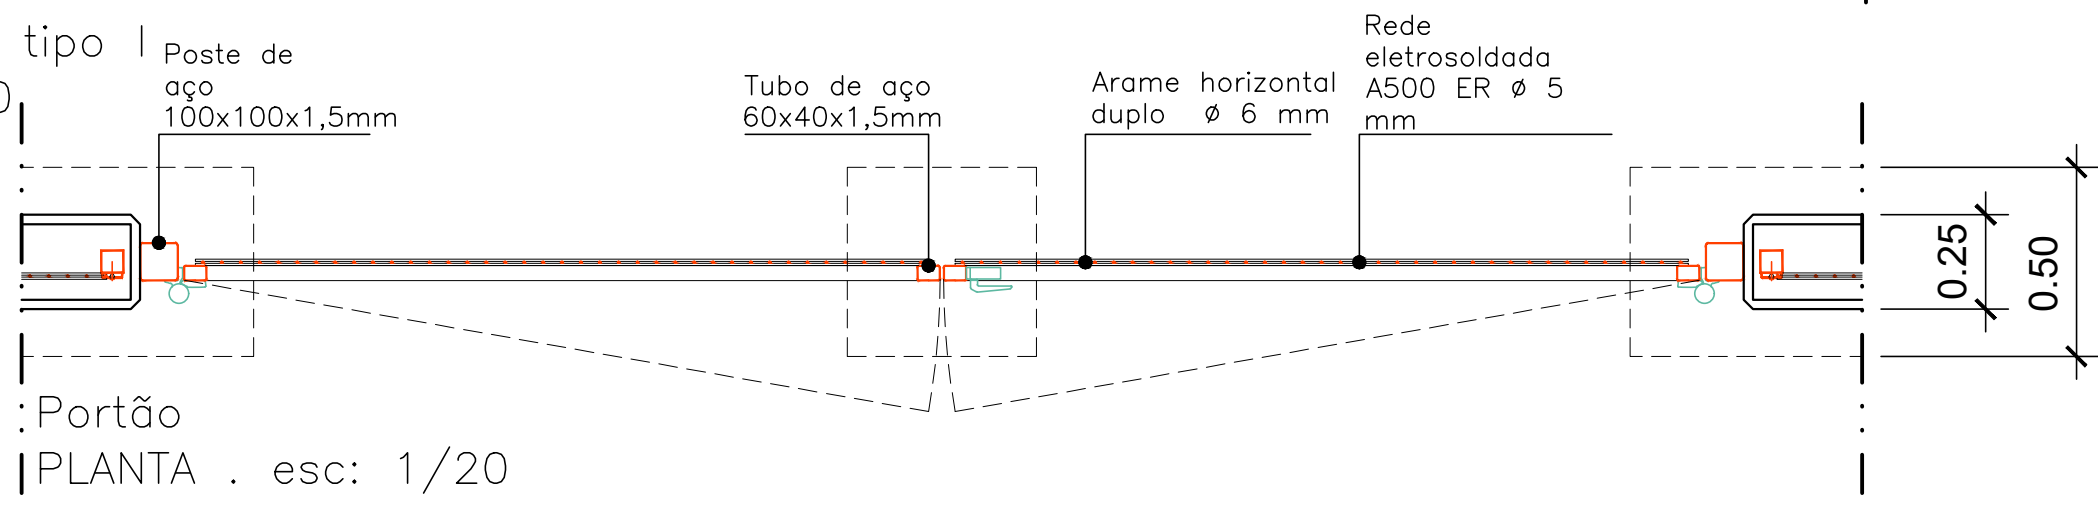


:Portão
PLANTA . esc: 1/20


- Os portões e portas de homem deverão incluir:
- Fechadura industrial com carcaça de alumínio e mecanismo de aço inoxidável.
 - Dobradiça de olhal com rolamento duplo, ângulo de abertura de até 180°, caixa em alumínio, com ajuste, casquilhos em aço inox, fixação com inserção e cordão de emergência - não obstruir
 - Sinal C16 - Paragem e estacionamento proibidos

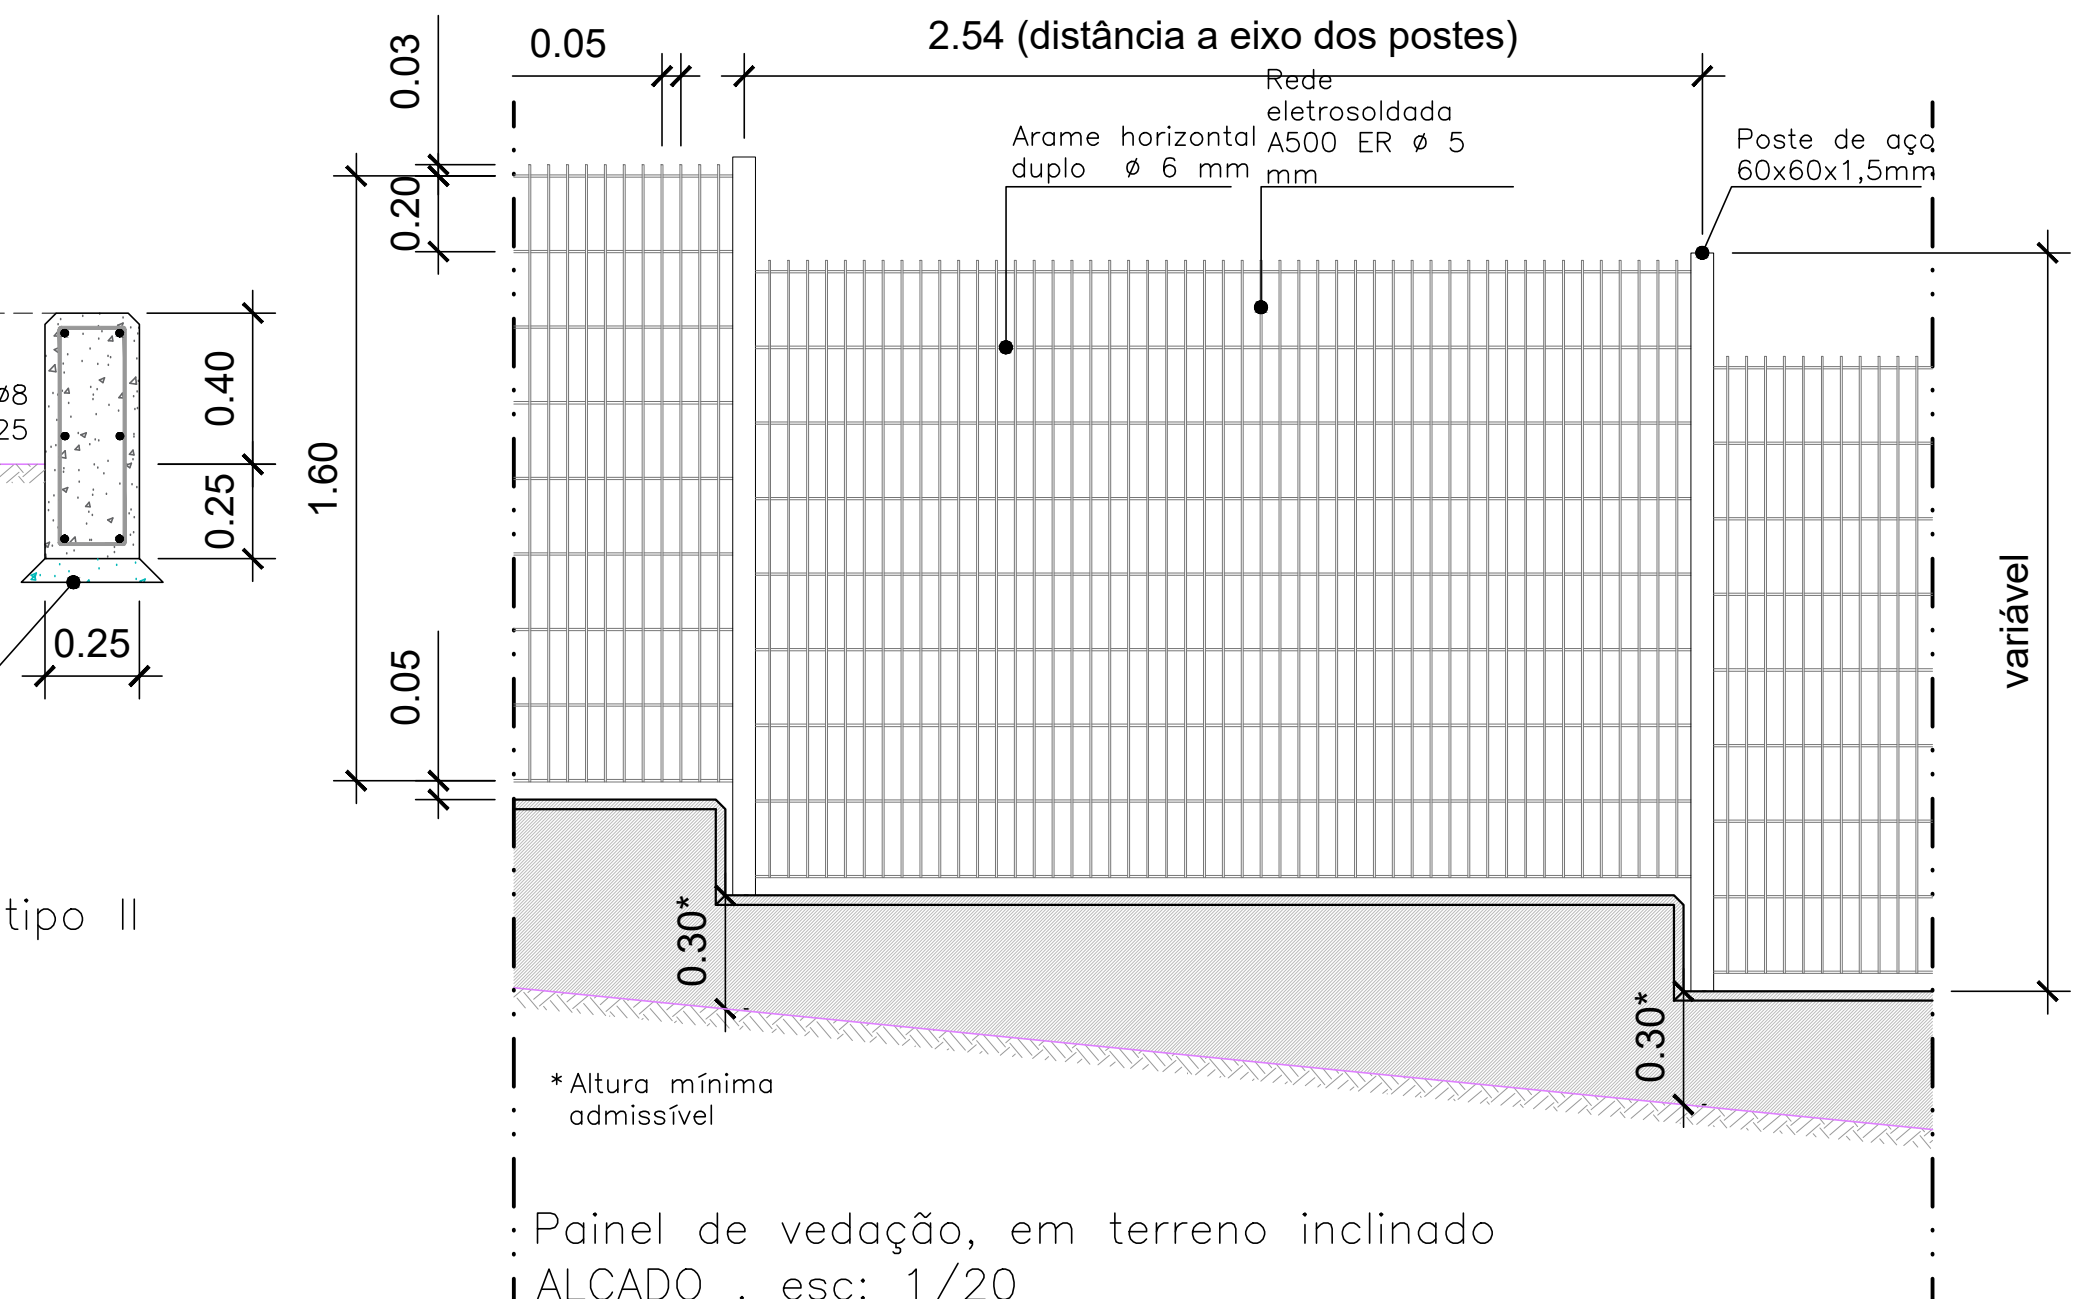

:Painel de vedação, em terreno inclinado
ALÇADO . esc: 1/20

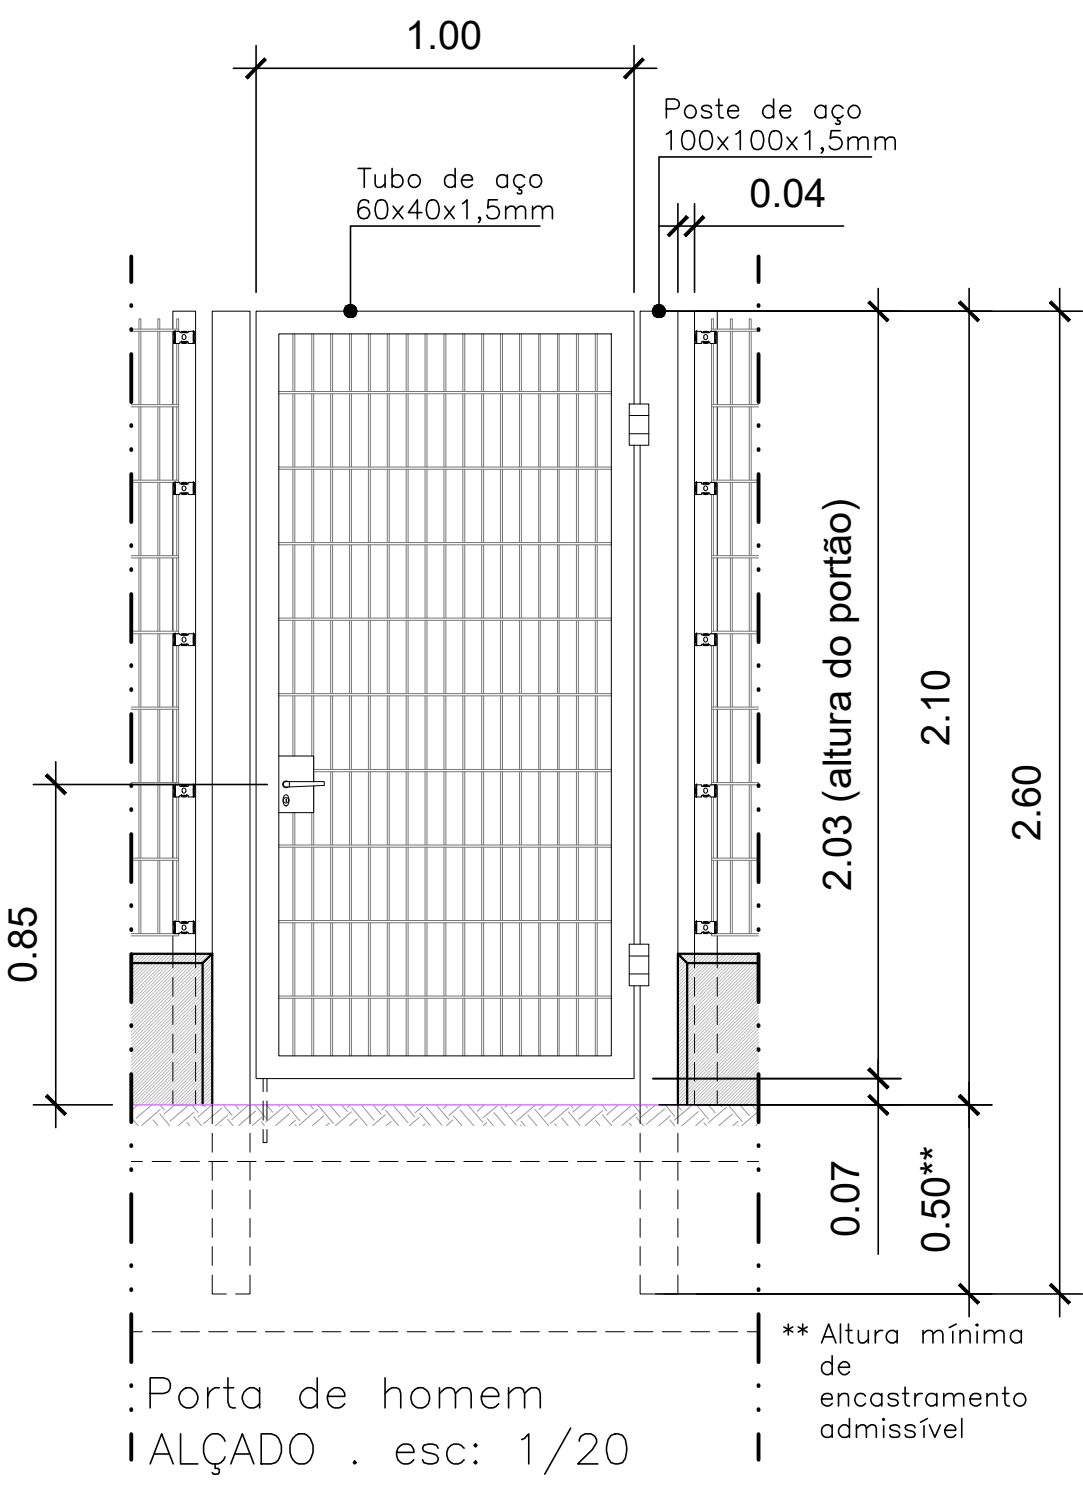

:Porta de homem
ALÇADO . esc: 1/20

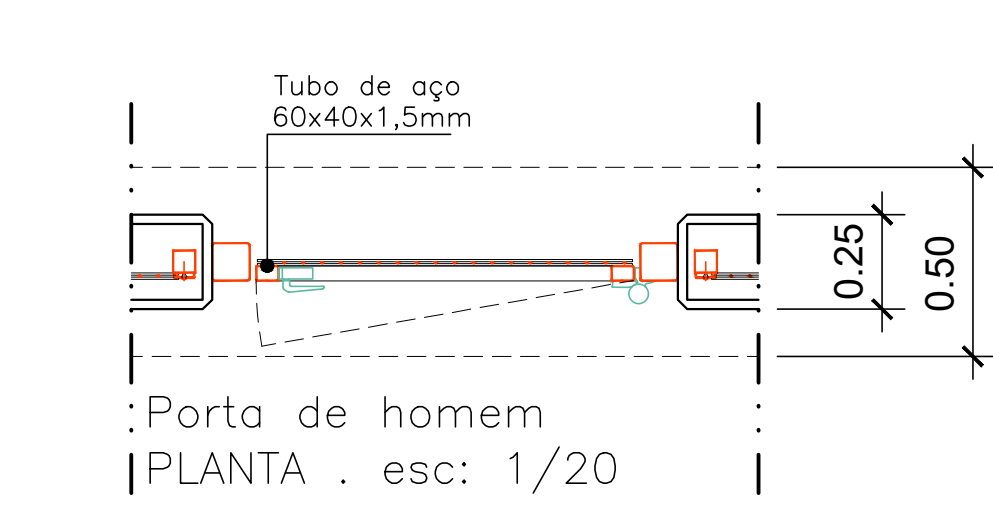

:Porta de homem
PLANTA . esc: 1/20

OBSERVAÇÕES:

- Projeto elaborado de acordo com o normativo IP GR.IT.CCE.007 - Vedações em Estações, Apeadeiros e plena via em zonas urbanas
- Este desenho não dispensa a consulta do referido documento normativo, o qual deverá ser respeitado na íntegra.

--	--	