




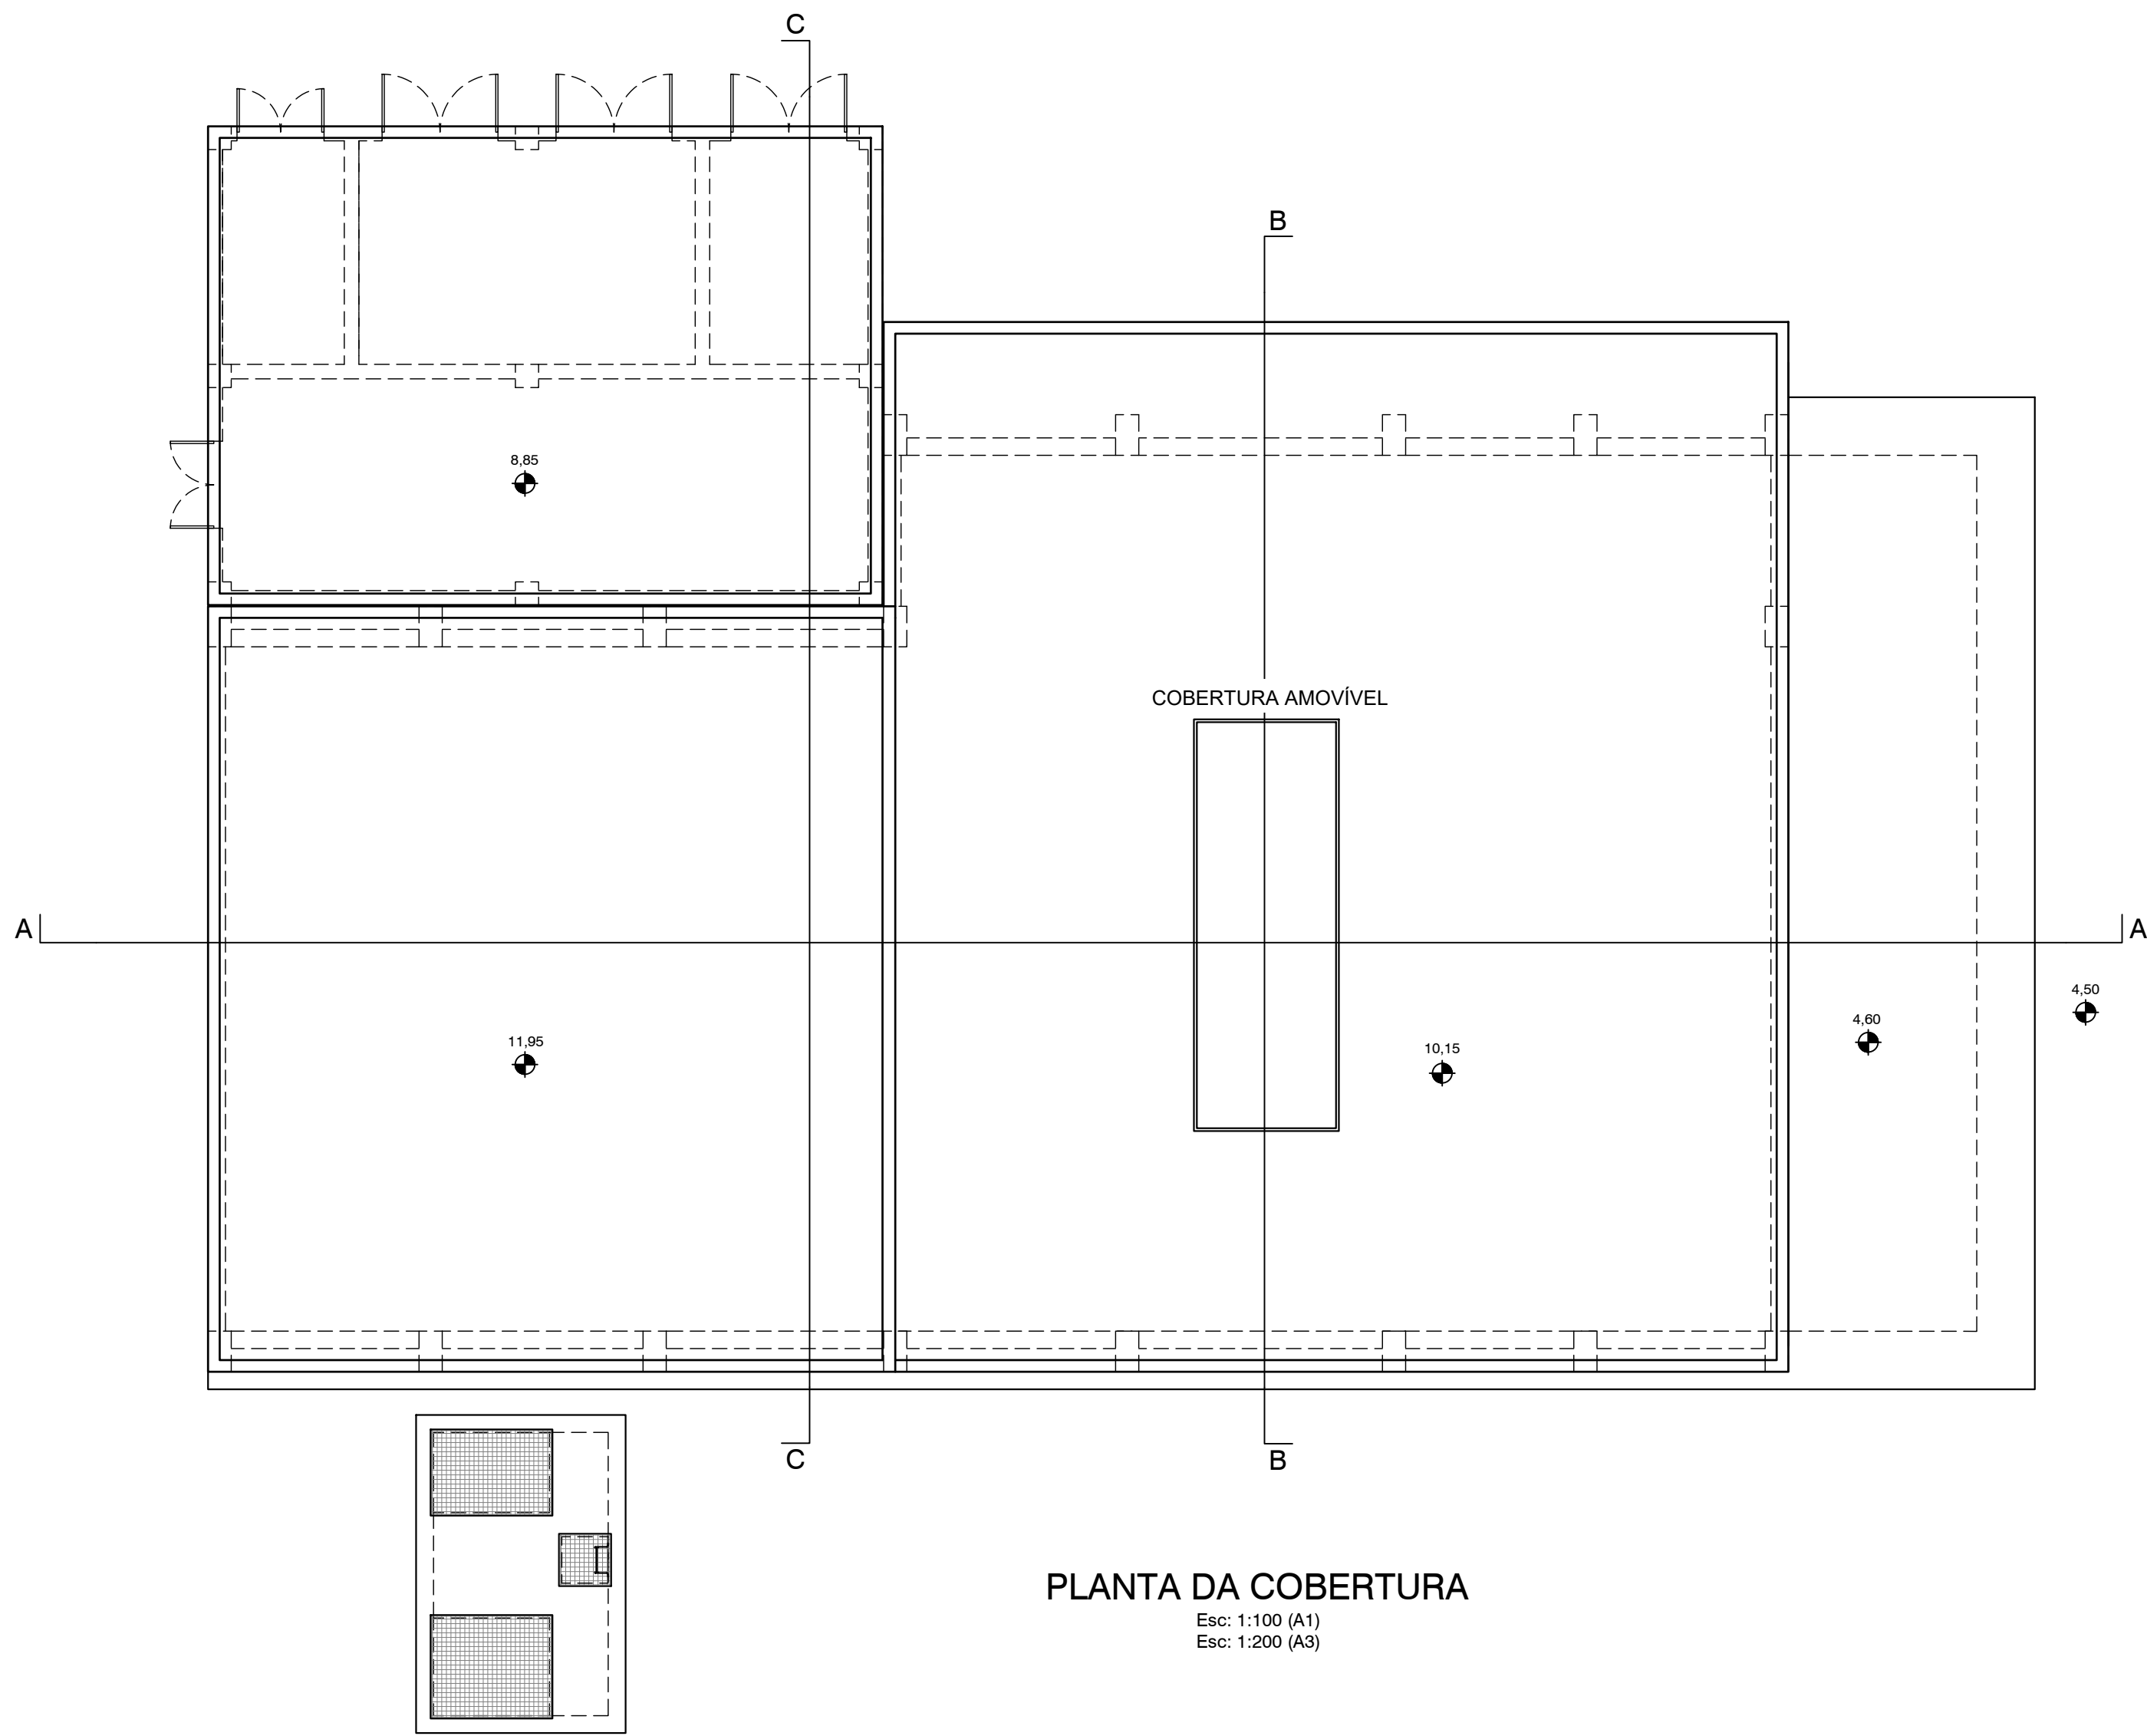

PLANTA DA COBERTURA
Esc: 1:100 (A1)
Esc: 1:200 (A3)

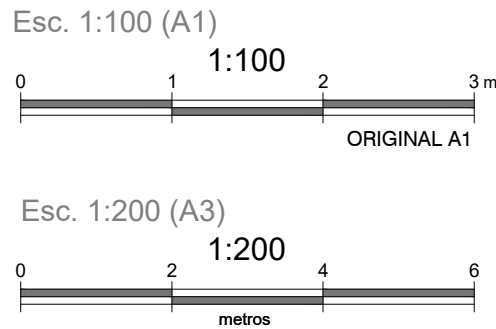

PLANTA CHAVE





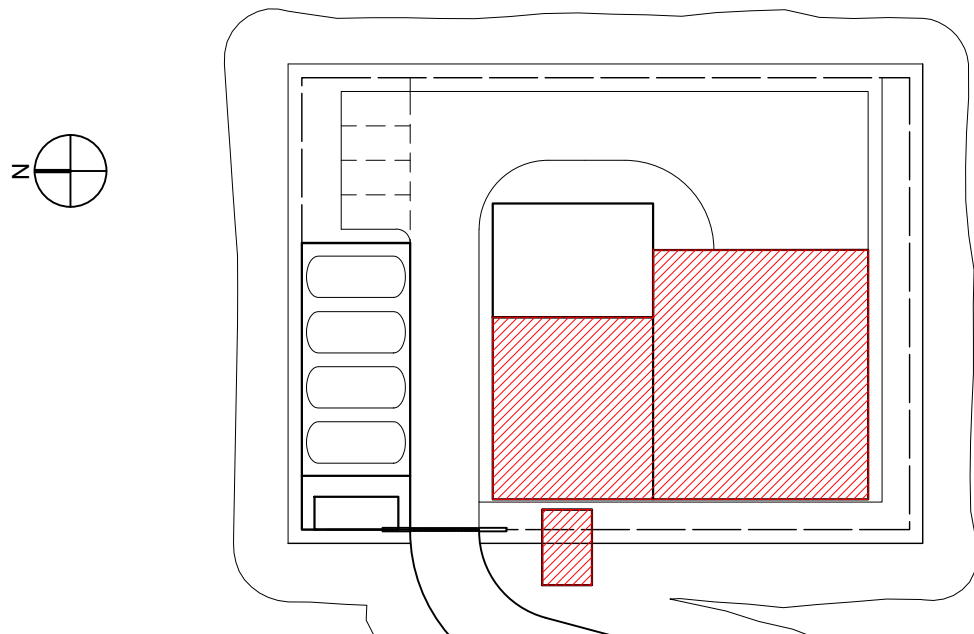


NOTAS

- A LAJE DE FUNDO / SOLEIRA DAS ESTRUTURAS DEVERÁ FICAR PERFEITAMENTE LISA E, NOS CASOS NECESSÁRIOS, PERFEITAMENTE HORIZONTAL, POR FORMA A PERMITIR A CORRETA INSTALAÇÃO E FUNCIONAMENTO DOS EQUIPAMENTOS
- AS DIMENSÕES E COTAS APRESENTADAS NO DESENHO SÃO EXPRESSAS EM METROS (SALVO HAJA OUTRA INDICAÇÃO NO DESENHO EM CONTRÁRIO)
- O RESSALTO MÍNIMO NAS ESTRUTURAS PARA INSTALAÇÃO DE TAMPAS E GRADIS É DE 40 mm x 40 mm
- AS SOLEIRAS DE CÂMARAS DE VÁLVULAS EM BETÃO DEVERÃO TER UMA PENDENTE MÍNIMA DE 1,5% PARA ENCAMINHAMENTO DE ÁGUA DA CHUVA A UMA FOSSA DE DRENAGEM
- AS COTAGENS INTERIORES APRESENTADAS NO DESENHO SÃO DIMENÕES ÚTEIS FINAIS
- AS DIMENSÕES DOS EQUIPAMENTOS SÃO INDICATIVAS E TERÃO DE SER CONFIRMADAS EM PROJETO DE EXECUÇÃO, FUNÇÃO AD MARCA QUE VIER A SER INSTALADA
- AS DIMENSÕES, PESOS E CARACTERÍSTICAS DOS EQUIPAMENTOS A FORNECER E INSTALAR PODEM NÃO SER IGUAIS ÀS PREVISTAS NO PROJETO PELO QUE EM FASE DE PROJETO DE EXECUÇÃO SE DEVERÁ VERIFICAR TOADS AS DIMENSÕES DE CARÁTER HIDRÁULICO, ESTRUTURAL OU ELÉTRICO
- TODAS AS COTAS ALTIMÉTRICAS DESTES DESENHO ENCONTRAM-SE NO SISTEMA DE REFERÊNCIA - NÍVEL MÉDIO DO MAR (NMM)

01.0	PRIMEIRA EDIÇÃO	21/02/2025	INN	FME
Índice	Designação das alterações	Data	Nome	Velo
Projeto de Projeto/Impronta		Estado Prévio: Anteprojeto	Formato / Impressão	
EMPREITADA DE CONCEÇÃO-CONSTRUÇÃO		Chapel	A1 / 1:1	
DO SISTEMA DE DESSALINIZAÇÃO NA REGIÃO DO ALGARVE		Projeto	Nome: Paulo Mendes	
		Verifica	Nome: Francisco Nunes	
		Aprova	Nome: Francisco Nunes	
Aprovação XIA		Assinatura	Assinatura	
Data		Assinatura	Assinatura	
CONSTRUÇÃO CIVIL		Assinatura	Assinatura	
ÁGUAS DO ALGARVE		Assinatura	Assinatura	
Gestão Águas do Portugal		Assinatura	Assinatura	
Título		Estado	Nº Documento XIA	
ESTACÃO ELEVATÓRIA INICIAL DE ÁGUA BRUTA		1/100	PR-22828-CC	
OBRA CIVIL PLANTA DA COBERTURA		Nº Folha	2 DE 3	

PLANTA CHAVE

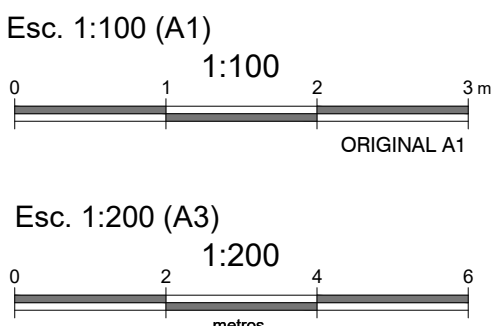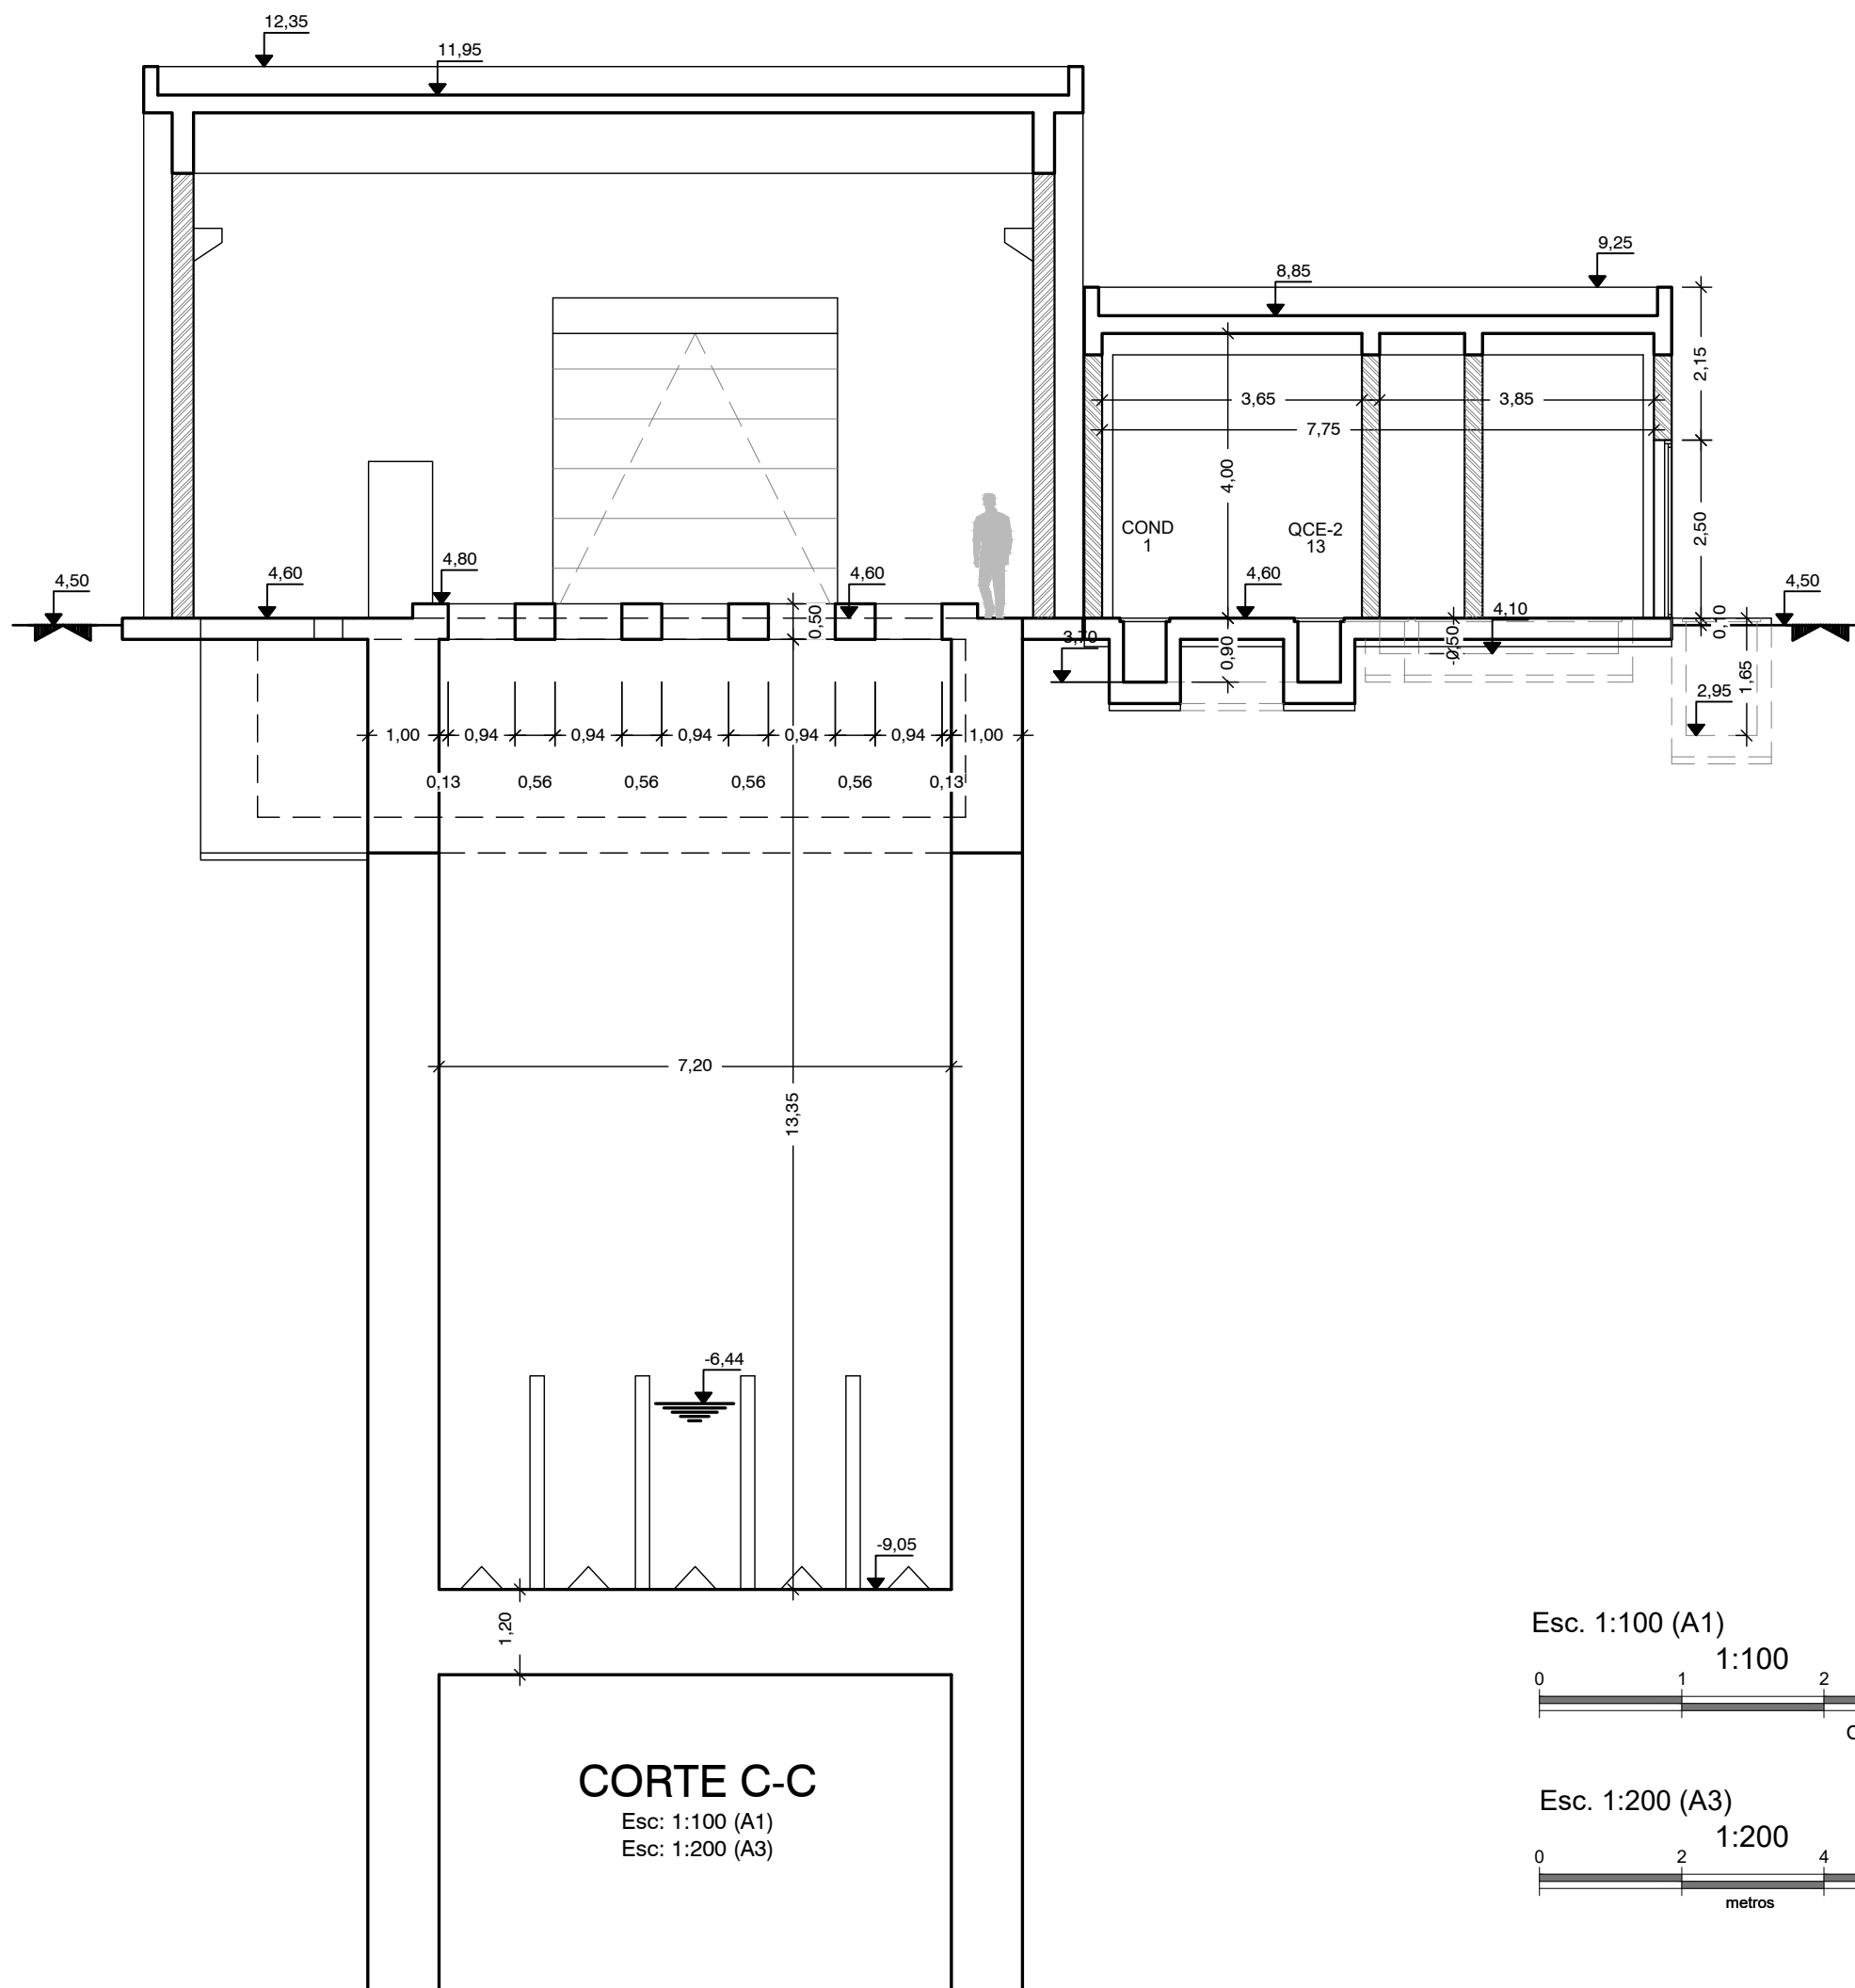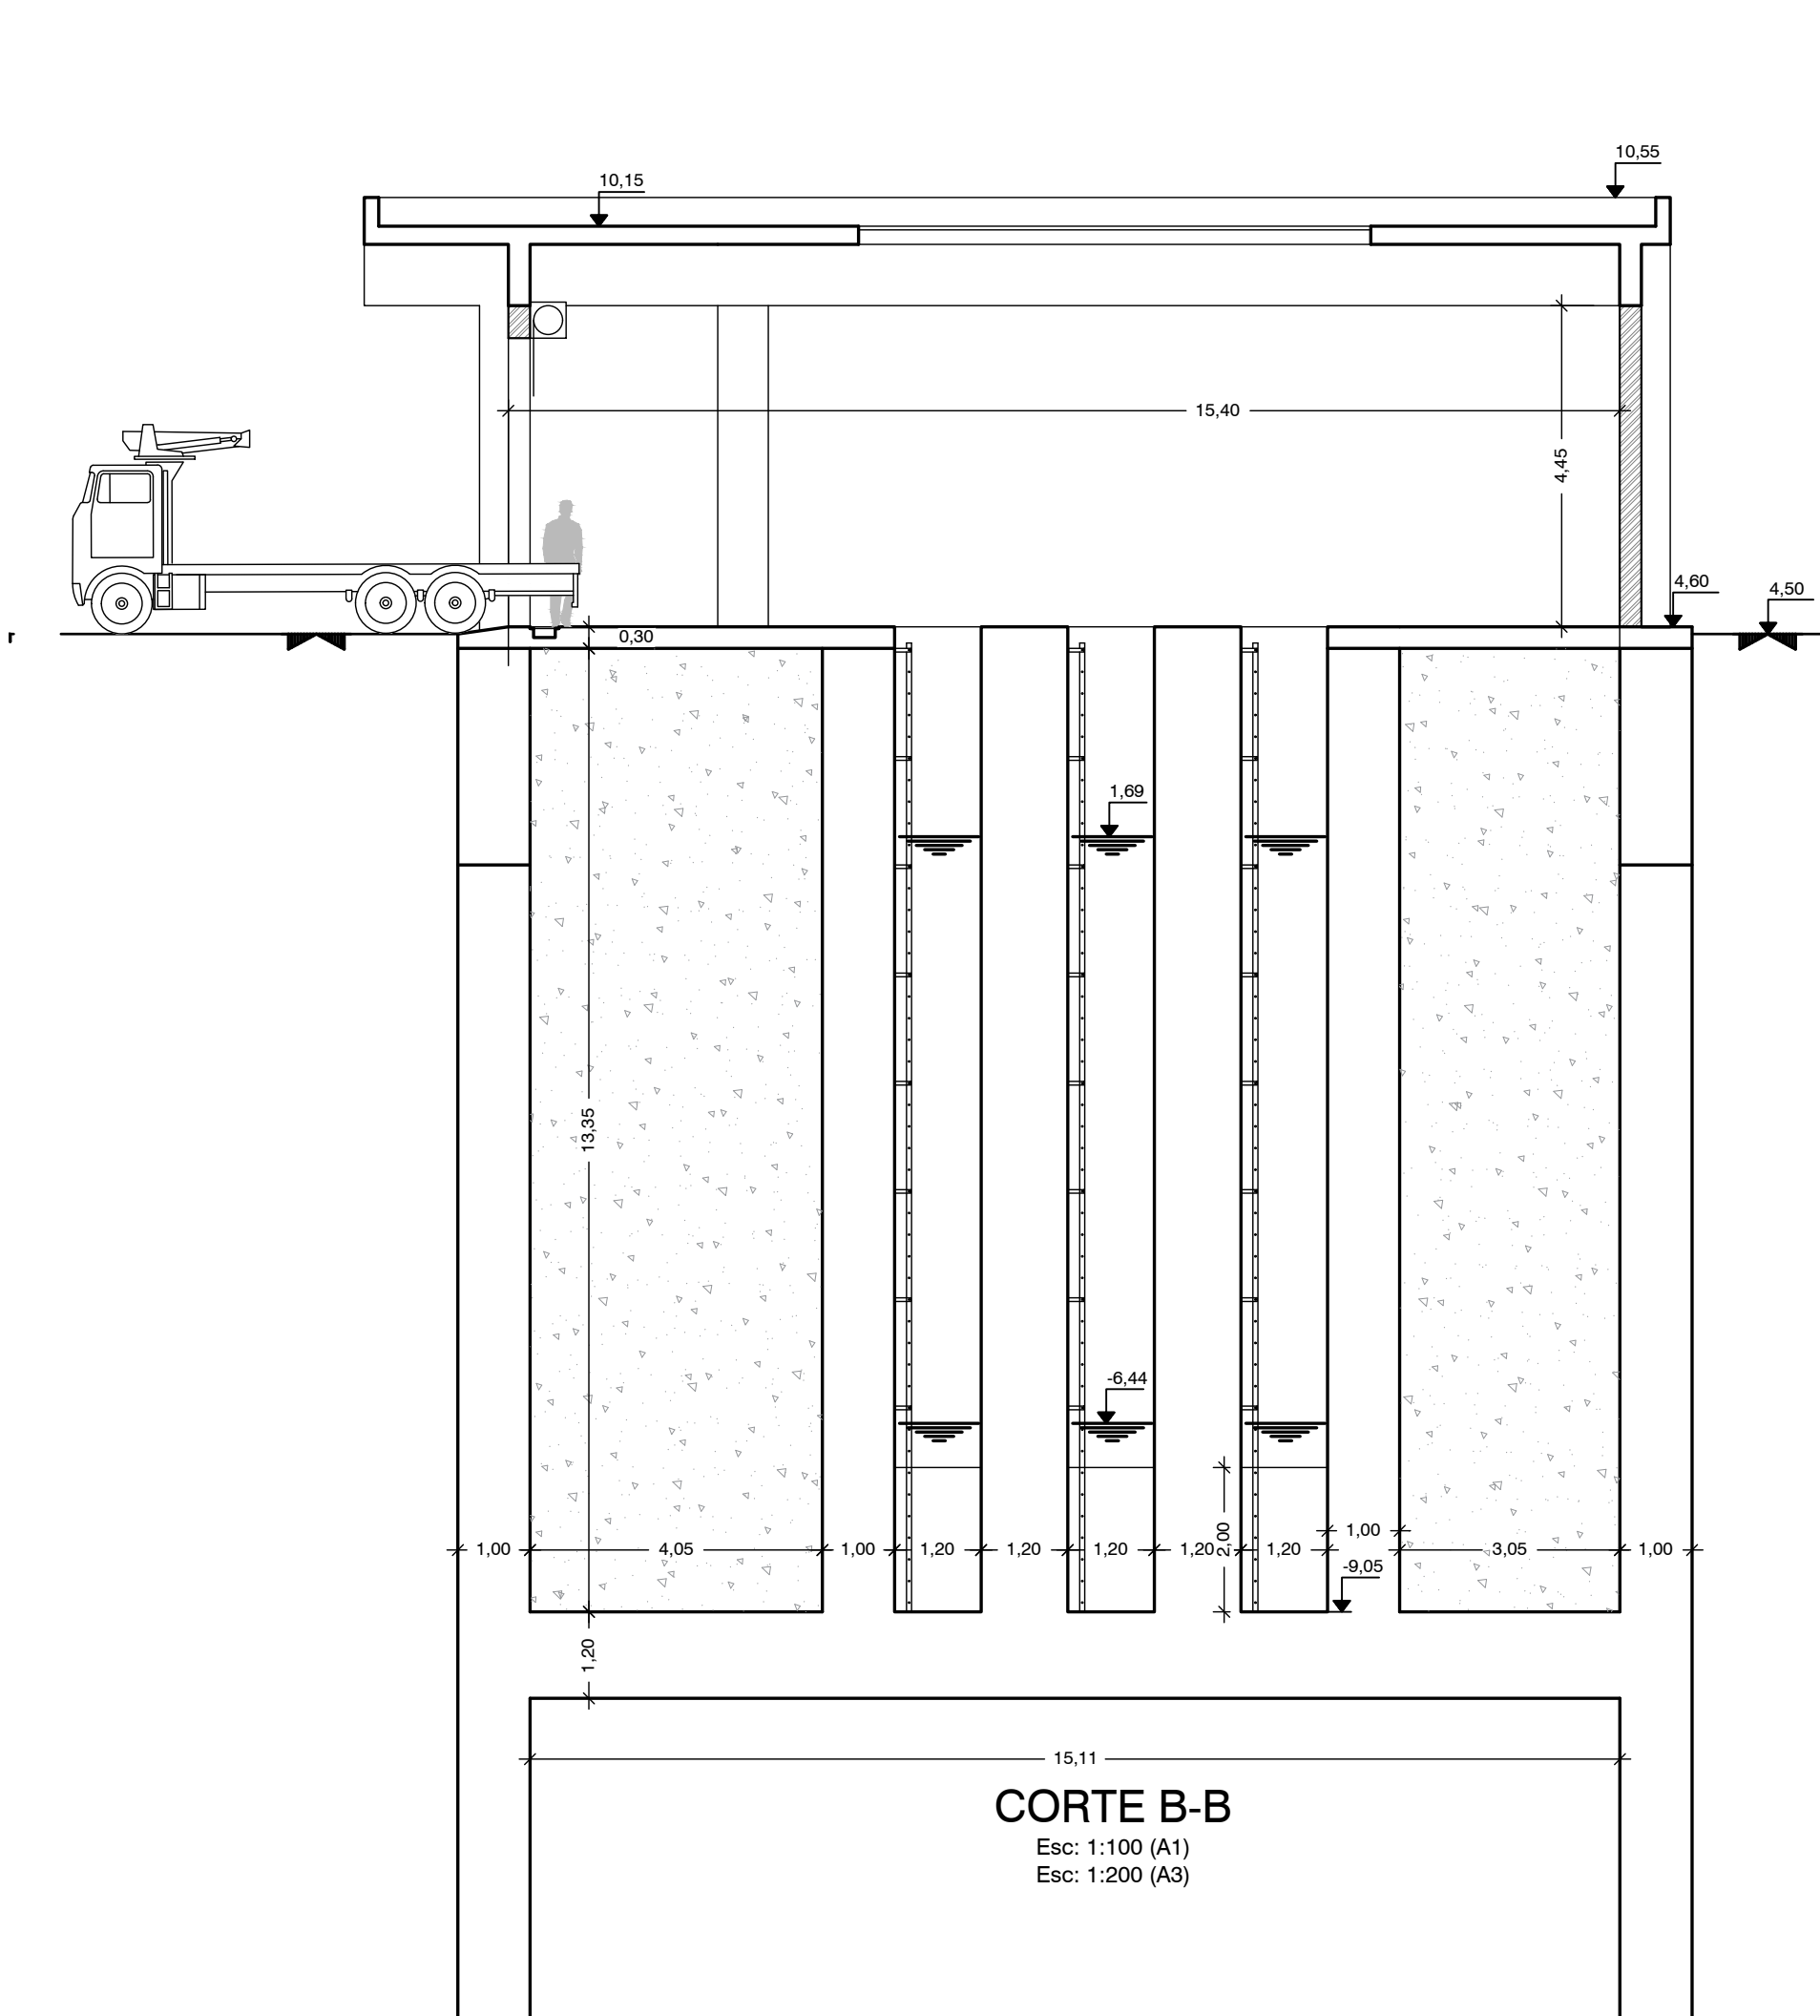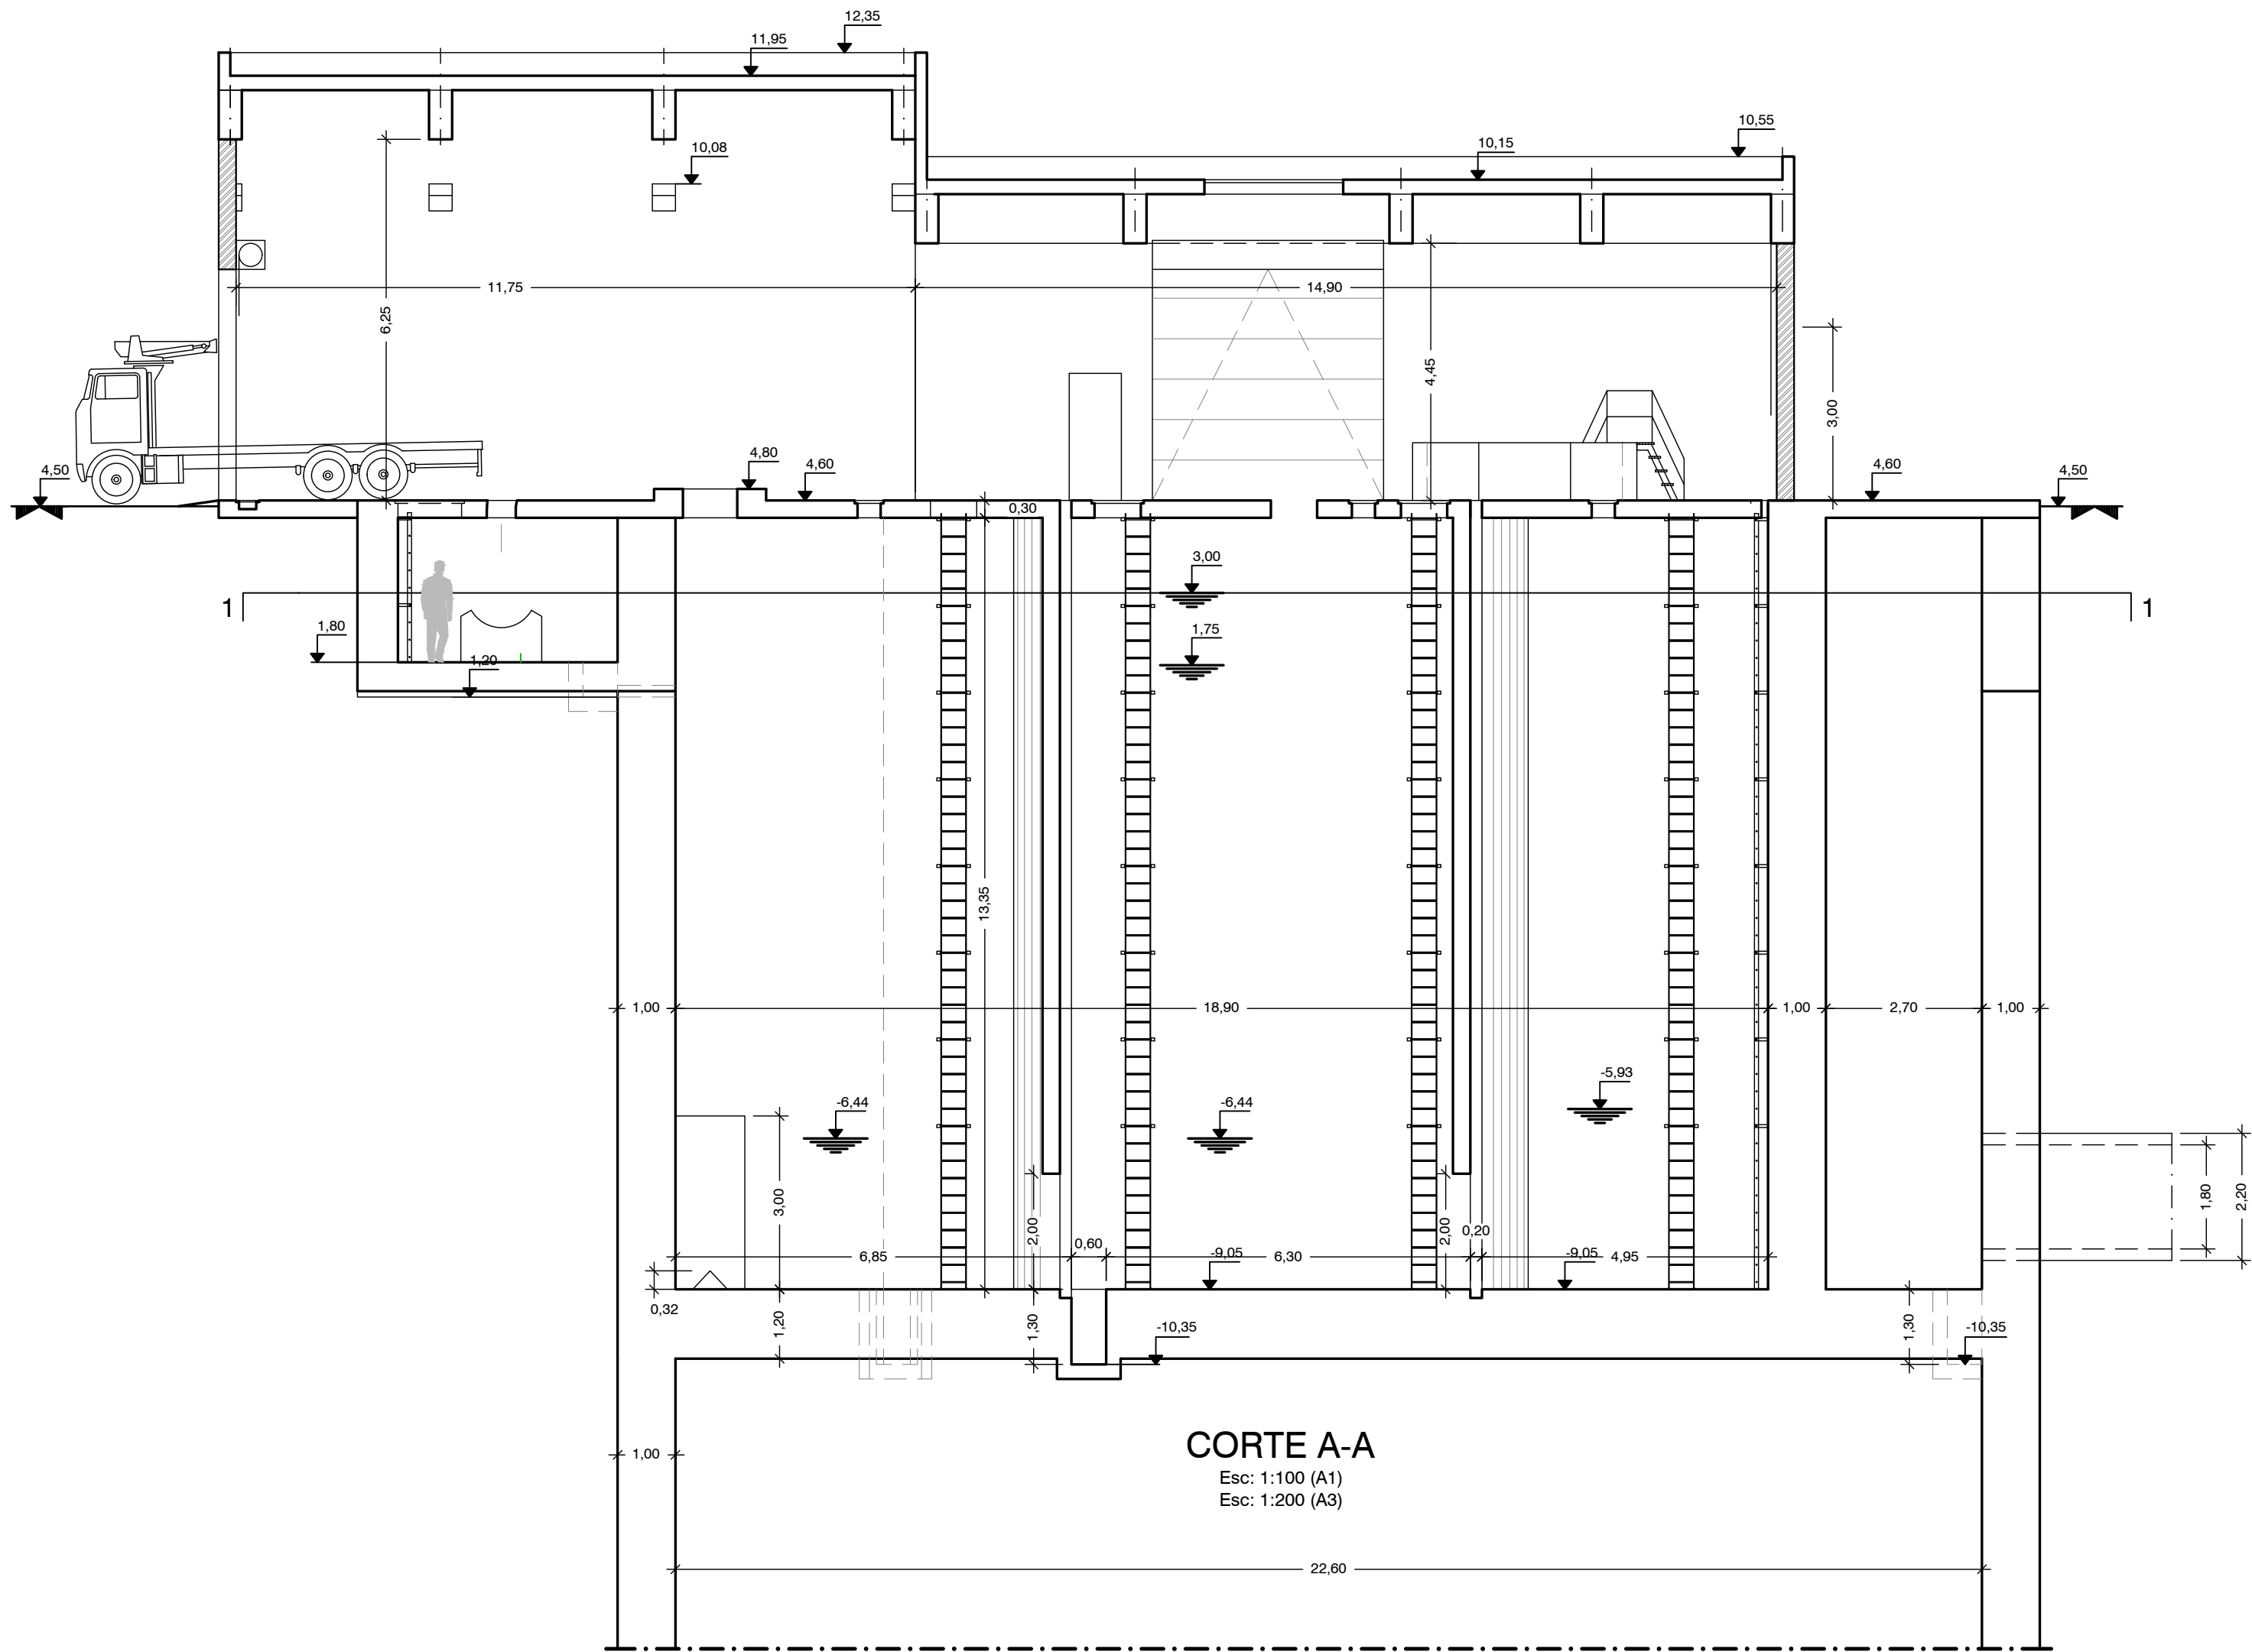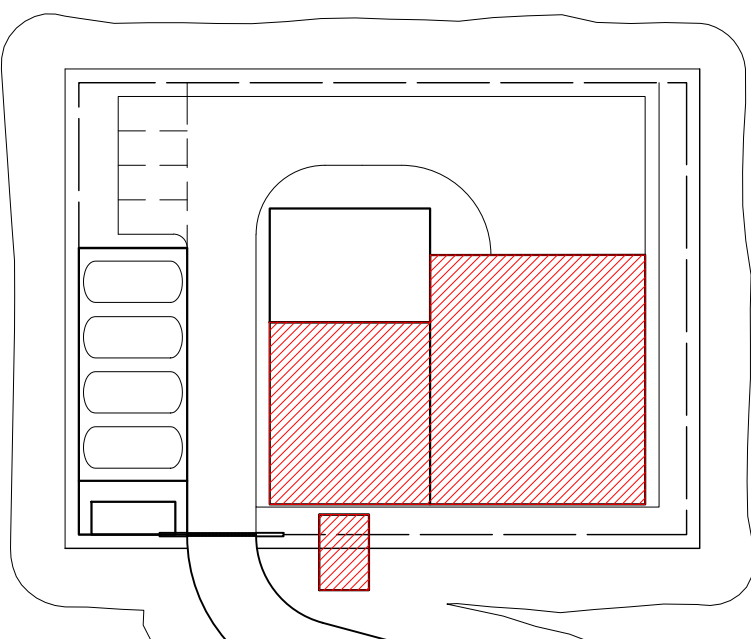

NOTAS

- A LAJE DE FUNDO / SOLEIRA DAS ESTRUTURAS DEVERÁ FICAR PERFEITAMENTE LISA E, NOS CASOS NECESSÁRIOS, PERFEITAMENTE HORIZONTAL, POR FORMA A PERMITIR A CORRETA INSTALAÇÃO E FUNCIONAMENTO DOS EQUIPAMENTOS
- AS DIMENSÕES E COTAS APRESENTADAS NO DESENHO SÃO EXPRESSAS EM METROS (SALVO HAJA OUTRA INDICAÇÃO NO DESENHO EM CONTRÁRIO)
- O RESSALTO MÍNIMO NAS ESTRUTURAS PARA INSTALAÇÃO DE TAMPAS E GRADIS É DE 40 mm x 40 mm
- AS SOLEIRAS DE CÂMARAS DE VÁLVULAS EM BETÃO DEVERÃO TER UMA PENDENTE MÍNIMA DE 1,5% PARA ENCAMINHAMENTO DE ÁGUA DA CHUVA A UMA FOSSA DE DRENAGEM
- AS COTAGENS INTERIORES APRESENTADAS NO DESENHO SÃO DIMENÕES ÚTEIS FINAIS
- AS DIMENSÕES DOS EQUIPAMENTOS SÃO INDICATIVAS E TERÃO DE SER CONFIRMADAS EM PROJETO DE EXECUÇÃO, FUNÇÃO AD MARCA QUE VIER A SER INSTALADA
- AS DIMENSÕES, PESOS E CARACTERÍSTICAS DOS EQUIPAMENTOS A FORNECER E INSTALAR PODEM NÃO SER IGUAIS ÀS PREVISTAS NO PROJETO PELO QUE EM FASE DE PROJETO DE EXECUÇÃO SE DEVERÁ VERIFICAR TOADS AS DIMENSÕES DE CARÁTER HIDRÁULICO, ESTRUTURAL OU ELÉTRICO
- TODAS AS COTAS ALTIMÉTRICAS DESTES DESENHO ENCONTRAM-SE NO SISTEMA DE REFERÊNCIA - NÍVEL MÉDIO DO MAR (NMM)

01.0	PRIMEIRA EDIÇÃO		21/02/2025	INN	FME
Índice	Designação das alterações		Data	Nome	Velo
Emprego de Projeto/Impronta			Folha de grando		Formosa / Responsável
EMPREITADA DE CONCEÇÃO-CONSTRUÇÃO			Estado Prévio: Anteprojeto		A1 / 1=1
DO SISTEMA DE DESSALINIZAÇÃO NA REGIÃO DO ALGARVE			Projeto		
Projeto			Folha: Folha 01/01		
Verificação			Folha: Folha 01/01		
Aprovação			Folha: Folha 01/01		
CONSTRUÇÃO CIVIL					
Título:			Estação		
ALGARVE - CSM (C-0000-0000)			1/100		Nº Desenho: AEA
ESTÁÇÃO ELEVATÓRIA INICIAL DE ÁGUA BRUTA			3 DE 3		Nº Folha
CORTES					Admissão por: 21/02/2025