



Edifício de Exploração

Alturas dos diversos edificios – Aterro de RSI

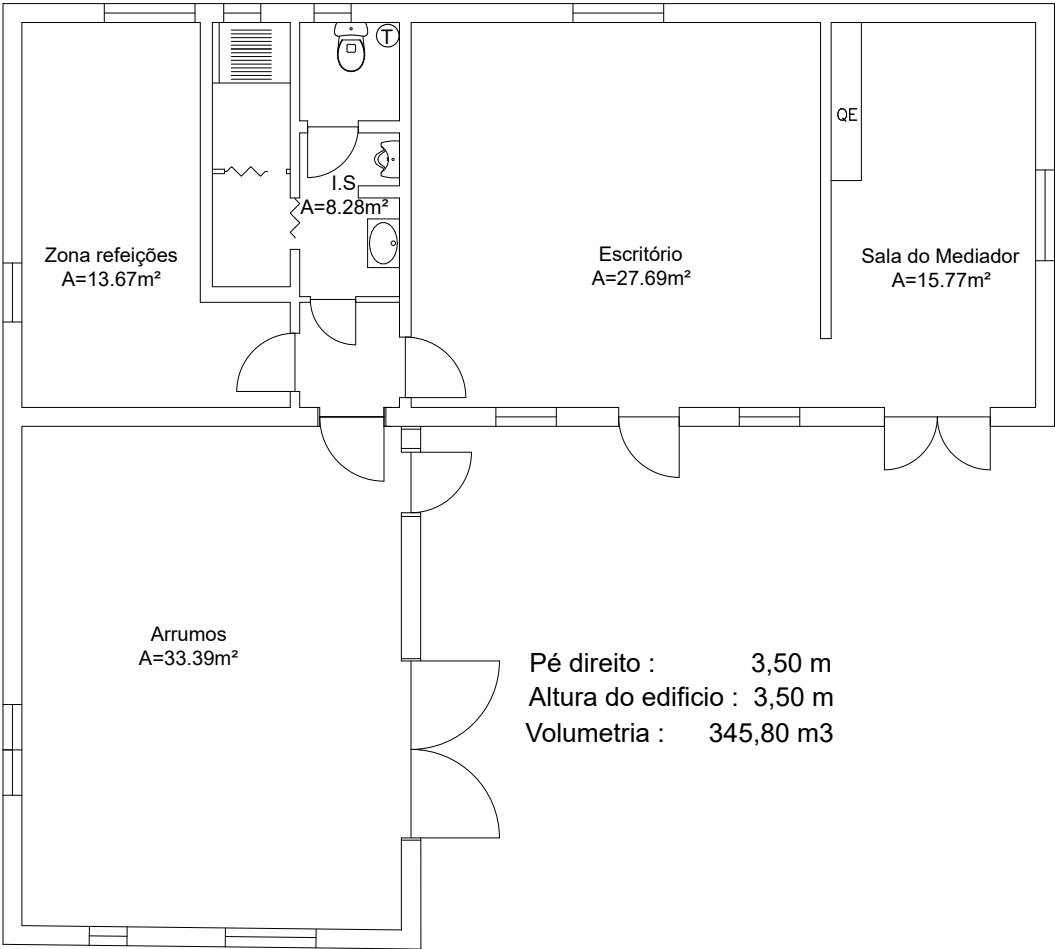


Pé direito : 3,50 m
Altura do edificio : 3,50 m
Volumetria : 345,80 m3

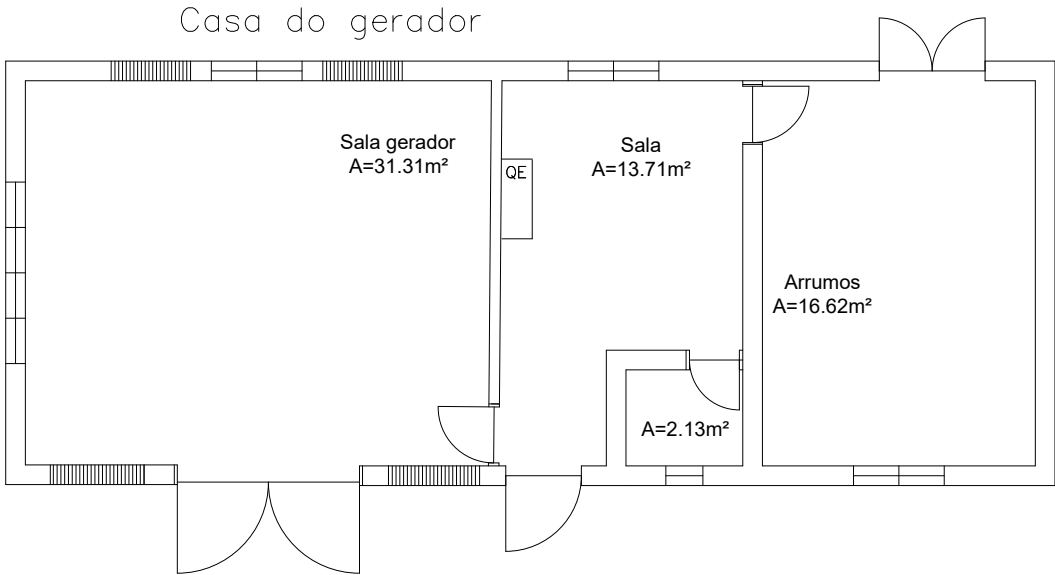


Pé direito : 3,45 m
Altura do edificio : 4,15 m
Volumetria : 220,00 m3

Oficinas

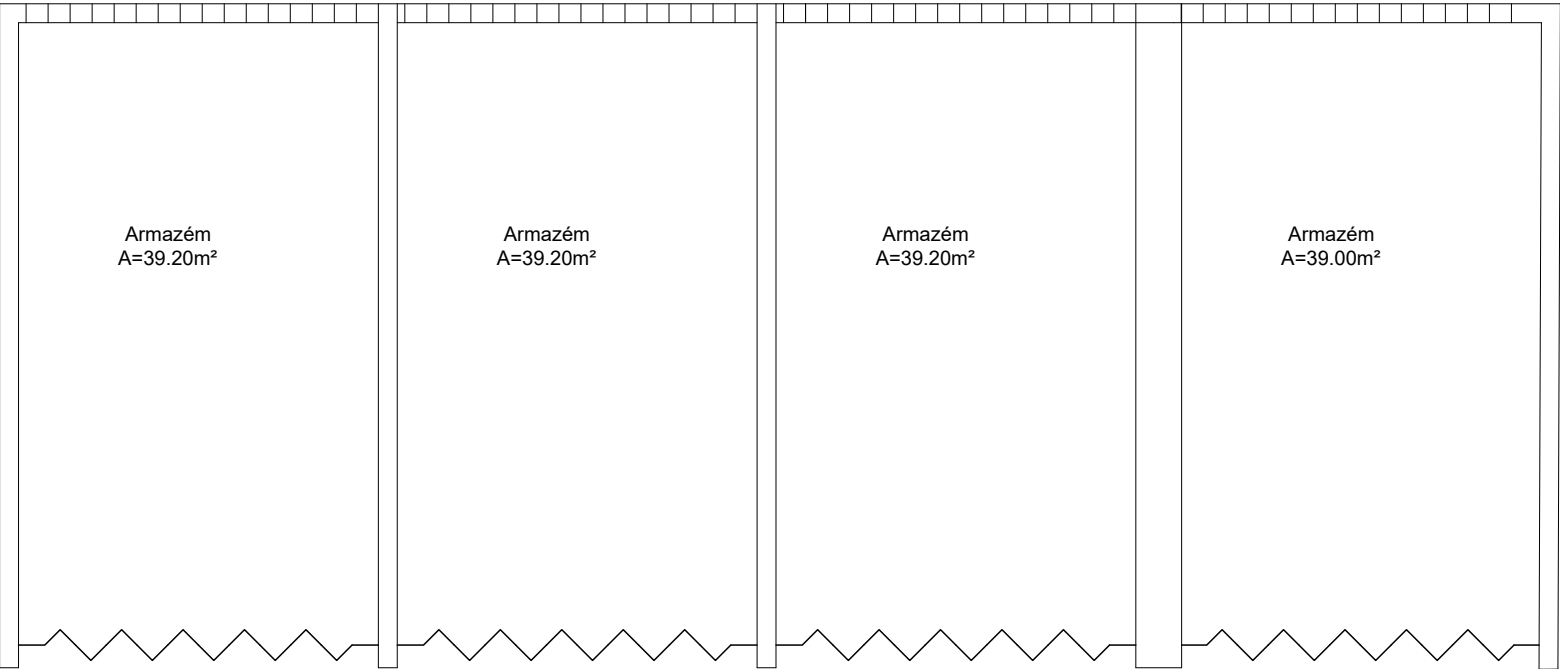


Pé direito : 4,10 m
Altura do edificio : 5,10 m
Volumetria : 642,88 m3

Casa da Bâscula

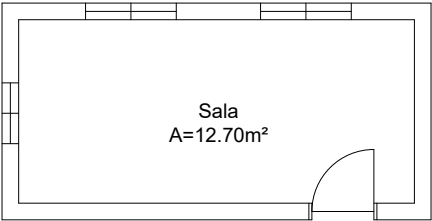

Pé direito : 2,48 m
Altura do edificio : 3,07 m
Volumetria : 31,50 m3

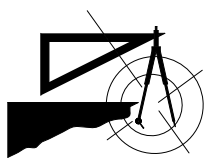

PEDRO MIGUEL BASTOS DA SILVA
ENGENHEIRO CIVIL
RUA 24 DE JULHO, nº 26
2080-526 FAZENDAS DE ALMEIRIM
TELEM. 913 273 116
E-mail: enge.pedrosilva@gmail.com

REQ: AUSTRA - ASSOCIAÇÃO DE UTILIZADORES DO SISTEMA DE TRATAMENTO DE ÁGUAS RESIDUAIS DE ALCANENA Casal de Penhores – 2380-015- Alcanena										
ESTUDO: Edifícios de Apoio ao Aterro de Resíduos Sólidos Industriais de Alcanena										
CONTÉM: Planta Piso - R/chão								ESCALAS: 1:100	DATA: dez.2022	
PROJECTO N.º:				0 3 - 1 7		O ENGENHEIRO: Pedro Silva		FOLHA Nº:		
SUBSTITUI:						O ARQUITECTO:				
SUBSTITUIDO:						DESENHO:				
ALTERADO EM:		2 7 - 1 2 - 2 0 2 2				ZDWCAD 2023 Nota: Este desenho é propriedade intelectual do autor não podendo ser reproduzido, alterado e utilizado sem o consentimento prévio do mesmo.				

01