




**CORTE A**  
1 : 100

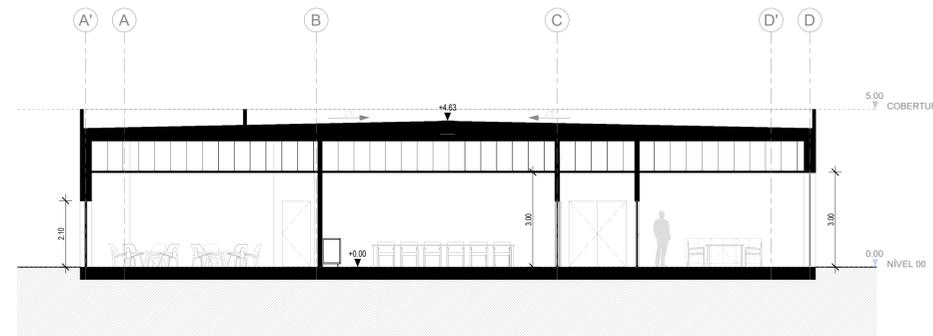


**CORTE B**  
1 : 100

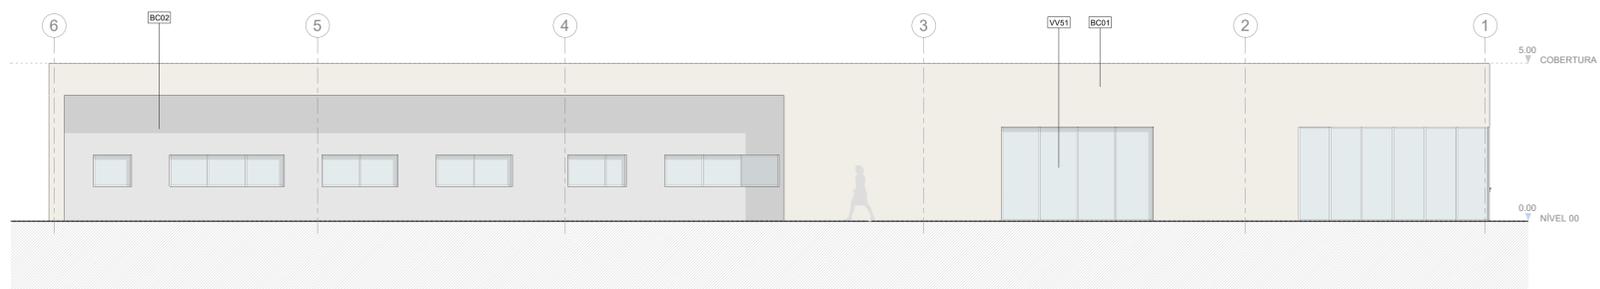


**ALÇADO SUL**  
1 : 100

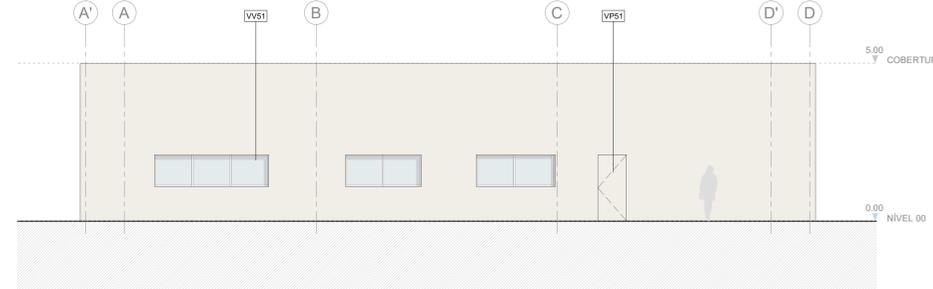

**ALÇADO POENTE**  
1 : 100

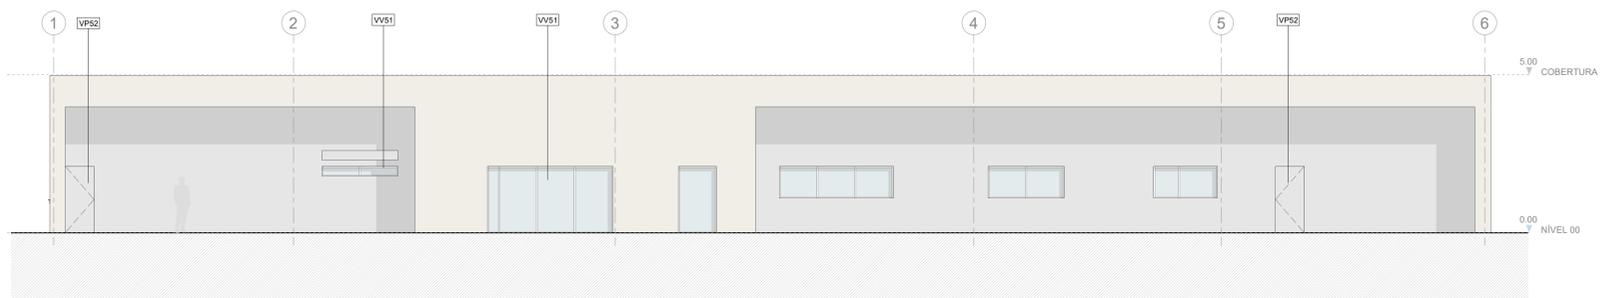

**ALÇADO NORTE**  
1 : 100

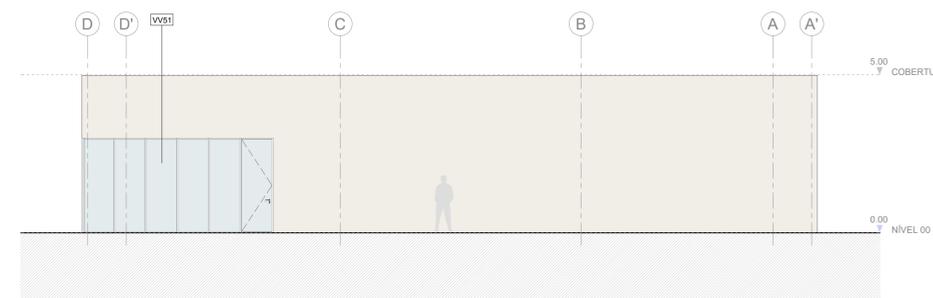

**ALÇADO NASCENTE**  
1 : 100


**NOTAS GERAIS**

- Todas as cotas deverão ser verificadas em obra;
- Caso se verifique qualquer incompatibilidade no presente projeto, a mesma deverá, de imediato, ser comunicada por escrito para o projetista;
- Este desenho carece de consulta e análise de outras peças de projeto;
- Deverão ser verificadas em obra todas as condicionantes assumidas no projeto;
- Todas as Especialidades desenhadas são meramente indicativas. Para a sua execução deverão ser consultados os desenhos das respectivas Especialidades;
- Não medir desenhos, utilizar apenas a cotagem. Todas as cotas apresentadas deverão ser aferidas em obra;
- Em caso de incoerência entre desenhos no presente projeto, a escala mais ampla é a que vigora. Não obstante, a situação deverá, de imediato, ser comunicada por escrito para o projetista;
- Todos os acabamentos e materiais deverão ser validados / aprovados em obra pela equipe projetista e pelo Dono de Obra;
- Os números de ordem dos vãos deverão ser verificadas nos desenhos gerais de projeto;

**LEGENDA DE SIMBOLOGIAS**

- X.XX Cota da Proposta
- X.XX Cota Alométrica
- 0/00 Cota Linear
- ▲ Acesso Pedonal
- ▲ Acesso Viário

**PLANTA CHAVE**

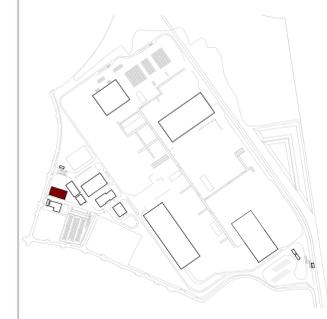

- BC01 REVESTIMENTO EXTERIOR DE FACHADA EM REBOCO PROJETADO DE ACABAMENTO LISO, FINALIZADO COM SISTEMA DE PINTURA DE TINTA DE DISPERSÃO AQUOSA À COR BRANCO CREME (RAL 9001) DE ACABAMENTO MATTE
- BC02 REVESTIMENTO EXTERIOR DE FACHADA EM REBOCO PROJETADO DE ACABAMENTO LISO, FINALIZADO COM SISTEMA DE PINTURA DE TINTA DE DISPERSÃO AQUOSA À COR CINZA CLARO (RAL 7036) DE ACABAMENTO MATTE
- VP51 VÃO DE PORTA EXTERIOR DE UMA FOLHA DE BATENTE, METÁLICA, COR BRANCO CREME (RAL 9001)
- VP52 VÃO DE PORTA EXTERIOR DE UMA FOLHA DE BATENTE, METÁLICA, COR CINZA CLARO (RAL 7036)
- VV51 ENVIGARADO EM CAVILHARIA DE ALUMÍNIO COM CORTE TÉRMICO E COMBINAÇÃO COM VIDRO DUPLA LAMINADO INCOLOR

Rev.	Data	Emissão Inicial	Descrição	Aprov.
0	12/04/2024			RJA



Cliente  
**AURORA LITHIUM**

Projeto  
**UNIDADE INDUSTRIAL DE CONVERSÃO DE LÍTIO**

Fase  
**PROJETO DE EXECUÇÃO**

Designação  
**ARQUITETURA  
EDIFÍCIO ADMINISTRATIVO  
CORTES A/B + ALÇADOS**

Escalas :	Indicadas	Projeto :	RJA
Data :	12/04/2024	Desenhado :	RGD
Processo :	T2023-594-02	Verificado :	RJA
Ficheiro :	T2023-594-02-EX-ARQ-01-200	Aprovado :	TSP

Desenho Nº **EX-ARQ-01-200** | Revisão **0**



Este desenho é propriedade do GRUPO QUADRANTE, não podendo ser utilizado ou reproduzido no todo ou em parte, ou comunicado a terceiros, sem a sua expressa autorização. Este desenho só é válido para construção depois de devidamente assinado.