



**LEGENDA / LEGEND**  
 - Vedação / Fence  
 - Vedação provisória fase 1 / Phase 1 interim fence

1 - As premissas, pressupostos, descrições, enquadramento legal, limitações da análise e eventuais questões em aberto são identificadas no relatório / Please refer to the design report document for the reference, premisses, assumptions, descriptions, legal framework, limitations of analysis or validation and open issues.

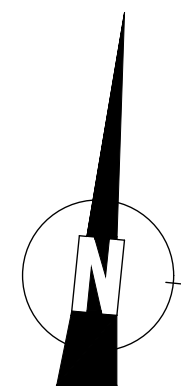

**PLANTA CHAVE / KEY PLAN**

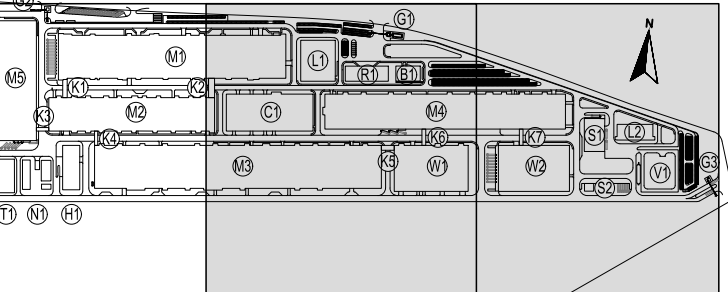

M1 - Produção eletrolítica (ELECTROLYSIS WORKSHOP)    L1 - Laboratório 1 (LABORATORY 1)  
 M2 - Produção de células (CELL WORKSHOP)    L2 - Laboratório 2 (LABORATORY 2)  
 M3 - Formação / Formação Workshop    G3 - Porteira 3 (GATE 3)  
 M4 - Armazenagem / Warehouse    C2 - Armazenagem (WAREHOUSE)  
 M5 - Produção de materiais / MATERIAL PRODUCTION    G2 - Porteira 2 (GATE 2)  
 R1 - Armazenagem de baterias / BATTERY STORAGE    G1 - Porteira 1 (GATE 1)  
 B1 - Armazenagem de materiais / MATERIAL STORAGE    U1 - Armazenagem de células (CELL STORAGE)  
 T1 - Torre de água    W2 - Armazenagem de baterias / BATTERY STORAGE  
 B2 - Infraestrutura para colaboradores / COLLABORATOR SERVICE CENTER  
 C1 - As Células de Cargas (CELLS CHARGE STATION)  
 S1 - Estação de resíduos sólidos (SOLID WASTE STATION)  
 S2 - Estação de resíduos líquidos (LIQUID WASTE STATION)  
 K1 - Corredores Logísticos (LOGISTIC CORRIDOR)

Rev.	Data	Descrição das alterações	Aprov.
Rev.	Date	Description of changes	Approv.



**CLIENTE / CLIENT**  
**CALB**

**PROJETO / Project**  
 UNIDADE INDUSTRIAL DE BATERIAS DE LÍTIO  
 LITHIUM BATTERY GIGAFACTORY PLANT

**Fase / Phase**


**Designação / Designation**  
**VEDAÇÃO**  
**FENCES**

**VEDAÇÃO - PLANTA GERAL (2/2)**  
**FENCES - PLOT PLAN (2/2)**

**Escala / Scale:** 1:500  
**Data / Date:** 14/07/2023  
**Processo / Process:** T3022-019  
**Projeto / Project:** T3022-019/08-01-01-01-01-01-01

**Desenho Nº / Drawing No.:** EX-FEN-GN-6002-DWG  
**Revista / Revision:** 00

This drawing is the property of QUADRANTE, Engenharia e Consultoria, S.A. It cannot be copied, partially or totally, or inserted in third parties without written allowance from QUADRANTE, S.A. This drawing is only good for construction if properly approved.

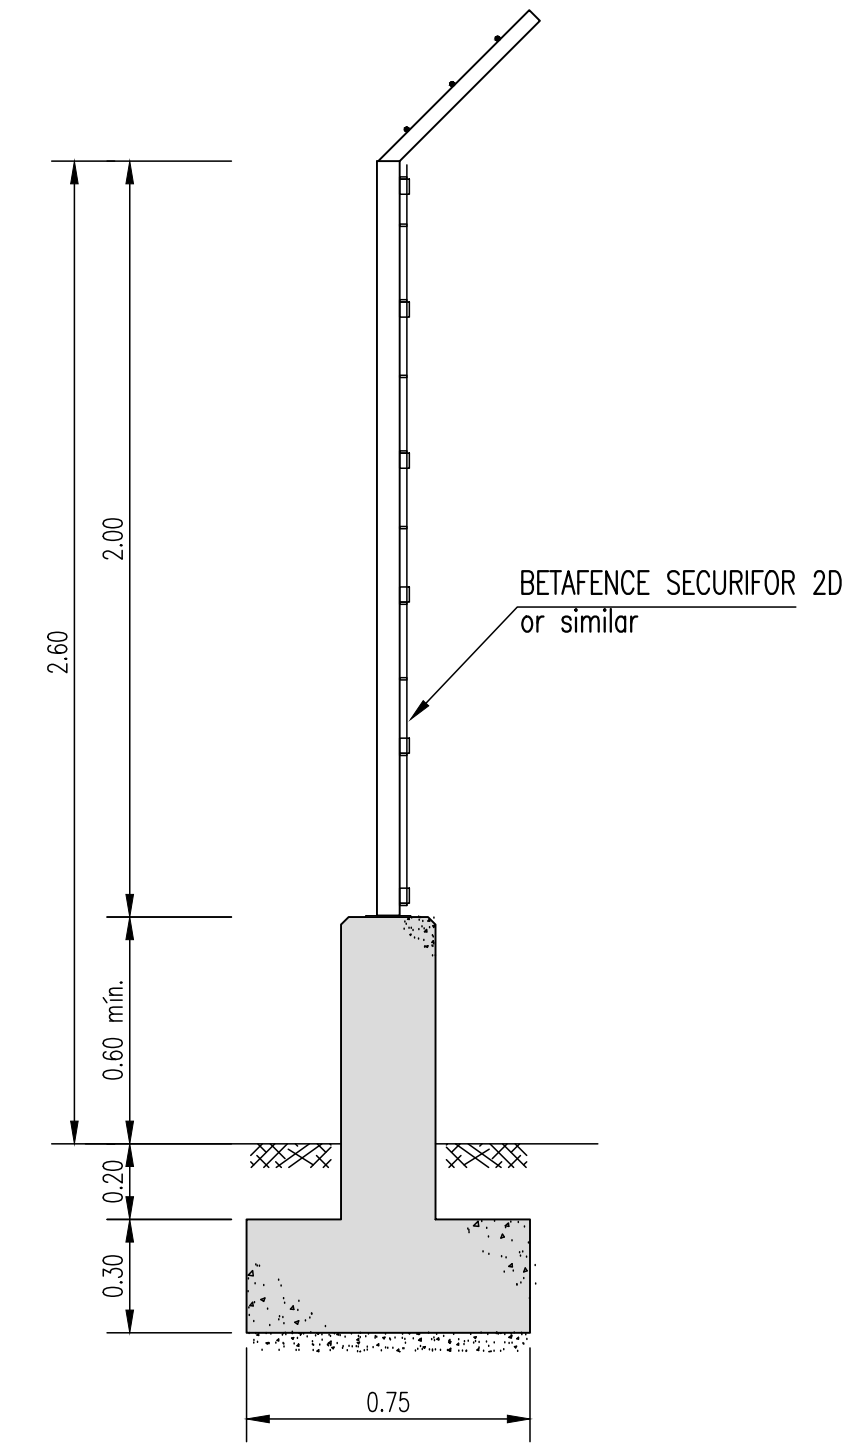

**CORTE TIPO / TYPICAL SECTION**  
 1:20