


PLANTA 00_ZONA G5
Esc. 1/50

CAIXA DE PAVIMENTO CP06

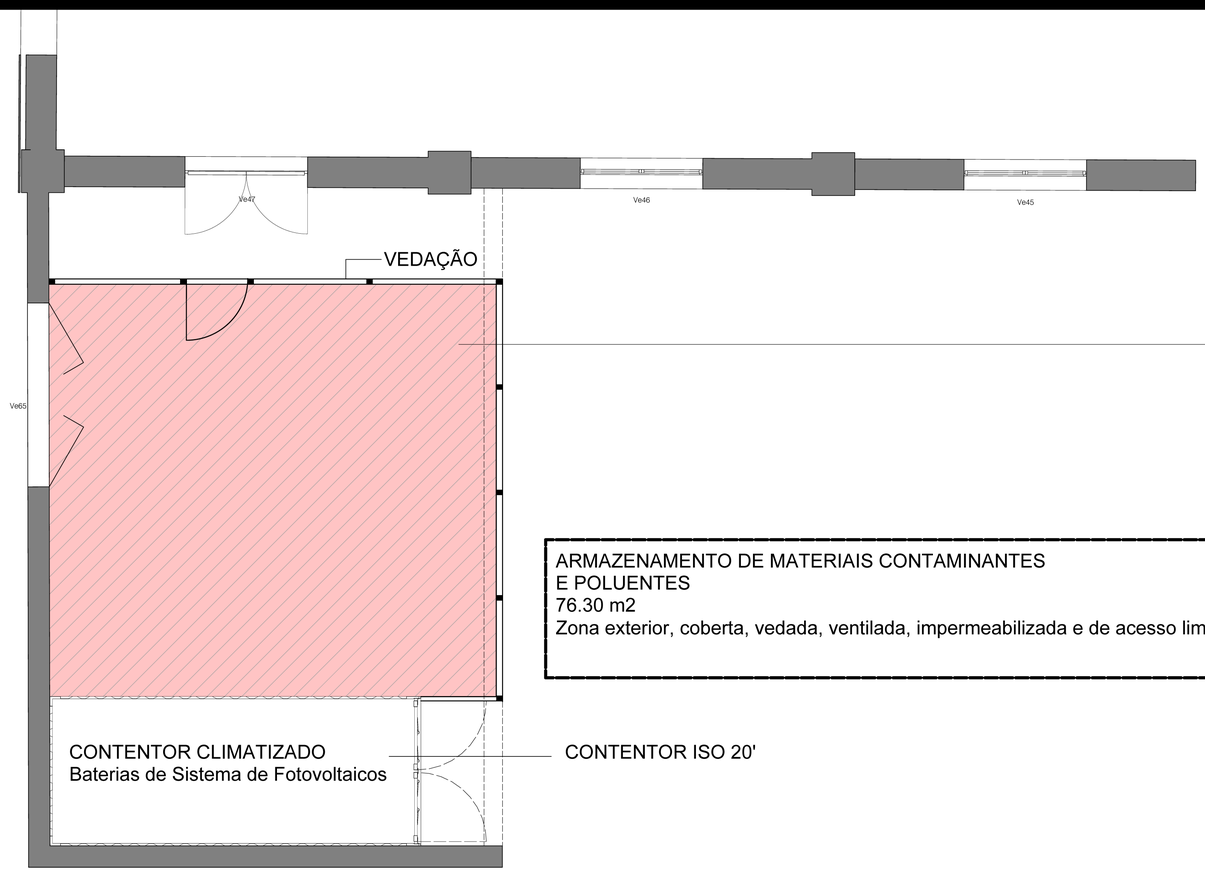


DETALHE CAIXA DE PAVIMENTO_1/10
Esc. 1/10




PLANTA DE LOCALIZAÇÃO DA ZONA G5
Esc. 1/500

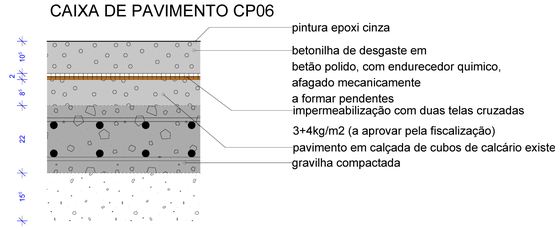


ALÇADO NASCENTE_ZONA G5
Esc. 1/50

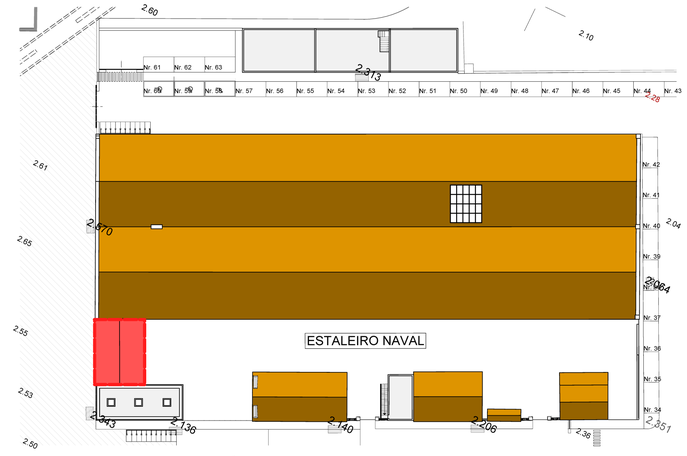


ALÇADO NORTE_ZONA G5
Esc. 1/50

| | |
|---|---|
| **Projecto** | AMPLIAÇÃO E REQUALIFICAÇÃO DE ESTALEIRO NAVAL, INCLUINDO PARQUEAMENTO A NADO E MODERNIZAÇÃO DAS INSTALAÇÕES DA QUINTA DO PROGRESSO, FARO |
| **Arquitecto Coordenador** | ARQ.TO TIERRI F. FARIAS<br>Membro da Ordem dos Arquitectos Portugueses nº4596 |
| **Cliente/ /requerente** | **NAVE PEGOS Comércio e Manutenção de Embarcações, Lda.**<br>**Cont. Fiscal nº 503621951**<br>**Quinta do Progresso, Sitio da Panasqueira, 8005-164 FARO** |
| **Fase do projecto** | PROJECTO DE EXECUÇÃO |
| **Conteúdo** | **EDIFÍCIO DA ZONA G5** |
| **Project no.** | **00170** |
| **Escala** | 1/500, 1/50 e 1/10 |
| **Formato** | A1 landscape |
| **Data** | 11.07.2024 |
| **Revisão** | #00 |
| **Layout no./file no.** | 210/430.449.450.451.452 |
| **Ref. interna** | Proj-2024-Exec |
| **Peça Desenh. nº** | 029 |

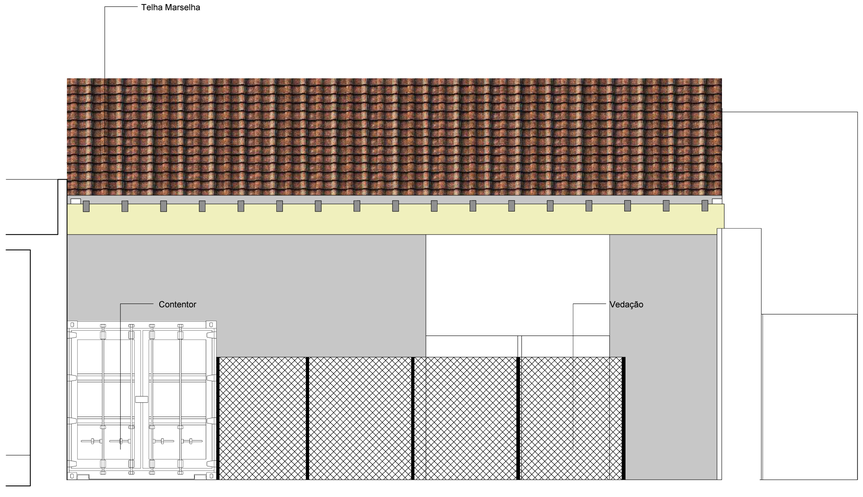Assinado por: **TIERRI FELICIDADE FARIAS**
Num. de Identificação: 07836269
Data: 2024.07.30 12:20:49+01'00'
Certificado por: **SCAP**
Atributos certificados: **Gerente de ECO SERRANO SERVIÇOS, LDA**

**tierri farias arquitectos lda**
CARTÃO DE CIDADÃO
Avenida 5 de Outubro . 55 . 2º Dto . 8000-075 FARO
T. rede fixa nacional +351 289 827 540 . mail: geral@tfarquitectos.pt

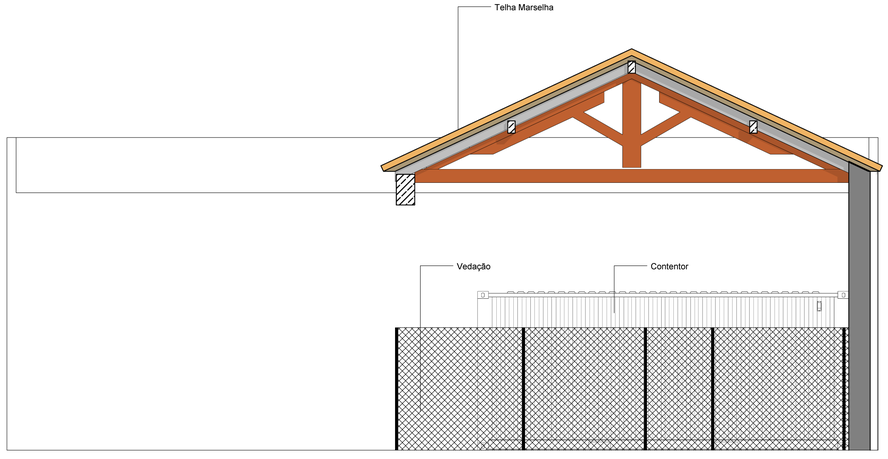*Este desenho constitui propriedade intelectual dos seus autores e não pode ser reproduzido sem a sua prévia autorização de acordo com a legislação em vigor*