ORIGEM DA INTERVENÇÃO LINHA DO NORTE
(ALVERCA - CASTANHEIRA do RIBATEJO)
km= 21+749.991

ESTAÇÃO DE ALVERCA

Nó de Adarse
(Projeto Complementar)

ESTAÇÃO DE ALHANDRA

PARQUE DA
ESTAÇÃO DE ALHANDRA
(Projeto Associado)

Nó de Adarse
(Projeto Complementar)

FOLHA 3

FOLHA 2

FOLHA 1

LEGENDA

- 20+000 Quilometragem de Projeto
- Escavação
- Aterro
- Limite de Expropriação
- Limite do Domínio Publico Ferroviário

PATRIMÓNIO

- Área de enquadramento histórico
- Área de incidência de projeto
- Ocorrências Patrimoniais
- Elementos Patrimoniais do PDM
- Área de Proteção dos Elementos Patrimoniais do PDM
- Conjuntos Urbanos com interesse
- Sítios classificados ou em vias de classificação
- Zona de Proteção
- Zona Especial de Proteção

Cofinanciado pela
União Europeia

Rev.	Data	Descrição	Responsável
03	11/2025	Resposta ao Pedido de Elementos Adicionais - APA (09/10/2025)	Otília Freire
02	07/2025	Revisão de resposta ao parecer da IP de 21/07/2025	Otília Freire
01	06/2025	Revisão de resposta ao parecer da IP de 22/05/2025	Otília Freire
00	04/2025	Emissão Inicial	Otília Freire

Logótipos e informação complementar: coba Portugal GEG PBRC; arqpais paisagem e ambiente

Código Projetista: PF0204.PE.10.01.04.00.023.03

Ficheiro: PF0204.PE.10.01.04.00.023 A 025.03.DWG

Projetou: Ana Albuquerque | Desenhou: José Torres | Validou: Otília Freire

Infraestruturas de Portugal

O Gestor de Projeto: Manuel Gil
O Responsável Unidade: EA-VIA - Marino Faustino
O Responsável Departamento: EA-EF - Fernando Vendas
O Diretor: DEA - José Alves Monteiro

Órgão: Direção de Engenharia e Ambiente
Empreendimento: -
Fase: Projeto de Execução

Projeto: PF0204 - MODERNIZAÇÃO DO TROÇO ALVERCA / CASTANHEIRA DO RIBATEJO
Código Desenho: PF0204.PE.10.01.04.00.023.03
Linha: LINHA DO NORTE - TROÇO ENTRE PK 20+000 E PK 34+100
N.º Registo SAP: -
Local: km 21+749.991 ao km km= 34+203.214
Data: 11/2025
Especialidade: AMBIENTE
N.º de Ordem: 023
Versão: 03

Título do Desenho: OCORRÊNCIAS PATRIMONIAIS E VISIBILIDADES DO TERRENO
(Folha 1 de 3)

Escalas: 1:5 000 (0 50 100 m)

ESTAÇÃO DE ALHANDRA

PARQUE DA ESTAÇÃO DE ALHANDRA
(Projeto Associado)

PARQUE DE ESTACIONAMENTO 2 DE ALHANDRA
(Projeto Complementar)

PARQUE DE ESTACIONAMENTO 1 DE ALHANDRA
(Projeto Complementar)

PARQUE VERDE DE ALHANDRA
(Projeto Complementar)

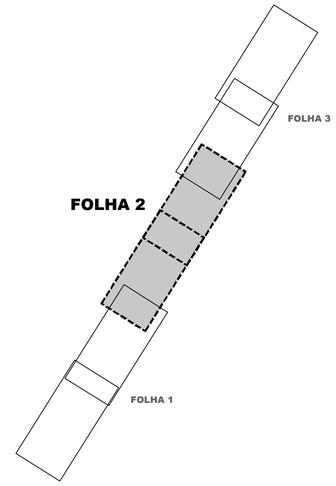

ESTAÇÃO DE VILA FRANCA DE XIRA

LARGO DA ESTAÇÃO DE VILA FRANCA DE XIRA
(Projeto Complementar)

JARDIM DO ARROZ
(Projeto Complementar)

JARDIM MUNICIPAL DE VILA FRANCA DE XIRA
(Projeto Associado)

PARQUE DE ESTACIONAMENTO VILA FRANCA DE XIRA
(Projeto Associado)

SILO - Auto do Vassalo
(Projeto Complementar)

LEGENDA

- 20+000 Quilometragem de Projeto
- Escavação
- Aterro
- Limite de Expropriação
- Limite do Domínio Publico Ferroviário

PATRIMÓNIO

- Área de enquadramento histórico
- Área de incidência de projeto
- Ocorrências Patrimoniais
- Elementos Patrimoniais do PDM
- Área de Proteção dos Elementos Patrimoniais do PDM
- Conjuntos Urbanos com interesse
- Sítios classificados ou em vias de classificação
- Zona de Proteção
- Zona Especial de Proteção

Cofinanciado pela União Europeia

Rev.	Data	Descrição	Responsável
03	11/2025	Resposta ao Pedido de Elementos Adicionais - APA (09/10/2025)	Otília Freire
02	07/2025	Revisão de resposta ao parecer da IP de 21/07/2025	Otília Freire
01	06/2025	Revisão de resposta ao parecer da IP de 22/05/2025	Otília Freire
00	04/2025	Emissão Inicial	Otília Freire

Logótipos e informação complementar: coba Portugal GEG PBRC; arqpais paisagem e ambiente

Infraestruturas de Portugal

O Gestor de Projeto	Manuel Gil
O Responsável Unidade	EA-VIA - Marino Faustino
O Responsável Departamento	EA-EF - Fernando Vendas
O Diretor	DEA - José Alves Monteiro
Órgão	Direção de Engenharia e Ambiente
Empreendimento	-
Fase	Projeto de Execução
Projeto	PF0204 - MODERNIZAÇÃO DO TROÇO ALVERCA / CASTANHEIRA DO RIBATEJO
Linha	LINHA DO NORTE - TROÇO ENTRE PK 20+000 E PK 34+100
Local	km 21+749.991 ao km km= 34+203.214
Especialidade	AMBIENTE
Título do Desenho	OCORRÊNCIAS PATRIMONIAIS E VISIBILIDADES DO TERRENO (Folha 2 de 3)
Código Desenho	PF0204.PE.10.01.04.00.024.03
N.º Registo SAP	-
Data	11/2025
N.º de Ordem	024
Versão	03
Escalas	1:5 000

Código Projetista	PF0204.PE.10.01.04.00.024.03
Ficheiro	PF0204.PE.10.01.04.00.023 A 025.03.DWG
Projetou	Ana Albuquerque
Desenhou	José Torres
Validou	Otília Freire

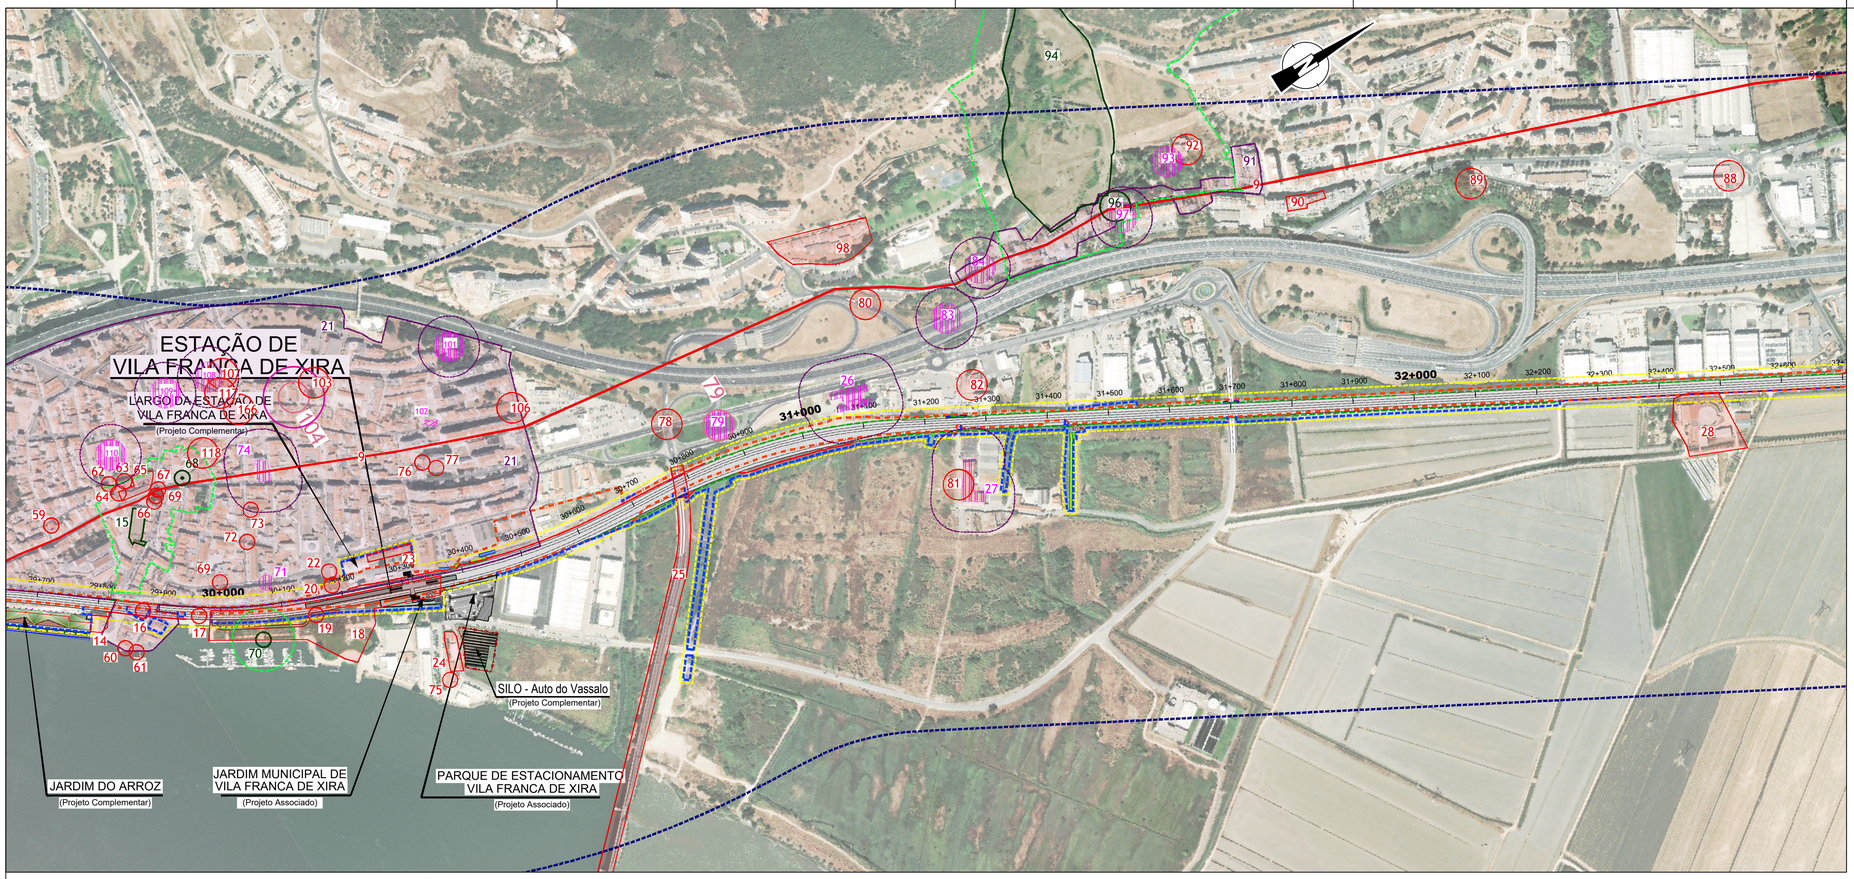

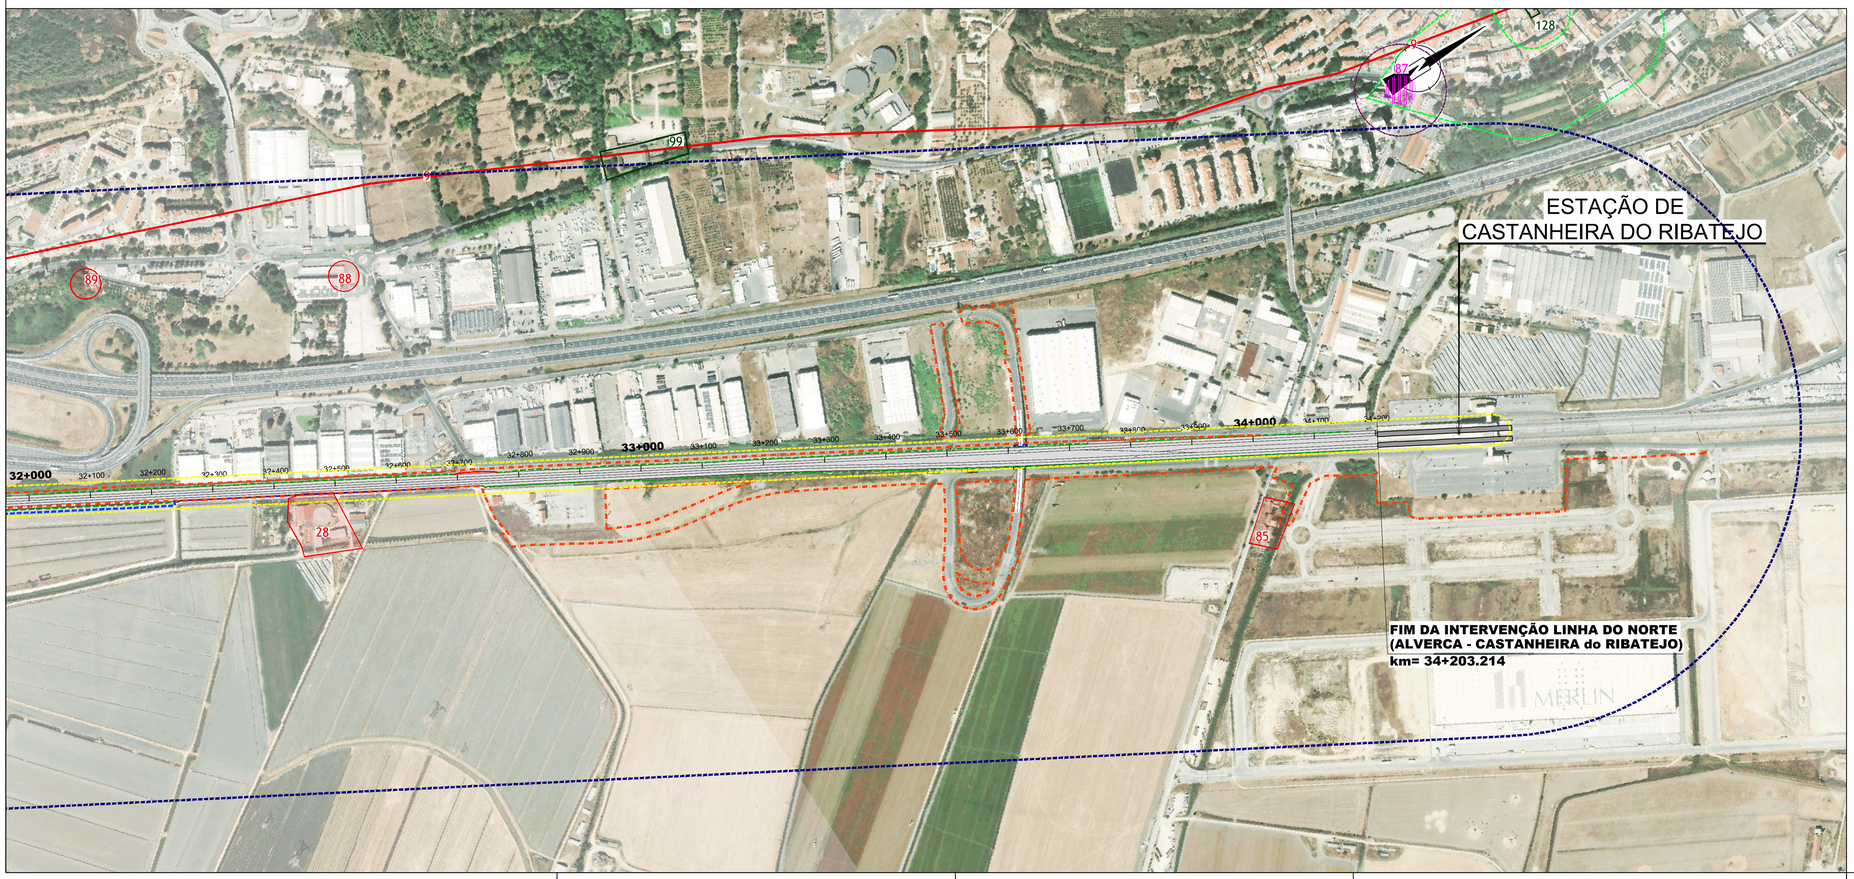

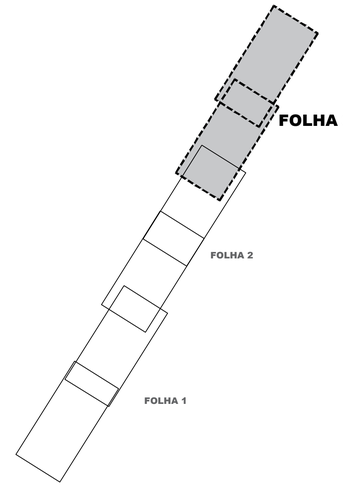

LEGENDA

- 20+000 Quilometragem de Projeto
- Escavação
- Aterro
- Limite de Expropriação
- Limite do Domínio Publico Ferroviário

PATRIMÓNIO

- Área de enquadramento histórico
- Área de incidência de projeto
- Ocorrências Patrimoniais
- Elementos Patrimoniais do PDM
- Área de Proteção dos Elementos Patrimoniais do PDM
- Conjuntos Urbanos com interesse
- Sítios classificados ou em vias de classificação
- Zona de Proteção
- Zona Especial de Proteção

Cofinanciado pela
União Europeia

Rev.	Data	Descrição	Responsável
03	11/2025	Resposta ao Pedido de Elementos Adicionais - APA (09/10/2025)	Otília Freire
02	07/2025	Revisão de resposta ao parecer da IP de 21/07/2025	Otília Freire
01	06/2025	Revisão de resposta ao parecer da IP de 22/05/2025	Otília Freire
00	04/2025	Emissão Inicial	Otília Freire

Logótipos e informação complementar: coba Portugal GEG PBRC; arqpais paisagem e ambiente

Código Projetista: PF0204.PE.10.01.04.00.025.03

Ficheiro: PF0204.PE.10.01.04.00.023 A 025.03.DWG

Projetou: Ana Albuquerque | Desenhou: José Torres | Validou: Otília Freire

Infraestruturas de Portugal

O Gestor de Projeto: Manuel Gil	Projeto: PF0204 - MODERNIZAÇÃO DO TROÇO ALVERCA / CASTANHEIRA DO RIBATEJO
O Responsável Unidade: EA-V/IA - Marino Faustino	Código Desenho: PF0204.PE.10.01.04.00.025.03
O Responsável Departamento: EA-EF - Fernando Vendas	Linha: LINHA DO NORTE - TROÇO ENTRE PK 20+000 E PK 34+100
O Diretor: DEA - José Alves Monteiro	N.º Registo SAP: -
Órgão: Direção de Engenharia e Ambiente	Local: km 21+749.991 ao km km= 34+203.214
Empreendimento: -	Data: 11/2025
Fase: Projeto de Execução	Especialidade: AMBIENTE
	N.º de Ordem: 025
	Versão: 03
	Título do Desenho: OCORRÊNCIAS PATRIMONIAIS E VISIBILIDADES DO TERRENO (Folha 3 de 3)
	Escalas: 1:5 000 (0, 50, 100 m)