


**Cobertura ajardinada**  
 Plantação de espécies herbáceas | Módulo de plantação base: 5 x 2,5 m  
 Área total - 1441 m²

Cm. *Citirium maritimum* | 9 pl/m² | vaso 1L | 1512 un  
 Fl. *Frankenia laevis* | 9 pl/m² | vaso 1L | 1820 un  
 Lm. *Lobularia maritima* | 9 pl/m² | vaso 1L | 2569 un  
 Sa. *Sedum acre* | 16 pl/m² | AF 28 | 3261 un  
 Ss. *Sedum sediforme* | 16 pl/m² | AF 28 | 3437 un

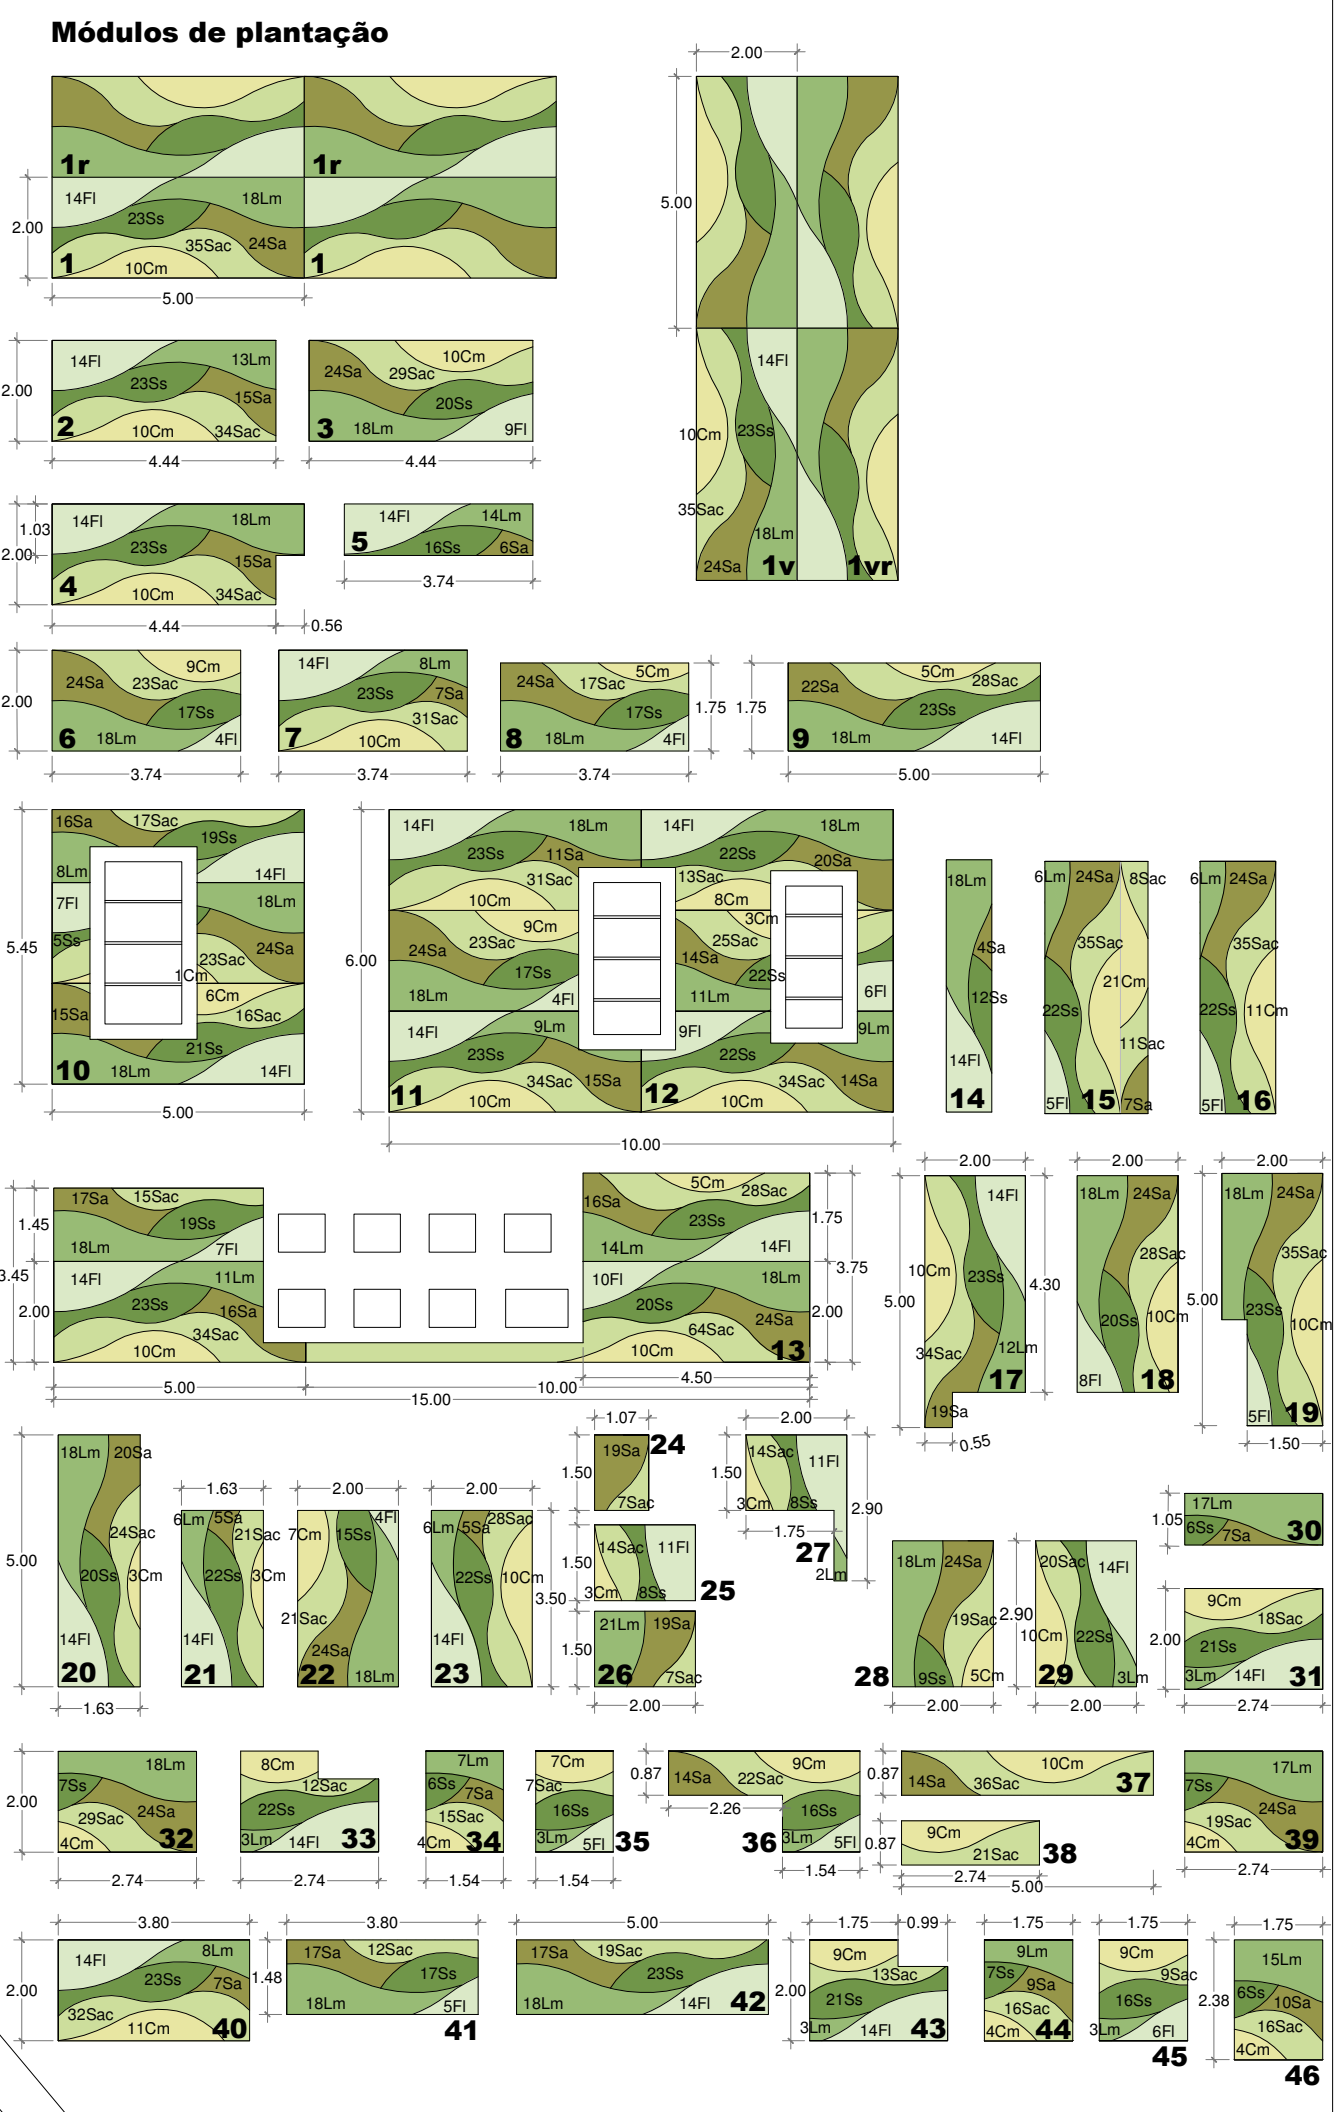

- Trepadeiras**
  - Ci. *Clematis flammula* | vaso 1L | 12 un
  - Hh. *Hedera helix* | vaso 1L | 16 un
  - Le. *Lonicera etrusca* | vaso 1L | 24 un
- Revestimento**
  - Revestimento em gralva bago de arroz calcário beje com granulometria 2/6 mm

--- Limite da área de intervenção

**geocodice**  
 rua antônio pereira carvalho, 38 R/C dto | 1000-047 laboa | tel: 218.861.947 | www.geocodice.com

requerente  
 Tavipecta-Companhia de Conservas a Taviense, Lda.

projeto  
**Projeto de espaços exteriores para o hotel natureza Econature 4 Águas, em Tavira**

fase  
 projeto de execução

coordenação  
 arq. paisag. Marta Calçada

especialidade  
 arquitetura paisagista

responsável pela informação temática  
 arq. paisag. Marta Calçada  
 arq. paisag. Sandra Bastos

título do desenho  
**plano de plantação . cobertura ajardinada**

escala  
 1:300

data  
 maio 2024

observações

projeto n.º  
 09.23

alterações / data

desenho n.º  
**AP07a**

**Localização de pormenores da cobertura ajardinada** (consultar desenho AP09b)

**P28.** Pormenor tipo da cobertura ajardinada . Sistema Zinco tipo Landlab

**P29.** Pormenor tipo da transição entre faixa de gralva e zona verde na cobertura ajardinada . Sistema Zinco tipo Landlab

os desenhos aqui apresentados são propriedade intelectual de geocodice, s.l. todos os direitos reservados e não poderão ser reproduzidos ou utilizados para qualquer propósito a não ser o aqui referido, sem prévia autorização escrita.