


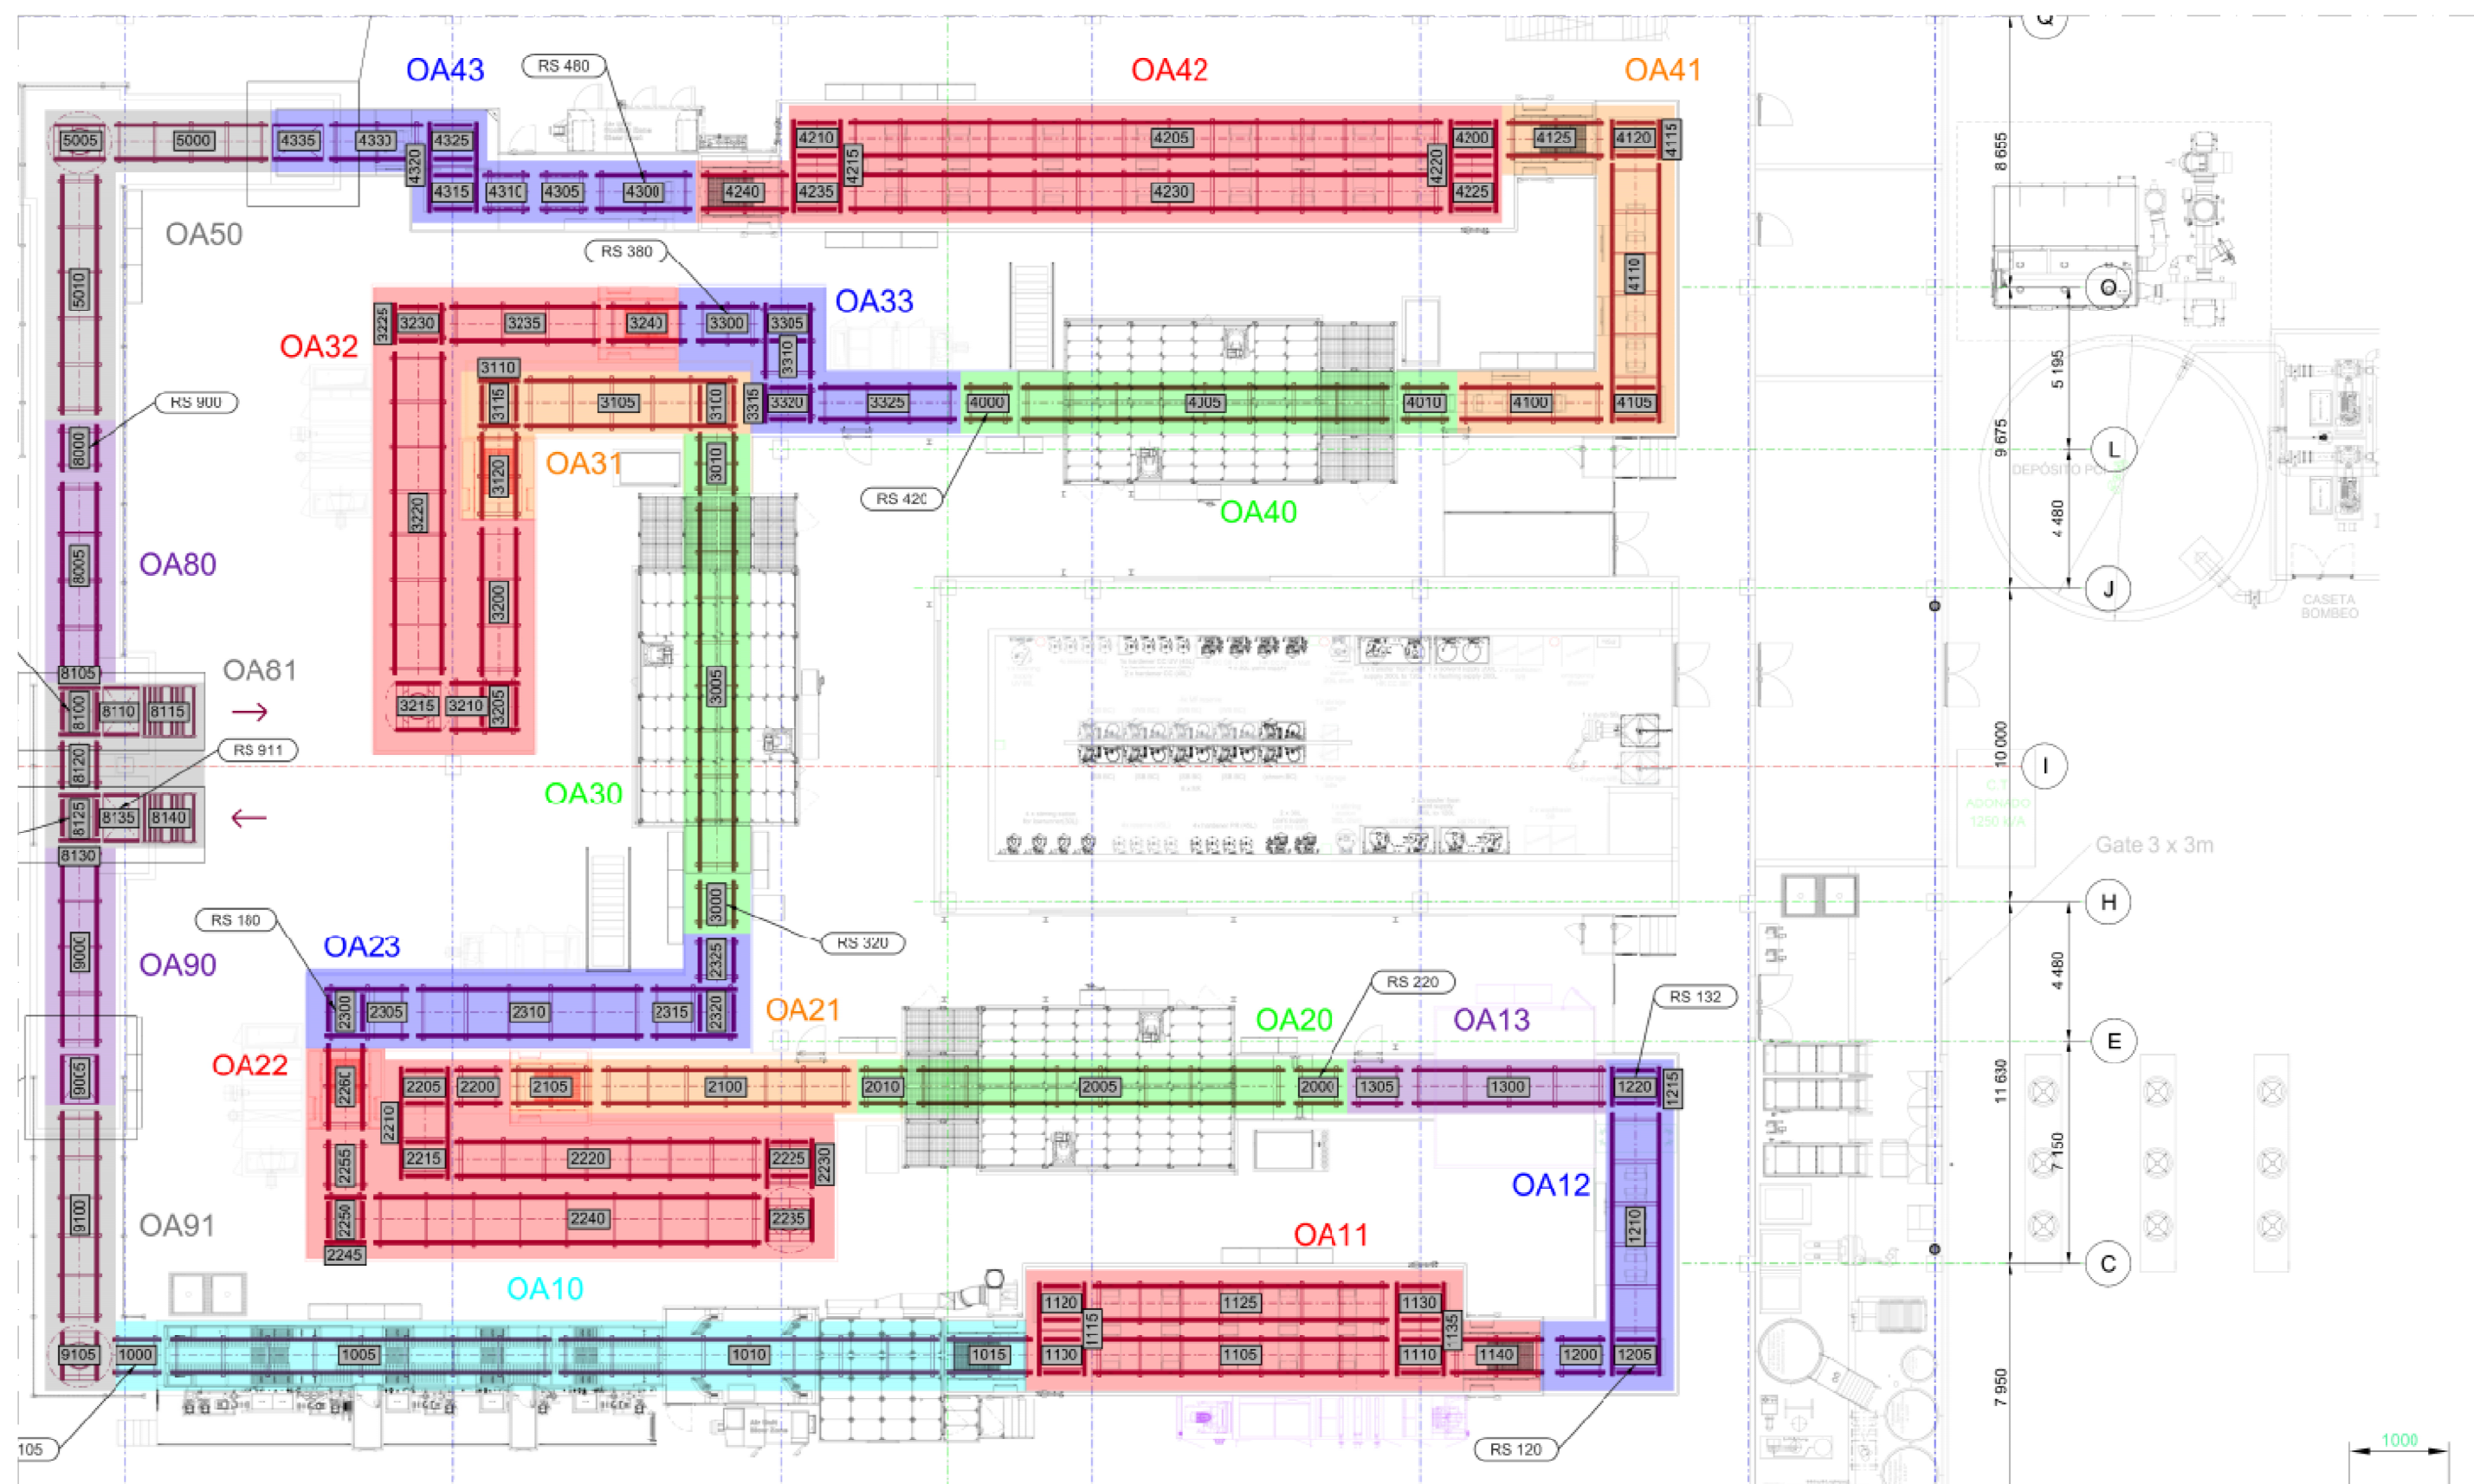

LEGENDA - LISTA DE MÁQUINAS E EQUIPAMENTOS

- | | |
|--|--|
| OA10 – Pré Tratamento + Sopragem Automática e Manual | OA33 – Zona de Arrefecimento Base |
| OA11 – Forno de Secagem | OA40 – Cabine Pintura Verniz |
| OA12 – Zona de Arrefecimento | OA41 – Zona de Evaporação Solventes Verniz |
| OA13 – Cabine de Flamejar | OA42 – Forno Secagem Verniz |
| OA20 – Cabine Pintura Primário | OA43 – Zona de Arrefecimento Verniz |
| OA21 – Zona de Evaporação Solventes Primário | OA50 – Zona de Atravessamento |
| OA22 – Forno Secagem Primário | OA80 – Zona de Descarga Bastidores |
| OA23 – Zona de Arrefecimento Primário | OA81 – Zona de Troca de Bastidores |
| OA30 – Cabine Pintura Base | OA90 – Zona de Carga Bastidores |
| OA31 – Zona de Evaporação Solventes Base | OA91 – Zona de Alimentação Pré Tratamento |
| OA32 – Forno Secagem Base | |

LICENCIAMENTO INDUSTRIAL

REQUERENTE: Aludec S.A. - Sucursal Em Portugal

MORADA: PARQUE EMPRESARIAL DE LANHESES, LOTE B1 LANHESES 4925-432

DESIGNAÇÃO: PLANTA DO PISO 1 - LAYOUT INDUSTRIAL
LISTA DE MÁQUINAS E EQUIPAMENTOS

TÉCNICO: ENG.º Fernando Moreira | fernando.moreira@fjmoreira.com | Tm: +351 933 506 886

F.J.MOREIRA LDA.
CONSULTORES ASSOCIADOS



Data: DEZ 2025

Des.: n.º 06

Esc: S/ESCALA