
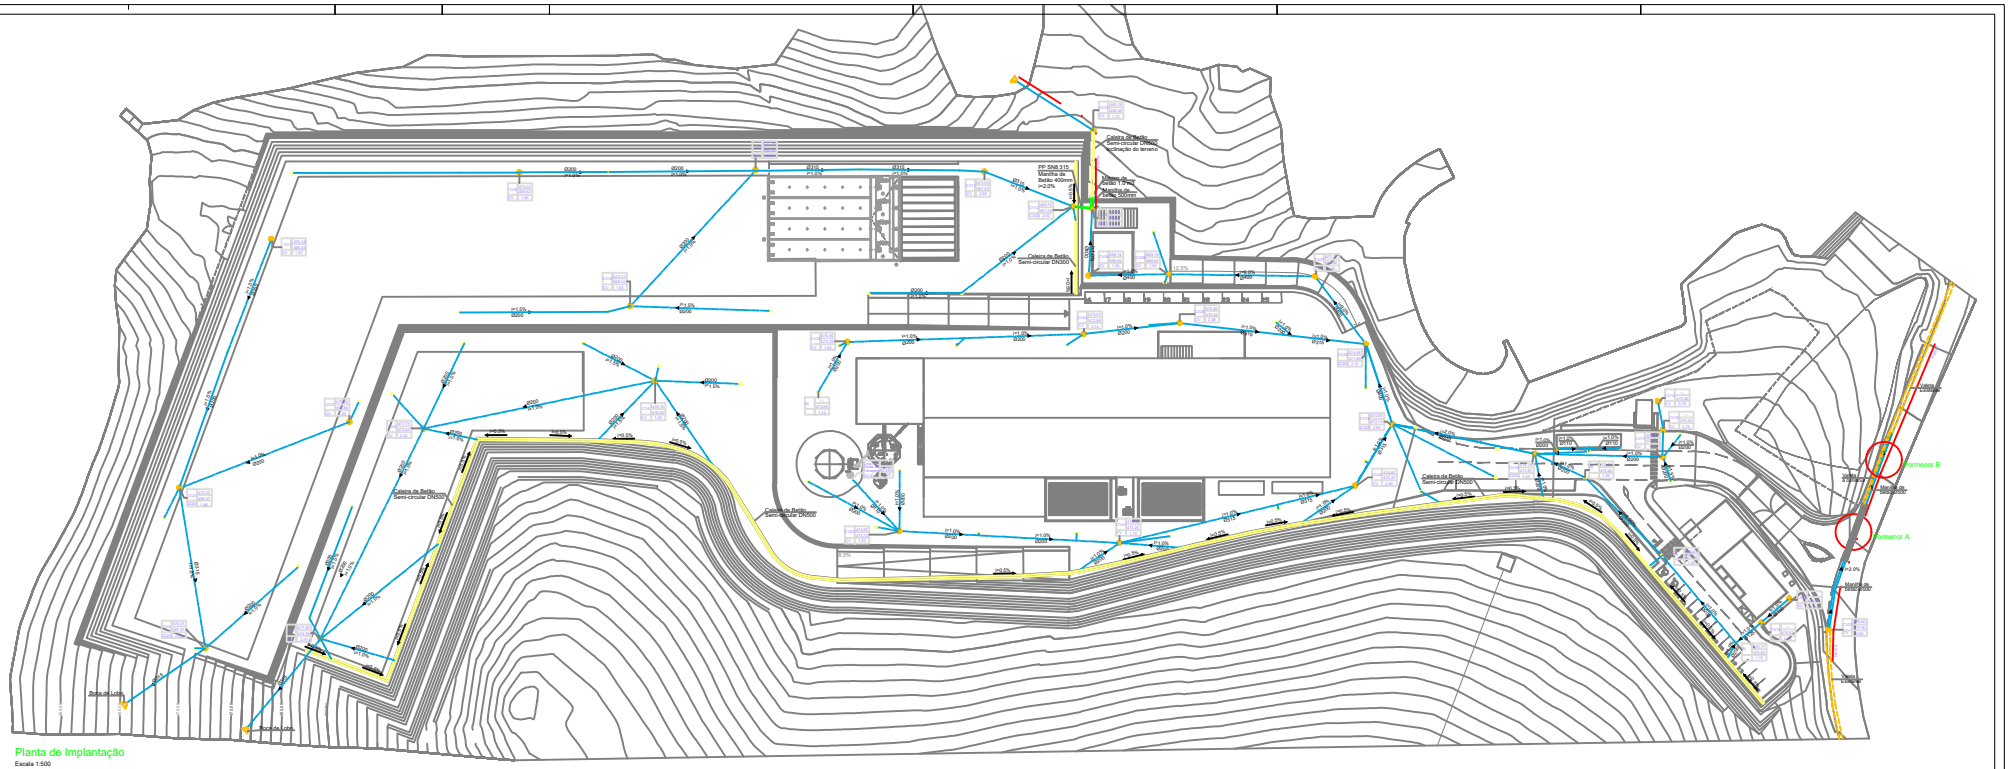



Planta de Implantação

Escala 1:500

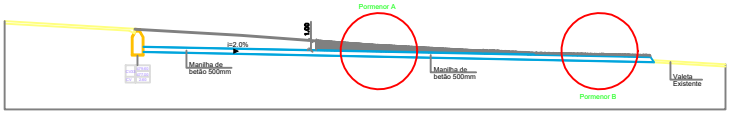

Perfil B

Escala 1:200

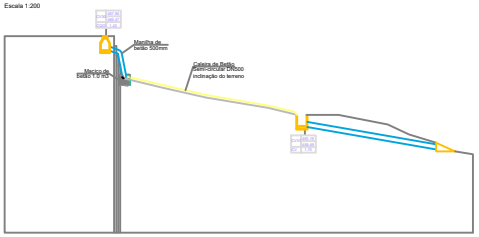


Perfil A

Escala 1:200


Pormenor A

Escala 1:20

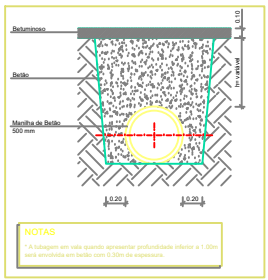

Pormenor B

Escala 1:20

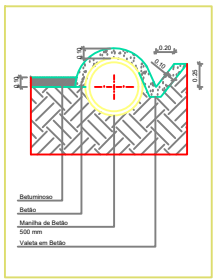

Notas:

Quadros das Caixas

Materiais

O tubo de queda e tubo ladrão serão em tubo PVC PN8.

Os ralos serão metálicos em forma de pinha.

As caleiras das cobertura serão em chapa de zinco, secção rectangular.

Os colectores enterrados da rede de drenagem de águas residuais pluviais serão em tubo polipropileno (PP) da classe de rigidez SN4 kN/m2.

As caixas visitáveis da rede de drenagem de águas residuais pluviais, quadradas, serão betão pré-fabricado ou em blocos de betão e possuem tampa metálica para enchimento. A sua dimensão mínima é 0.80x0.80, excepteua-se as caixas onde confluem vários ramais que em caso de necessidade a sua dimensão poderá ser aumentada.

As caixas visitáveis da rede de drenagem de águas residuais pluviais, circulares, serão em manilha de betão com diâmetro de 1.00 m, para as de profundidade menor ou igual a 2.5m, e 1.25 m de diâmetro para as profundidade superiores.

As tampas das caixas serão rebaixadas para acabamento idêntico ao do pavimento contíguo onde as tampas serão niveladas.

As caleiras de pavimento serão em betão, semi-circulares, com as dimensões apresentadas em planta.

Legenda

- Rede de Drenagem de Águas Pluviais
- Tubo de Queda de Águas Pluviais
- Caixa de Visita Quadrada
- Câmara de Inspecção circular
- Caixa de Visita Quadrada 0.40x0.40
- Sentido do escoamento
- Pendente superficial
- Ralo de Pavimento Quadrado
- Ralo de Pinha
- Tubo de descarga
- Canal
- Sarjeta em FF da classe C250

Rev.	Data	Descrição

RESÍDUOS DO NORDESTE, Empresa Intermunicipal, E.I.M.

Conceção, Construção, Fornecimento e Exploração de uma Unidade de Valorização Orgânica de Resíduos Urbanos Biodegradáveis por Digestão Anaeróbia

Urjais - Vila Flor

Instalações Hidráulicas

Drenagem de Águas Residuais Pluviais

Maio 2011 — Telas Finais — 1/500, 1/200, 1/20

Rede Exterior

Planta de Implantação

236 — TF 03 06 02 01 R-00