


N.O.T.A.: TODAS AS DIMENSÕES SÃO DIMENSÕES DE ACABAMENTO CONFORME INDICADO E NÃO A ESCALA E DEVEM SER CONFIRMADAS EM OBRA || N.O.T.E.: ALL DIMENSIONS ARE FINISHED DIMENSIONS AND ARE TO BE TAKEN AS INDICATED, NOT AS SCALE, AND MUST BE

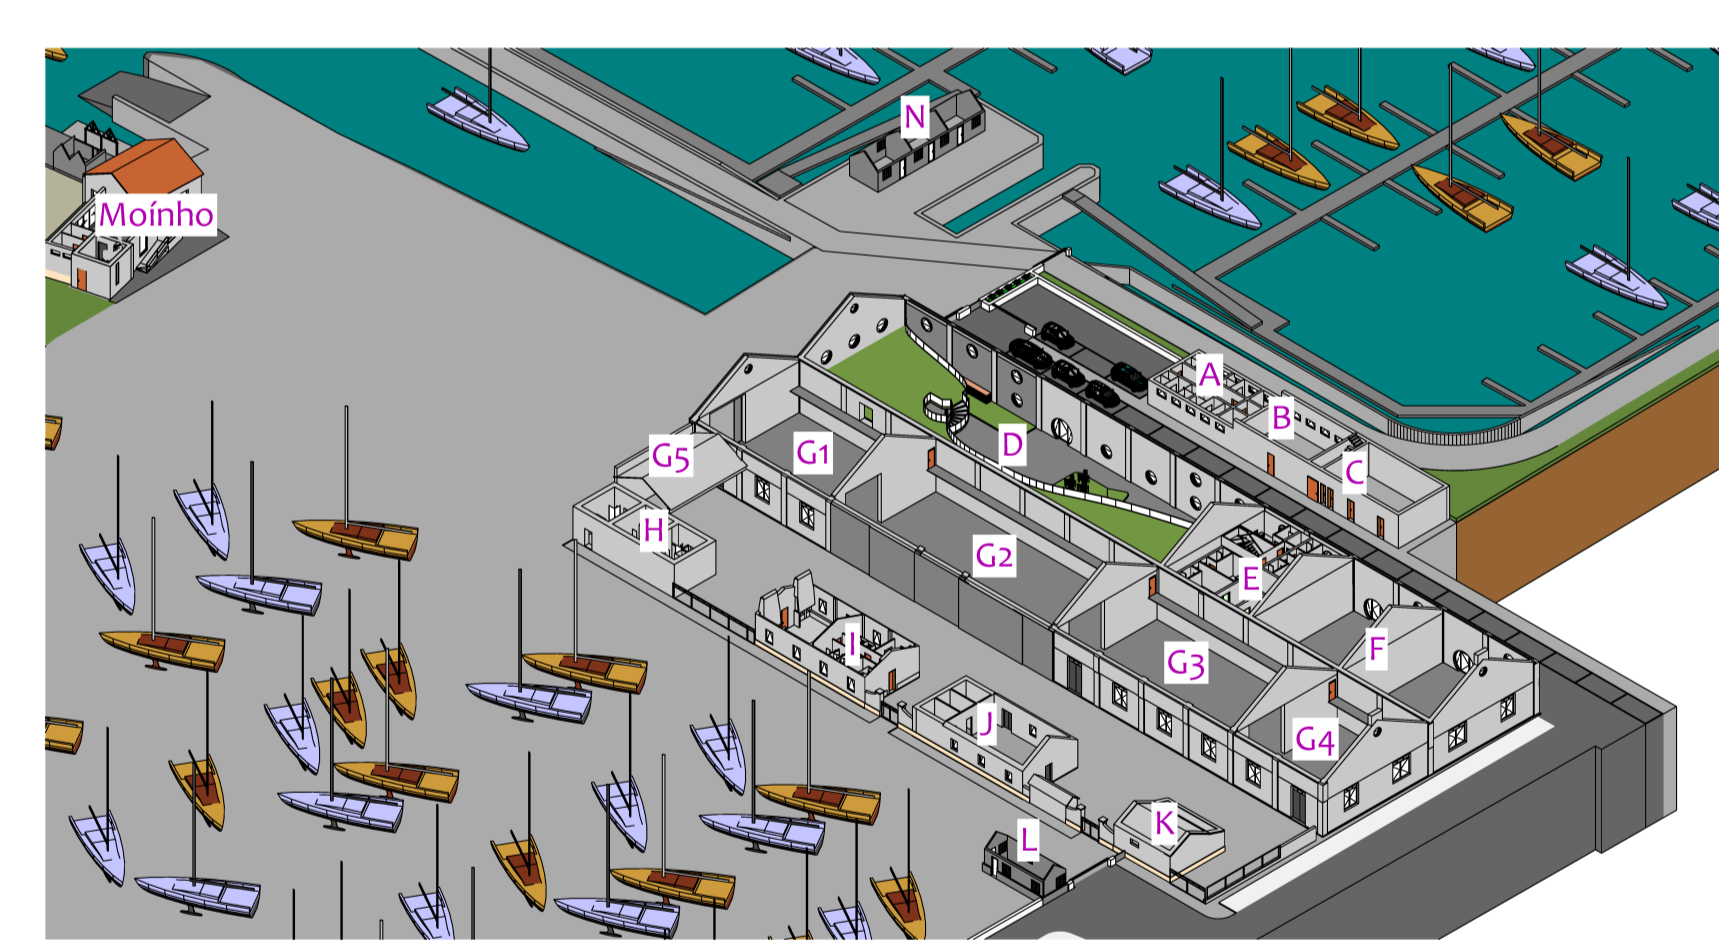

balneários de apoio ao estacionamento a nado	86,22
B- Áreas das lavandarias dos clientes	46,42
C -Espaço técnicos	122,81
D - Espaço Multiusos de apoio aos utentes e aberto ao público	771,4
Área de serviços	80
Área de comércio	200
E -Alojamento local	187,14
F - Armazém de ferramentas especializadas	390
G1 - Armazém de material náutico	295,24
G2 - Oficina de manutenção naval	468,4
G3 - Armazém de velas	381,4
G4 - Armazém de fibragem	196,37
G5- Armazém de materiais contaminantes e poluentes	84,52
H- Instalações sanitárias e balneários de apoio ao estacionamento a seco	83,02
I- Sala de convívio e refeições, IS, vestiário e balneário do pessoal	117,54
J- Escola náutica	127,43
K- Arquivos	60,58
Moinho	159,63



**Projecto** AMPLIAÇÃO E REQUALIFICAÇÃO DE ESTALEIRO NAVAL, INCLUINDO PARQUEAMENTO A NADO E MODERNIZAÇÃO DAS INSTALAÇÕES DA QUINTA DO PROGRESSO, FARO

**Arquitecto Coordenador** ARQ.TO TIERRI F. FARIAS  
Membro da Ordem dos Arquitectos Portugueses nº4596

**Cliente/ requerente** **NAVE PEGOS Comércio e Manutenção de Embarcações, Lda.**  
Cont. Fiscal nº 503621951  
Quinta do Progresso, Sítio da Panasqueira, 8005-164 FARO

**Fase do projecto** PROJECTO DE EXECUÇÃO

**Conteúdo** PLANTA GERAL PROPOSTO - APRESENTAÇÃO

**Project no.** 00170 **Revisão** #00

**Escala** 1/750 **Layout no./file no.** 38316.629.630

**Formato** A1 landscape **Ref. interna** Proj-2024-Exec

**Data** 11.07.2024 **Peça Desenh. nº** 004

Este desenho constitui propriedade intelectual dos seus autores e não pode ser reproduzido sem a sua prévia autorização de acordo com a legislação em vigor