



PÓRTICOS 01 e 13

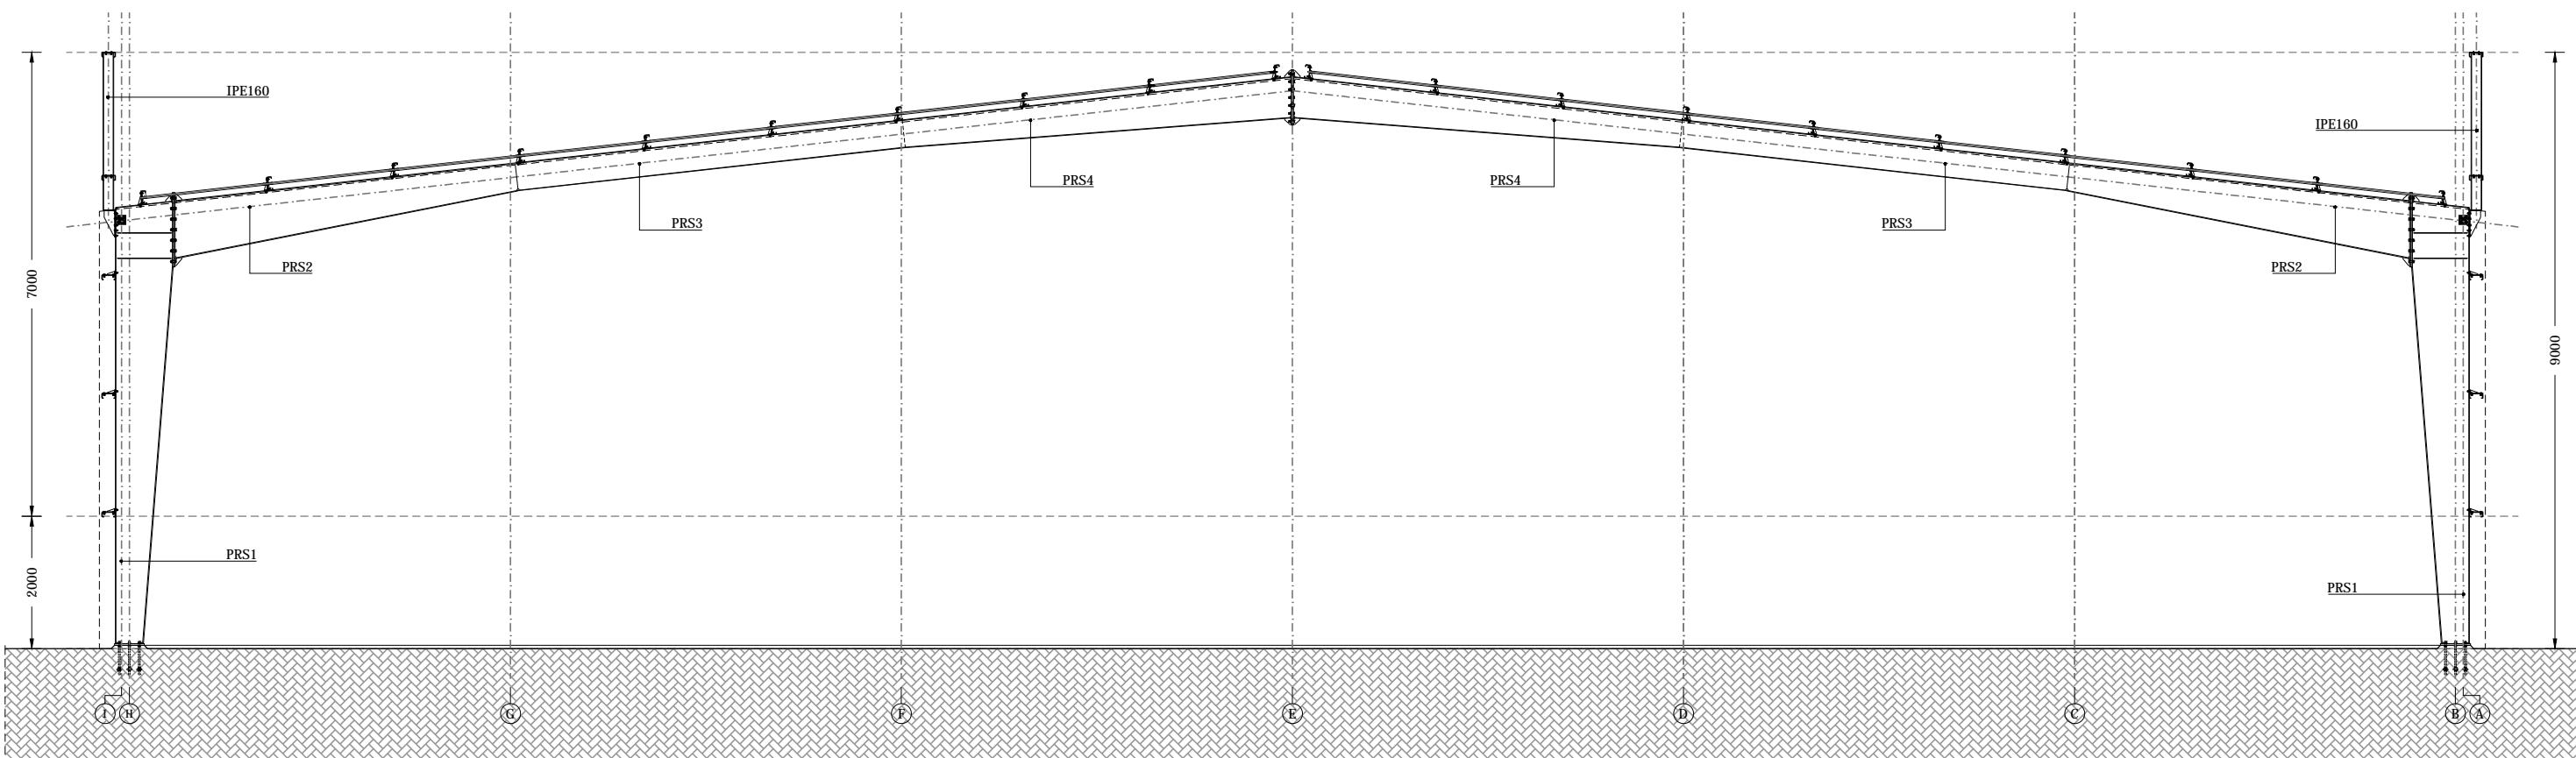

PÓRTICOS 02 a 12

D:\DOCUMENTOS DE ESTEFANIO.GONCALVES\BLOCOTELHA\MEC\2018\ESTABILIDADE\AV\B1700160-EST-PL-008-A.DWG

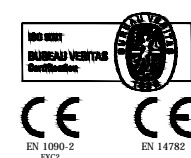

Requerente: CONESA PORTUGAL, S.A.  
 Local da obra: MORA - MONTINHO DE BAIXO  
 Descrição: EIXOS TRANSVERSAIS:  
 PÓRTICOS 01 e 13 + PÓRTICOS 02 a 12

A	A cêrcea passou a ser 9 metros	25JAN18	
Revisão:	Alteração:	Data:	Aprovado por:

Técnico responsável: Eng.º Samuel Pereira  
 Especialidade: ESTABILIDADE  
 Fase: LICENCIAMENTO

Projecto: Eng.º Tiago Nave  
 Desenhos: Estefânio Gonçalves  
 Verifica: Eng.º Samuel Pereira

Escala: 1/100  
 Data: 25JAN18

Revisão: A  
 Substitui: B1700160-EST-PL-008  
 Substituído por: B1700160-EST-PL-008-A

Desenho nº.:  
**B1700160-EST-PL-008**