

Sistema Geodésico de ref. PT/TM06 ETRS89
 Altimetria ref. ao N.M.A.M - marégrafo de Cascais



- Legenda:**
- muro de alvenaria
 - muro com gradeamento
 - muro de suporte
 - lancil
 - construção
 - linha férrea
 - linha de eléctrico
 - iluminação
 - rede militar
 - caixa de esgoto
 - rede águas
 - rede gás
 - rede slat
 - 3.98 cota terreno
 - 3.027 SOL cota soleira
 - semáforos
 - poste cantenária
 - caixas pluviais
 - rede eléctrica
 - rede telecomunicações
 - parqueamentos
 - publicidade
 - publicidade
 - sinalização Vertical
 - sistema de Incêndio
 - passadeira
 - vegetação

ALTERAÇÕES									
0	EMISSÃO INICIAL			03/10/2024	AAE	RVR			
				DATA	DES.	VERIF.			
Data:		PROLONGAMENTO DA LINHA VERMELHA S. SEBASTIÃO - ALCÂNTARA							
Aprov.:		PROJETO DE EXECUÇÃO				Escala: Des. nº 133134 F. 01/01			
Verif.:		TOPOGRAFIA AO LONGO DO TRAÇADO				Alter.:			
Proj.:		LEV TOP - POSSOLO - ESTRELA TRAVESSA DO POSSOLO				Substituído			
Des.:						Nº SAP			
						Versão			
						Folha			
Aprov.:						Identificação Empresa Proponente			
Verif.:		COBA / JET SJ / JLCM / TALPROJECTO				Escala:			
Proj.:						1/200			
Des.:		Desenho nº LVSSA MSA PE TOP LIN 000 DW 011029 0				Alter.:			
						0			

- 89820
- 105620

2+300

- 105700
- 89720

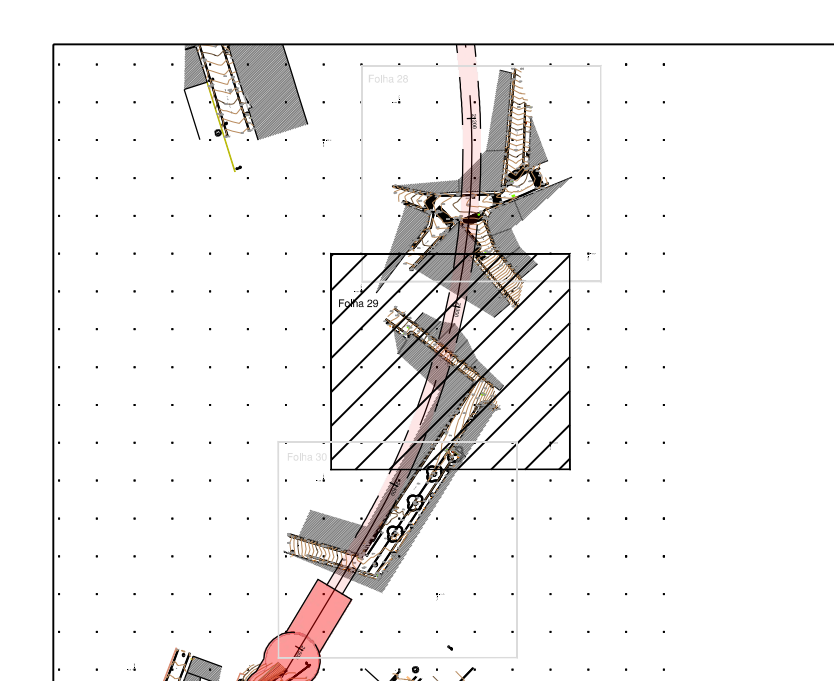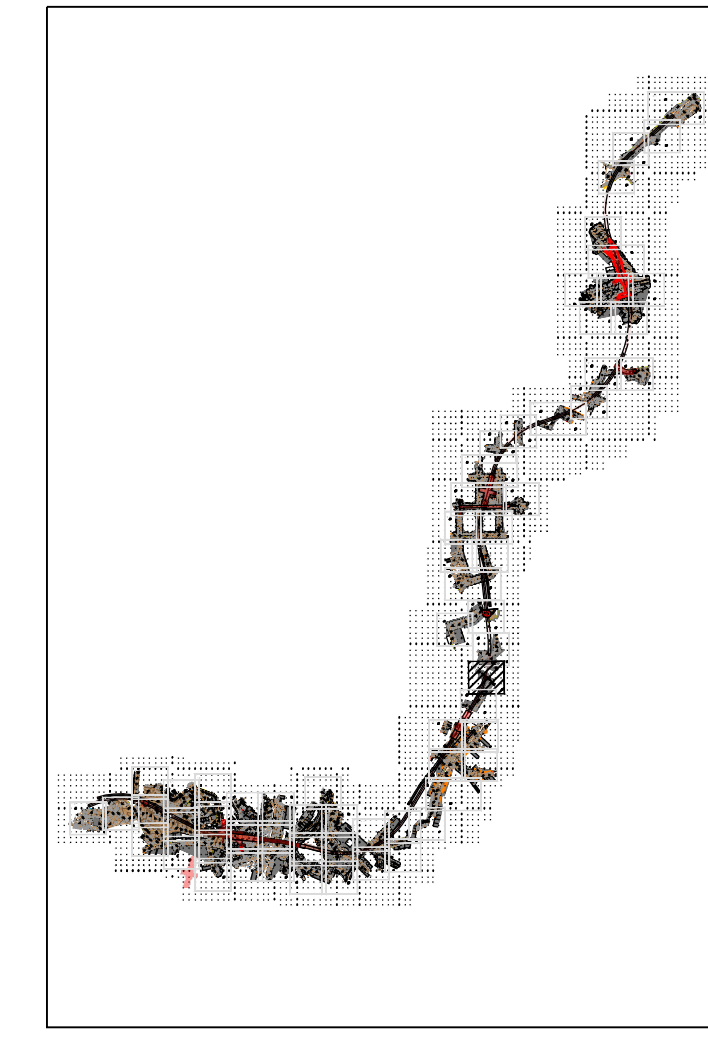

Sistema Geodésico de ref. PT/TM06 ETRS89
Altimetria ref. ao N.M.A.M - marégrafo de Cascais

- Legenda:**
- muro de alvenaria
 - muro com gradiente
 - muro de suporte
 - lancil
 - construção
 - linha férrea
 - linha de eléctrico
 - iluminação
 - rede militar
 - caixa de esgoto
 - rede águas
 - rede gás
 - rede slat
 - 3.98 cota terreno
 - 3.027 SOL cota soleira
 - semáforos
 - poste cantenária
 - caixas pluviais
 - rede eléctrica
 - rede telecomunicações
 - parqueímetros
 - publicidade
 - publicidade
 - simulação vertical
 - sistema de travendo
 - passadeira
 - vegetação

ALTERAÇÕES									
0		EMISSÃO INICIAL		03/10/2024		AAE		RVR	
				DATA		DES.		VERIF.	
Data:		PROLONGAMENTO DA LINHA VERMELHA S. SEBASTIÃO - ALCÂNTARA PROJETO DE EXECUÇÃO				MOTACIL ENGENHARIA			
Aprov.:		TOPOGRAFIA AO LONGO DO TRAÇADO				Escala: Des. nº 133133 F. 01/01			
Verif.:		LEV TOP - POSSOLO - ESTRELA - TRAVERSA DO POSSOLO				Alter.:			
Proj.:						Substituído			
Des.:						Nº SAP Versão Folha			
Aprov.:		MOTACIL ENGENHARIA				COBA JET JLCM			
Verif.:		Identificação Empresa Proponente:				Escala: 1/200			
Proj.:		COBA / JET SJ / JLCM / TALPROJECTO				Folha:			
Des.:		Desenho nº LVSSA MSA PE TOP LIN 000 DW 011028 0				Alter.:			