

PERFIL A-A'

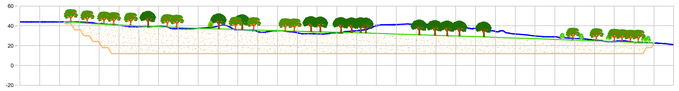

PERFIL B-B'

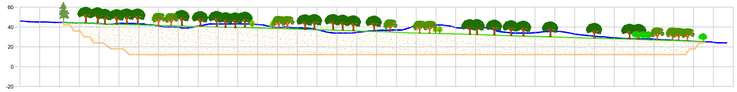

PERFIL C-C'

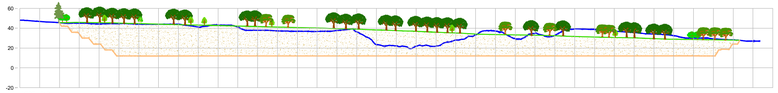

PERFIL D-D'

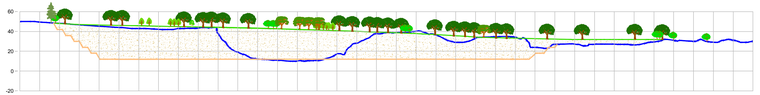

PERFIL E-E'

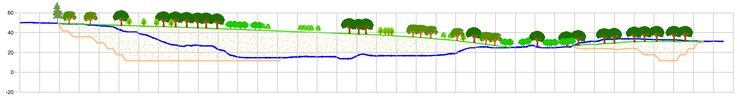

PERFIL F-F'

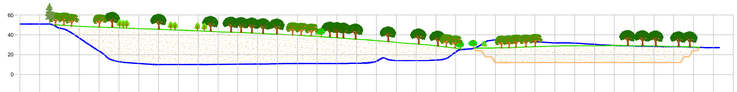

PERFIL G-G'

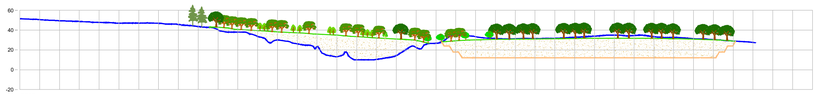

PERFIL H-H'

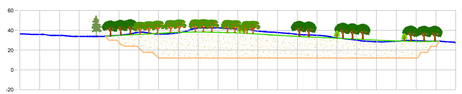

PERFIL I-I'

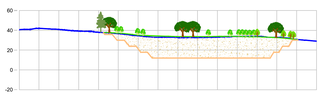

PERFIL J-J'

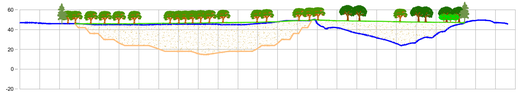

PERFIL L-L'

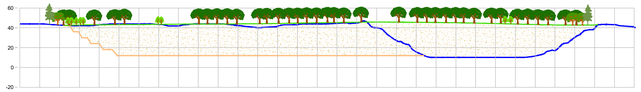

PERFIL M-M'

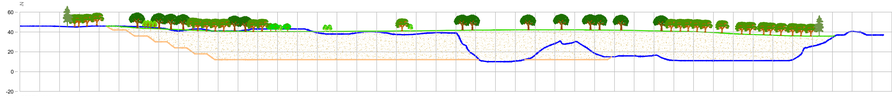

PERFIL N-N'

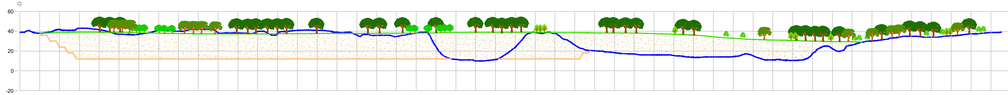

PERFIL O-O'

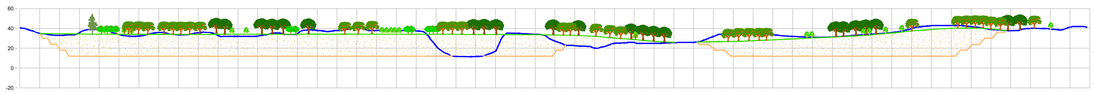

PERFIL P-P'

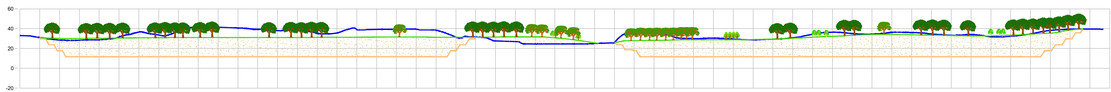

PERFIL Q-Q'

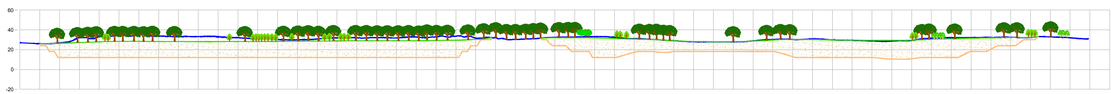

PERFIL R-R'



PERFIL S-S'

TOPOGRAFIA

CONFIGURAÇÃO DA LAVRA

PREENCHIMENTO DOS VAZIOS DE ESCAVAÇÃO

SEMENTEIRAS

PLANTAÇÕES

PINHEIRO MANSO - *Pinus pinea*

MEDRONHEIRO - *Arbutus unedo*

SOBREIRO - *Quercus suber*

AZEREIRO - *Prunus lusitannica*

ABRUNHEIRO BRAVO - *Prunus spinosa*

SEBE DE PINHEIRO BRAVO - *Pinus pinaster*

EMPRESA PROJETISTA: VISA consultores Rua e Gaveta de Dentes, n.º 18-A - 2780-171 Oeiras - Tel. 214401420 - Fax 214401421 geral@visaconsultores.com	CLIENTE: FRANCAME
PROJETO: PLANO DE PEDREIRA DA AMPLIAÇÃO DA DA PEDREIRA DE AREIA "VALE MILHAÇOS N.º 2"	
PEÇA: PERFIS TOPOGRÁFICOS DA LAVRA E DA RECUPERAÇÃO PAISAGÍSTICA	
TÉCNICO RESPONSÁVEL: João Meira	

DESENHADO: João Meira e Ângelo Carreto	VERIFICADO: Mário Bastos	DATA: Novembro 2022
ESCALA: 1:2000	Nº PROJETO: 3367	NORTE:
N/REF: D.223367.02.0902.AC	DESENHO Nº: 09	