



AMPLIAÇÃO DO ATERRO DE RESÍDUOS NÃO PERIGOSOS DE CASTELO BRANCO – 3ª CÉLULA

ESTUDO DE IMPACTE AMBIENTAL

BIOSMART, Soluções Ambientais, S.A.,

Peças Desenhadas

ÍNDICE GERAL

Volume 1 – Relatório Síntese


Volume 2 – Anexos Técnicos

Volume 3 – Peças Desenhadas

Volume 4 – Resumo Não Técnico

ÍNDICE DE PEÇAS DESENHADAS

- 001 – Planta de Localização**
- 002 – Implantação do Projeto**
- 003 – Carta Geológica**
- 004 – Tipos de Solos e Capacidade de Uso do Solo**
- 005 – Recursos Hídricos**
- 006 – Ecologia – Unidades de Vegetação**
- 007 – Património – Situação de Referência**
- 008 – Património – Levantamento Topográfico**
- 009 – Património – Visibilidade do Terreno**
- 010 – Carta de Hipsometria**
- 011 – Carta de Declives**
- 012 – Usos do Solo**
- 013 – Subunidades de Paisagem**
- 014 – Qualidade Visual da Paisagem**
- 015 – Capacidade de Absorção Visual da Paisagem**
- 016 – Sensibilidade Visual da Paisagem**
- 017 – Bacias Visuais**
- 018 – Extratos do Ordenamento**
- 019 – Ordenamento**
- 020 – Extratos das Condicionantes**
- 021 – Condicionantes**
- 022 – Condicionantes – Extratos da RAN**
- 023 – Condicionantes – Extratos da REN**
- 024 – Condicionantes – REN Estratificada**
- 025 – Carta de Socioeconomia**

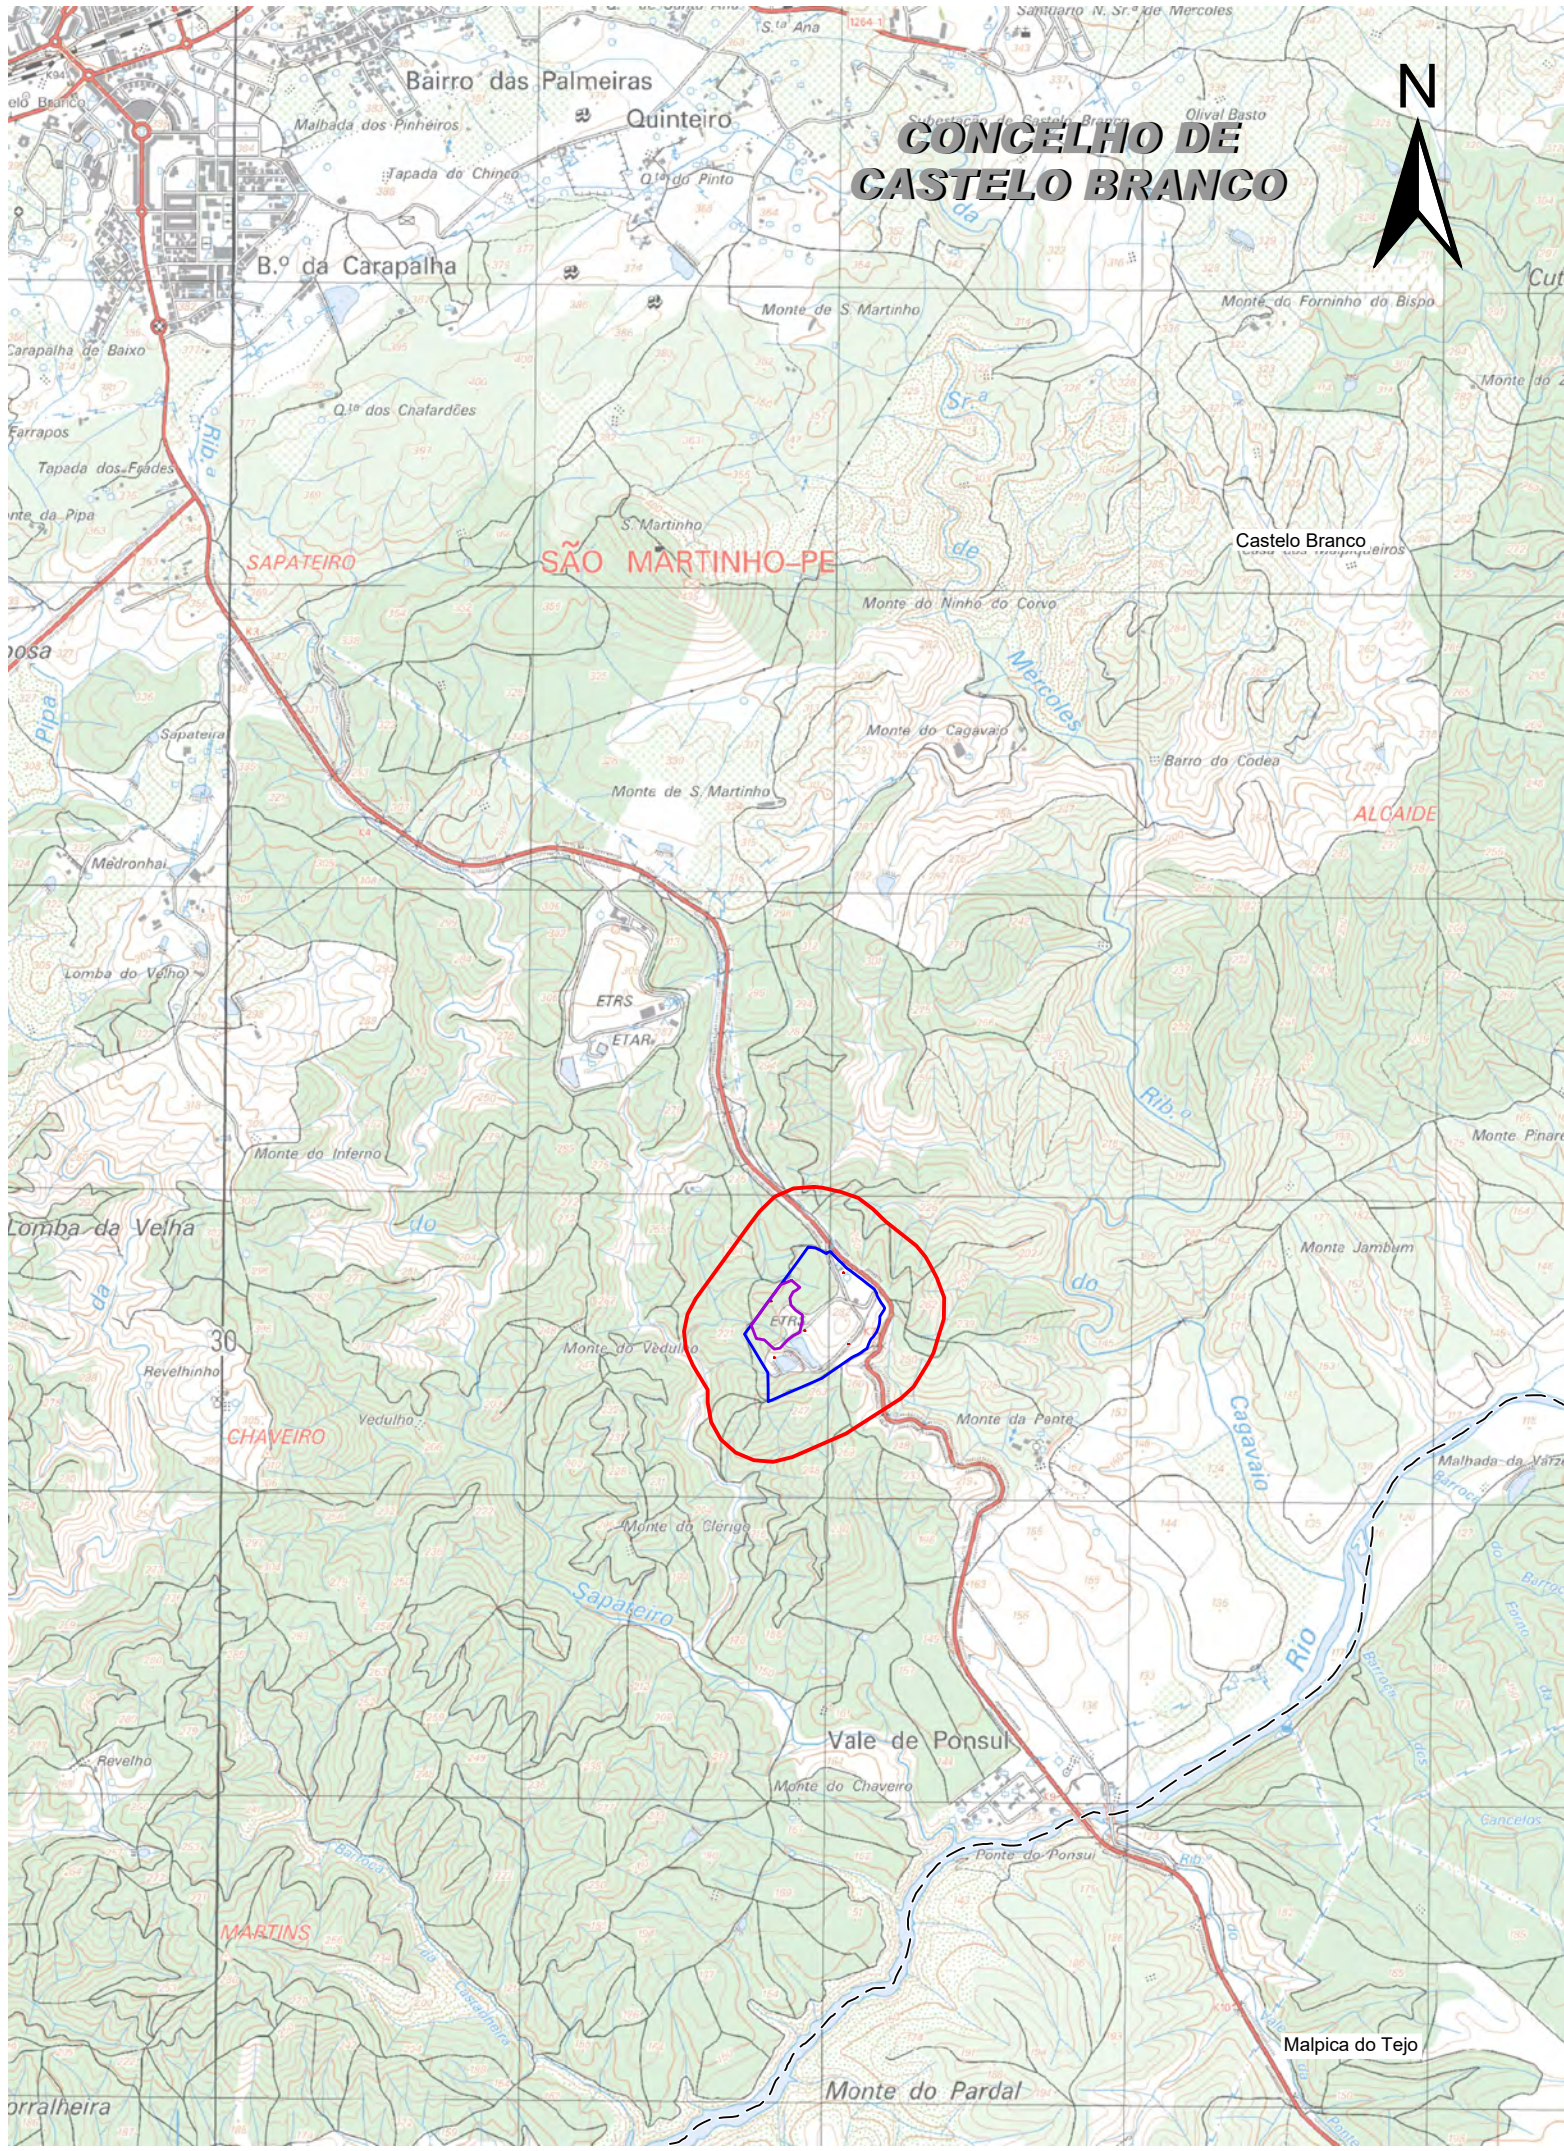

SIMBOLOGIA:

- LIMITE DE FREGUESIA
- ÁREA DE ESTUDO (200 M)
- LIMITE DE ATERRO
- CÉLULA A CONSTRUIR

ENQUADRAMENTO

Referências Bibliográficas:

- Sistema Global de Referência - PT-TM06/ETRS89
- Limites Administrativos - CAOP 2022
- Distrito de Castelo Branco
- Escala 1:25000
- Proprietário IGeoE - Nº Carta - Edição / Ano:
Carta 292 - Edição nº4 / 2016

REVISÃO	DESCRIÇÃO DAS ALTERAÇÕES	DATA	APROVADO		
DONO DE OBRA:					
PROJECTO: - LOCAL:					
ATERRO DE RESIDUOS NÃO PERIGOSOS DE CASTELO BRANCO					
ESPECIALIDADE:		FASE:			
ESTUDO IMPACTE AMBIENTAL		PROJECTO EXECUÇÃO			
DESIGNAÇÃO:					
PLANTA DE LOCALIZAÇÃO					
 PROJECTOS DE ENGENHARIA E ARQUITECTURA Rua Manuel Rodrigues da Silva, nº 7C, escritório nº 6, 1600-503 Lisboa tel. nº 217 121 080 - fax nº 217 121 081 - geral@proengel.pt	PROJECTOU:	Helena Nascimento	ESCALAS:	Nº	
	DESENHOU:	Gilberto Nunes			1/ 25 000
	COPIOU:		DATA:	SETEMBRO 2025	01
	VERIFICOU:	Helena Nascimento	ARQUIVOS:		
	APROVOU:		001_PLANTA LOCALIZAÇÃO		
SUBST. POR:					
ESTE DESENHO NÃO PODE SER REPRODUZIDO OU USADO PARA QUALQUER OUTRO FIM A NÃO SER O AQUI INDICADO, SEM AUTORIZAÇÃO PRÉVIA DO GABINETE PROJECTISTA					



SIMBOLOGIA:

LIMITE DE FREGUESIA

ÁREA DE ESTUDO (200 M)

LIMITE DE ATERRO

CÉLULA A CONSTRUIR

ENQUADRAMENTO

Referências Bibliográficas:


1 - Sistema Global de Referência - PT-TM06/ETRS89

2 - Limites Administrativos - CAOP 2022

3 - Distrito de Castelo Branco

4 - Escala 1:25000

REVISÃO	DESCRIÇÃO DAS ALTERAÇÕES	DATA	APROVADO				
DONO DE OBRA:							
PROJECTO: - LOCAL:							
ATERRO DE RESIDUOS NÃO PERIGOSOS DE CASTELO BRANCO							
ESPECIALIDADE:		FASE:					
ESTUDO IMPACTE AMBIENTAL		PROJECTO EXECUÇÃO					
DESIGNAÇÃO:							
IMPLANTAÇÃO DO PROJETO							
 PROJECTOS DE ENGENHARIA E ARQUITECTURA Rua Manuel Rodrigues da Silva, nº 7C, escritório nº 6, 1600-503 Lisboa tel. nº 217 121 080 - fax nº 217 121 081 - geral@proengel.pt		PROJECTOU:	Helena Nascimento	ESCALAS:	1 / 5000	Nº	02
		DESENHOU:	Gilberto Nunes				
		COPIOU:		DATA:	SETEMBRO 2025	SUBSTITUI:	
		VERIFICOU:	Helena Nascimento	ARQUIVOS:			
		APROVOU:		002_IMPLANTACAO PROJETO			
ESTE DESENHO NÃO PODE SER REPRODUZIDO OU USADO PARA QUALQUER OUTRO FIM A NÃO SER O AQUI INDICADO, SEM AUTORIZAÇÃO PRÉVIA DO GABINETE PROJECTISTA							

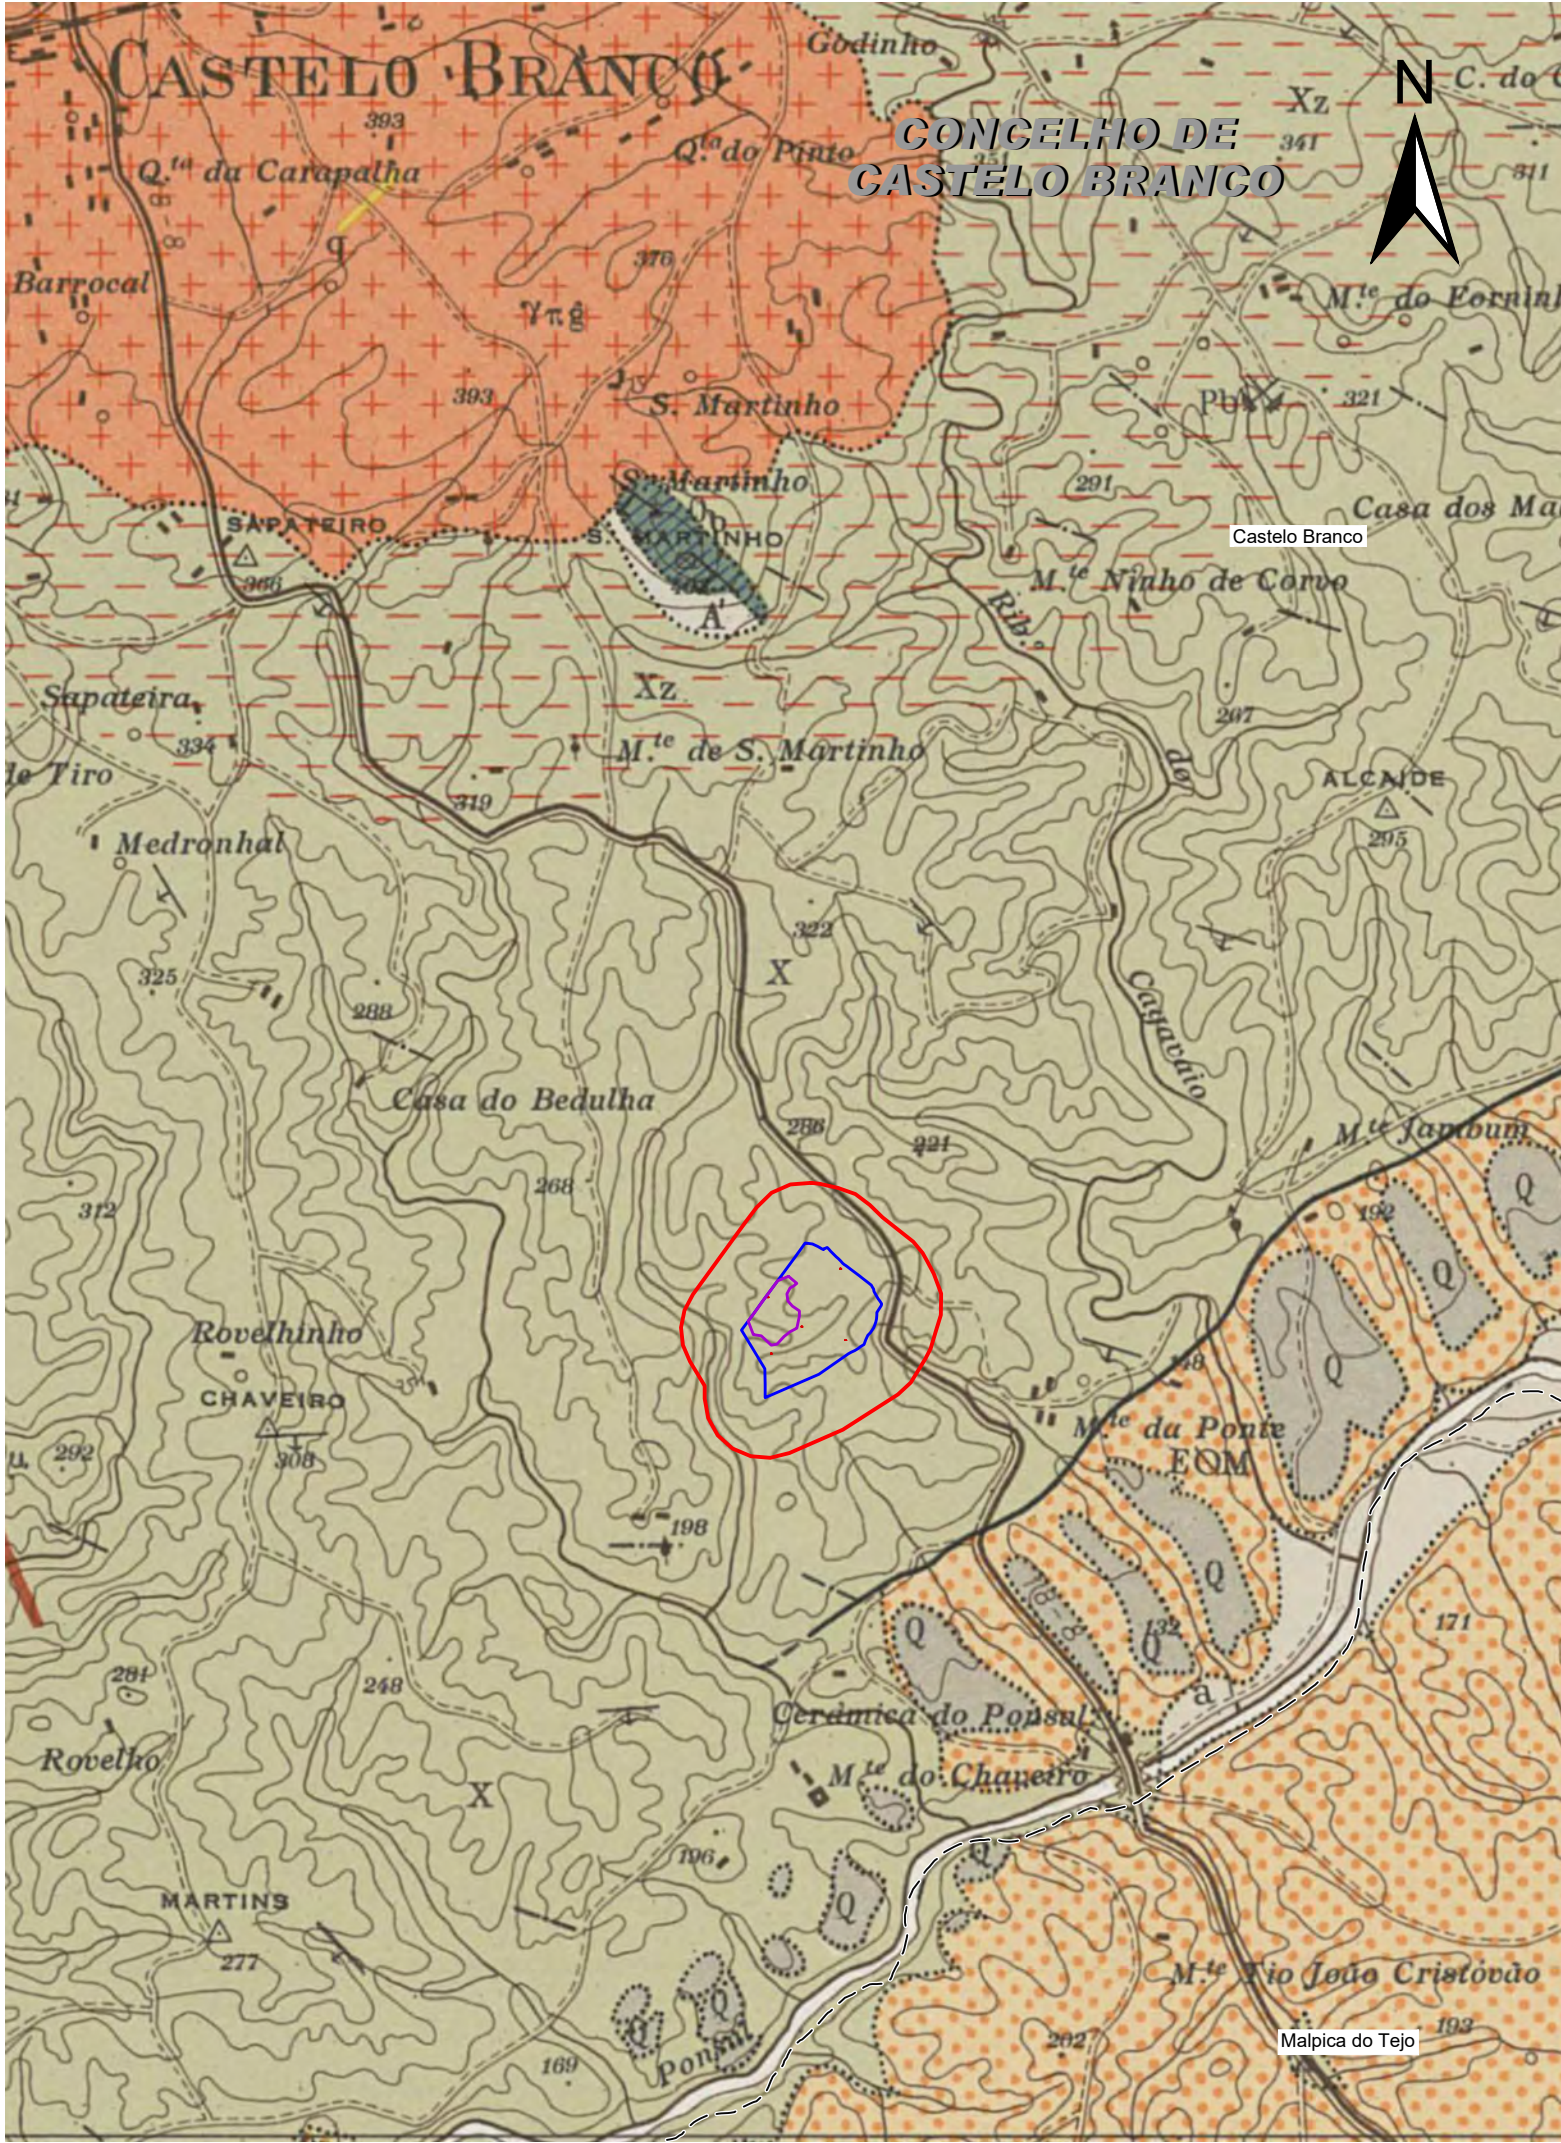

SIMBOLOGIA:

--- LIMITE DE FREGUESIA

ÁREA DE ESTUDO (200 M)

--- LIMITE DE ATERRO

CÉLULA A CONSTRUIR

ENQUADRAMENTO

24B	25A
24D	25C


Referências Bibliográficas:

- 1 - Sistema Global de Referência - PT-TM06/ETRS89
- 2 - Limites Administrativos - CAOP 2022
- 3 - Distritos de Viseu, Guarda e Castelo Branco
- 4 - Escala 1:50000
- 5 - Cartas Geológicas 1:50000

Publicada

Não publicada


REVISÃO	DESCRIÇÃO DAS ALTERAÇÕES	DATA	APROVADO
DONO DE OBRA:			
PROJECTO: - LOCAL:			
ATERRO DE RESIDUOS NÃO PERIGOSOS DE CASTELO BRANCO			
ESPECIALIDADE:		FASE:	
ESTUDO IMPACTE AMBIENTAL		PROJECTO EXECUÇÃO	
DESIGNAÇÃO:			
CARTA GEOLÓGICA 1:50000			
Folha 1/2			
 PROJECTOS DE ENGENHARIA E ARQUITECTURA Rua Manuel Rodrigues da Silva, nº 7C, escritório nº 6, 1600-503 Lisboa tel. nº 217 121 080 - fax nº 217 121 081 - geral@proengel.pt		PROJECTOU: Helena Nascimento DESENHOU: Gilberto Nunes COPIOU: VERIFICOU: Helena Nascimento APROVOU:	ESCALAS: 1/ 25 000 DATA: SETEMBRO 2025 ARQUIVOS: SUBSTITUI: SUBST. POR:
ESTE DESENHO NÃO PODE SER REPRODUZIDO OU USADO PARA QUALQUER OUTRO FIM A NÃO SER O AQUI INDICADO, SEM AUTORIZAÇÃO PRÉVIA DO GABINETE PROJECTISTA			

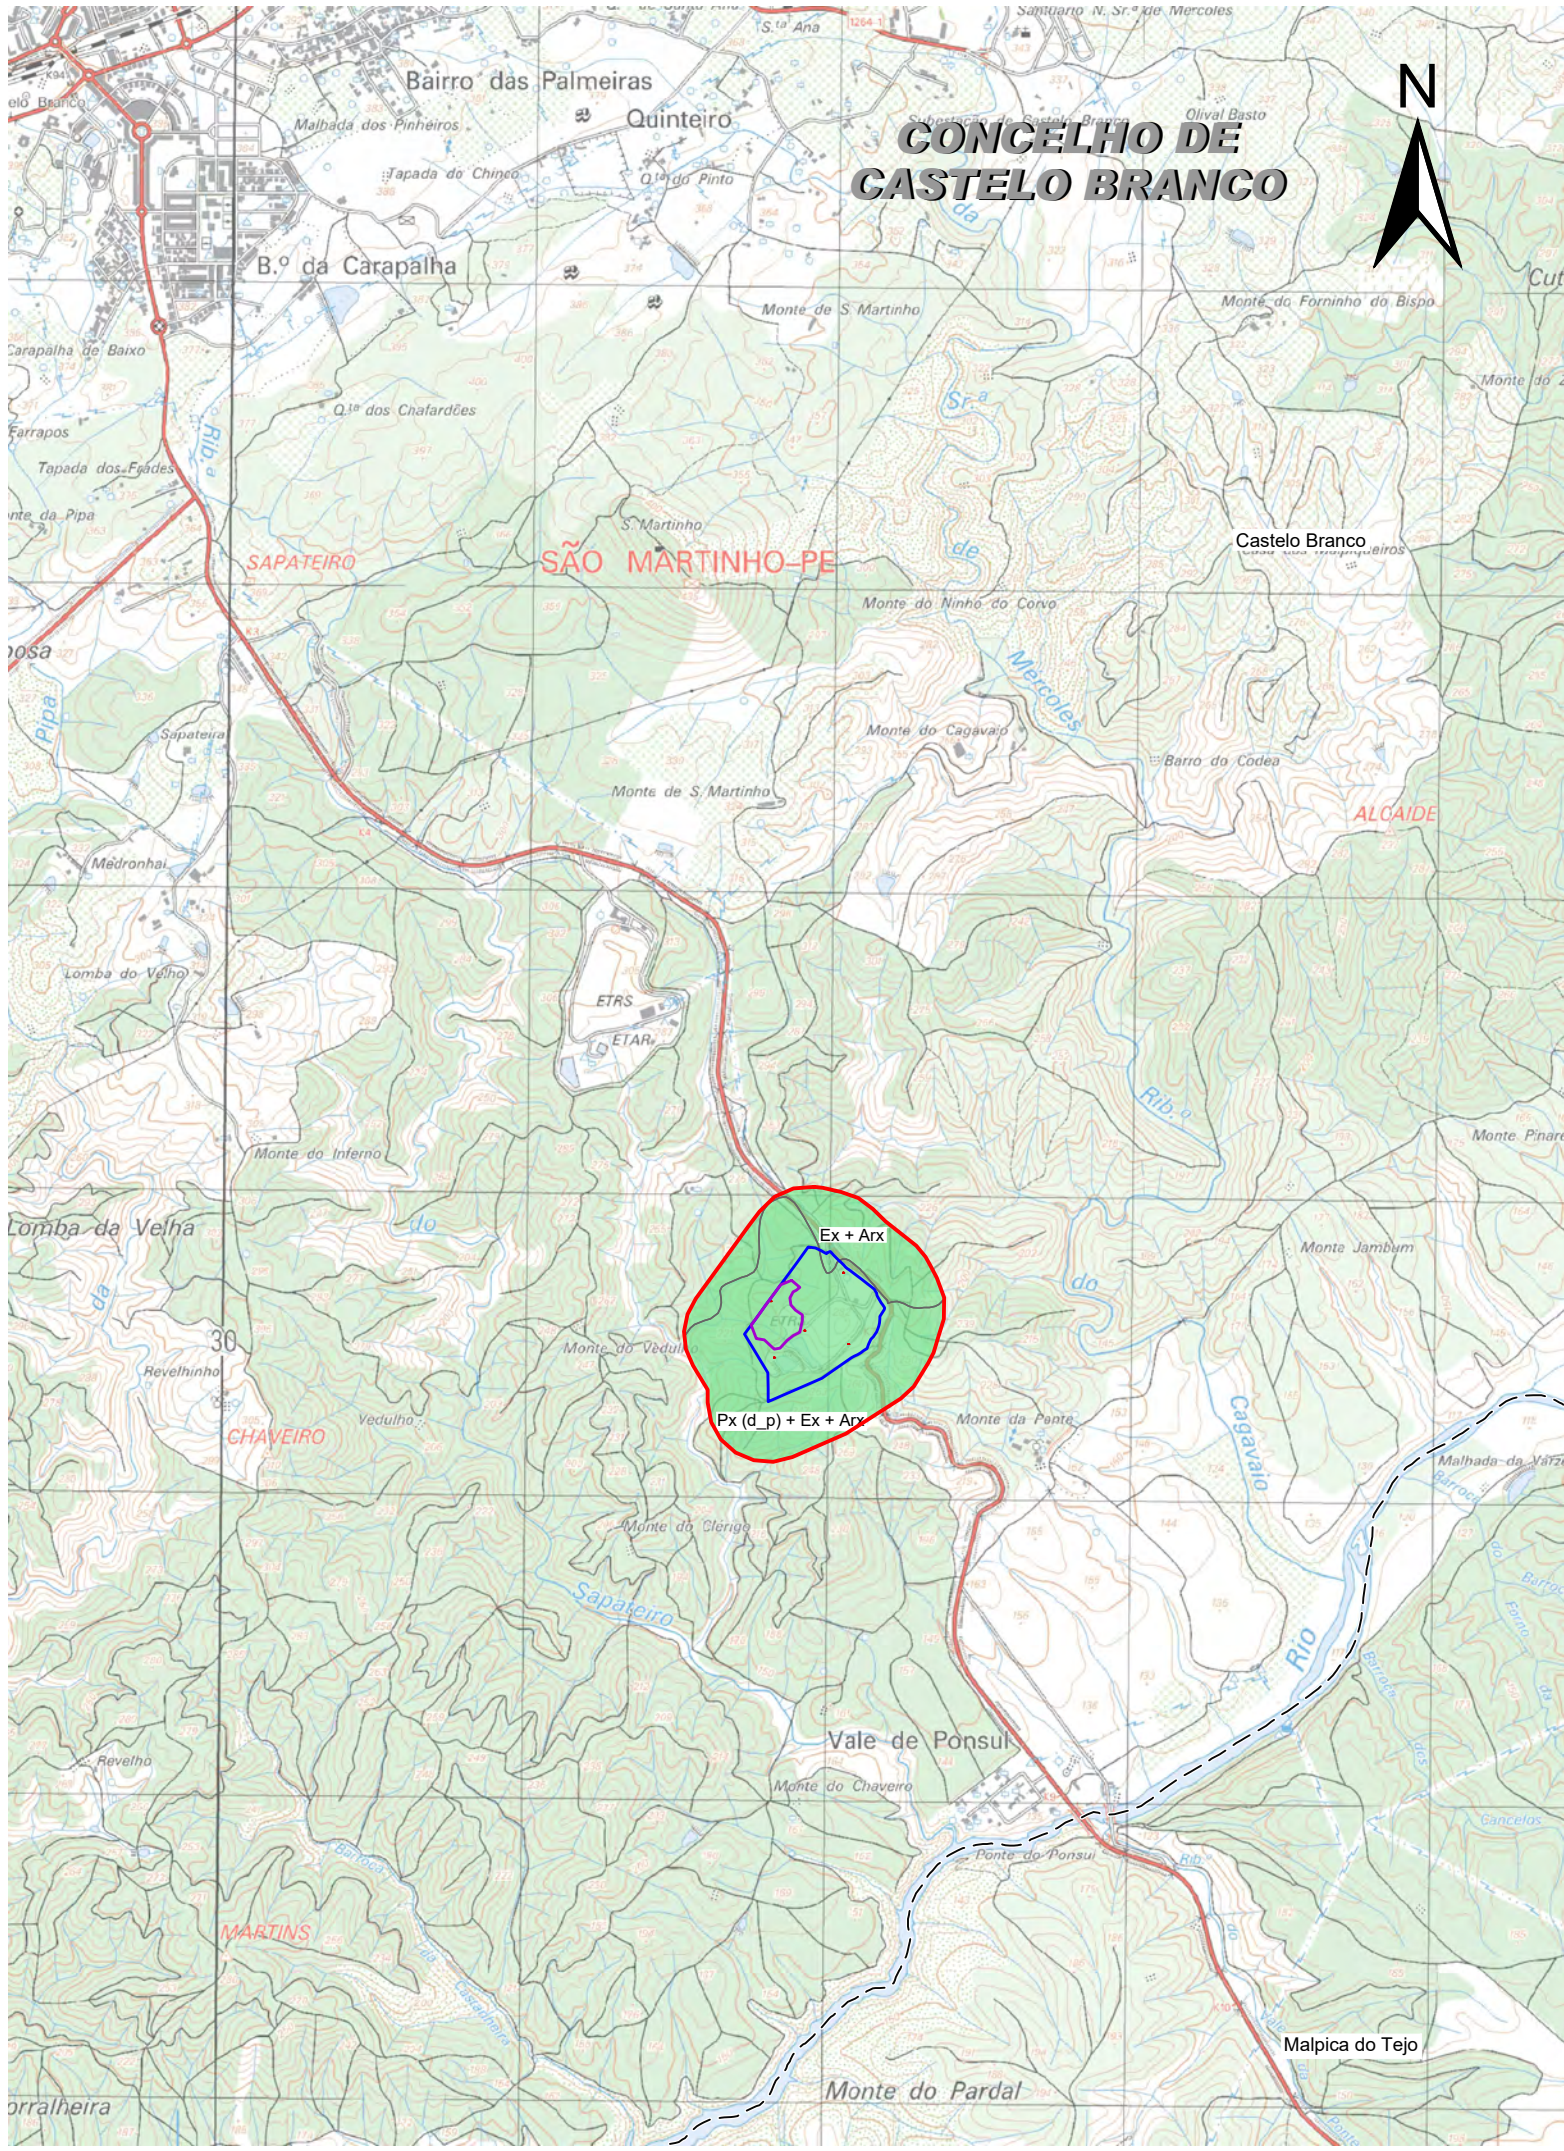

SIMBOLOGIA:

- LIMITE DE FREGUESIA
- ÁREA DE ESTUDO (200 M)
- LIMITE DE ATERRO
- CÉLULA A CONSTRUIR

ENQUADRAMENTO

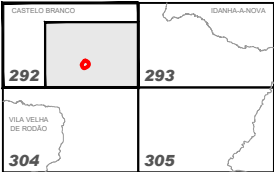

Referências Bibliográficas:

- Sistema Global de Referência - PT-TM06/ETRS89
- Limites Administrativos - CAOP 2022
- Distrito de Castelo Branco
- Escala 1:25000
- Proprietário IGeoE - Nº Carta - Edição / Ano:
Carta 292 - Edição nº4 / 2016

Tipos de Solo

- ARX -AFLORAMENTO ROCHOSO DE XISTOS OU GRAUVAQUES
- EX -SOLOS INCIPIENTES, LITOSSOLOS DOS CLIMAS DE REGIME XÉRICO, DE XISTOS OU GRAUVAQUES
- PX (D,P) -SOLOS ARGILUVIADOS POUCO INSATURADOS, SOLOS MEDITERRÂNEOS, PARDOS, DE MATERIAIS NÃO CALCÁRIOS, DE XISTOS OU GRAUVAQUES

Capacidade de Uso do Solo

CLASSE E




LIMITAÇÕES MUITO SEVERAS, RISCOS DE EROSÃO MUITO ELEVADOS, NÃO SUSCETÍVEL DE UTILIZAÇÃO AGRÍCOLA, SEVERAS A MUITO SEVERAS LIMITAÇÕES PARA PASTAGENS, MATOS E EXPLORAÇÃO FLORESTAL, OU SERVINDO APENAS PARA VEGETAÇÃO NATURAL, FLORESTA DE PROTEÇÃO OU DE RECUPERAÇÃO, OU NÃO SUSCETÍVEL DE QUALQUER UTILIZAÇÃO.

SUBCLASSE e - EROSÃO E ESCOAMENTO SUPERFICIAL

REVISÃO	DESCRIÇÃO DAS ALTERAÇÕES		DATA
DONO DE OBRA:			
PROJECTO: - LOCAL:		ATERRO DE RESIDUOS NÃO PERIGOSOS DE CASTELO BRANCO	
ESPECIALIDADE:		ESTUDO IMPACTE AMBIENTAL	FASE: PROJECTO EXECUÇÃO
DESIGNAÇÃO:		CARTA TIPO DE SOLOS E CAPACIDADE DE USO	
 PROJECTOS DE ENGENHARIA E ARQUITECTURA Rua Manuel Rodrigues da Silva, nº 7C, escritório nº 6, 1600-503 Lisboa tel. nº 217 121 080 - fax nº 217 121 081 - geral@proengel.pt	PROJECTOU:	Helena Nascimento	ESCALAS:
	DESENHOU:	Gilberto Nunes	1/ 25 000
	COPIOU:		DATA: SETEMBRO 2025
	VERIFICOU:	Helena Nascimento	ARQUIVOS:
	APROVOU:		004_TIPOS DE SOLOS
		Nº	04
		SUBSTITUI:	
		SUBST. POR:	

ESTE DESENHO NÃO PODE SER REPRODUZIDO OU USADO PARA QUALQUER OUTRO FIM A NÃO SER O AQUI INDICADO, SEM AUTORIZAÇÃO PRÉVIA DO GABINETE PROJECTISTA

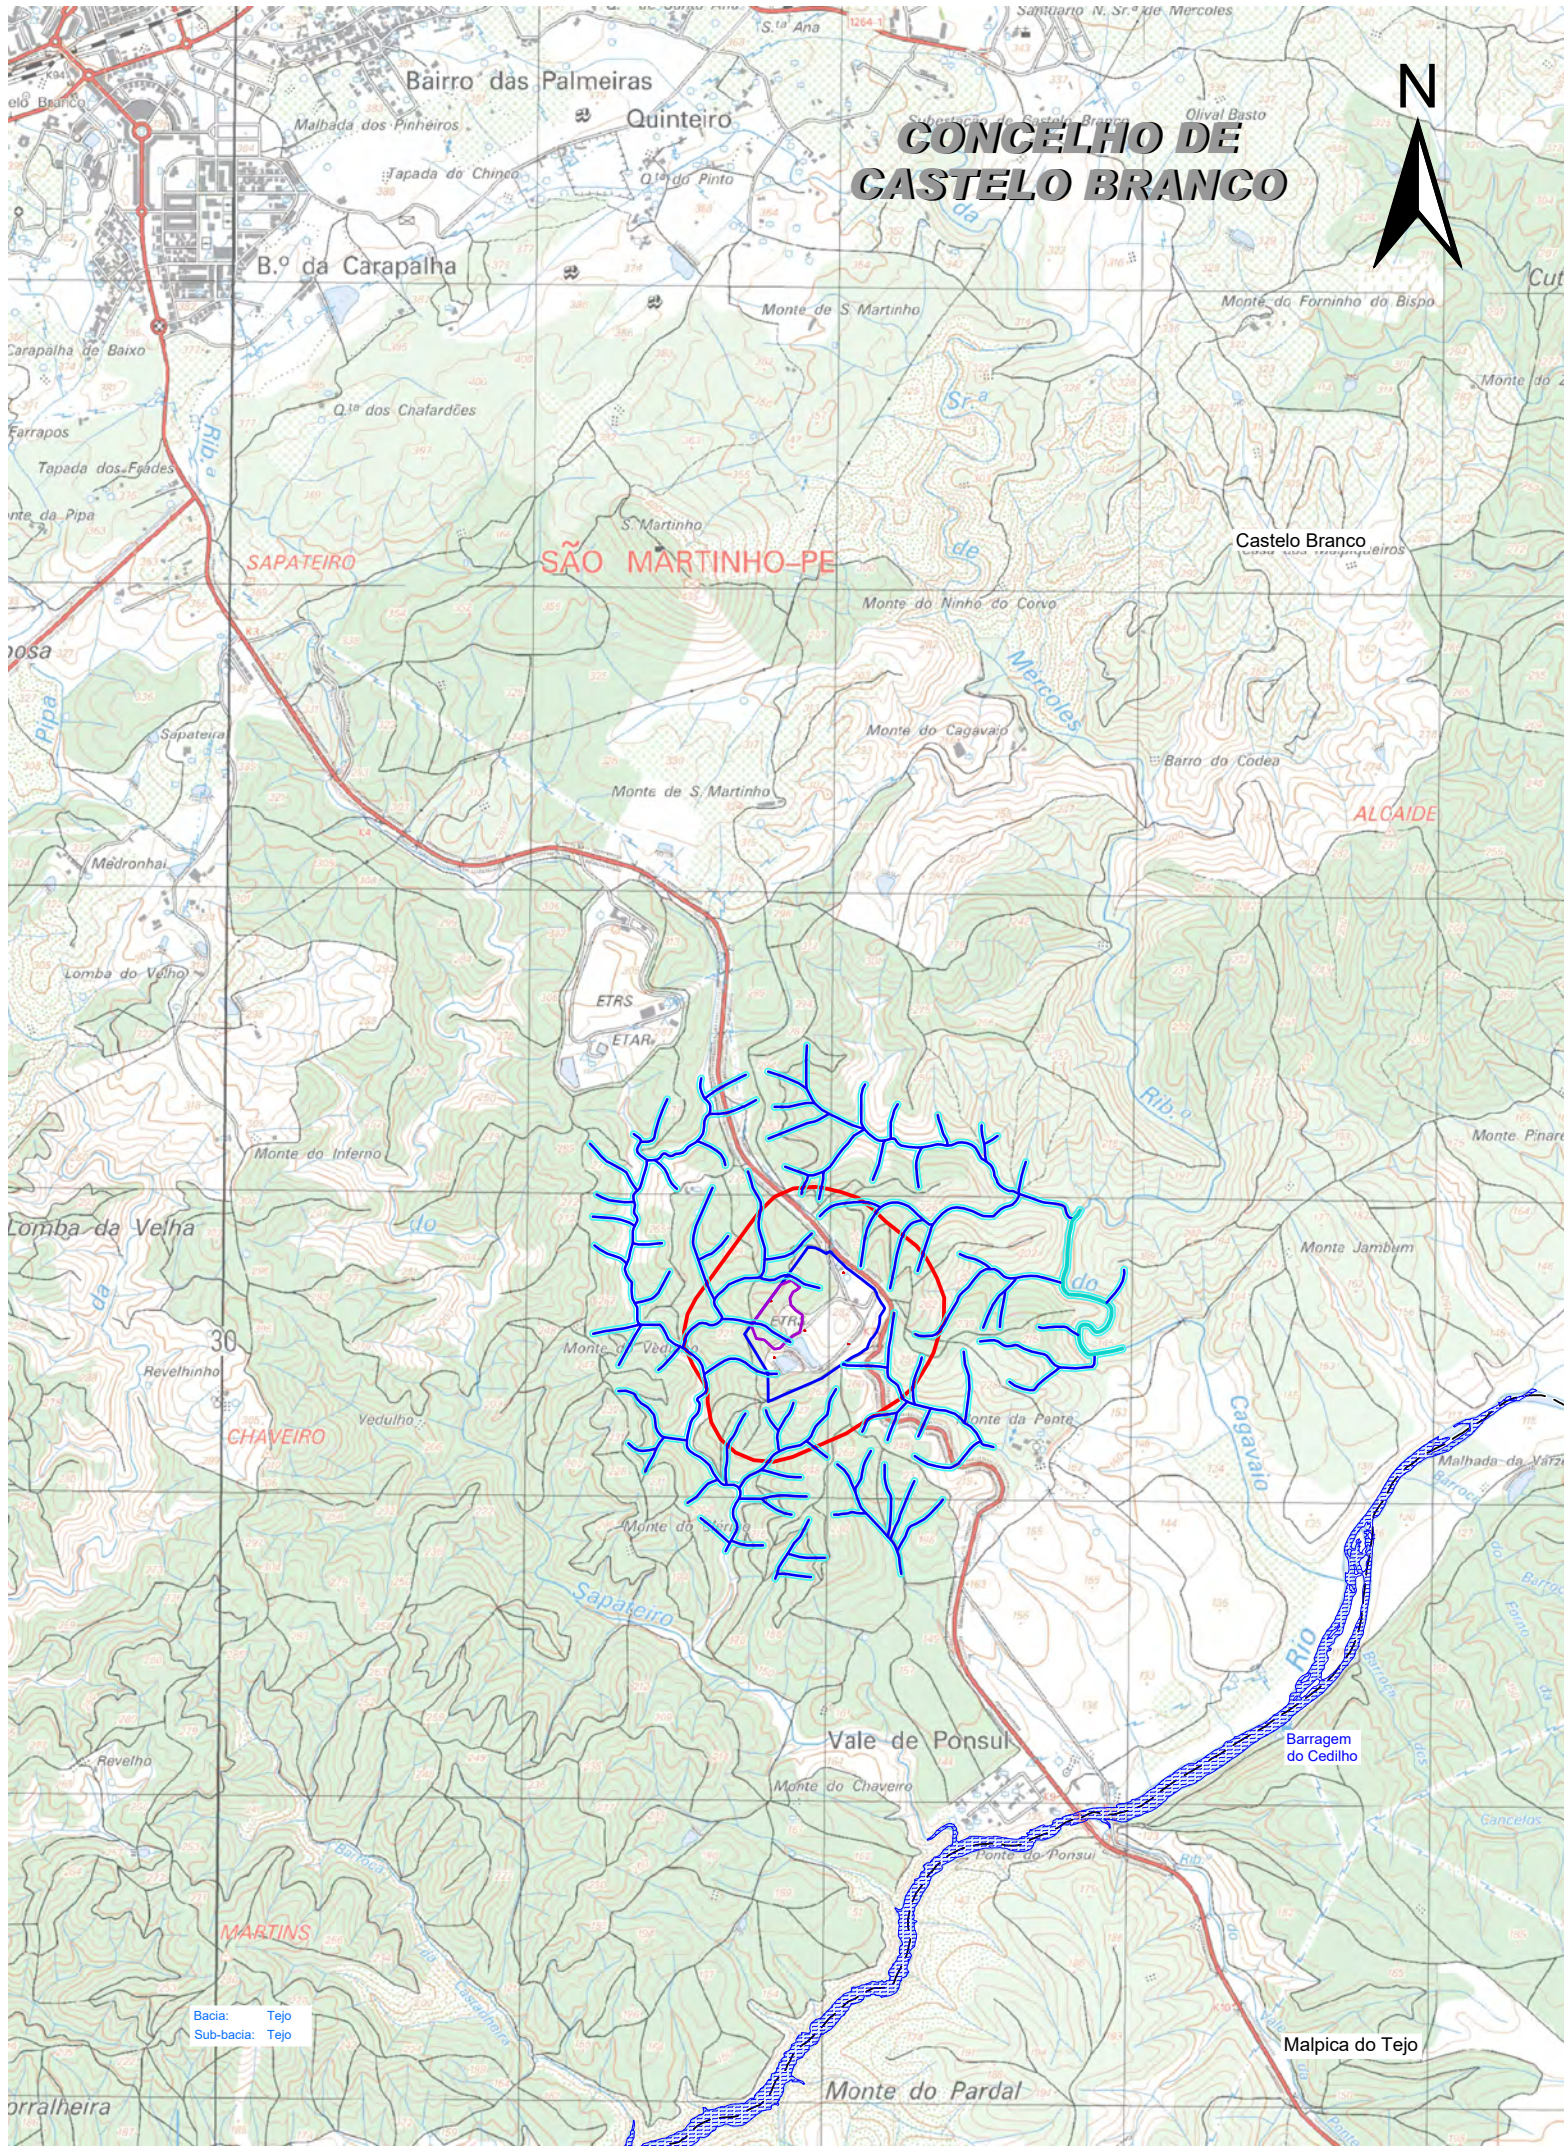

SIMBOLOGIA:

- LIMITE DE FREGUESIA
- ÁREA DE ESTUDO (200 M)
- LIMITE DE ATERRO
- CÉLULA A CONSTRUIR

RECURSOS HÍDRICOS

DOMÍNIO PÚBLICO HÍDRICO

- LINHAS DE ÁGUA
- CURSO DE ÁGUA
- DOMÍNIO PÚBLICO HÍDRICO - 10M


BACIAS HIDROGRÁFICAS

- Bacia: Tejo
- Sub-bacia: Tejo
- BACIAS HIDROGRÁFICAS

ALBUFEIRAS ÁGUAS PÚBLICAS

- LIMITE DA ALBUFEIRA



ENQUADRAMENTO

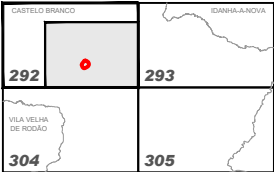

Referências Bibliográficas:


- Sistema Global de Referência - PT-TM06/ETRS89
- Limites Administrativos - CAOP 2022
- Distrito de Castelo Branco
- Escala 1:25000
- Proprietário IGeoE - N° Carta - Edição / Ano:
Carta 292 - Edição nº4 / 2016

REVISÃO	DESCRIÇÃO DAS ALTERAÇÕES	DATA	APROVADO	
DONO DE OBRA:				
 BIO SMART soluções ambientais				
PROJECTO: - LOCAL:				
ATERRO DE RESIDUOS NÃO PERIGOSOS DE CASTELO BRANCO				
ESPECIALIDADE:		FASE:		
ESTUDO IMPACTE AMBIENTAL		PROJECTO EXECUÇÃO		
DESIGNAÇÃO:				
CARTA DE RECURSOS HÍDRICOS				
 proengel PROJECTOS DE ENGENHARIA E ARQUITECTURA Rua Manuel Rodrigues da Silva, nº 7C, escritório nº 6, 1600-503 Lisboa tel. nº 217 121 080 - fax nº 217 121 081 - geral@proengel.pt	PROJECTOU:	Helena Nascimento	ESCALAS: 1/ 25 000	Nº 05
	DESENHOU:	Gilberto Nunes		
	COPIOU:		DATA: SETEMBRO 2025	
	VERIFICOU:	Helena Nascimento	ARQUIVOS:	SUBSTITUI:
	APROVOU:		005_RECURSOSHIDRICOS	SUBST. POR:
ESTE DESENHO NÃO PODE SER REPRODUZIDO OU USADO PARA QUALQUER OUTRO FIM A NÃO SER O AQUI INDICADO, SEM AUTORIZAÇÃO PRÉVIA DO GABINETE PROJECTISTA				

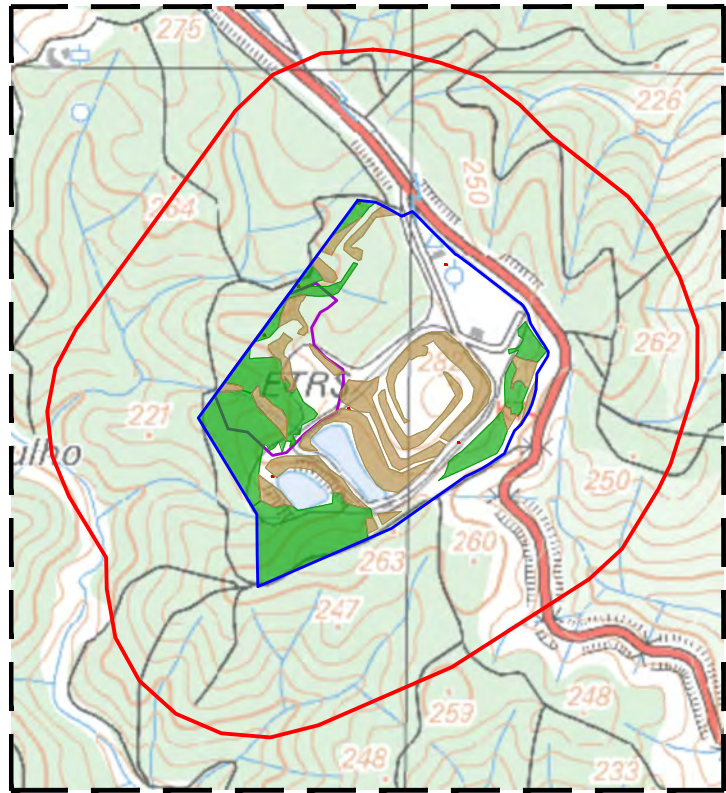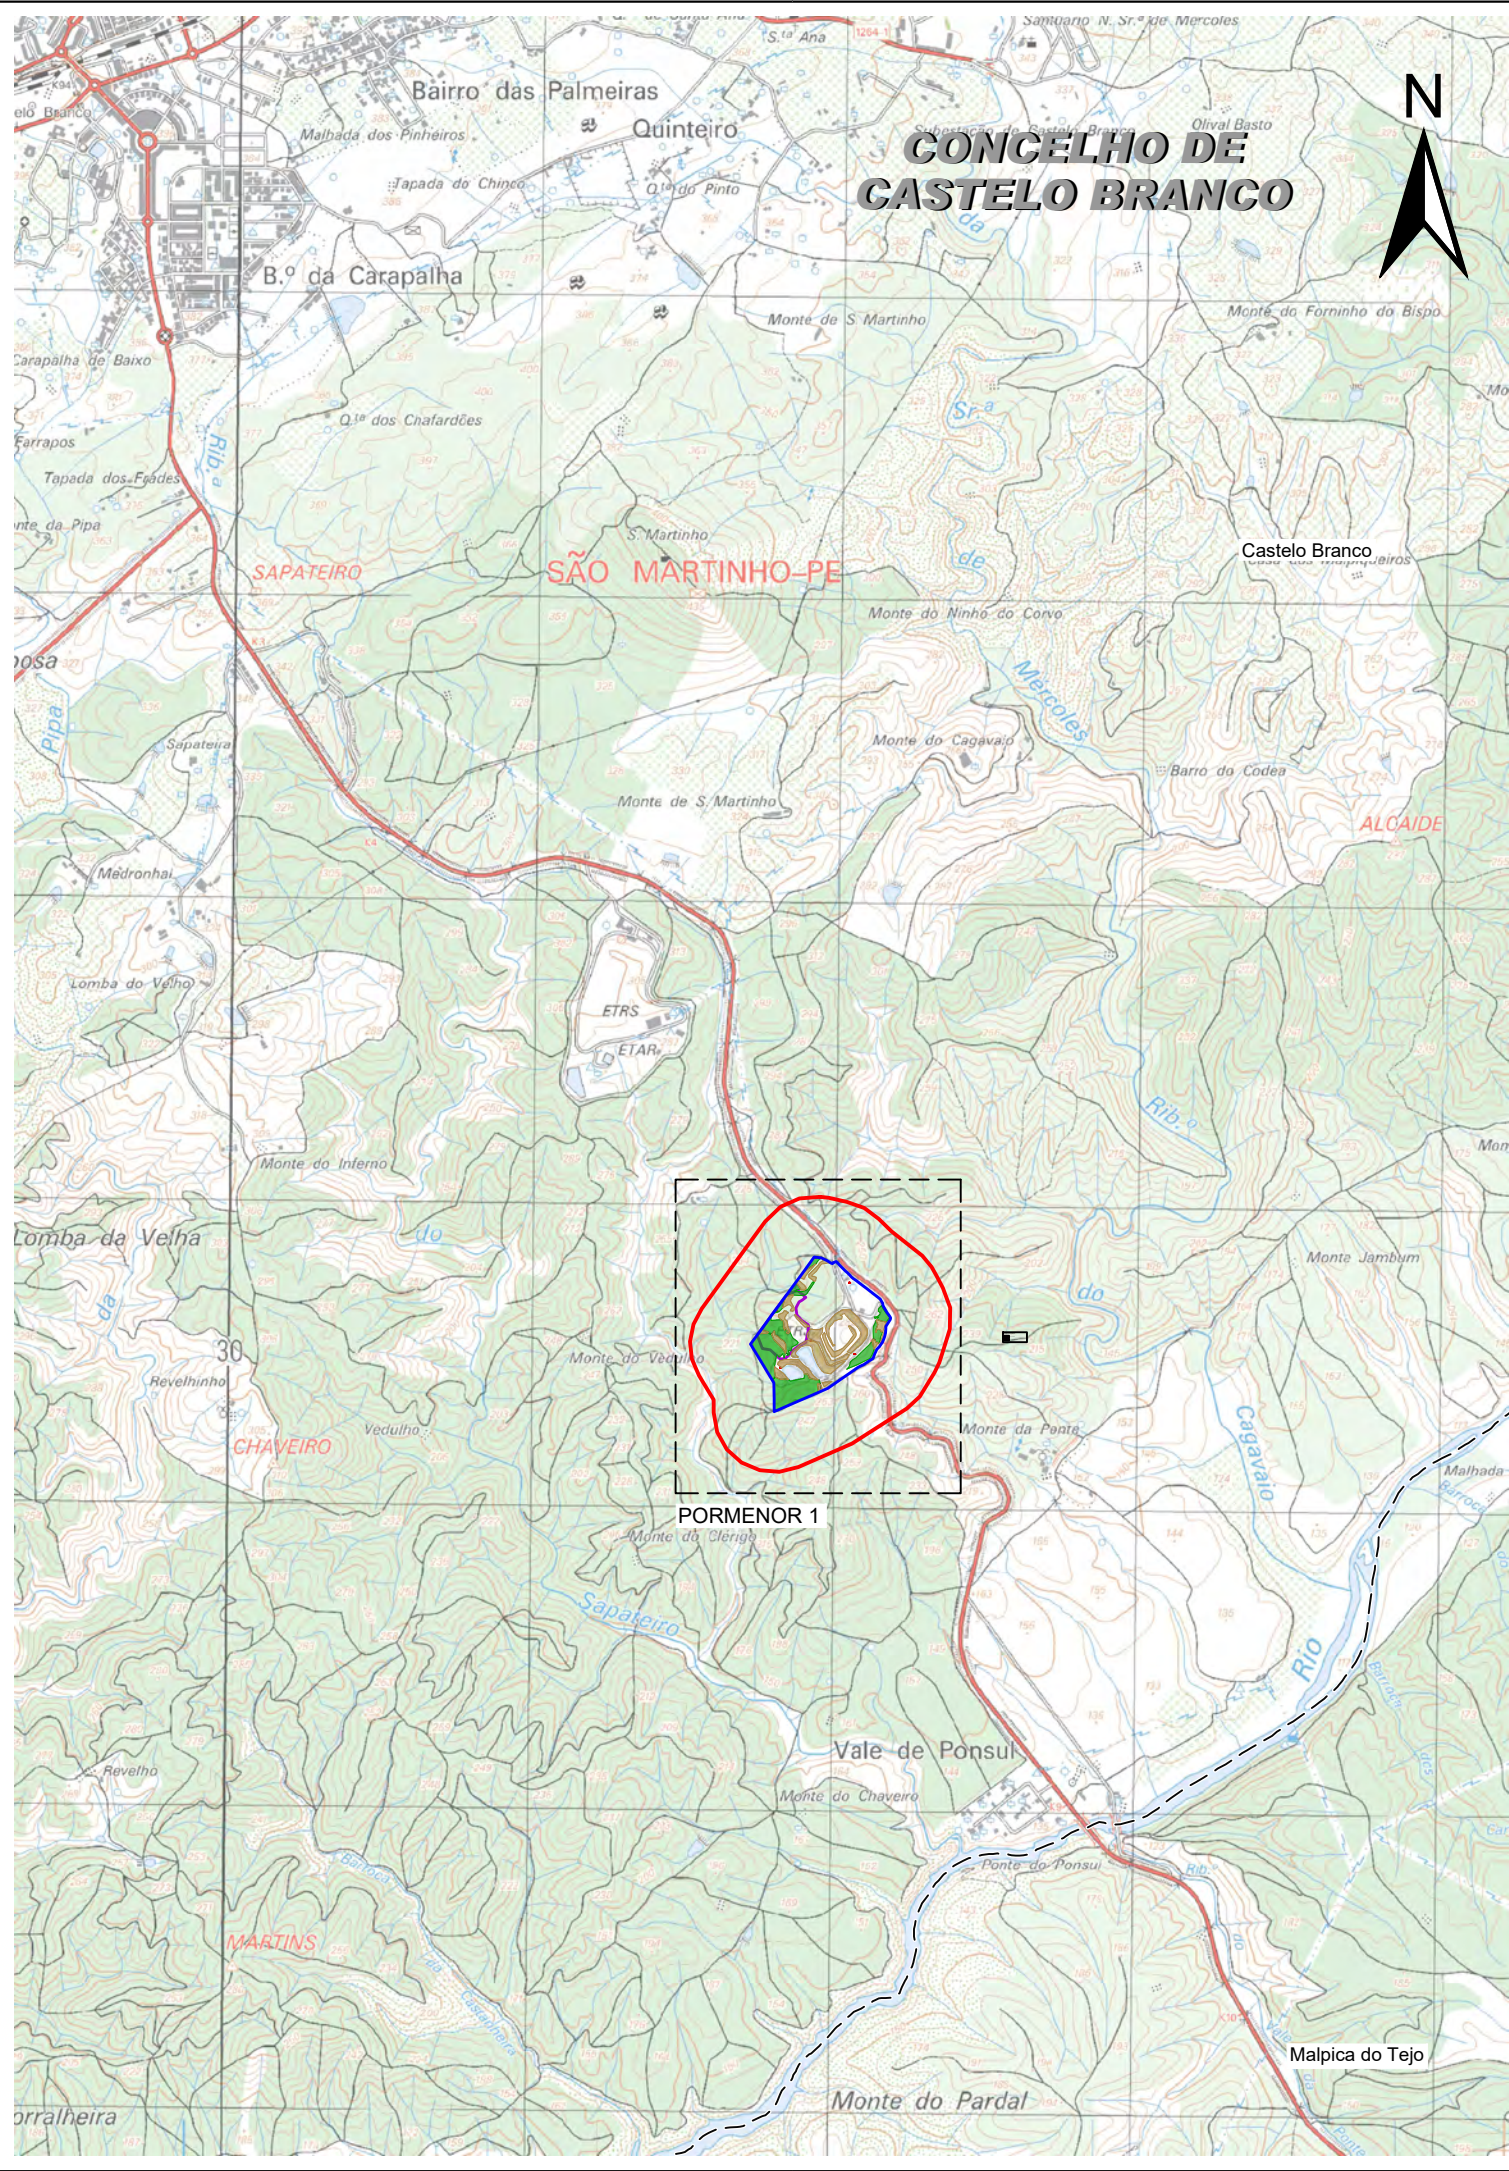

PORMENOR 1 Esc.: 1:10 000

ENQUADRAMENTO

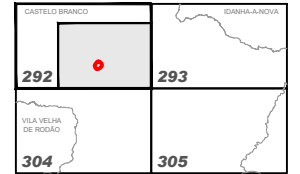

Referências Bibliográficas:

- 1 - Sistema Global de Referência - PT-TM06/ETRS89
- 2 - Limites Administrativos - CAOP 2022
- 3 - Distrito de Castelo Branco
- 4 - Escala 1:25000
- 5 - Proprietário IGeoE - N° Carta - Edição / Ano:
Carta 292 - Edição nº4 / 2016


SIMBOLOGIA:

- LIMITE DE FREGUESIA
- ÁREA DE ESTUDO (200 M)
- LIMITE DE ATERRO
- CÉLULA A CONSTRUIR

UNIDADES DE VEGETAÇÃO

- ÁREAS FLORESTAIS
- MOSAICO DE PRADOS E MATOS

REVISÃO	DESCRIÇÃO DAS ALTERAÇÕES	DATA	APROVADO
DONO DE OBRA:			
PROJECTO: - LOCAL:			
ATERRO DE RESIDUOS NÃO PERIGOSOS DE CASTELO BRANCO			
ESPECIALIDADE:		FASE:	
ESTUDO IMPACTE AMBIENTAL		PROJECTO EXECUÇÃO	
DESIGNAÇÃO:			
CARTA DE UNIDADES DE VEGETAÇÃO			
		PROJECTOU:	Helena Nascimento
Rua Manuel Rodrigues da Silva, nº 7C, escritório nº 6, 1600-503 Lisboa tel. nº 217 121 080 - fax nº 217 121 081 - geral@proengel.pt		DESENHOU:	Gilberto Nunes
		COPIOU:	
		VERIFICOU:	Helena Nascimento
		APROVOU:	
		ESCALAS:	Nº
		1/ 25 000	06
		DATA: SETEMBRO 2025	SUBSTITUI:
		ARQUIVOS:	SUBST. POR:
		006_ECOLOGIA_UNIDADESVEGETAÇÃO	
ESTE DESENHO NÃO PODE SER REPRODUZIDO OU USADO PARA QUALQUER OUTRO FIM A NÃO SER O AQUI INDICADO, SEM AUTORIZAÇÃO PRÉVIA DO GABINETE PROJECTISTA			

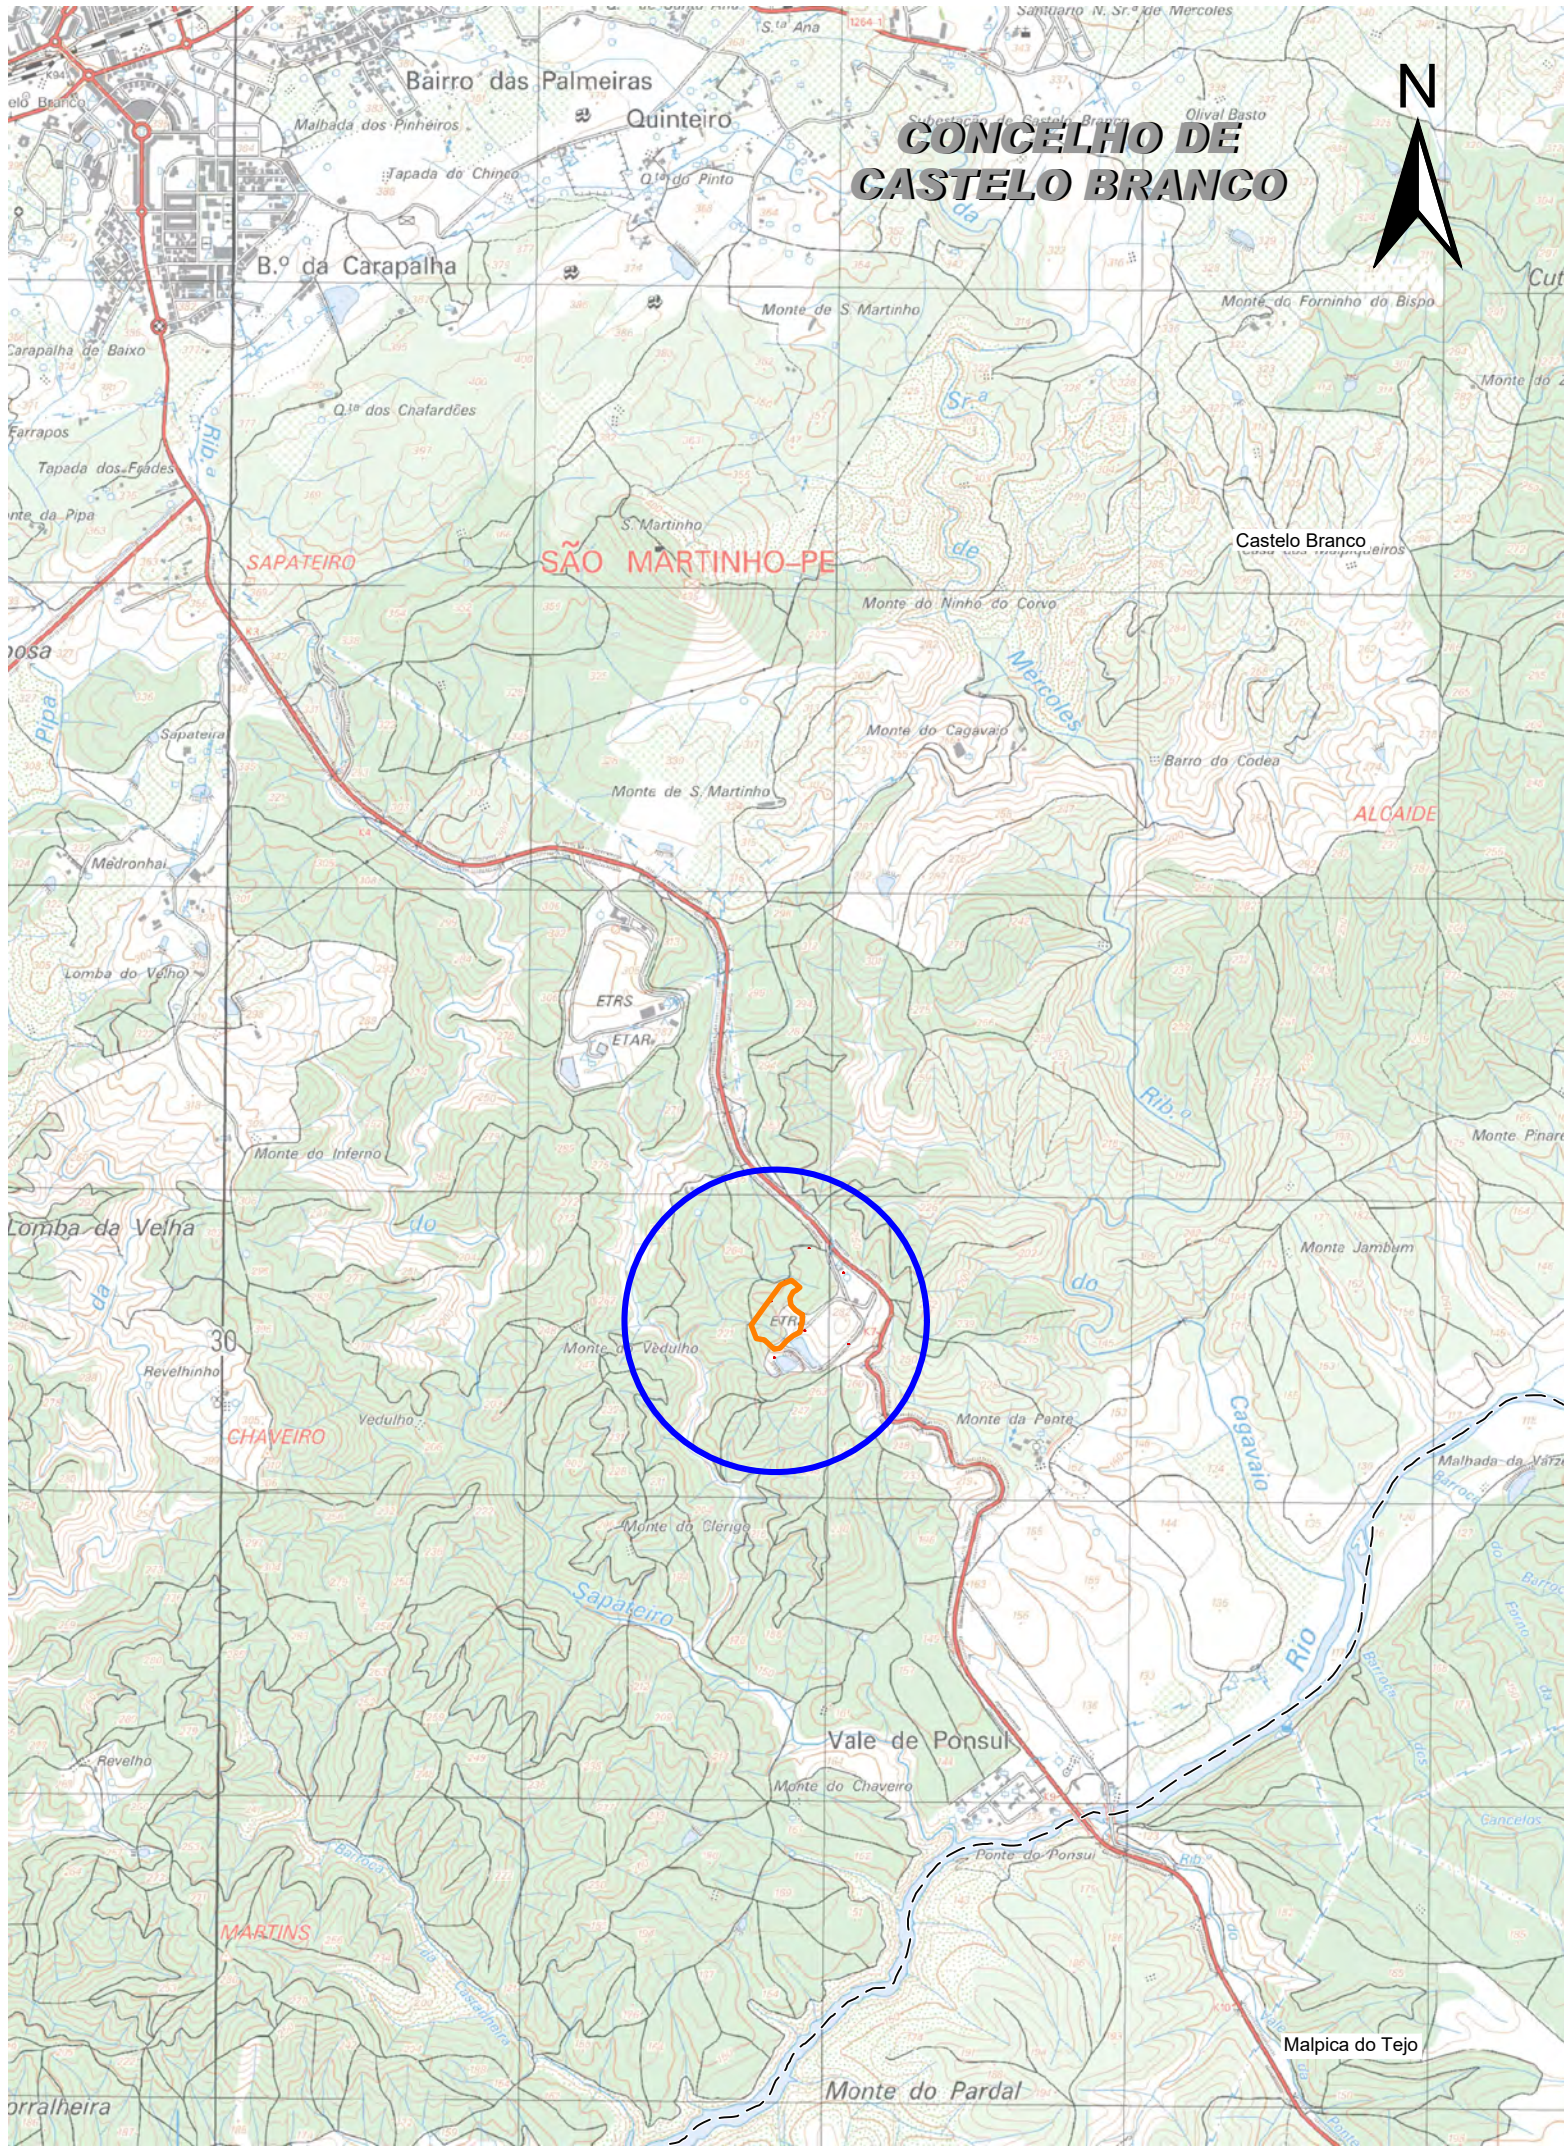

SIMBOLOGIA:

LIMITE DE FREGUESIA

ÁREA DE ENQUADRAMENTO HISTÓRICO

ÁREA DE INCIDÊNCIA DE PROJETO

ENQUADRAMENTO

Referências Bibliográficas:

1 - Sistema Global de Referência - PT-TM06/ETRS89

2 - Limites Administrativos - CAOP 2022


3 - Distrito de Castelo Branco

4 - Escala 1:25000


5 - Proprietário IGeoE - Nº Carta - Edição / Ano:
Carta 292 - Edição nº4 / 2016

REVISÃO	DESCRIÇÃO DAS ALTERAÇÕES	DATA	APROVADO		
DONO DE OBRA:					
PROJECTO: - LOCAL:					
ATERRO DE RESIDUOS NÃO PERIGOSOS DE CASTELO BRANCO					
ESPECIALIDADE:		FASE:			
ESTUDO IMPACTE AMBIENTAL		PROJECTO EXECUÇÃO			
DESIGNAÇÃO:					
PATRIMÓNIO - SITUAÇÃO DE REFERÊNCIA					
 PROJECTOS DE ENGENHARIA E ARQUITECTURA Rua Manuel Rodrigues da Silva, nº 7C, escritório nº 6, 1600-503 Lisboa tel. nº 217 121 080 - fax nº 217 121 081 - geral@proengel.pt	PROJECTOU:	João Albergaria	ESCALAS:	Nº	
	DESENHOU:	João Albergaria			1/ 25 000
	COPIOU:		DATA:	SETEMBRO 2025	07
	VERIFICOU:	Helena Nascimento	ARQUIVOS:		
	APROVOU:		007_PATRIMONIO_SIT_REFERENCIA		
				SUBST. POR:	
ESTE DESENHO NÃO PODE SER REPRODUZIDO OU USADO PARA QUALQUER OUTRO FIM A NÃO SER O AQUI INDICADO, SEM AUTORIZAÇÃO PRÉVIA DO GABINETE PROJECTISTA					

CONCELHO DE
CASTELO BRANCO

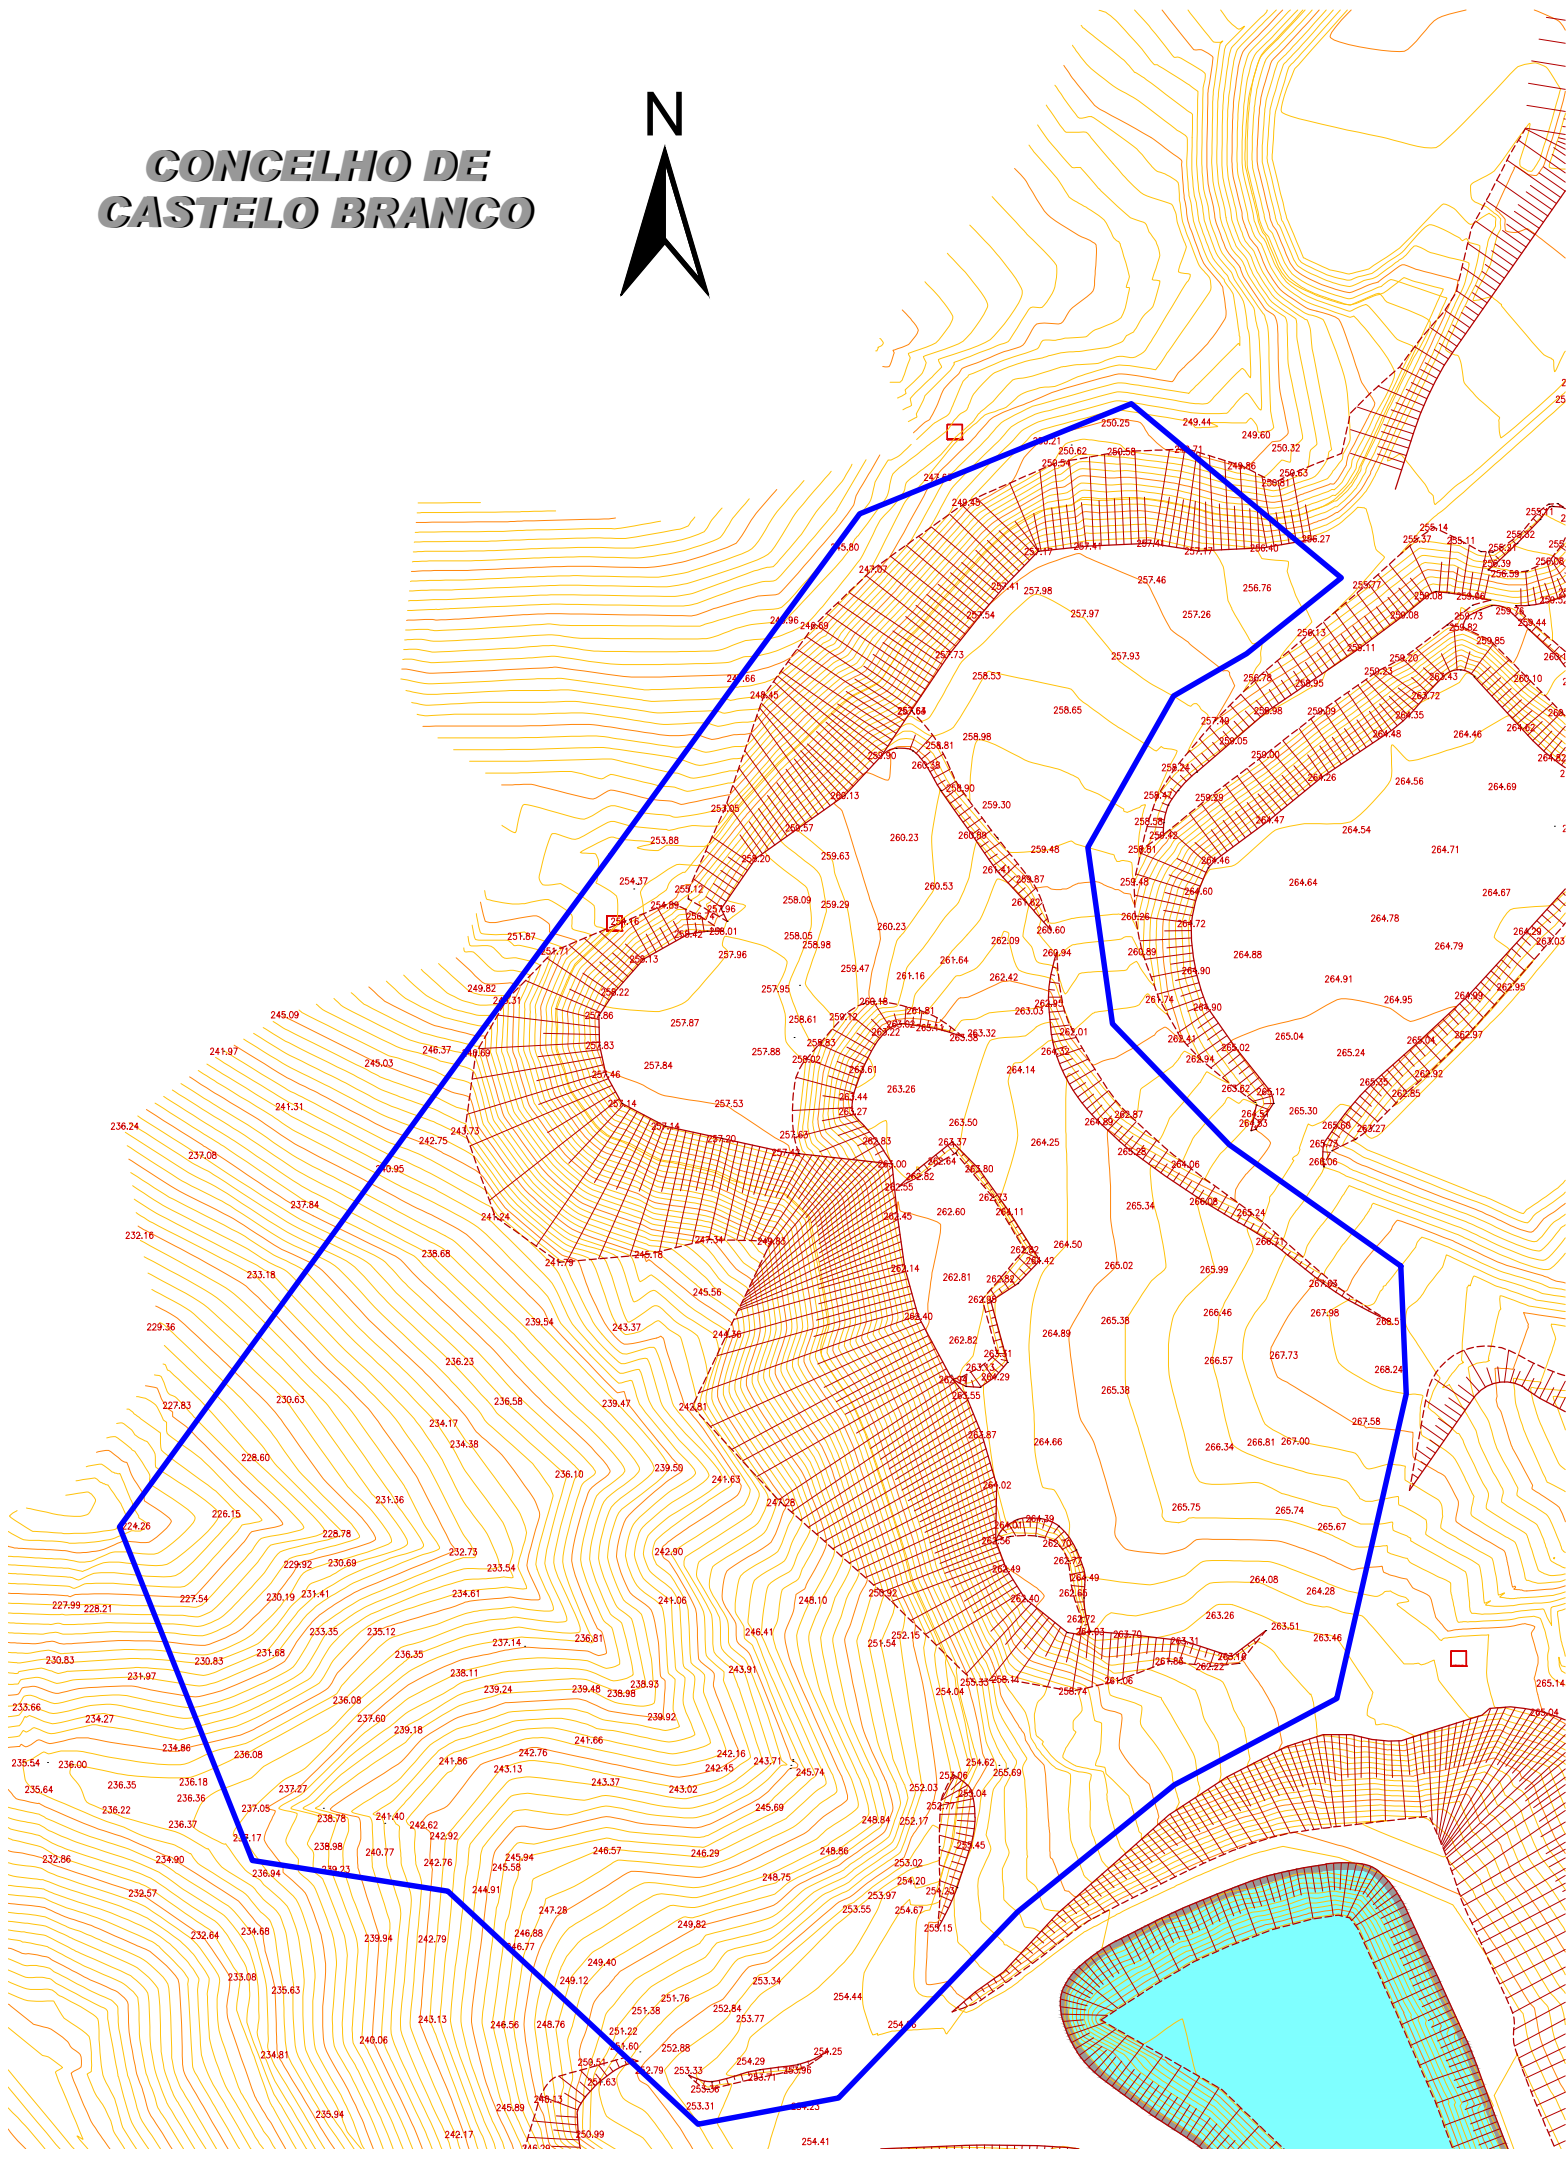

ENQUADRAMENTO

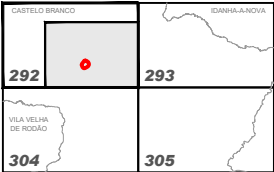

Referências Bibliográficas:

- 1 - Sistema Global de Referência - PT-TM06/ETRS89
- 2 - Limites Administrativos - CAOP 2022
- 3 - Distrito de Castelo Branco
- 4 - Escala 1:25000
- 5 - Proprietário IGeoE - N° Carta - Edição / Ano:
Carta 292 - Edição nº4 / 2016

SIMBOLOGIA:




ÁREA DE INCIDÊNCIA DE PROJETO

REVISÃO	DESCRIÇÃO DAS ALTERAÇÕES	DATA	APROVADO
DONO DE OBRA:			
PROJECTO: - LOCAL:			
ATERRO DE RESIDUOS NÃO PERIGOSOS DE CASTELO BRANCO			
ESPECIALIDADE:		FASE:	
ESTUDO IMPACTE AMBIENTAL		PROJECTO EXECUÇÃO	
DESIGNAÇÃO:			
PATRIMÓNIO - ÁREA DE INCIDÊNCIA DE PROJETO (LEVANTAMENTO TOPOGRÁFICO)			
 PROJECTOS DE ENGENHARIA E ARQUITECTURA Rua Manuel Rodrigues da Silva, nº 7C, escritório nº 6, 1600-503 Lisboa tel. nº 217 121 080 - fax nº 217 121 081 - geral@proengel.pt		PROJECTOU: João Albergaria	ESCALAS:
		DESENHOU: João Albergaria	1/ 1 000
		COPIOU:	DATA: SETEMBRO 2025
		VERIFICOU: Helena Nascimento	ARQUIVOS:
		APROVOU:	008_PATRIMONIO_LEV.TOPOGRAFICO
N° 08			
SUBSTITUI:			
SUBST. POR:			
ESTE DESENHO NÃO PODE SER REPRODUZIDO OU USADO PARA QUALQUER OUTRO FIM A NÃO SER O AQUI INDICADO, SEM AUTORIZAÇÃO PRÉVIA DO GABINETE PROJECTISTA			

CONCELHO DE
CASTELO BRANCO



ENQUADRAMENTO

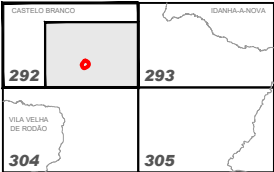


Referências Bibliográficas:

- 1 - Sistema Global de Referência - PT-TM06/ETRS89
- 2 - Limites Administrativos - CAOP 2022
- 3 - Distrito de Castelo Branco
- 4 - Escala 1:25000
- 5 - Proprietário IGeoE - N° Carta - Edição / Ano:
Carta 292 - Edição nº4 / 2016

SIMBOLOGIA:

- ÁREA DE INCIDÊNCIA DE PROJETO
- VISIBILIDADE MÉDIA DO TERRENO
- VISIBILIDADE MÁ DO TERRENO
- SOLO URBANO

REVISÃO	DESCRIÇÃO DAS ALTERAÇÕES	DATA	APROVADO		
DONO DE OBRA:					
PROJECTO: - LOCAL:					
ATERRO DE RESIDUOS NÃO PERIGOSOS DE CASTELO BRANCO					
ESPECIALIDADE:		FASE:			
ESTUDO IMPACTE AMBIENTAL		PROJECTO EXECUÇÃO			
DESIGNAÇÃO:					
PATRIMÓNIO - VISIBILIDADE DE TERRENO					
		PROJECTOU:	João Albergaria		
Rua Manuel Rodrigues da Silva, nº 7C, escritório nº 6, 1600-503 Lisboa tel. nº 217 121 080 - fax nº 217 121 081 - geral@proengel.pt		DESENHOU:	João Albergaria		
		COPIOU:			
		VERIFICOU:	Helena Nascimento		
		APROVOU:			
		ESCALAS:	1/ 1 000	Nº	09
		DATA:	SETEMBRO 2025	SUBSTITUI:	
		ARQUIVOS:		SUBST. POR:	
		009_PATRIMONIO_VISIBILIDADETERRENO			
ESTE DESENHO NÃO PODE SER REPRODUZIDO OU USADO PARA QUALQUER OUTRO FIM A NÃO SER O AQUI INDICADO, SEM AUTORIZAÇÃO PRÉVIA DO GABINETE PROJECTISTA					

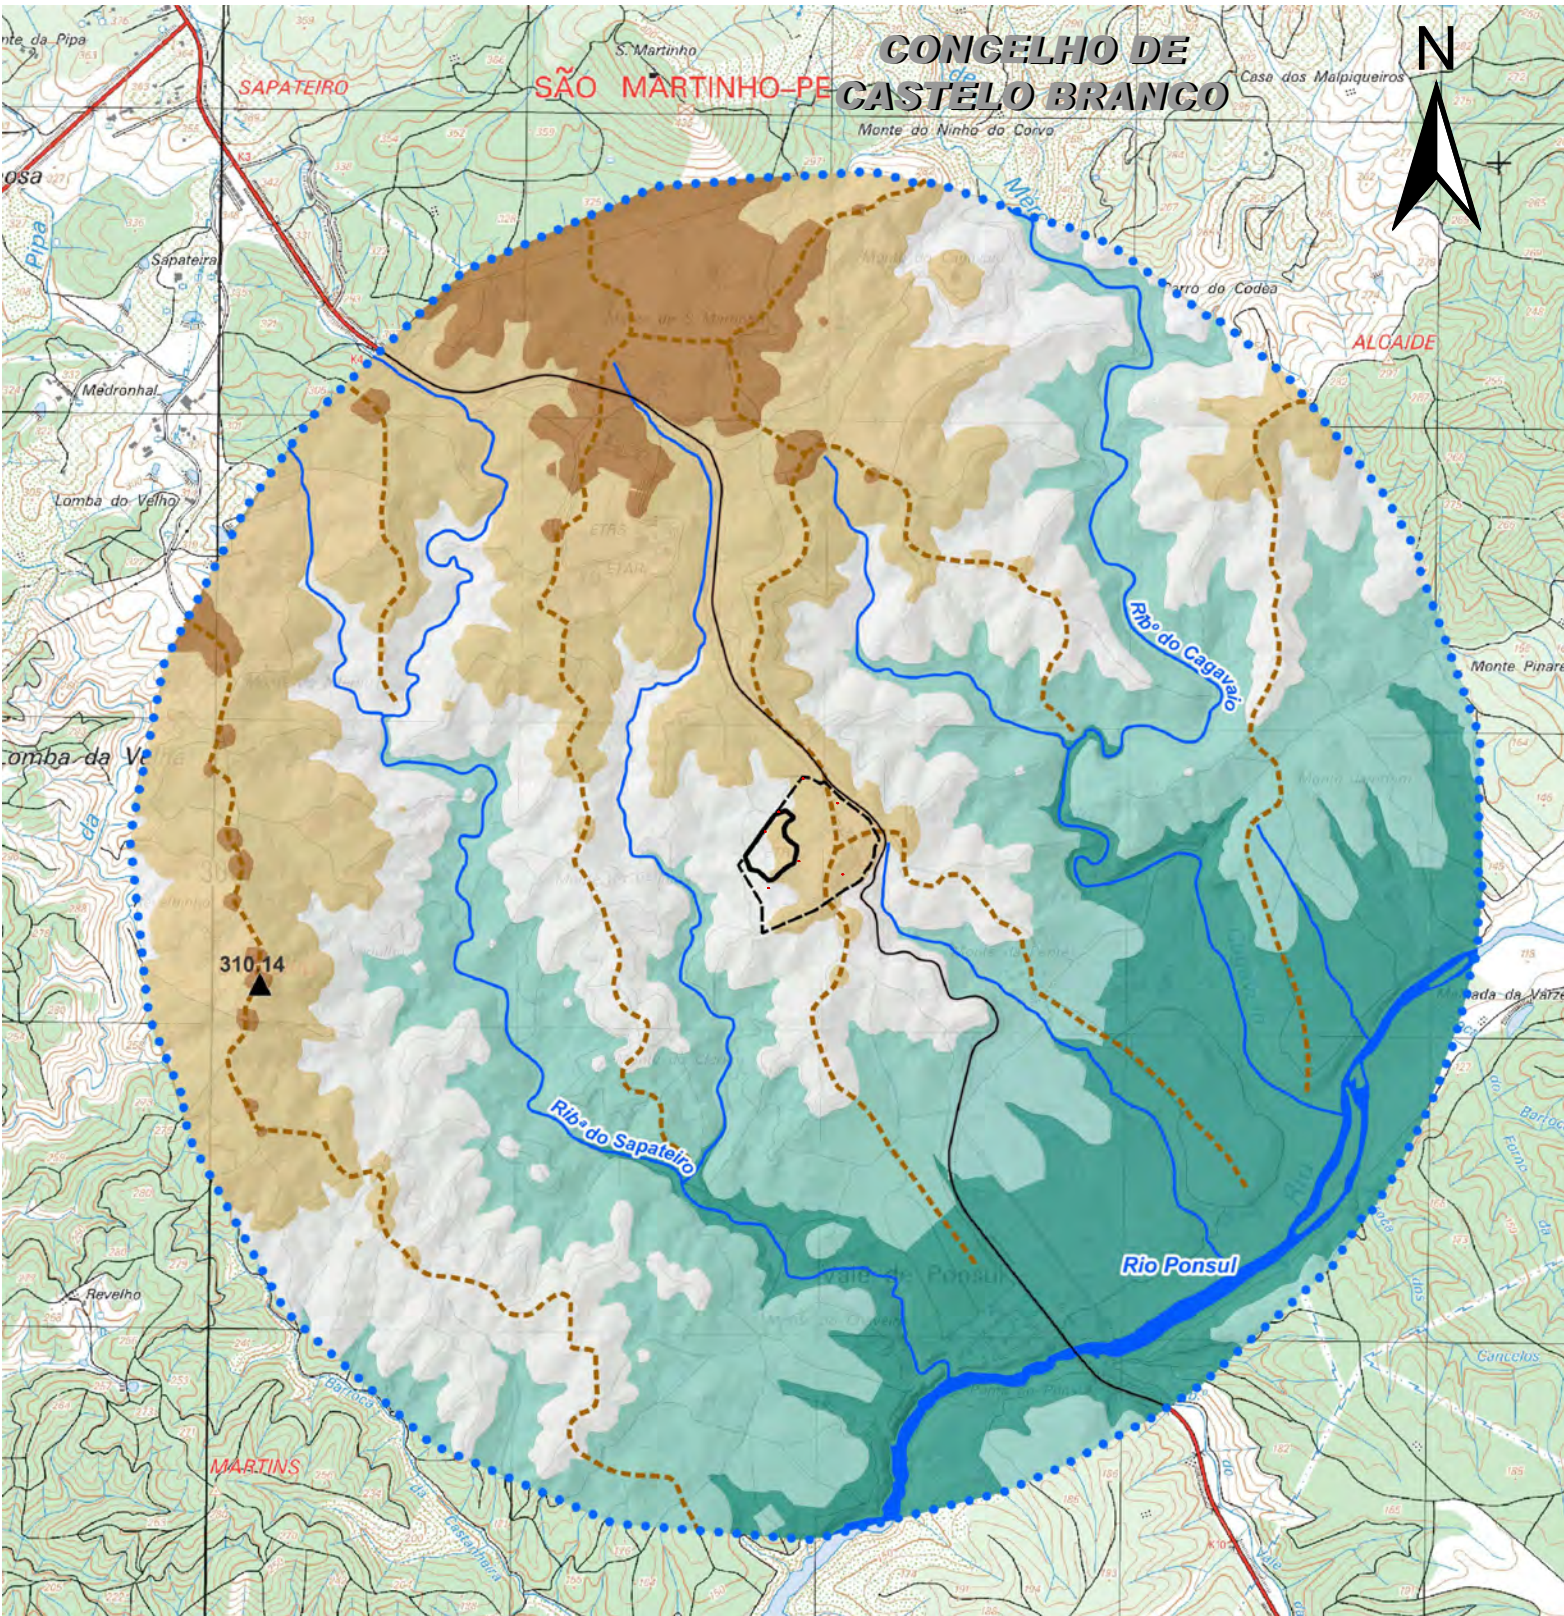

SIMBOLOGIA:

- Área de estudo da paisagem
- Limite do aterro sanitário
- Limite da célula a construir
- Vértice geodésico (cota)


Fisiografia

- Linhas de água
- Linhas de fecho

Hipsometria

Classes (m)	
116 - 150	
150 - 200	
200 - 250	
250 - 300	
300 - 330	

ENQUADRAMENTO

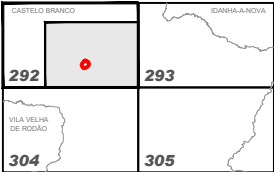


Referências Bibliográficas:

- 1 - Sistema Global de Referência - PT-TM06/ETRS89
- 2 - Limites Administrativos - CAOP 2022
- 3 - Distrito de Castelo Branco
- 4 - Escala 1:25000
- 5 - Proprietário IGeoE - N° Carta - Edição / Ano:
Carta 292 - Edição nº4 / 2016

REVISÃO	DESCRIÇÃO DAS ALTERAÇÕES	DATA	APROVADO		
DONO DE OBRA:					
PROJECTO: - LOCAL:					
ATERRO DE RESIDUOS NÃO PERIGOSOS DE CASTELO BRANCO					
ESPECIALIDADE:		FASE:			
ESTUDO IMPACTE AMBIENTAL		PROJECTO EXECUÇÃO			
DESIGNAÇÃO:					
HIPSOMETRIA E FISIOGRAFIA DA ÁREA DE ESTUDO DA PAISAGEM					
 PROJECTOS DE ENGENHARIA E ARQUITECTURA Rua Manuel Rodrigues da Silva, nº 7C, escritório nº 6, 1600-503 Lisboa tel. nº 217 121 080 - fax nº 217 121 081 - geral@proengel.pt	PROJECTOU:	Helena Nascimento	ESCALAS:	N° 10	
	DESENHOU:	Gilberto Nunes			1/ 25 000
	COPIOU:		DATA:	SETEMBRO 2025	
	VERIFICOU:	Helena Nascimento	ARQUIVOS:		SUBSTITUI:
	APROVOU:		010_PAISAGEM_HIPSOMETRIA		SUBST. POR:

ESTE DESENHO NÃO PODE SER REPRODUZIDO OU USADO PARA QUALQUER OUTRO FIM A NÃO SER O AQUI INDICADO, SEM AUTORIZAÇÃO PRÉVIA DO GABINETE PROJECTISTA

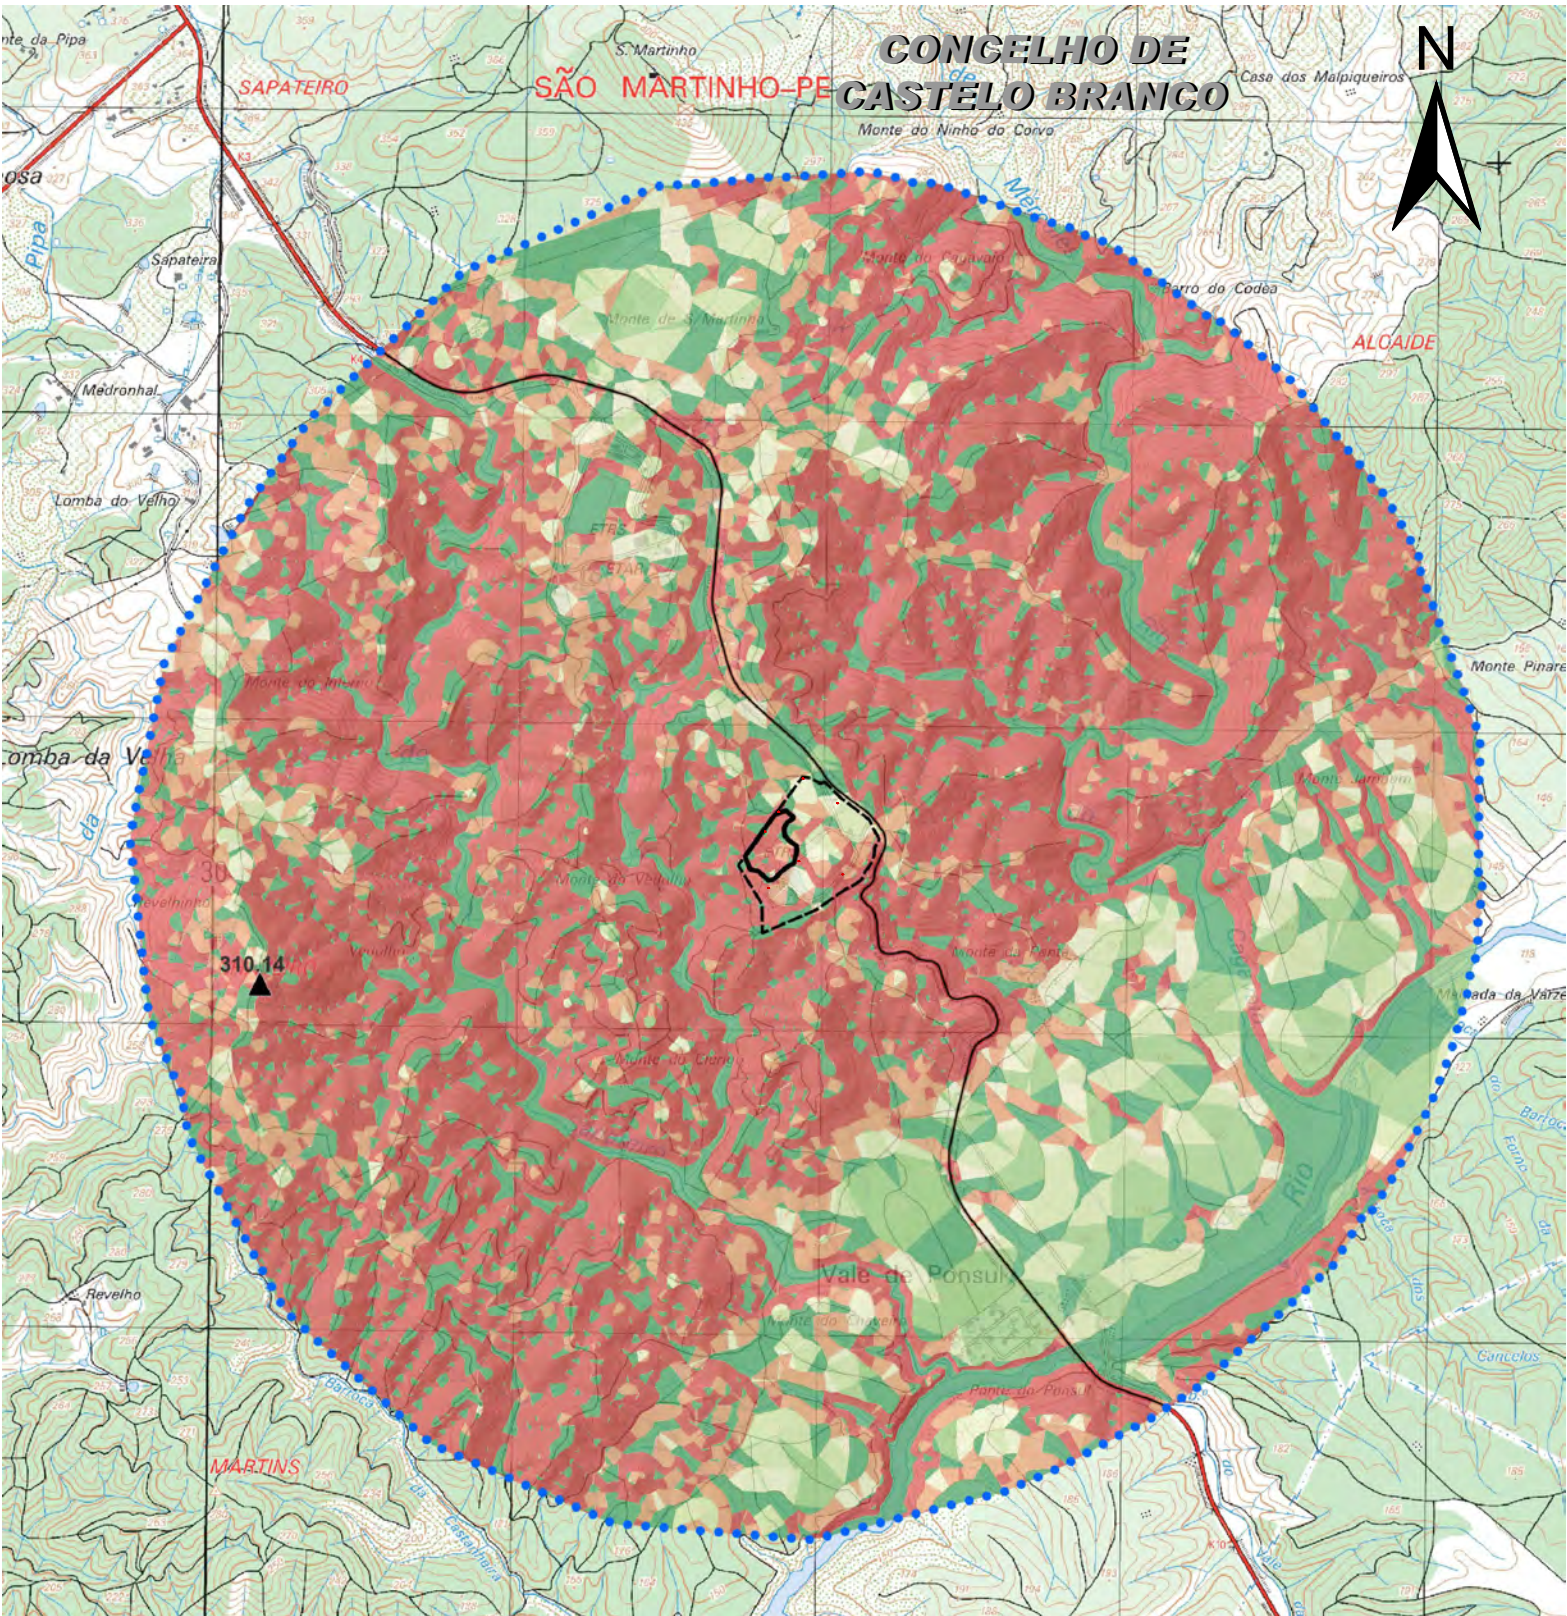


SIMBOLOGIA:

- Área de estudo da paisagem
- Limite do aterro sanitário
- Limite da célula a construir
- Rede viária principal
- Vértice geodésico (cota)

- Declives**
- Classes (%)
- <= 3
 - 3 - 8
 - 8 - 12
 - 12 - 16
 - 16 - 25
 - > 25

ENQUADRAMENTO

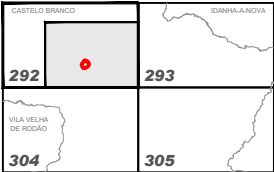


Referências Bibliográficas:

- 1 - Sistema Global de Referência - PT-TM06/ETRS89
- 2 - Limites Administrativos - CAOP 2022
- 3 - Distrito de Castelo Branco
- 4 - Escala 1:25000
- 5 - Proprietário IGeoE - N° Carta - Edição / Ano:
Carta 292 - Edição nº4 / 2016

REVISÃO	DESCRIÇÃO DAS ALTERAÇÕES	DATA	APROVADO
DONO DE OBRA:			
PROJECTO: - LOCAL:		ATERRO DE RESIDUOS NÃO PERIGOSOS DE CASTELO BRANCO	
ESPECIALIDADE:		ESTUDO IMPACTE AMBIENTAL	FASE: PROJECTO EXECUÇÃO
DESIGNAÇÃO:			
DECLIVES DA ÁREA DE ESTUDO DA PAISAGEM			
		PROJECTOU: Helena Nascimento	ESCALAS: N°
		DESENHOU: Gilberto Nunes	1/ 25 000
		COPIOU:	DATA: SETEMBRO 2025
		VERIFICOU: Helena Nascimento	ARQUIVOS:
		APROVOU:	011_PAISAGEM_DECLIVES
			SUBSTITUI:
			SUBST. POR:


ESTE DESENHO NÃO PODE SER REPRODUZIDO OU USADO PARA QUALQUER OUTRO FIM A NÃO SER O AQUI INDICADO, SEM AUTORIZAÇÃO PRÉVIA DO GABINETE PROJECTISTA

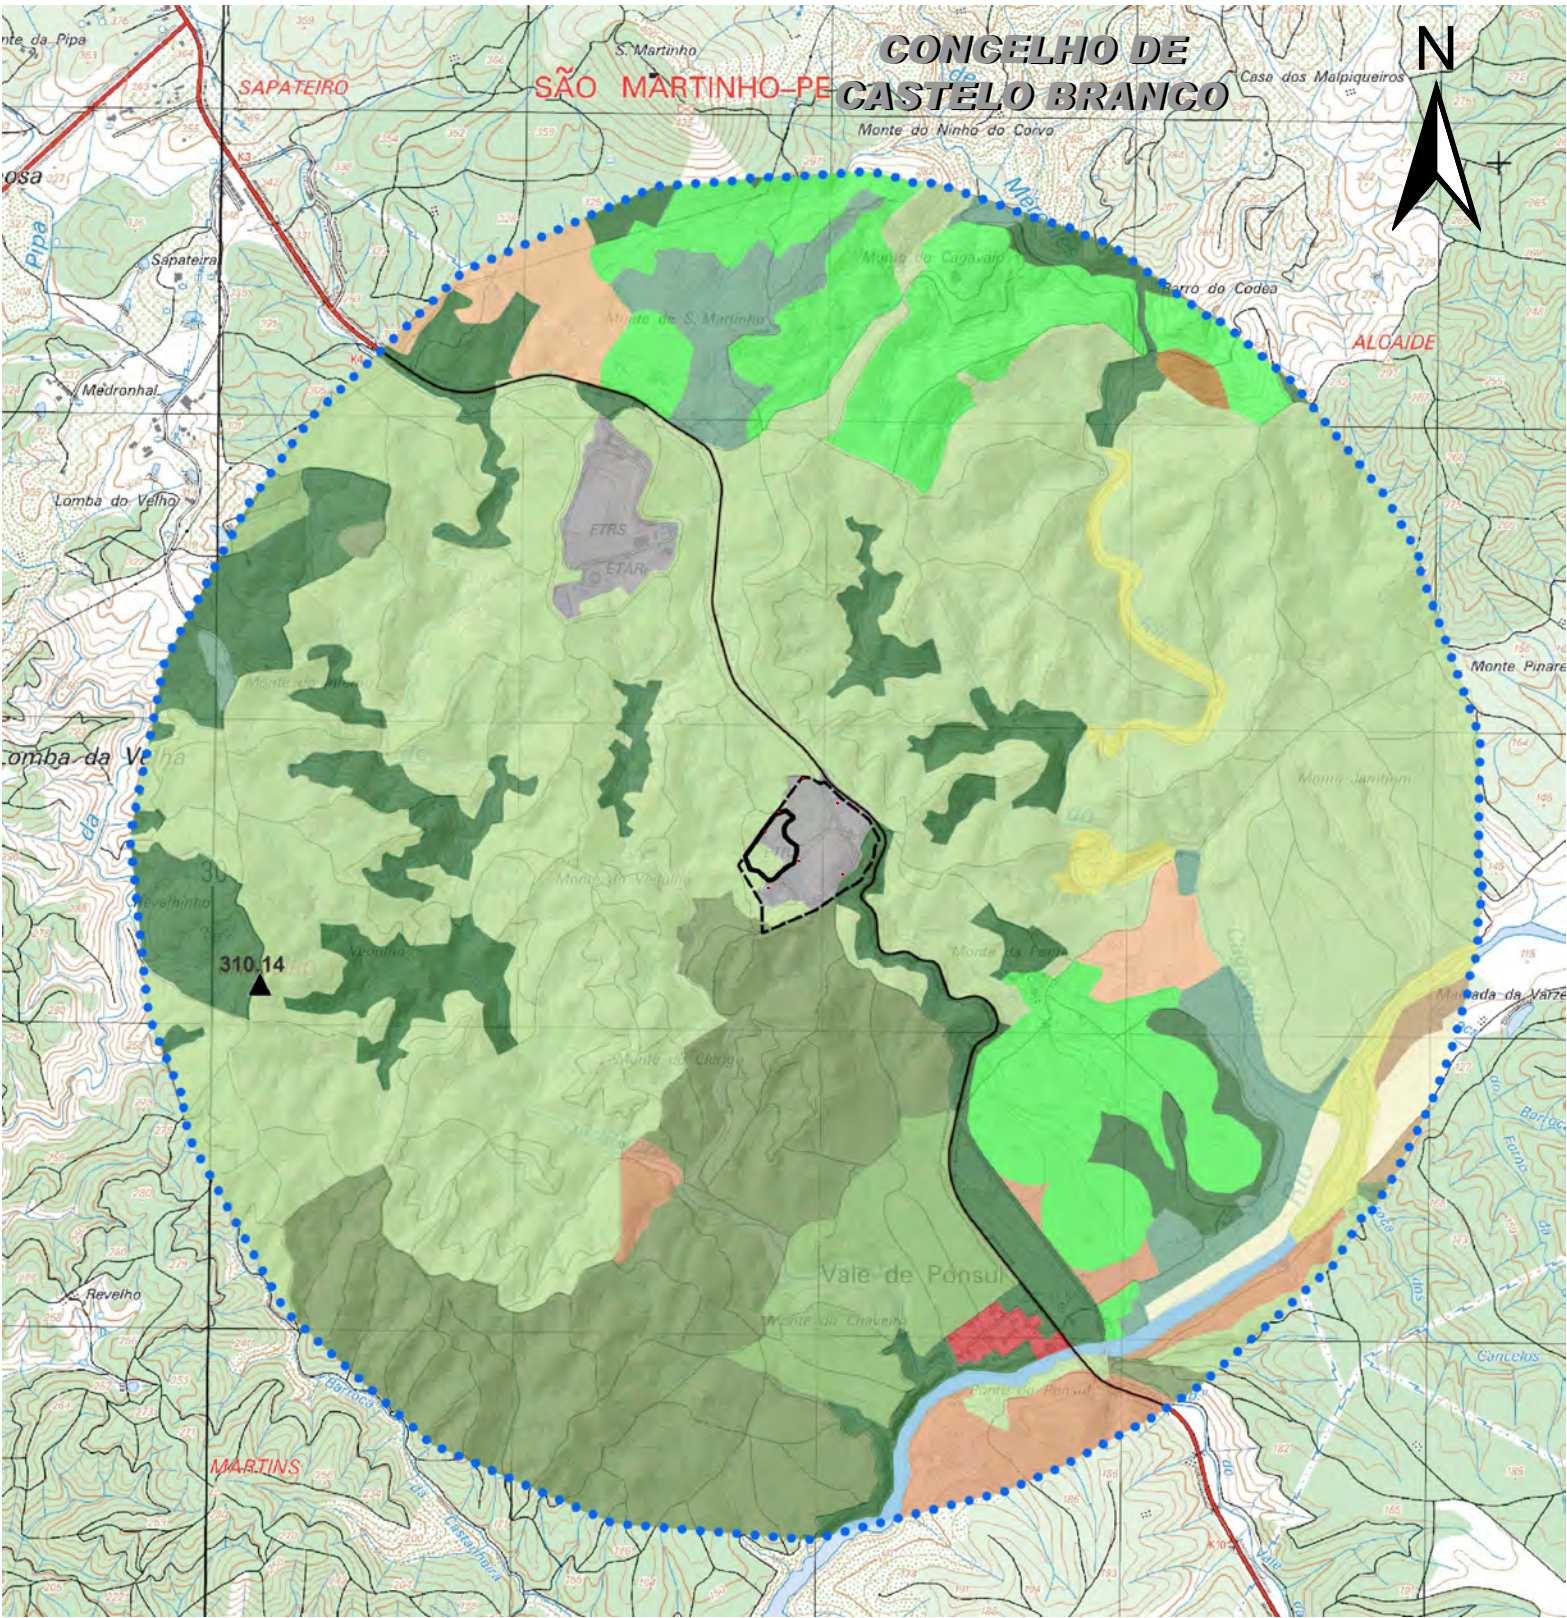

SIMBOLOGIA:

- Área de estudo da paisagem
 - Limite do aterro sanitário
 - Limite da célula a construir
 - Rede viária principal
 - Vértice geodésico (cota)
- Uso e ocupação do solo (COS 2018, DGT)**
- 1.1.2.2 - Tecido edificado descontínuo esparsos
 - 1.5.2.1 - Aterros
 - 2.1.1.1 - Culturas temporárias de sequeiro e regadio
 - 2.2.3.1 - Olivais
 - 3.1.1.1 - Pastagens melhoradas
 - 4.1.1.1 - SAF* de sobreiro
 - 4.1.1.2 - SAF* de azinheira
 - 5.1.1.1 - Florestas de sobreiro
 - 5.1.1.2 - Florestas de azinheira
 - 5.1.1.5 - Florestas de eucalipto
 - 5.1.1.7 - Florestas de outras folhosas
 - 5.1.2.1 - Florestas de pinheiro bravo
 - 5.1.2.2 - Florestas de pinheiro manso
 - 6.1.1.1 - Matos
 - 9.1.1.1 - Cursos de água naturais
- * Superfícies agroflorestais

ENQUADRAMENTO

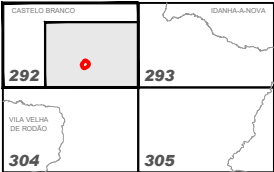


Referências Bibliográficas:

- 1 - Sistema Global de Referência - PT-TM06/ETRS89
- 2 - Limites Administrativos - CAOP 2022
- 3 - Distrito de Castelo Branco
- 4 - Escala 1:25000
- 5 - Proprietário IGeoE - N° Carta - Edição / Ano: Carta 292 - Edição nº4 / 2016

REVISÃO	DESCRIÇÃO DAS ALTERAÇÕES		DATA APROVADO	
DONO DE OBRA:  BIO SMART soluções ambientais				
PROJECTO: - LOCAL: ATERRO DE RESIDUOS NÃO PERIGOSOS DE CASTELO BRANCO				
ESPECIALIDADE: ESTUDO IMPACTE AMBIENTAL		FASE: PROJECTO EXECUÇÃO		
DESIGNAÇÃO: USOS DO SOLO DA ÁREA DE ESTUDO DA PAISAGEM				
 proengel PROJECTOS DE ENGENHARIA E ARQUITECTURA Rua Manuel Rodrigues da Silva, nº 7C, escritório nº 6, 1600-503 Lisboa tel. nº 217 121 080 - fax nº 217 121 081 - geral@proengel.pt	PROJECTOU:	Helena Nascimento	ESCALAS: 1/ 25 000	Nº 12
	DESENHOU:	Gilberto Nunes		
	COPIOU:		DATA: SETEMBRO 2025	
	VERIFICOU:	Helena Nascimento	ARQUIVOS:	SUBSTITUI:
	APROVOU:		012_PAISAGEM_USOS DO SOLO	SUBST. POR:


ESTE DESENHO NÃO PODE SER REPRODUZIDO OU USADO PARA QUALQUER OUTRO FIM A NÃO SER O AQUI INDICADO, SEM AUTORIZAÇÃO PRÉVIA DO GABINETE PROJECTISTA

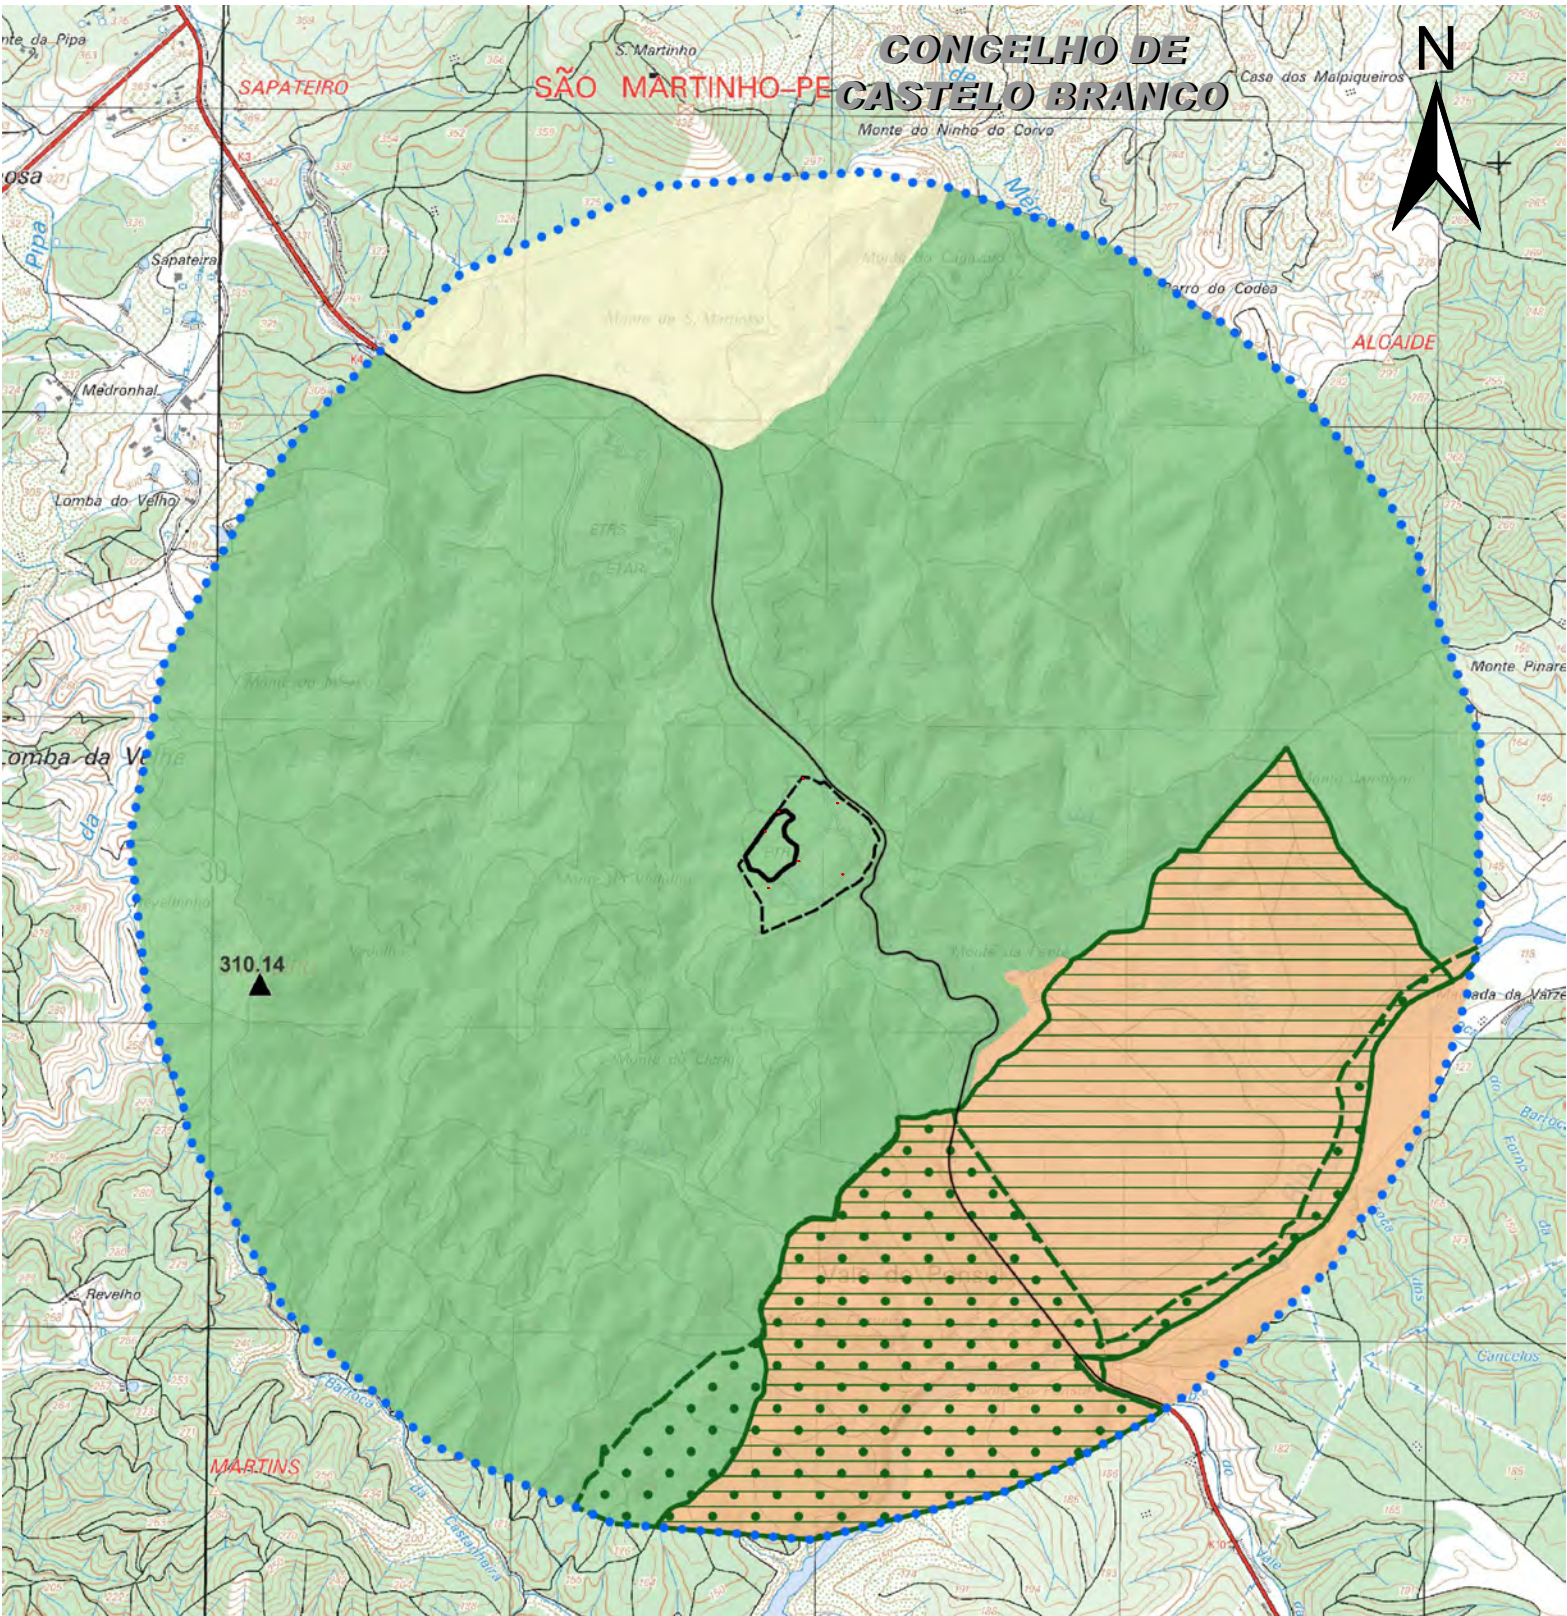

SIMBOLOGIA:

- Área de estudo da paisagem
- Limite do aterro sanitário
- Limite da célula a construir
- Rede viária principal
- Vértice geodésico (cota)
- Áreas Classificadas
 - ZPE do Tejo Internacional, Erges e Pônsul
 - Parque Natural do Tejo Internacional
- Sub-unidades de Paisagem
 - 1 - Colinas de declives suaves a moderados
 - 2 - Encostas e cumeadas com povoamentos florestais
 - 3 - Vale do rio Pônsul

ENQUADRAMENTO

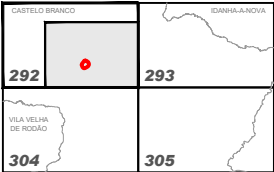


Referências Bibliográficas:

- 1 - Sistema Global de Referência - PT-TM06/ETRS89
- 2 - Limites Administrativos - CAOP 2022
- 3 - Distrito de Castelo Branco
- 4 - Escala 1:25000
- 5 - Proprietário IGeoE - N° Carta - Edição / Ano:
Carta 292 - Edição nº4 / 2016

REVISÃO	DESCRIÇÃO DAS ALTERAÇÕES	DATA	APROVADO			
DONO DE OBRA:		 BIO SMART soluções ambientais				
PROJECTO: - LOCAL:						
ATERRO DE RESIDUOS NÃO PERIGOSOS DE CASTELO BRANCO						
ESPECIALIDADE:		FASE:				
ESTUDO IMPACTE AMBIENTAL		PROJECTO EXECUÇÃO				
DESIGNAÇÃO:						
SUB-UNIDADES DE PAISAGEM						
 PROJECTOS DE ENGENHARIA E ARQUITECTURA Rua Manuel Rodrigues da Silva, nº 7C, escritório nº 6, 1600-503 Lisboa tel. nº 217 121 080 - fax nº 217 121 081 - geral@proengel.pt		PROJECTOU:	Helena Nascimento	ESCALAS:	1/ 25 000	Nº 13
		DESENHOU:	Gilberto Nunes			
		COPIOU:		DATA:	SETEMBRO 2025	
		VERIFICOU:	Helena Nascimento	ARQUIVOS:	.	SUBSTITUI:
		APROVOU:		013_PAISAGEM_SUBUNIDADES		SUBST. POR:


ESTE DESENHO NÃO PODE SER REPRODUZIDO OU USADO PARA QUALQUER OUTRO FIM A NÃO SER O AQUI INDICADO, SEM AUTORIZAÇÃO PRÉVIA DO GABINETE PROJECTISTA

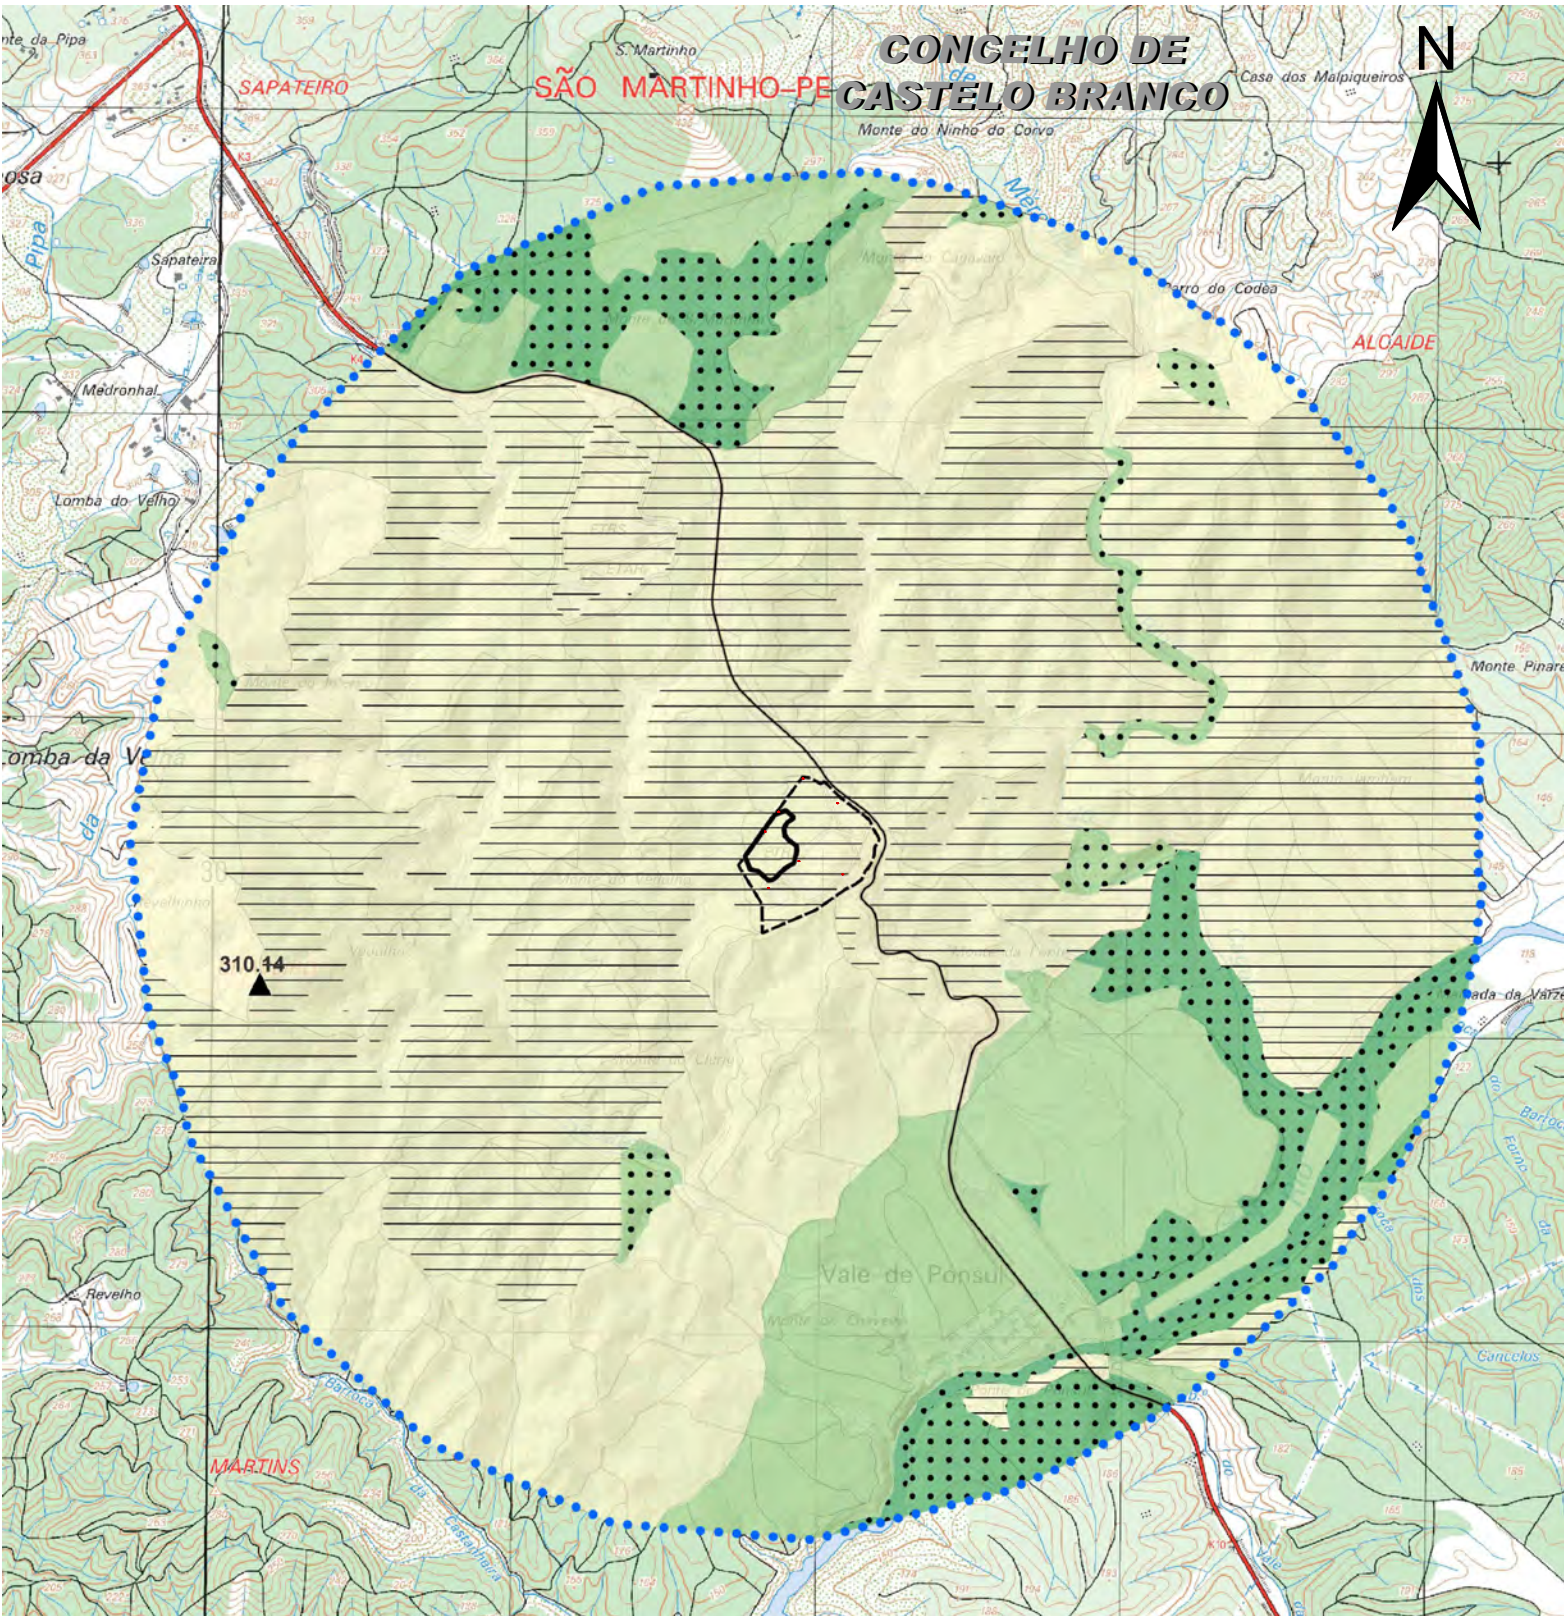

SIMBOLOGIA:

- Área de estudo da paisagem
- Limite do aterro sanitário
- Limite da célula a construir
- Rede viária principal
- Vértice geodésico (cota)
- Usos do solo
- Valorizadores
- Desvalorizadores
- Qualidade Visual da Paisagem
- Classes
 - 1 - Baixa
 - 2 - Média
 - 3 - Elevada

ENQUADRAMENTO

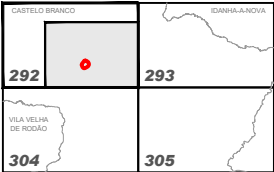


Referências Bibliográficas:

- Sistema Global de Referência - PT-TM06/ETRS89
- Limites Administrativos - CAOP 2022
- Distrito de Castelo Branco
- Escala 1:25000
- Proprietário IGeoE - N° Carta - Edição / Ano:
Carta 292 - Edição nº4 / 2016

REVISÃO	DESCRIÇÃO DAS ALTERAÇÕES		DATA APROVADO	
DONO DE OBRA:				
 BIO SMART soluções ambientais				
PROJECTO: - LOCAL:				
ATERRO DE RESIDUOS NÃO PERIGOSOS DE CASTELO BRANCO				
ESPECIALIDADE:		FASE:		
ESTUDO IMPACTE AMBIENTAL		PROJECTO EXECUÇÃO		
DESIGNAÇÃO:				
QUALIDADE VISUAL DA PAISAGEM				
 proengel PROJECTOS DE ENGENHARIA E ARQUITECTURA Rua Manuel Rodrigues da Silva, nº 7C, escritório nº 6, 1600-503 Lisboa tel. nº 217 121 080 - fax nº 217 121 081 - geral@proengel.pt	PROJECTOU:	Helena Nascimento	ESCALAS: 1/ 25 000	Nº 14
	DESENHOU:	Gilberto Nunes		
	COPIOU:		DATA: SETEMBRO 2025	SUBSTITUI:
	VERIFICOU:	Helena Nascimento	ARQUIVOS:	
	APROVOU:		014_PAISAGEM_QUALIDADE VISUAL	SUBST. POR:


ESTE DESENHO NÃO PODE SER REPRODUZIDO OU USADO PARA QUALQUER OUTRO FIM A NÃO SER O AQUI INDICADO, SEM AUTORIZAÇÃO PRÉVIA DO GABINETE PROJECTISTA

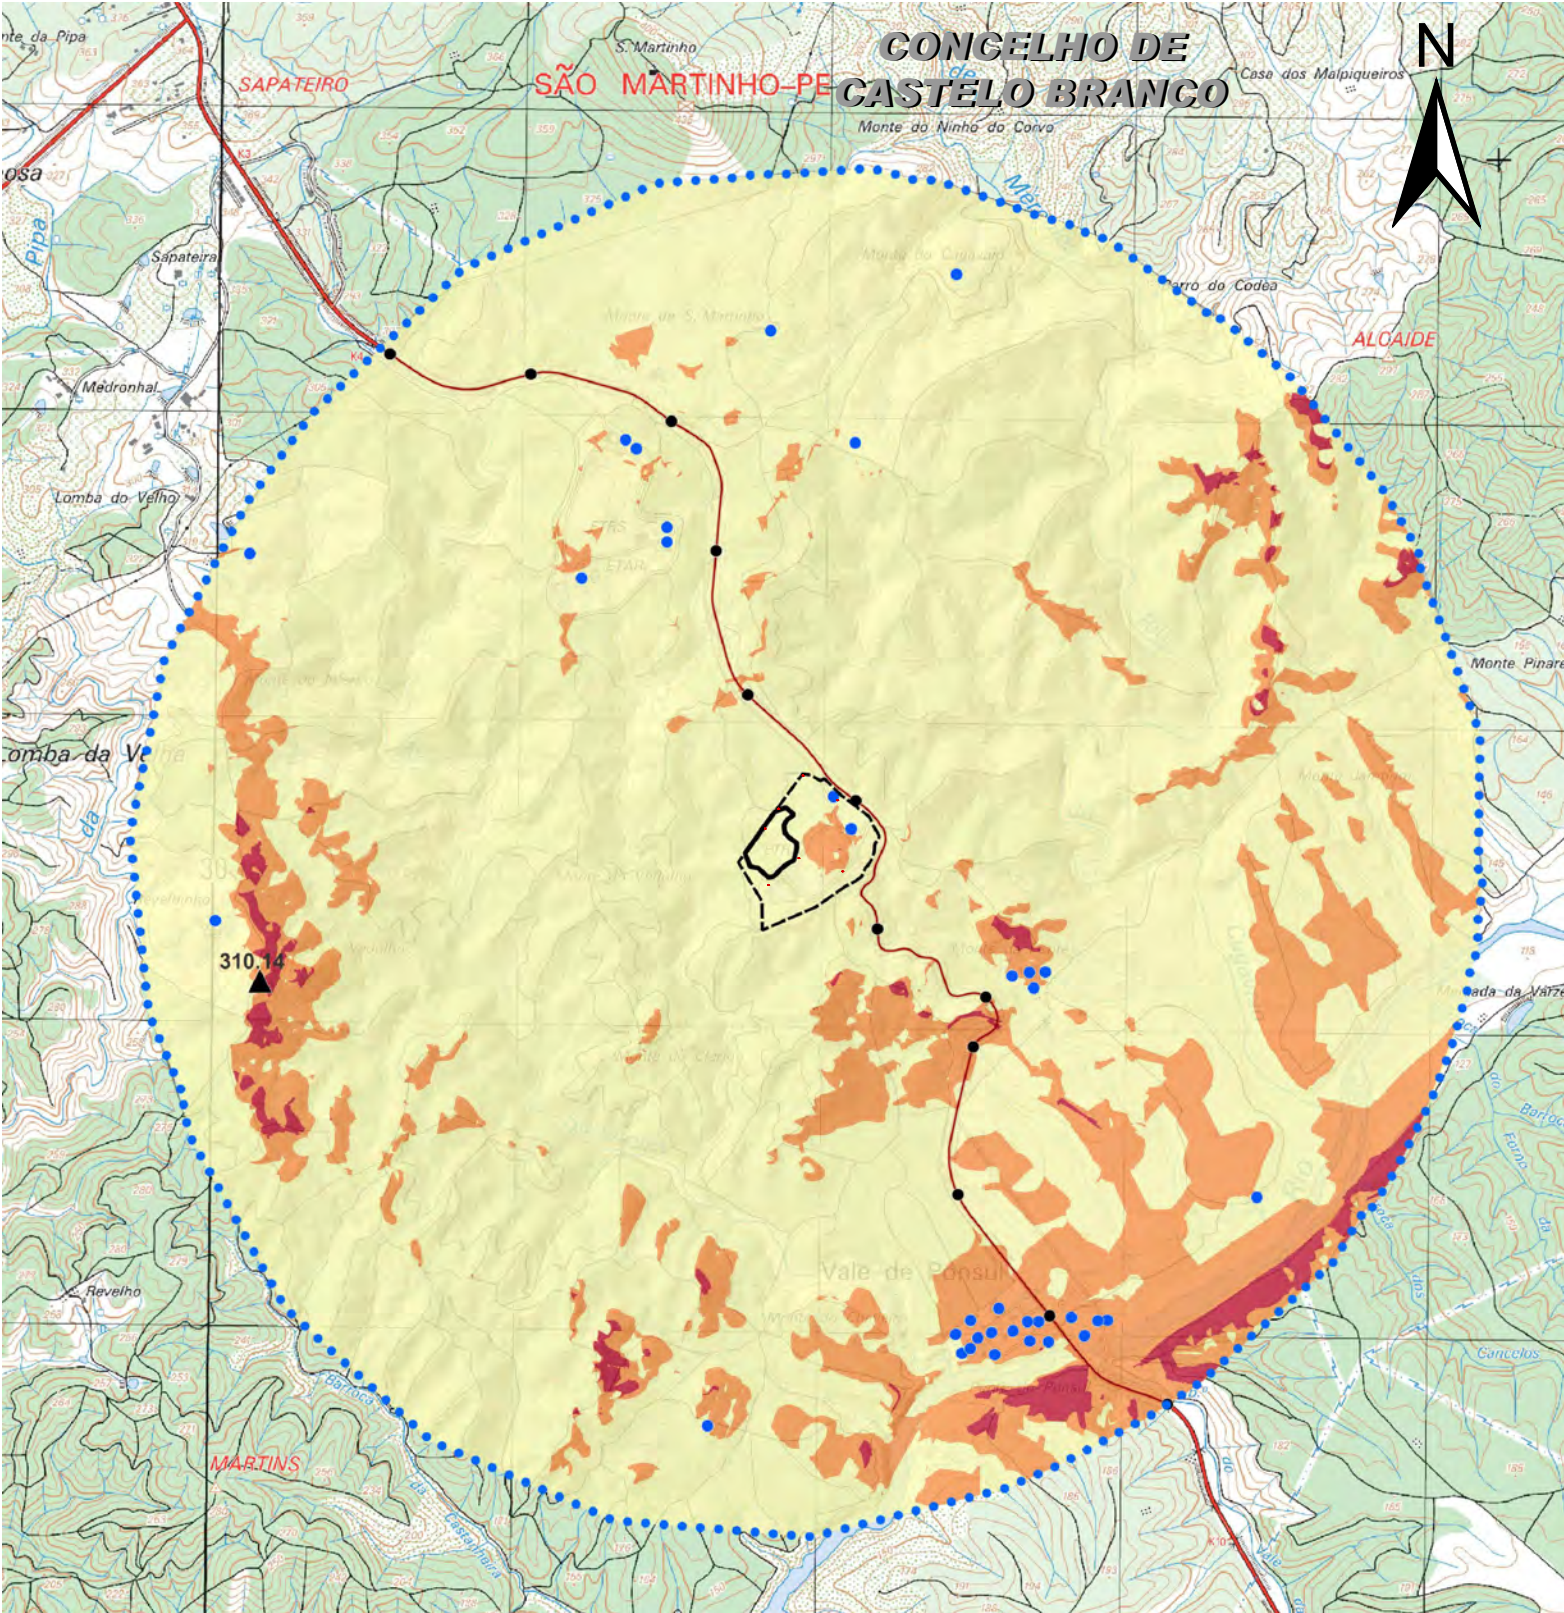

SIMBOLOGIA:

- Área de estudo da paisagem
- Limite do aterro sanitário
- Limite da célula a construir
- Rede viária principal
- Vértice geodésico (cota)
- Observadores
 - permanentes
 - temporários
- Capacidade de Absorção Visual
 - Classes
 - 1 - Elevada
 - 2 - Média
 - 3 - Baixa

ENQUADRAMENTO

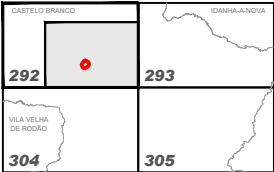


Referências Bibliográficas:

- Sistema Global de Referência - PT-TM06/ETRS89
- Limites Administrativos - CAOP 2022
- Distrito de Castelo Branco
- Escala 1:25000
- Proprietário IGeoE - N° Carta - Edição / Ano:
Carta 292 - Edição nº4 / 2016

REVISÃO	DESCRIÇÃO DAS ALTERAÇÕES		DATA
DONO DE OBRA:			
PROJECTO: - LOCAL:		ATERRO DE RESIDUOS NÃO PERIGOSOS DE CASTELO BRANCO	
ESPECIALIDADE:		ESTUDO IMPACTE AMBIENTAL	FASE:
			PROJECTO EXECUÇÃO
DESIGNAÇÃO:		CAPACIDADE DE ABSORÇÃO VISUAL DA PAISAGEM	
 PROJECTOS DE ENGENHARIA E ARQUITECTURA Rua Manuel Rodrigues da Silva, nº 7C, escritório nº 6, 1600-503 Lisboa tel. nº 217 121 080 - fax nº 217 121 081 - geral@proengel.pt		PROJECTOU:	Helena Nascimento
		DESENHOU:	Gilberto Nunes
		COPIOU:	
		VERIFICOU:	Helena Nascimento
		APROVOU:	
		ESCALAS:	N°
		1/ 25 000	15
		DATA: SETEMBRO 2025	SUBSTITUI:
		ARQUIVOS:	SUBST. POR:
		015_PAISAGEM_CAP_ABS_VISUAL	


ESTE DESENHO NÃO PODE SER REPRODUZIDO OU USADO PARA QUALQUER OUTRO FIM A NÃO SER O AQUI INDICADO, SEM AUTORIZAÇÃO PRÉVIA DO GABINETE PROJECTISTA

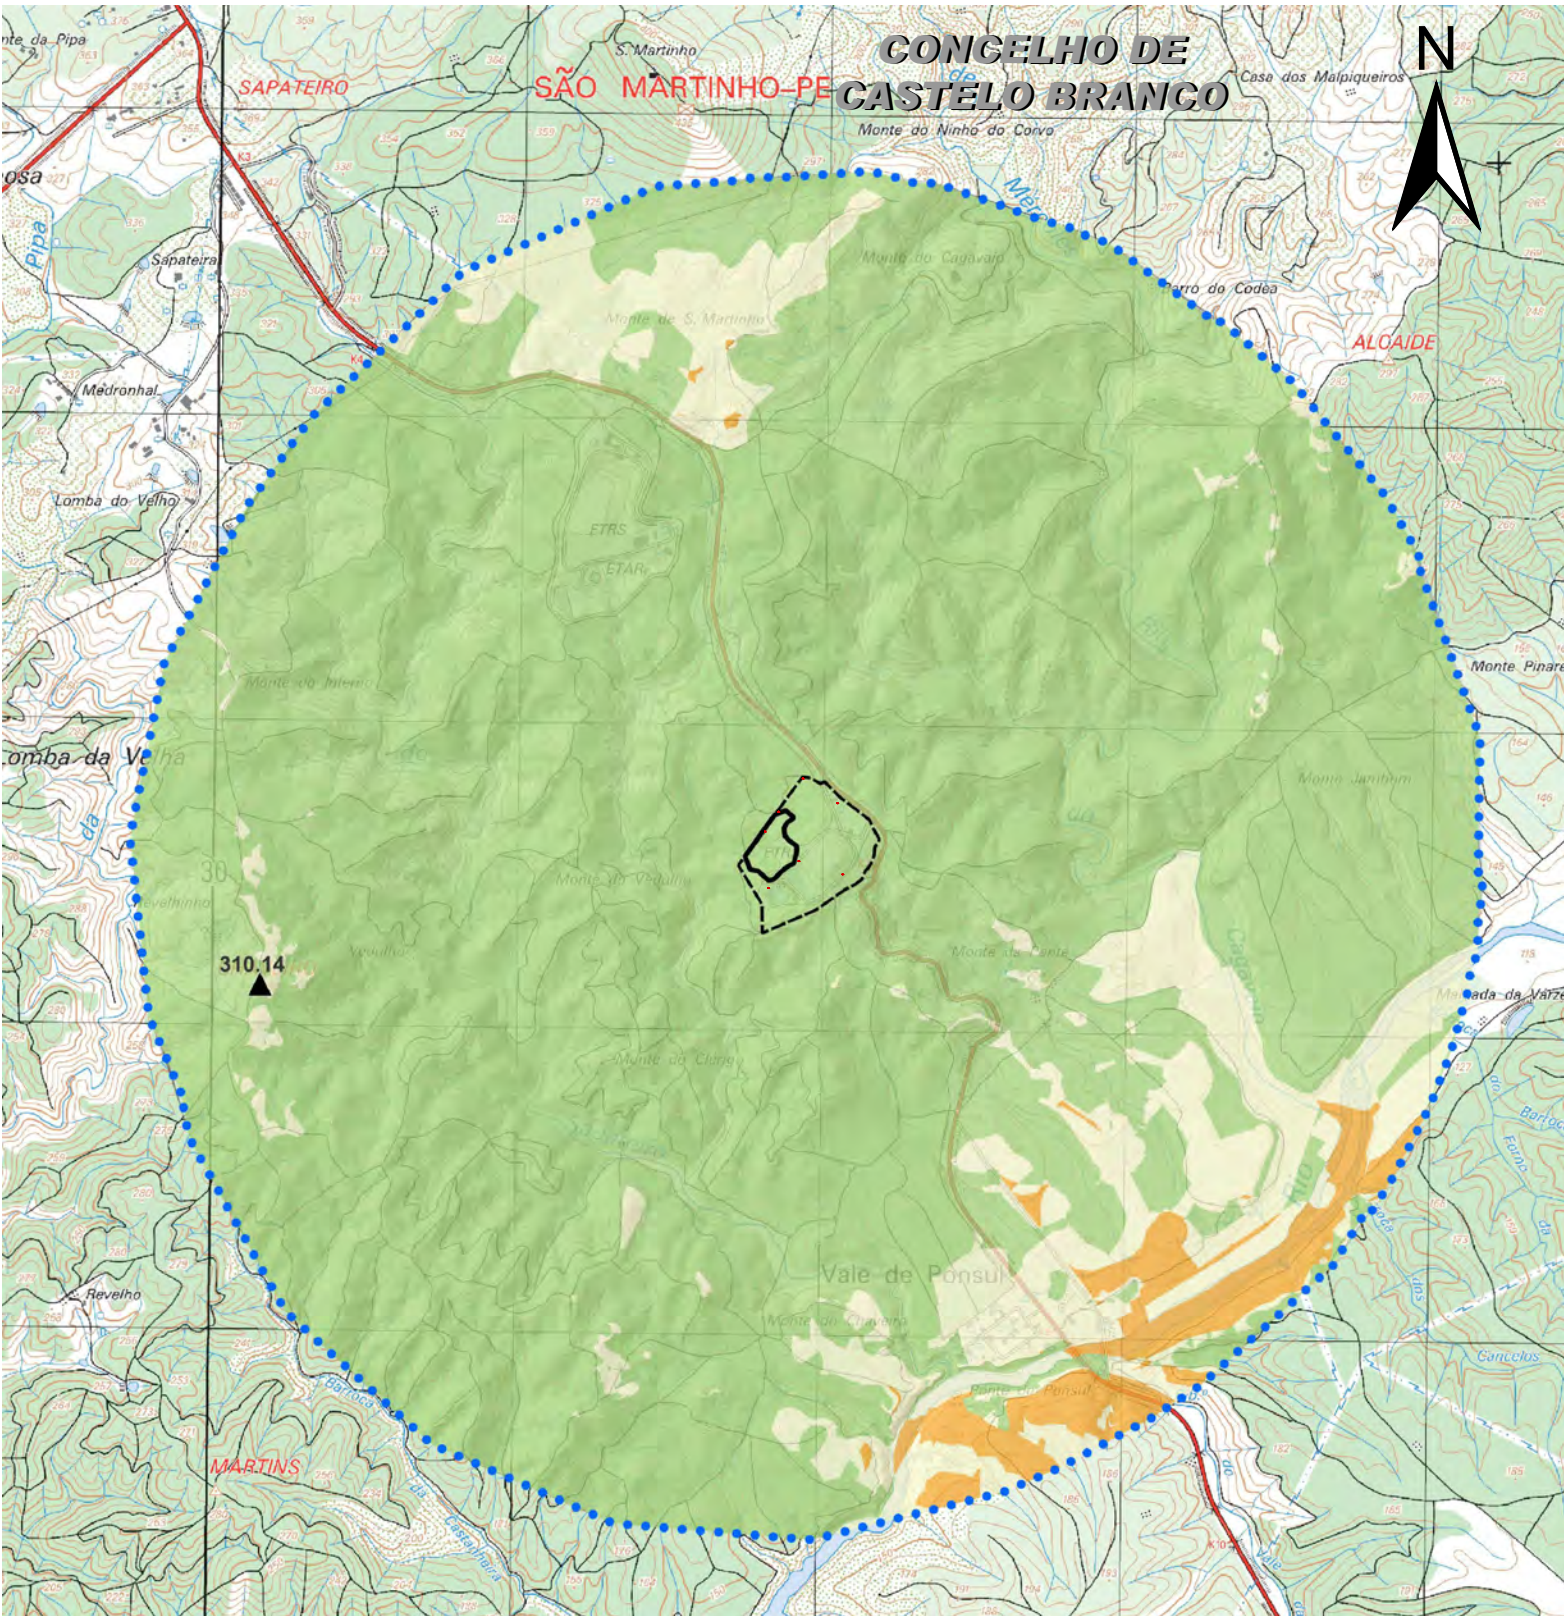

SIMBOLOGIA:

- Área de estudo da paisagem
 - Limite do aterro sanitário
 - Limite da célula a construir
 - Vértice geodésico (cota)
- Sensibilidade Visual da Paisagem**
- Classes**
- 1 - Baixa
 - 2 - Média
 - 3 - Elevada

ENQUADRAMENTO

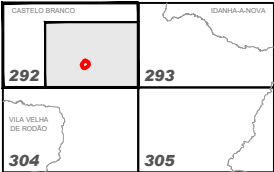


Referências Bibliográficas:

- 1 - Sistema Global de Referência - PT-TM06/ETRS89
- 2 - Limites Administrativos - CAOP 2022
- 3 - Distrito de Castelo Branco
- 4 - Escala 1:25000
- 5 - Proprietário IGeoE - N° Carta - Edição / Ano:
Carta 292 - Edição nº4 / 2016

REVISÃO	DESCRIÇÃO DAS ALTERAÇÕES		DATA APROVADO	
DONO DE OBRA:				
PROJECTO: - LOCAL:				
ATERRO DE RESIDUOS NÃO PERIGOSOS DE CASTELO BRANCO				
ESPECIALIDADE:		FASE:		
ESTUDO IMPACTE AMBIENTAL		PROJECTO EXECUÇÃO		
DESIGNAÇÃO:				
SENSIBILIDADE VISUAL DA PAISAGEM				
 PROJECTOS DE ENGENHARIA E ARQUITECTURA Rua Manuel Rodrigues da Silva, nº 7C, escritório nº 6, 1600-503 Lisboa tel. nº 217 121 080 - fax nº 217 121 081 - geral@proengel.pt	PROJECTOU:	Helena Nascimento	ESCALAS: 1/ 25 000	Nº 16
	DESENHOU:	Gilberto Nunes		
	COPIOU:		DATA: SETEMBRO 2025	
	VERIFICOU:	Helena Nascimento	ARQUIVOS:	SUBSTITUI:
	APROVOU:		016_PAISAGEM_SENSIBILI_VISUAL	SUBST. POR:

ESTE DESENHO NÃO PODE SER REPRODUZIDO OU USADO PARA QUALQUER OUTRO FIM A NÃO SER O AQUI INDICADO, SEM AUTORIZAÇÃO PRÉVIA DO GABINETE PROJECTISTA

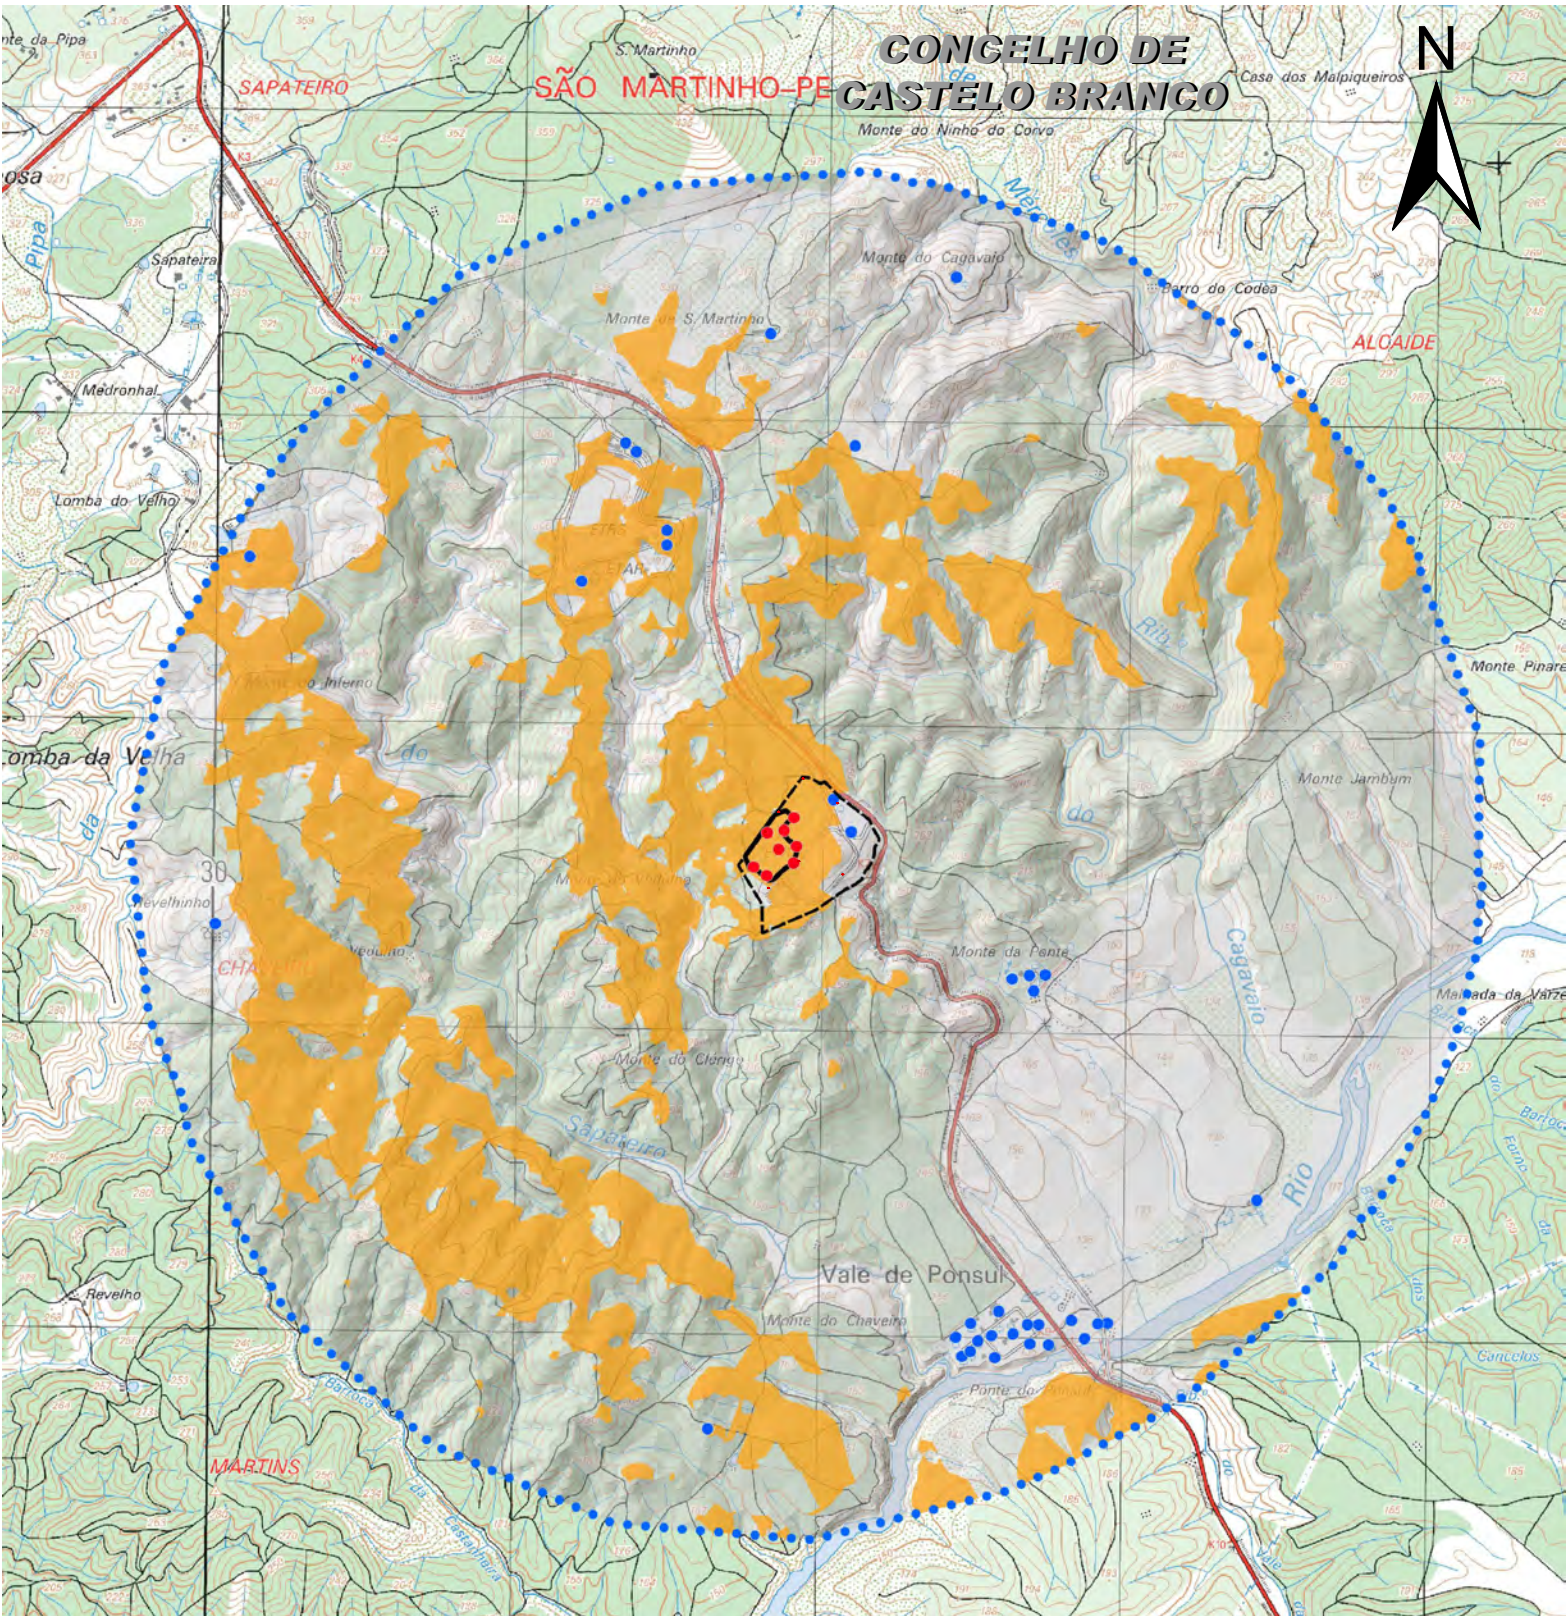


SIMBOLOGIA:

- Área de estudo da paisagem
- Limite do aterro sanitário
- Limite da célula a construir
- Observadores permanentes
- Pontos representativos do projeto

Bacia Visual do Projeto

- Áreas de visibilidade
- Não visível
- Visível

ENQUADRAMENTO

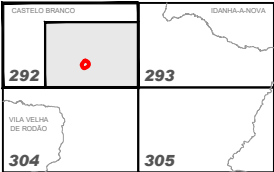


Referências Bibliográficas:

- 1 - Sistema Global de Referência - PT-TM06/ETRS89
- 2 - Limites Administrativos - CAOP 2022
- 3 - Distrito de Castelo Branco
- 4 - Escala 1:25000
- 5 - Proprietário IGeoE - N° Carta - Edição / Ano:
Carta 292 - Edição nº4 / 2016

REVISÃO	DESCRIÇÃO DAS ALTERAÇÕES		DATA APROVADO		
DONO DE OBRA:		 BIO SMART soluções ambientais			
PROJECTO: - LOCAL:					
ATERRO DE RESIDUOS NÃO PERIGOSOS DE CASTELO BRANCO					
ESPECIALIDADE:		FASE:			
ESTUDO IMPACTE AMBIENTAL		PROJECTO EXECUÇÃO			
DESIGNAÇÃO:					
BACIA VISUAL DA ÁREA DE ESTUDO DA PAISAGEM					
 PROJECTOS DE ENGENHARIA E ARQUITECTURA Rua Manuel Rodrigues da Silva, nº 7C, escritório nº 6, 1600-503 Lisboa tel. nº 217 121 080 - fax nº 217 121 081 - geral@proengel.pt	PROJECTOU:	Helena Nascimento	ESCALAS:	1/ 25 000	Nº 17
	DESENHOU:	Gilberto Nunes			
	COPIOU:		DATA:	SETEMBRO 2025	
	VERIFICOU:	Helena Nascimento	ARQUIVOS:	.	SUBSTITUI:
	APROVOU:		017_PAISAGEM_BACIAVISUAL		SUBST. POR:

ESTE DESENHO NÃO PODE SER REPRODUZIDO OU USADO PARA QUALQUER OUTRO FIM A NÃO SER O AQUI INDICADO, SEM AUTORIZAÇÃO PRÉVIA DO GABINETE PROJECTISTA

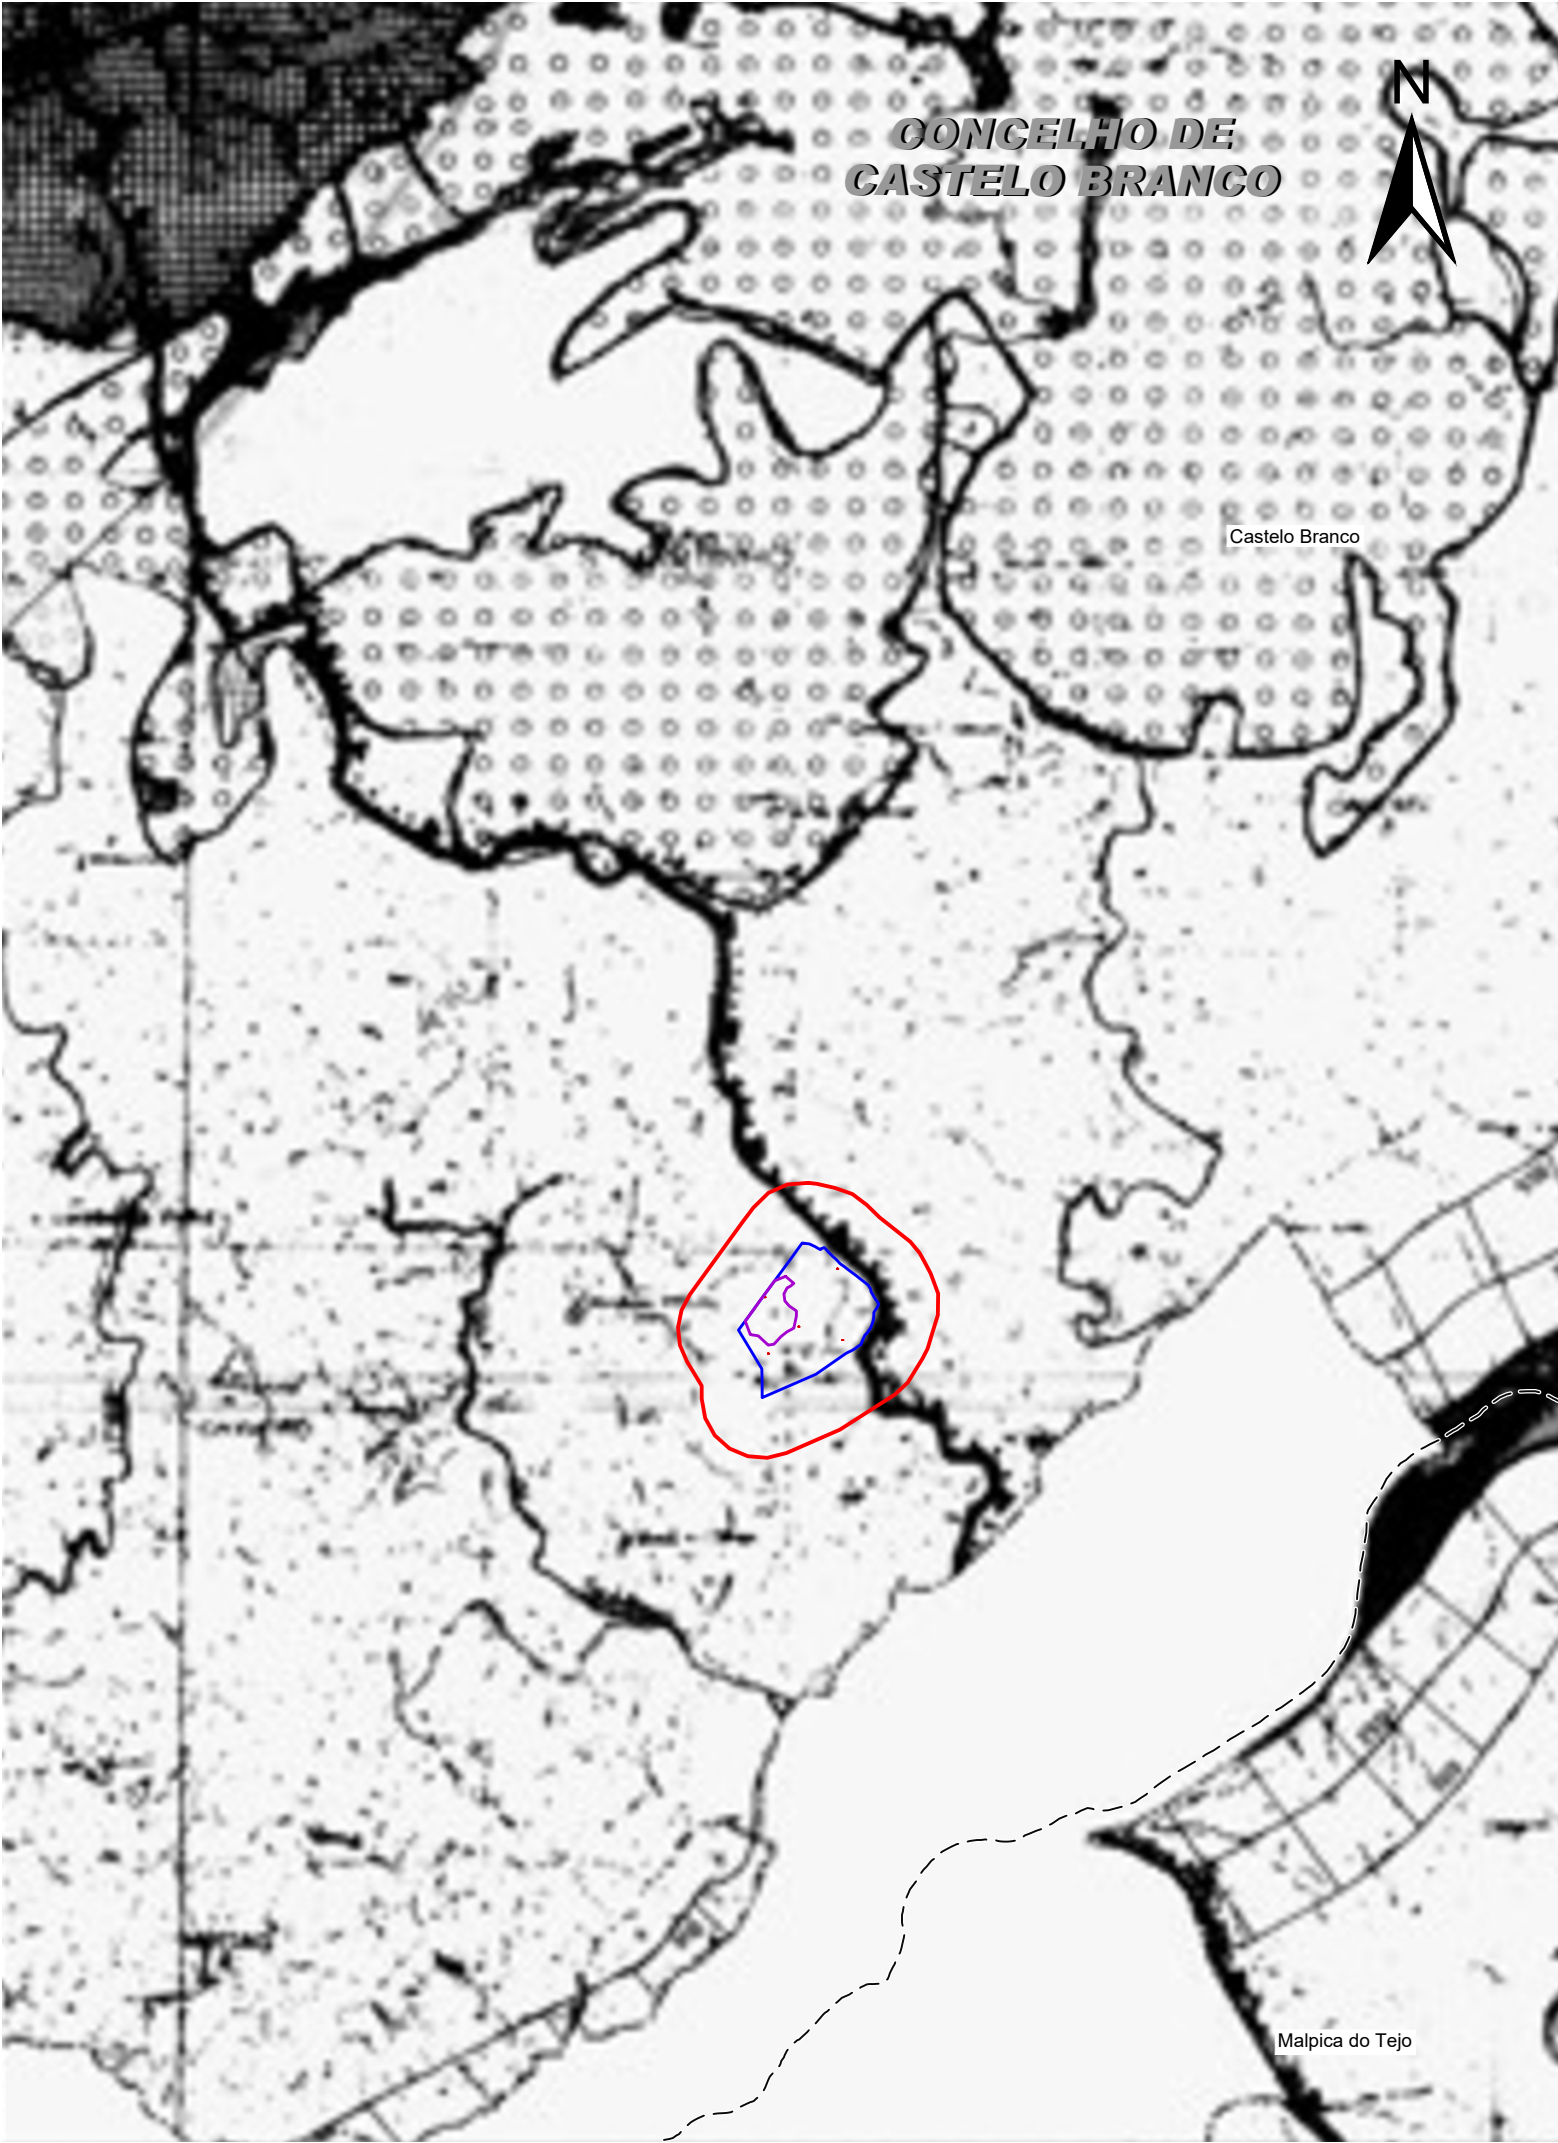

SIMBOLOGIA:

LIMITE DE FREGUESIA

ÁREA DE ESTUDO (200 M)

LIMITE DE ATERRO

CÉLULA A CONSTRUIR

ENQUADRAMENTO

Referências Bibliográficas:


1 - Sistema Global de Referência - PT-TM06/ETRS89

2 - Limites Administrativos - CAOP 2022

3 - Distrito de Castelo Branco

4 - Escala 1:25000

REVISÃO	DESCRIÇÃO DAS ALTERAÇÕES	DATA	APROVADO																							
DONO DE OBRA:																										
PROJECTO: - LOCAL:																										
ATERRO DE RESIDUOS NÃO PERIGOSOS DE CASTELO BRANCO																										
ESPECIALIDADE:		FASE:																								
ESTUDO IMPACTE AMBIENTAL		PROJECTO EXECUÇÃO																								
DESIGNAÇÃO:																										
CARTA DE EXTRATOS DE ORDENAMENTO																										
FOLHA 1/2																										
 Rua Manuel Rodrigues da Silva, nº 7C, escritório nº 6, 1600-503 Lisboa tel. nº 217 121 080 - fax nº 217 121 081 - geral@proengel.pt		<table><tr><td>PROJECTOU:</td><td>Helena Nascimento</td><td>ESCALAS:</td><td rowspan="2">1/ 25 000</td><td rowspan="2">Nº 18</td></tr><tr><td>DESENHOU:</td><td>Gilberto Nunes</td><td>DATA:</td><td>SETEMBRO 2025</td></tr><tr><td>COPIOU:</td><td></td><td>ARQUIVOS:</td><td></td><td>SUBSTITUI:</td></tr><tr><td>VERIFICOU:</td><td>Helena Nascimento</td><td></td><td></td><td>SUBST. POR:</td></tr><tr><td>APROVOU:</td><td></td><td>018_ORDENAMENTO_EXTRATOS</td><td></td><td></td></tr></table>	PROJECTOU:	Helena Nascimento	ESCALAS:	1/ 25 000	Nº 18	DESENHOU:	Gilberto Nunes	DATA:	SETEMBRO 2025	COPIOU:		ARQUIVOS:		SUBSTITUI:	VERIFICOU:	Helena Nascimento			SUBST. POR:	APROVOU:		018_ORDENAMENTO_EXTRATOS		
PROJECTOU:	Helena Nascimento	ESCALAS:	1/ 25 000	Nº 18																						
DESENHOU:	Gilberto Nunes	DATA:			SETEMBRO 2025																					
COPIOU:		ARQUIVOS:		SUBSTITUI:																						
VERIFICOU:	Helena Nascimento			SUBST. POR:																						
APROVOU:		018_ORDENAMENTO_EXTRATOS																								
ESTE DESENHO NÃO PODE SER REPRODUZIDO OU USADO PARA QUALQUER OUTRO FIM A NÃO SER O AQUI INDICADO, SEM AUTORIZAÇÃO PRÉVIA DO GABINETE PROJECTISTA																										

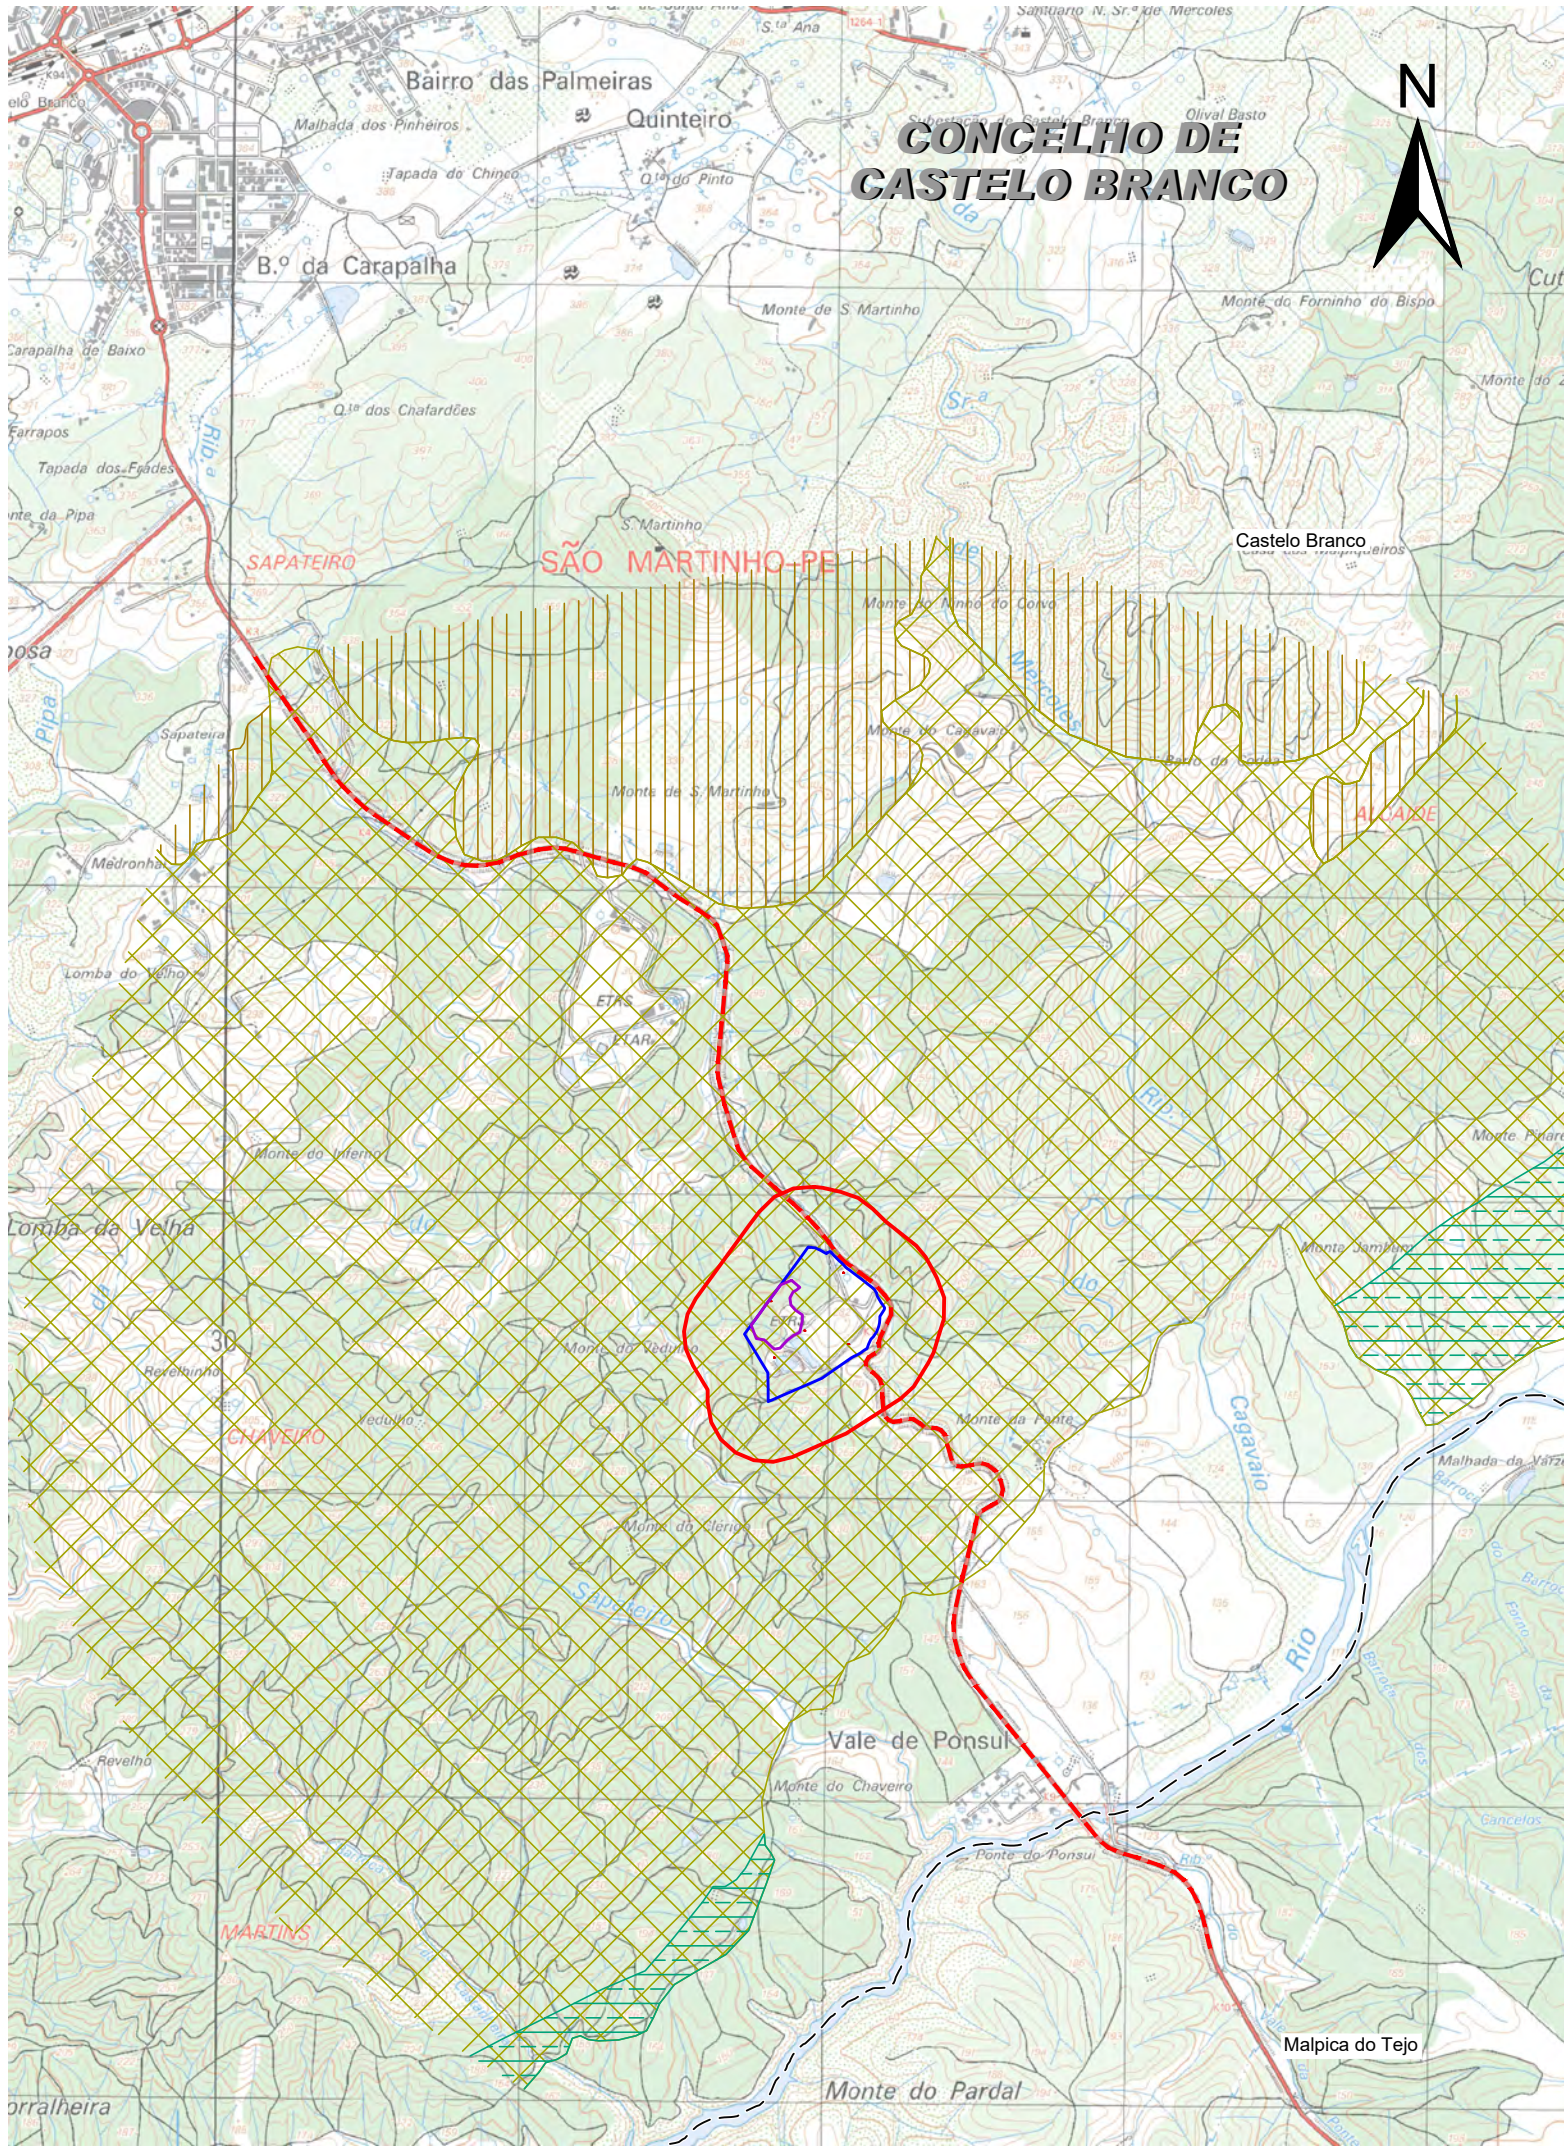

SIMBOLOGIA:

- LIMITE DE FREGUESIA
- ÁREA DE ESTUDO (200 M)
- LIMITE DE ATERRO
- CÉLULA A CONSTRUIR

ORDENAMENTO


ESPAÇO RURAL

- Espaços agrícolas ou agro-pastoris
- Espaços florestais ou silvo-pastoris
- Espaços de proteção a valores de património natural

ESPAÇOS CANAIS

- Estrada Municipal


ENQUADRAMENTO

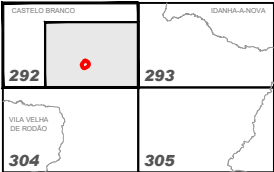

Referências Bibliográficas:

- 1 - Sistema Global de Referência - PT-TM06/ETRS89
- 2 - Limites Administrativos - CAOP 2022
- 3 - Distrito de Castelo Branco
- 4 - Escala 1:25000
- 5 - Proprietário IGeoE - Nº Carta - Edição / Ano:
Carta 292 - Edição nº4 / 2016

REVISÃO	DESCRIÇÃO DAS ALTERAÇÕES	DATA	APROVADO		
DONO DE OBRA:					
 BIOSMART soluções ambientais					
PROJECTO: - LOCAL:					
ATERRO DE RESIDUOS NÃO PERIGOSOS DE CASTELO BRANCO					
ESPECIALIDADE:		FASE:			
ESTUDO IMPACTE AMBIENTAL		PROJECTO EXECUÇÃO			
DESIGNAÇÃO:					
CARTA DE ORDENAMENTO					
 proengel PROJECTOS DE ENGENHARIA E ARQUITECTURA Rua Manuel Rodrigues da Silva, nº 7C, escritório nº 6, 1600-503 Lisboa tel. nº 217 121 080 - fax nº 217 121 081 - geral@proengel.pt	PROJECTOU:	Helena Nascimento	ESCALAS:	1/ 25 000	Nº 19
	DESENHOU:	Gilberto Nunes			
	COPIOU:		DATA:	SETEMBRO 2025	
	VERIFICOU:	Helena Nascimento	ARQUIVOS:		SUBSTITUI:
	APROVOU:		019_ORDENAMENTO		SUBST. POR:
	ESTE DESENHO NÃO PODE SER REPRODUZIDO OU USADO PARA QUALQUER OUTRO FIM A NÃO SER O AQUI INDICADO, SEM AUTORIZAÇÃO PRÉVIA DO GABINETE PROJECTISTA				

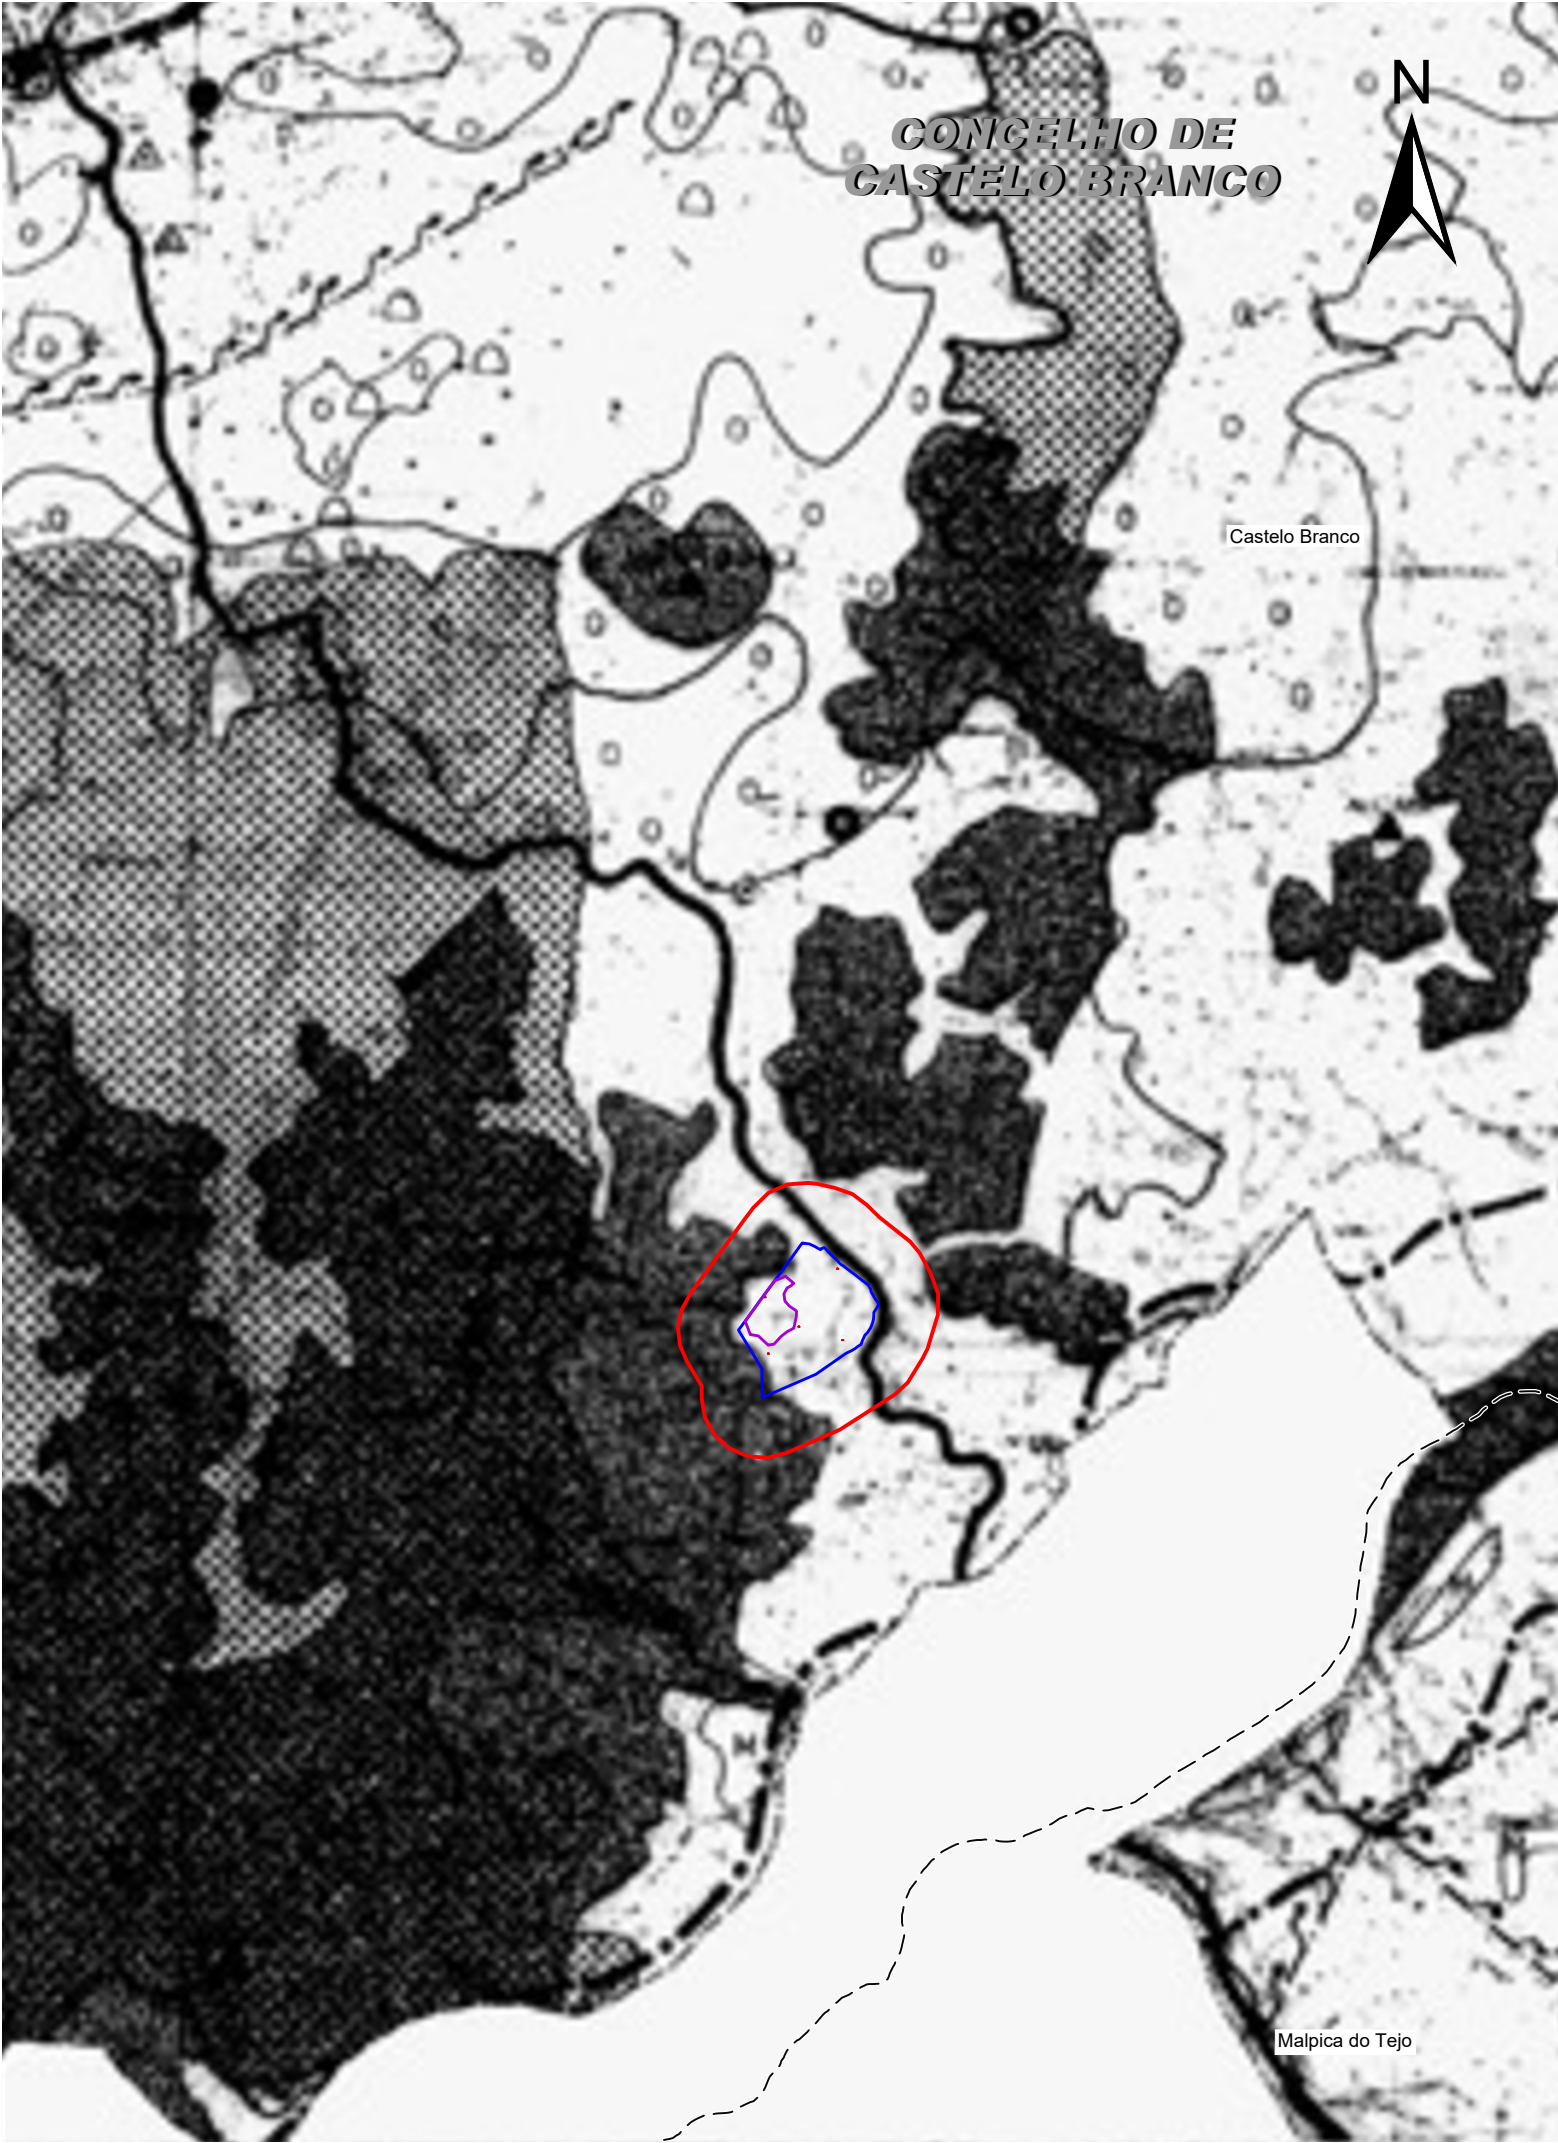

SIMBOLOGIA:

LIMITE DE FREGUESIA

ÁREA DE ESTUDO (200 M)

LIMITE DE ATERRO

CÉLULA A CONSTRUIR

ENQUADRAMENTO

Referências Bibliográficas:


1 - Sistema Global de Referência - PT-TM06/ETRS89

2 - Limites Administrativos - CAOP 2022

3 - Distrito de Castelo Branco

4 - Escala 1:25000

REVISÃO	DESCRIÇÃO DAS ALTERAÇÕES	DATA	APROVADO																	
DONO DE OBRA:																				
PROJECTO: - LOCAL:																				
ATERRO DE RESIDUOS NÃO PERIGOSOS DE CASTELO BRANCO																				
ESPECIALIDADE:		FASE:																		
ESTUDO IMPACTE AMBIENTAL		PROJECTO EXECUÇÃO																		
DESIGNAÇÃO:																				
CARTA DE EXTRATOS DE CONDICIONANTES																				
FOLHA 1/2																				
 Rua Manuel Rodrigues da Silva, nº 7C, escritório nº 6, 1600-503 Lisboa tel. nº 217 121 080 - fax nº 217 121 081 - geral@proengel.pt		<table><tr><td>PROJECTOU:</td><td>Helena Nascimento</td><td>ESCALAS:</td><td rowspan="3">Nº 20</td></tr><tr><td>DESENHOU:</td><td>Gilberto Nunes</td><td>1/ 25 000</td></tr><tr><td>COPIOU:</td><td></td><td>DATA: SETEMBRO 2025</td></tr><tr><td>VERIFICOU:</td><td>Helena Nascimento</td><td>ARQUIVOS:</td><td>SUBSTITUI:</td></tr><tr><td>APROVOU:</td><td></td><td>020_CONDICIONANTES_EXTRATOS</td><td>SUBST. POR:</td></tr></table>	PROJECTOU:	Helena Nascimento	ESCALAS:	Nº 20	DESENHOU:	Gilberto Nunes	1/ 25 000	COPIOU:		DATA: SETEMBRO 2025	VERIFICOU:	Helena Nascimento	ARQUIVOS:	SUBSTITUI:	APROVOU:		020_CONDICIONANTES_EXTRATOS	SUBST. POR:
PROJECTOU:	Helena Nascimento	ESCALAS:	Nº 20																	
DESENHOU:	Gilberto Nunes	1/ 25 000																		
COPIOU:		DATA: SETEMBRO 2025																		
VERIFICOU:	Helena Nascimento	ARQUIVOS:	SUBSTITUI:																	
APROVOU:		020_CONDICIONANTES_EXTRATOS	SUBST. POR:																	
ESTE DESENHO NÃO PODE SER REPRODUZIDO OU USADO PARA QUALQUER OUTRO FIM A NÃO SER O AQUI INDICADO, SEM AUTORIZAÇÃO PRÉVIA DO GABINETE PROJECTISTA																				

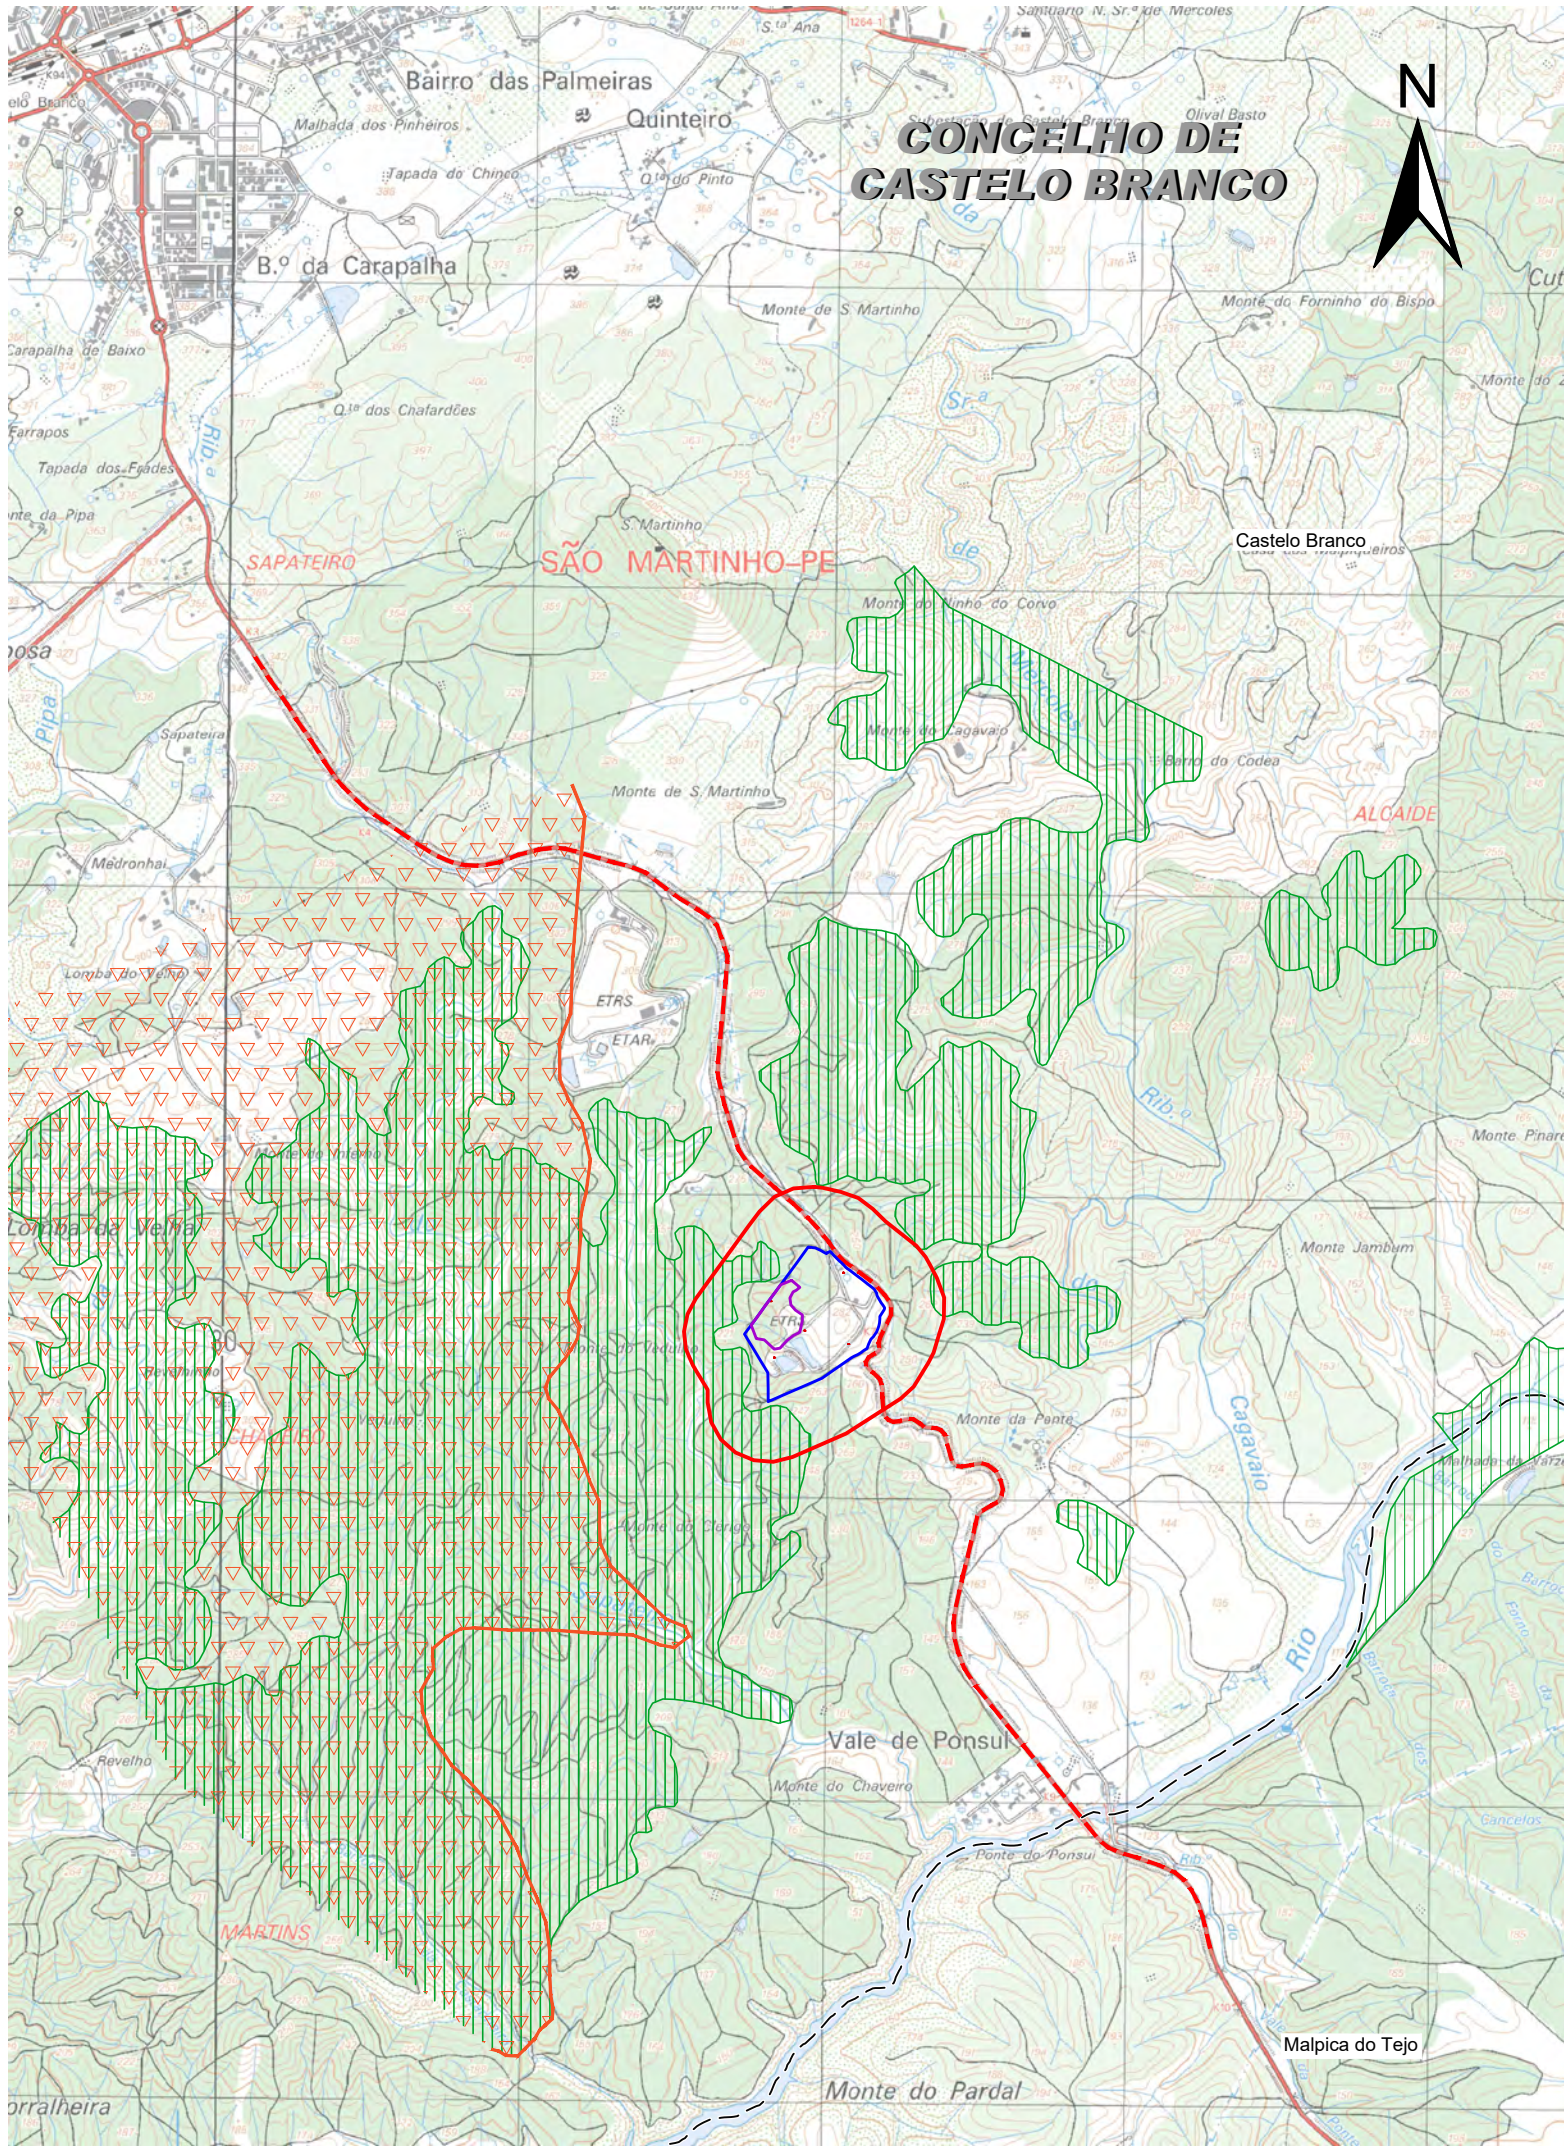

SIMBOLOGIA:

- LIMITE DE FREGUESIA
- ÁREA DE ESTUDO (200 M)
- LIMITE DE ATERRO
- CÉLULA A CONSTRUIR

ORDENAMENTO


CONDICIONANTES

- Reserva Ecológica Nacional (REN)
- Áreas Florestais Ardidas

ESPAÇOS CANAIS

- Estrada Municipal

ENQUADRAMENTO

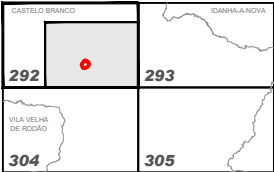

Referências Bibliográficas:

- Sistema Global de Referência - PT-TM06/ETRS89
- Limites Administrativos - CAOP 2022
- Distrito de Castelo Branco
- Escala 1:25000
- Proprietário IGeoE - N° Carta - Edição / Ano:
Carta 292 - Edição nº4 / 2016

REVISÃO	DESCRIÇÃO DAS ALTERAÇÕES	DATA	APROVADO
DONO DE OBRA:			
PROJECTO: - LOCAL:			
ATERRO DE RESIDUOS NÃO PERIGOSOS DE CASTELO BRANCO			
ESPECIALIDADE:		FASE:	
ESTUDO IMPACTE AMBIENTAL		PROJECTO EXECUÇÃO	
DESIGNAÇÃO:			
CARTA DE CONDICIONANTES			
		PROJECTOU:	Helena Nascimento
		DESENHOU:	Gilberto Nunes
		COPIOU:	
		VERIFICOU:	Helena Nascimento
		APROVOU:	
		ESCALAS:	N°
		1/ 25 000	21
		DATA: SETEMBRO 2025	SUBSTITUI:
		ARQUIVOS:	SUBST. POR:
		021_CONDICIONANTES	
ESTE DESENHO NÃO PODE SER REPRODUZIDO OU USADO PARA QUALQUER OUTRO FIM A NÃO SER O AQUI INDICADO, SEM AUTORIZAÇÃO PRÉVIA DO GABINETE PROJECTISTA			




SIMBOLOGIA:

- LIMITE DE FREGUESIA
- ÁREA DE ESTUDO (200 M)
- LIMITE DE ATERRO
- CELULA A CONSTRUIR


ENQUADRAMENTO

Referências Bibliográficas:

- Sistema Global de Referência - PT-TM06/ETRS89
- Limites Administrativos - CAOP 2022
- Distrito de Castelo Branco
- Escala 1:25000

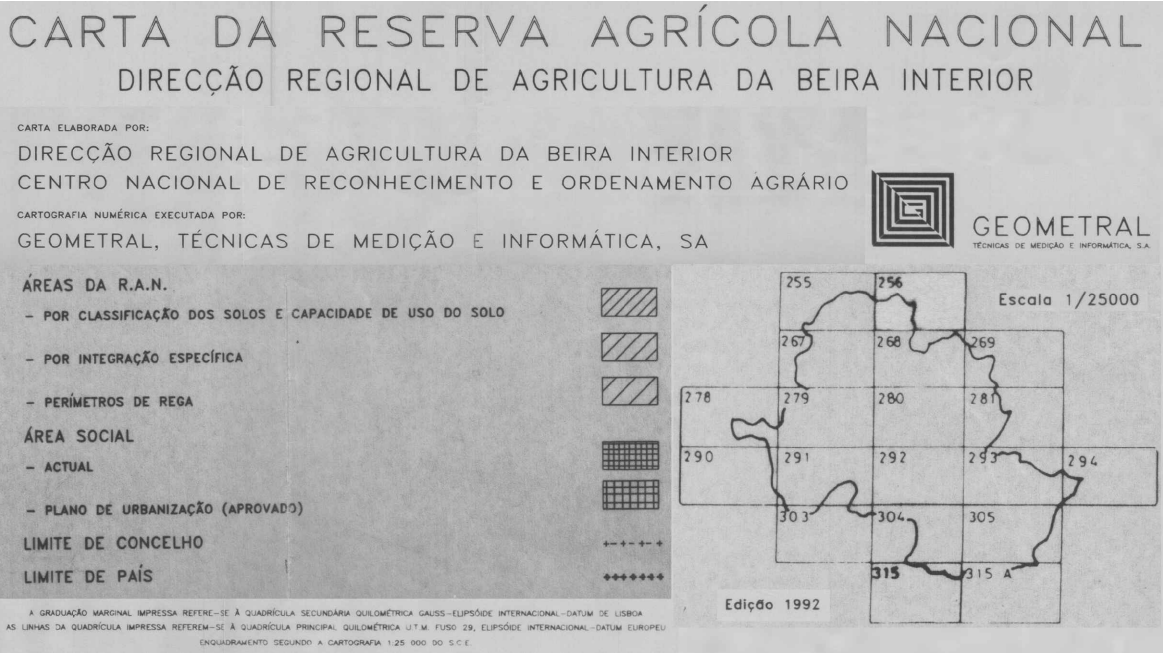

REVISÃO	DESCRIÇÃO DAS ALTERAÇÕES	DATA	APROVADO
DONO DE OBRA:			
PROJECTO: - LOCAL:			
ATERRO DE RESIDUOS NÃO PERIGOSOS DE CASTELO BRANCO			
ESPECIALIDADE:		FASE:	
ESTUDO IMPACTE AMBIENTAL		PROJECTO EXECUÇÃO	
DESIGNAÇÃO:			
CARTA DE EXTRATOS DE CONDICIONANTES RESERVA AGRÍCOLA NACIONAL			
PROJECTOU:		Helena Nascimento	ESCALAS:
DESENHO:		Gilberto Nunes	1/ 25 000
COPIOU:			DATA: SETEMBRO 2025
VERIFICOU:		Helena Nascimento	ARQUIVOS:
APROVOU:			022_CONDICIONANTES_RAN_EXTRATOS
proengel		Nº 22	
Rua Manuel Rodrigues da Silva, nº 7C, escritório nº 6, 1600-503 Lisboa tel. nº 217 121 080 - fax nº 217 121 081 - geral@proengel.pt		SUBSTITUI:	
		SUBST. POR:	
ESTE DESENHO NÃO PODE SER REPRODUZIDO OU USADO PARA QUALQUER OUTRO FIM A NÃO SER O AQUI INDICADO, SEM AUTORIZAÇÃO PRÉVIA DO GABINETE PROJECTISTA			

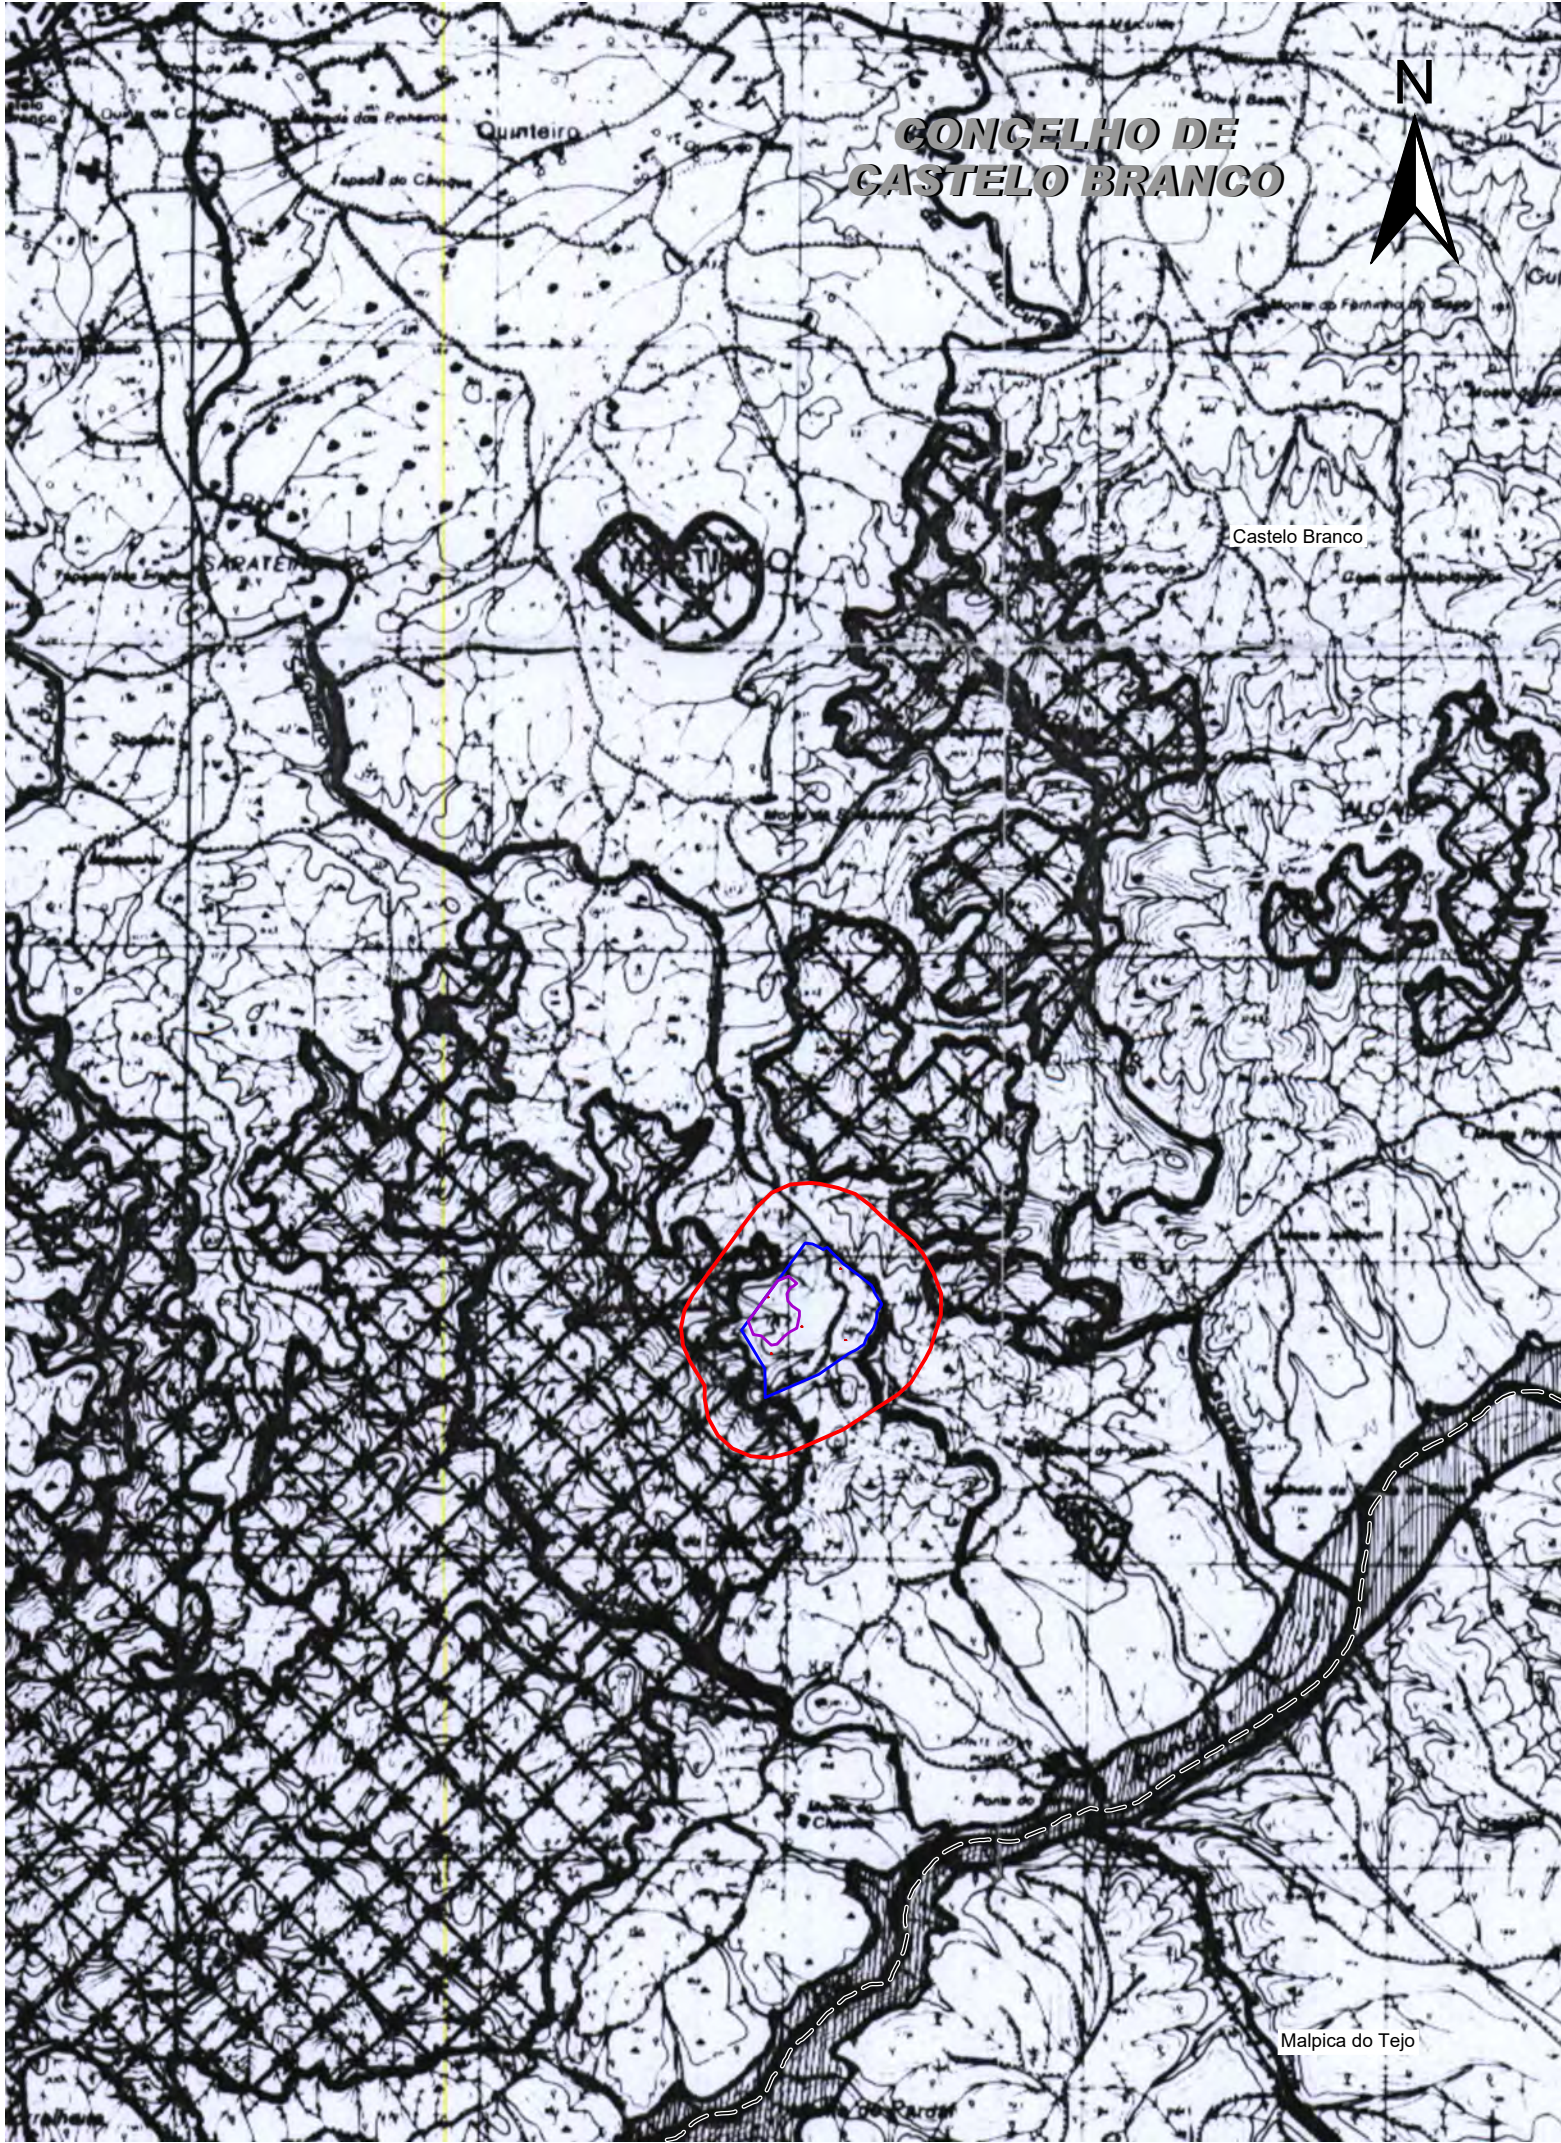

SIMBOLOGIA:

LIMITE DE FREGUESIA

ÁREA DE ESTUDO (200 M)

LIMITE DE ATERRO

CÉLULA A CONSTRUIR

ENQUADRAMENTO

Referências Bibliográficas:

1 - Sistema Global de Referência - PT-TM06/ETRS89

2 - Limites Administrativos - CAOP 2022

3 - Distrito de Castelo Branco

4 - Escala 1:25000

CÂMARA MUNICIPAL DE CASTELO BRANCO

GAB. DE PLANEAMENTO E PROJECTOS

Legenda:

Áreas com riscos de erosão

Cabeceiras das linhas de água

Leitos dos cursos de água

Áreas de protecção das albufeiras

Albufeiras

Zonas ameaçadas pelas cheias

Uersar p/pulverizacao

feff Bende

12/156

estudo

PLANO DIRECTOR MUNICIPAL DE CASTELO BRANCO

contem

REN

escala 1/25 000 data JULHO DE 1990

12

REVISÃO	DESCRIÇÃO DAS ALTERAÇÕES	DATA	APROVADO
DONO DE OBRA: 			
PROJECTO: - LOCAL: ATERRO DE RESIDUOS NÃO PERIGOSOS DE CASTELO BRANCO			
ESPECIALIDADE: ESTUDO IMPACTE AMBIENTAL		FASE: PROJECTO EXECUÇÃO	
DESIGNAÇÃO: CARTA DE EXTRATOS DE CONDICIONANTES RESERVA AGRÍCOLA NACIONAL			
 PROJECTOS DE ENGENHARIA E ARQUITECTURA Rua Manuel Rodrigues da Silva, nº 7C, escritório nº 6, 1600-503 Lisboa tel. nº 217 121 080 - fax nº 217 121 081 - geral@proengel.pt		PROJECTOU: Helena Nascimento DESENHOU: Gilberto Nunes COPIOU: VERIFICOU: Helena Nascimento APROVOU:	

ESCALAS:

1/ 25 000

DATA: SETEMBRO 2025

ARQUIVOS:


023_CONDICIONANTES_REN_EXTRATOS

Nº

23

SUBSTITUI:

SUBST. POR:

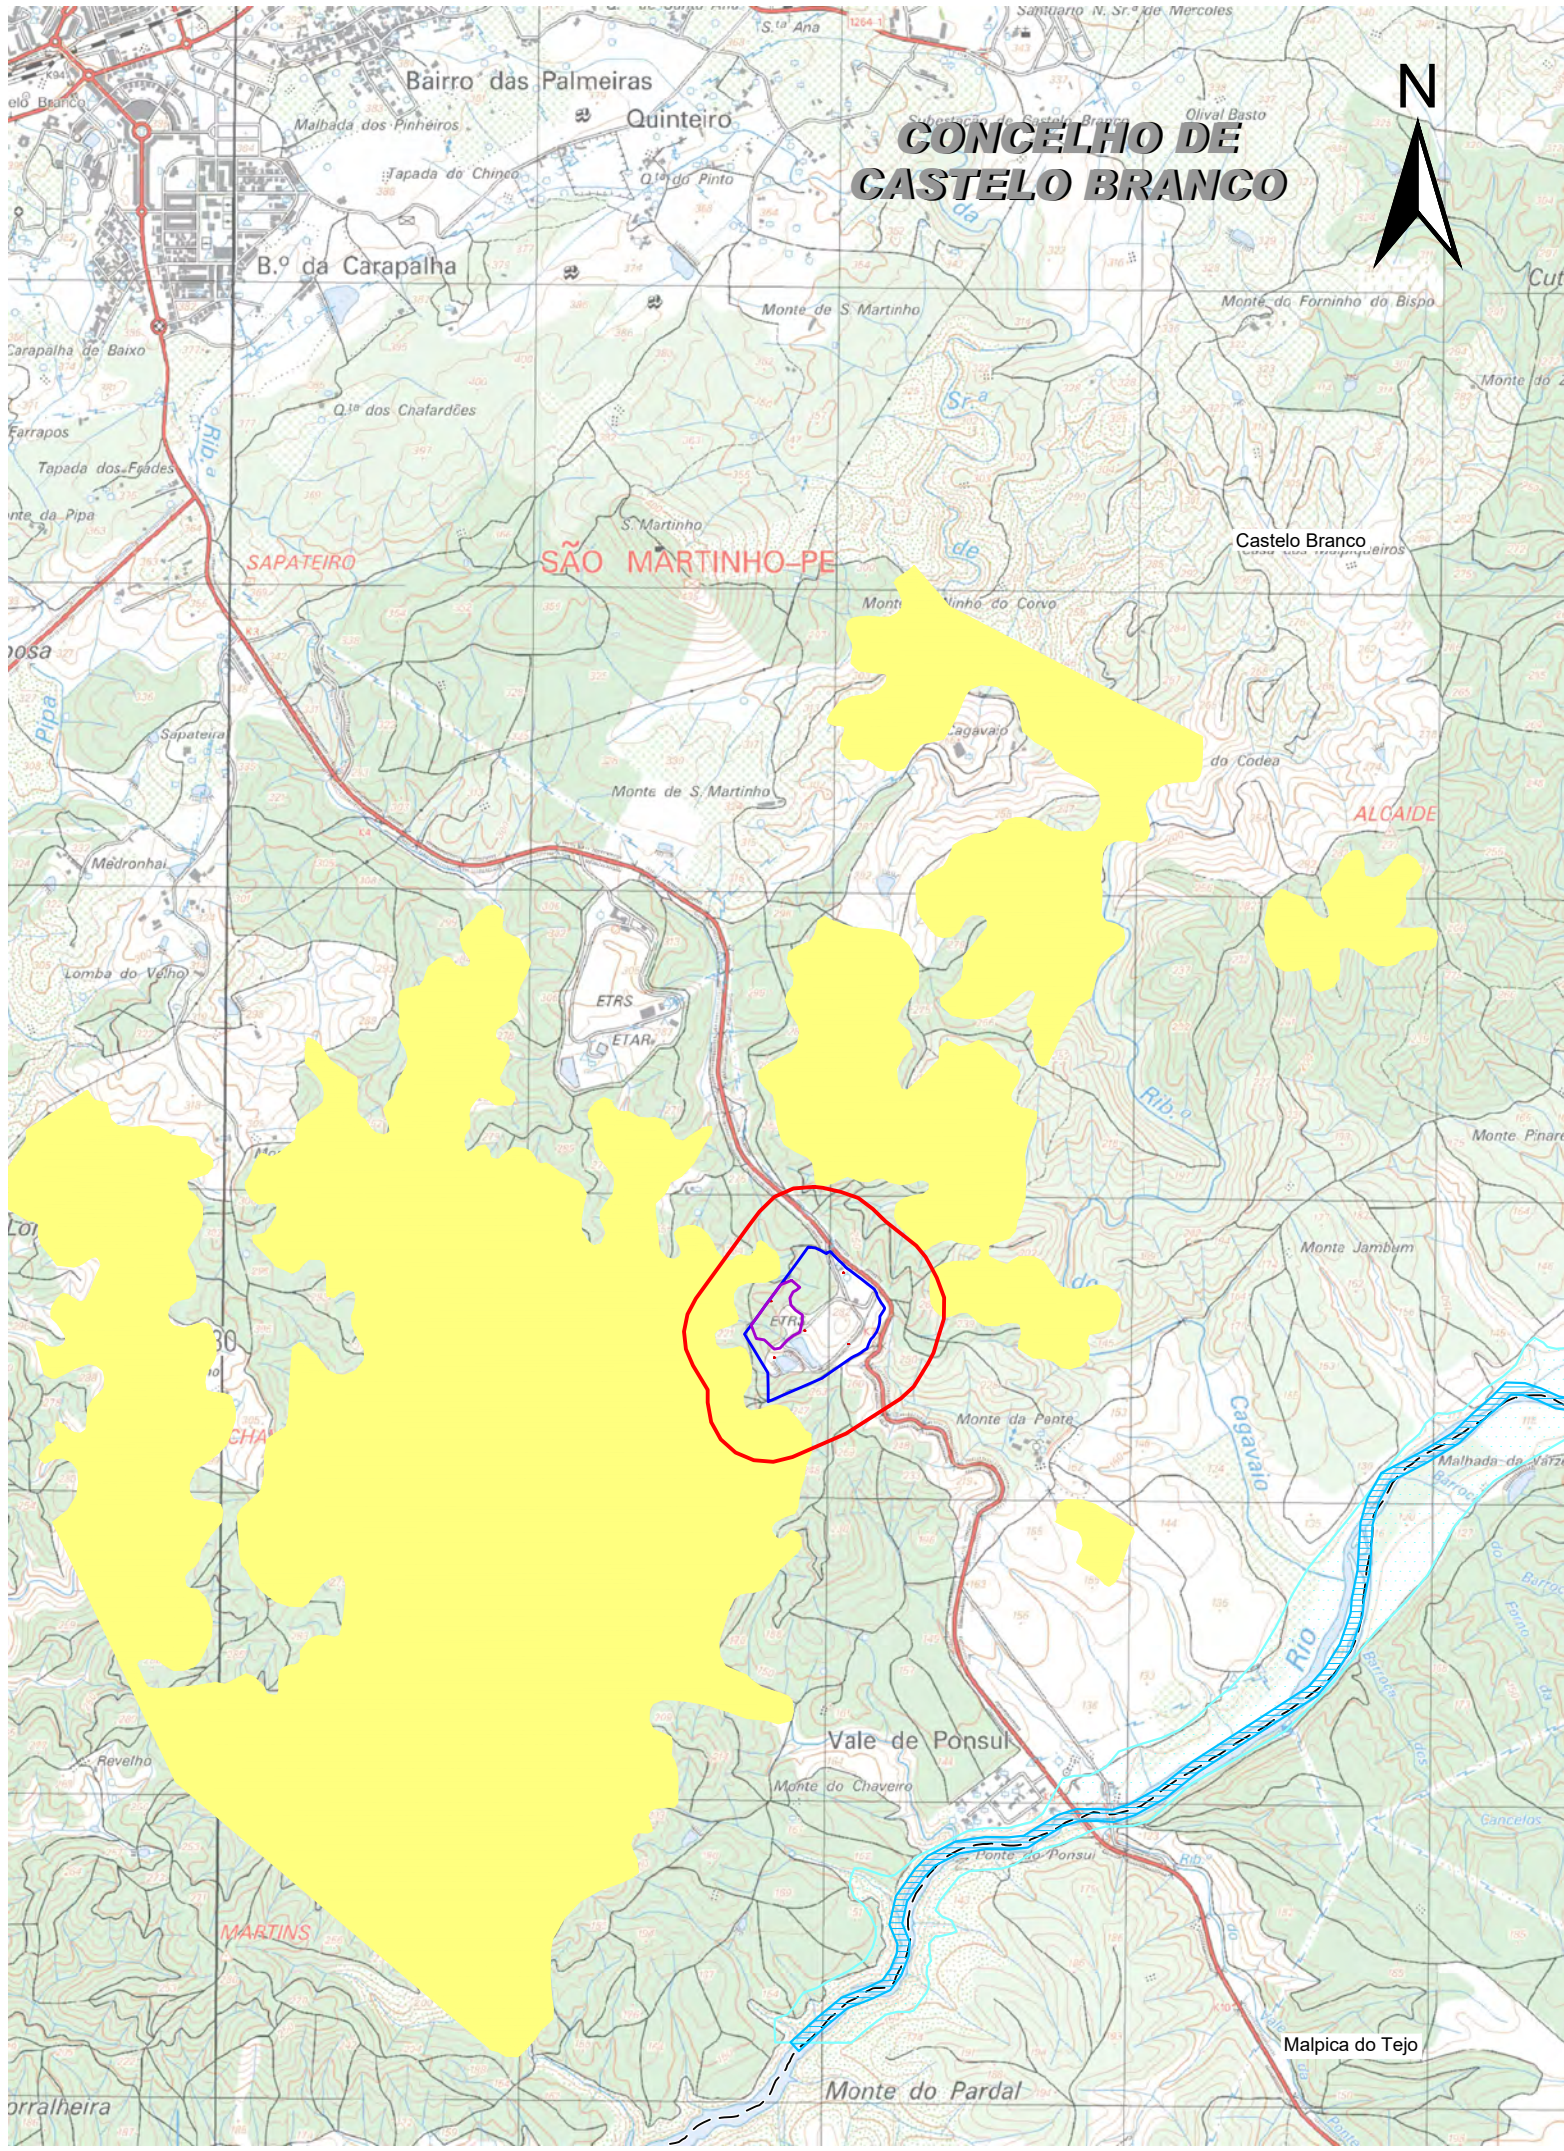

SIMBOLOGIA:


- LIMITE DE FREGUESIA
- ÁREA DE ESTUDO (200 M)
- LIMITE DE ATERRO
- CÉLULA A CONSTRUIR

CONDICIONANTES - REN

RESERVA ECOLÓGICA NAIONAL (REN)

- Cursos de água e respetivos leitos e margens
- Áreas de elevado risco de erosão hídrica do solo
- Zonas Ameaçadas pelas Cheias

ENQUADRAMENTO

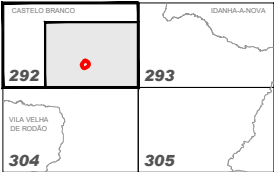


Referências Bibliográficas:

- 1 - Sistema Global de Referência - PT-TM06/ETRS89
- 2 - Limites Administrativos - CAOP 2022
- 3 - Distrito de Castelo Branco
- 4 - Escala 1:25000
- 5 - Proprietário IGeoE - N° Carta - Edição / Ano:
Carta 292 - Edição nº4 / 2016

REVISÃO	DESCRIÇÃO DAS ALTERAÇÕES	DATA	APROVADO	
DONO DE OBRA:		 BIOSMART soluções ambientais		
PROJECTO: - LOCAL:				
ATERRO DE RESIDUOS NÃO PERIGOSOS DE CASTELO BRANCO				
ESPECIALIDADE:		FASE:		
ESTUDO IMPACTE AMBIENTAL		PROJECTO EXECUÇÃO		
DESIGNAÇÃO:				
CARTA DE REN				
 proengel PROJECTOS DE ENGENHARIA E ARQUITECTURA Rua Manuel Rodrigues da Silva, nº 7C, escritório nº 6, 1600-503 Lisboa tel. nº 217 121 080 - fax nº 217 121 081 - geral@proengel.pt	PROJECTOU:	Helena Nascimento	ESCALAS: 1/ 25 000	Nº 24
	DESENHOU:	Gilberto Nunes		
	COPIOU:		DATA: SETEMBRO 2025	
	VERIFICOU:	Helena Nascimento	ARQUIVOS:	SUBSTITUI:
	APROVOU:		024_CONDICIONANTES_REN_ESTRATIFICADA	SUBST. POR:

ESTE DESENHO NÃO PODE SER REPRODUZIDO OU USADO PARA QUALQUER OUTRO FIM A NÃO SER O AQUI INDICADO, SEM AUTORIZAÇÃO PRÉVIA DO GABINETE PROJECTISTA

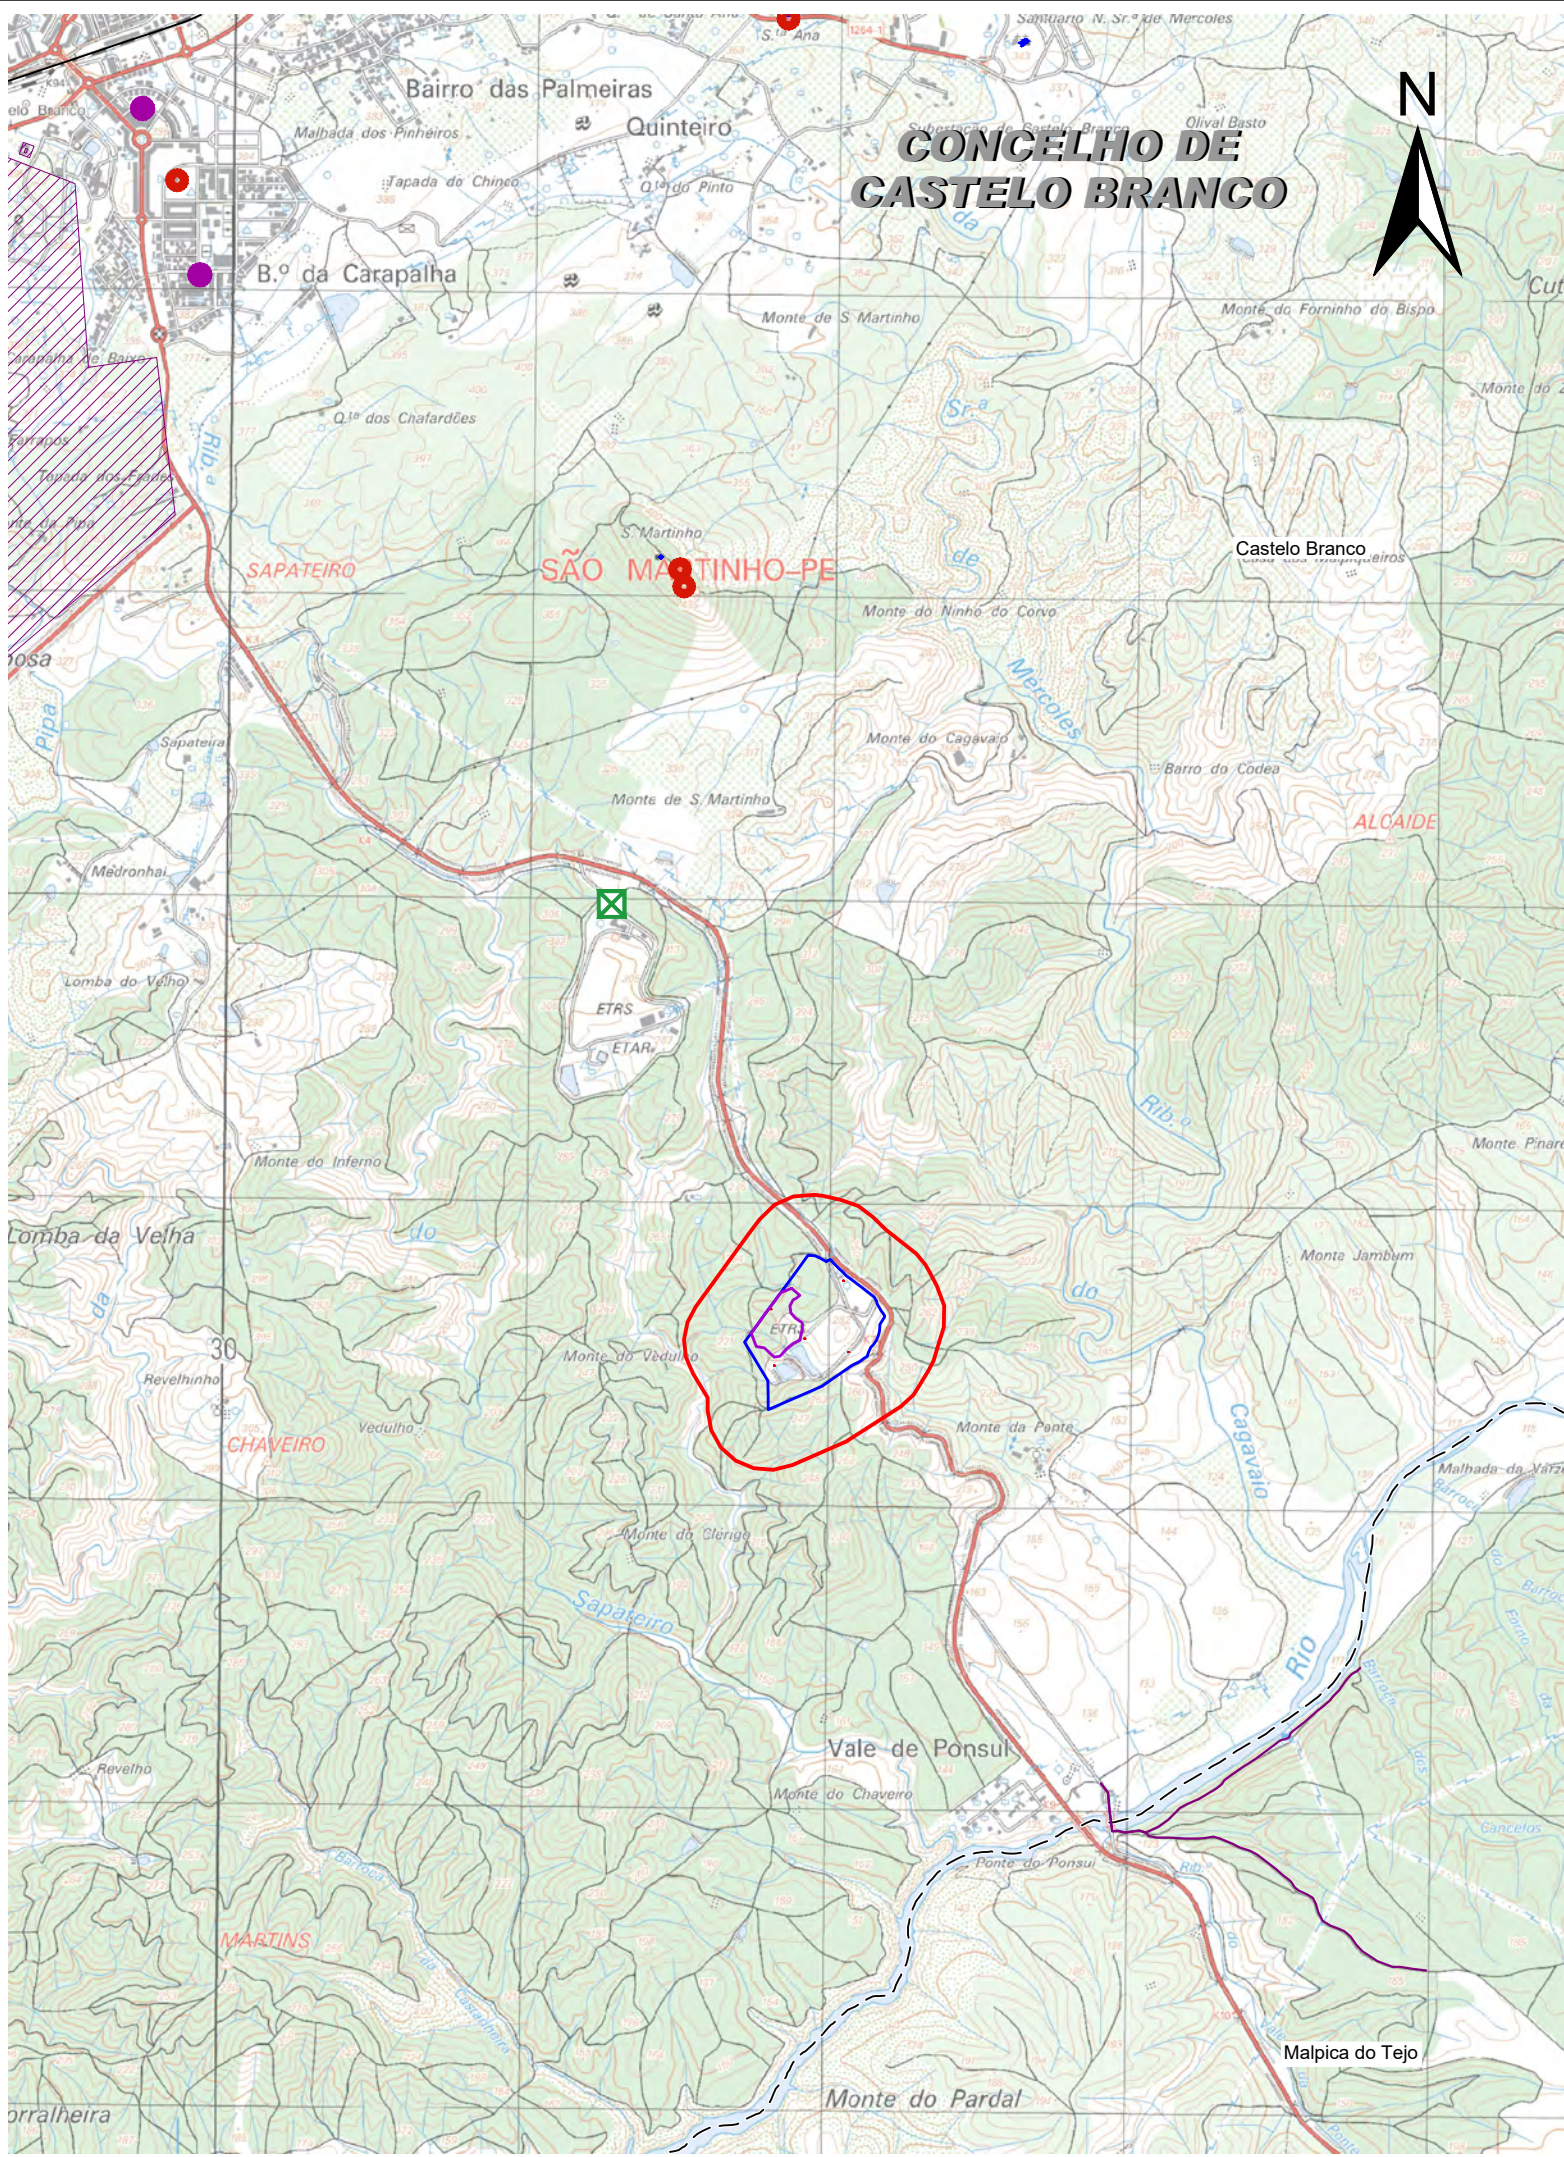

SIMBOLOGIA:

- LIMITE DE FREGUESIA
- [Red Box] ÁREA DE ESTUDO (200 M)
- LIMITE DE ATERRO
- [Purple Box] CÉLULA A CONSTRUIR

SOCIOECONOMIA

- [Red Dot] INFRAESTRUTURAS E EQUIPAMENTOS
- [Green X] INDUSTRIA
- [Blue Box] LOCAIS DE CULTO

TURISMO

- [Hatched Box] INFRAESTRUTURAS TURÍSTICAS
- [Purple Dot] ESTABELECIMENTOS DE ALOJAMENTO LOCAL
- [Purple Line] PERCURSO PEDESTRE

REDE FERROVIÁRIA

- [Black Line] LINHA FERROVIÁRIA

ENQUADRAMENTO

Referências Bibliográficas:

- 1 - Sistema Global de Referência - PT-TM06/ETRS89
- 2 - Limites Administrativos - CAOP 2022
- 3 - Distrito de Castelo Branco
- 4 - Escala 1:25000
- 5 - Proprietário IGeoE - N° Carta - Edição / Ano:
Carta 292 - Edição nº4 / 2016

REVISÃO	DESCRIÇÃO DAS ALTERAÇÕES	DATA	APROVADO
DONO DE OBRA:			
PROJECTO: - LOCAL: ATERRO DE RESIDUOS NÃO PERIGOSOS DE CASTELO BRANCO			
ESPECIALIDADE: ESTUDO IMPACTE AMBIENTAL		FASE: PROJECTO EXECUÇÃO	
DESIGNAÇÃO: CARTA DE SOCIOECONOMIA			
		PROJECTOU: Helena Nascimento	ESCALAS: 1/ 25 000
		DESENHOU: Gilberto Nunes	
		COPIOU:	DATA: SETEMBRO 2025
		VERIFICOU: Helena Nascimento	ARQUIVOS:
		APROVOU:	025_SOCIOECONOMIA
N° 25			
SUBSTITUI:			
SUBST. POR:			
ESTE DESENHO NÃO PODE SER REPRODUZIDO OU USADO PARA QUALQUER OUTRO FIM A NÃO SER O AQUI INDICADO, SEM AUTORIZAÇÃO PRÉVIA DO GABINETE PROJECTISTA			

