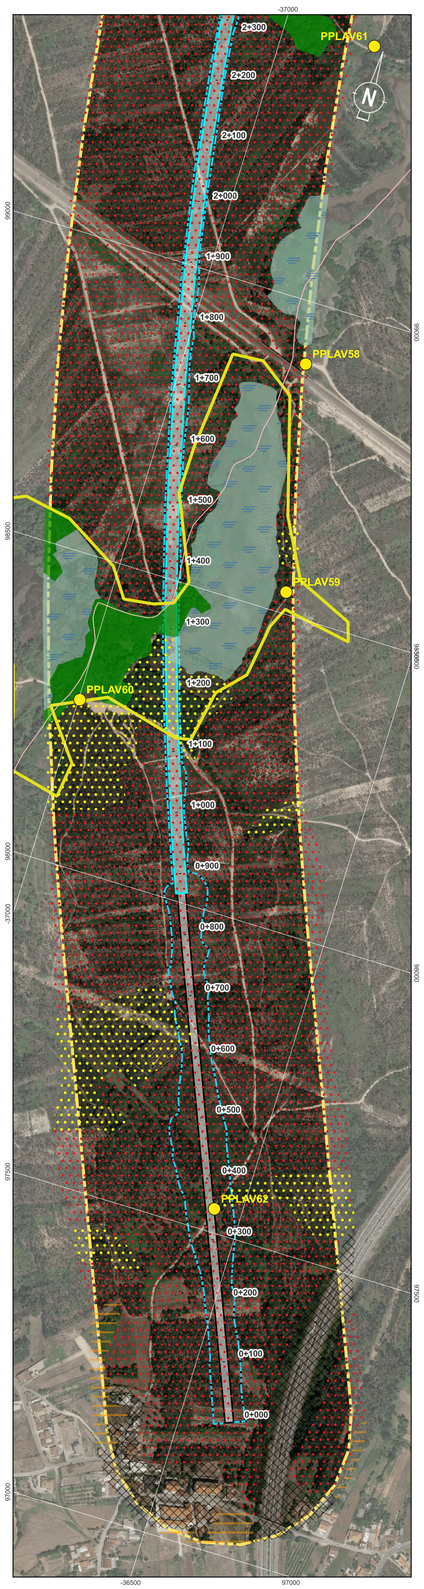

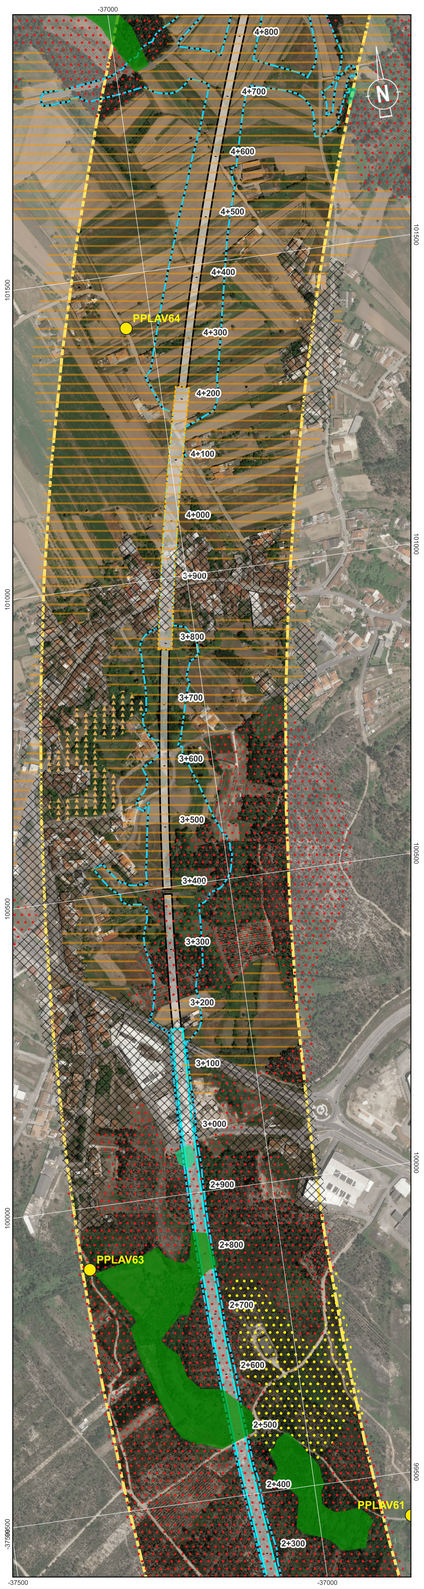

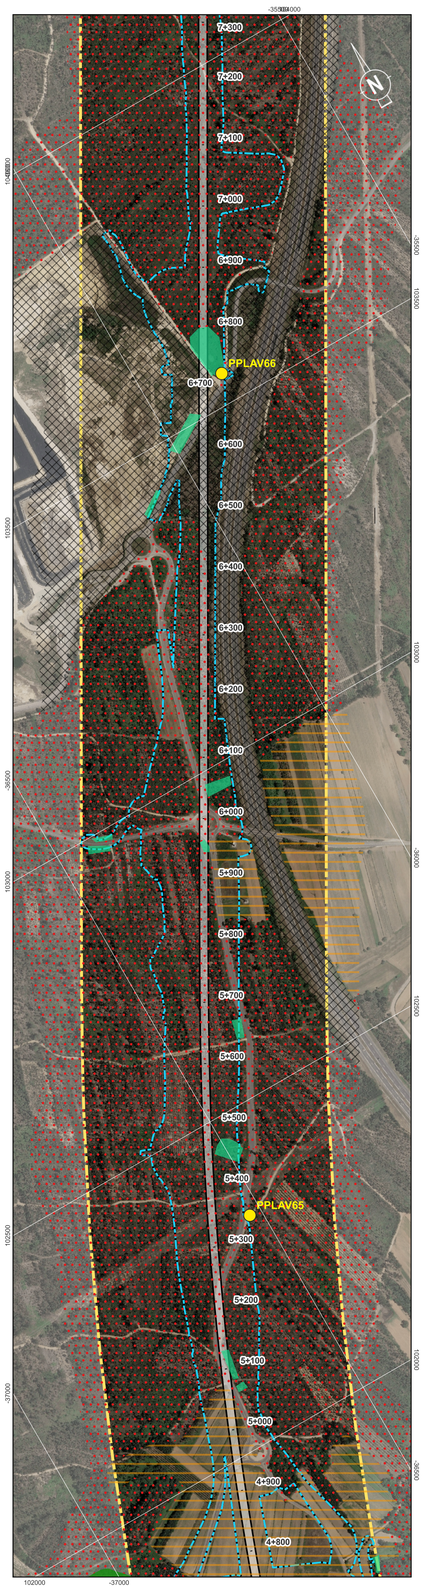

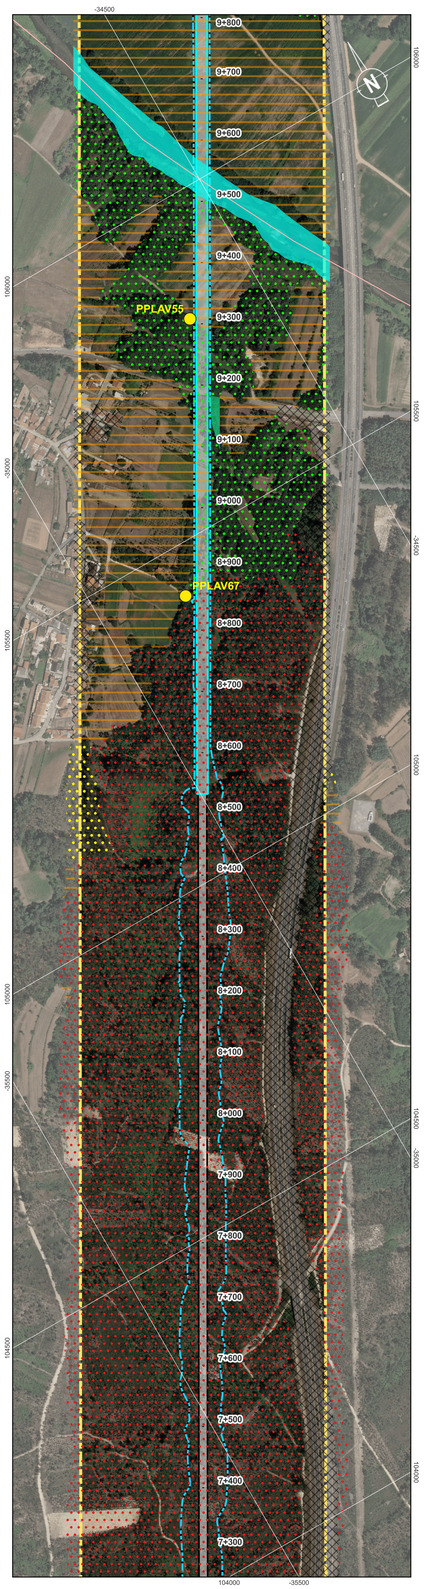

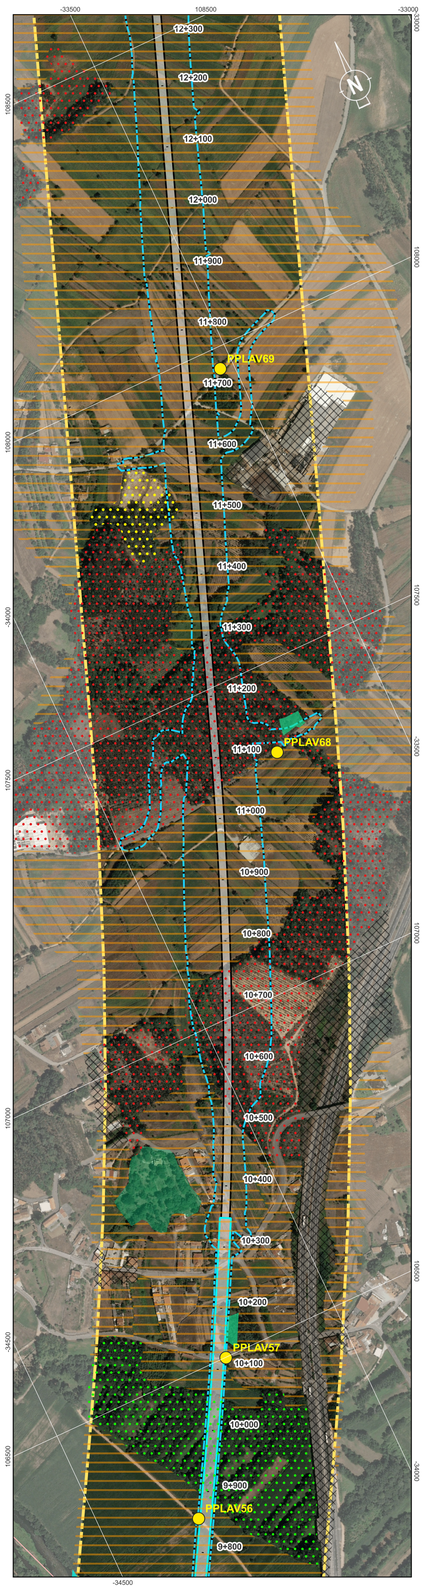

Localização das Plantas



Habitats

- 3150
- 91E0pt3

Biótopos

- Acacial
- Arboreto
- Áreas agrícolas
- Áreas artificializadas
- Bocage
- Bosque de sobreiro
- Bosque misto
- Bosque paludoso de amieiro e/ou borrazeira-negra
- Bosque ripícola de amieiro
- Cursos de água naturais
- Matagais de exóticas invasoras
- Matos
- Pauis
- Povoamento de choupo
- Povoamento de eucalipto
- Povoamento de pinheiro bravo

- Areas Verdes Urbanas

- Pontos de Amostragem

Sistema de Coordenadas: ETRS89 / Portugal TM06; EPSG: 3763

Legenda Geral

Divisão Administrativa
- Limite Municipal

Antecedente
- Corredor da Solução DIA

Projeto
- Limite de Expropriação
- Plataforma de Via
- Túnel NATM
- Túnel Cut & Cover
- Pontes e Viadutos

Cofinanciado pela União Europeia

Rev.	Data	Descrição	Responsável

AVAN CONCESSÕES DE ALTA VELOCIDADE · AVANTE NORTE · coba Portugal

Código Projetista: -
Ficheiro: DesenhosTracado_PLM.qgz
Projetou: BM | Desenhou: PLM | Validou: SOL

Infraestruturas de Portugal

O Gestor do Projeto	-
O Responsável Unidade	-
O Responsável Departamento	-
O Diretor	-
Órgão	Estudos e Projetos Ferroviários
Empreendimento	Nº
Fase	Projeto Execução

Projeto	LINHA FERROVIÁRIA DE ALTA VELOCIDADE ENTRE PORTO (CAMPANHÃ) E LISBOA
Código do Desenho	PF102A0.PR.10.02.03.AMB.009.00
Linha	TROÇO PORTO (CAMPANHÃ) À OIÃ - PK 0+00 A ESTAÇÃO DE CAMPANHÃ
N.º Registo SAP	-
Local	PORTO (CAMPANHÃ) A OIÃ
Data	2025-09
Especialidade	V10 - Ambiente SUBTOMO 10.02.03 - PEÇAS DESENHADAS
N.º da Ordem	AMB009 1/7
Versão	00
Título do Desenho	Biótopos e Habitats
Escalas	0 50 100 m 1:5000

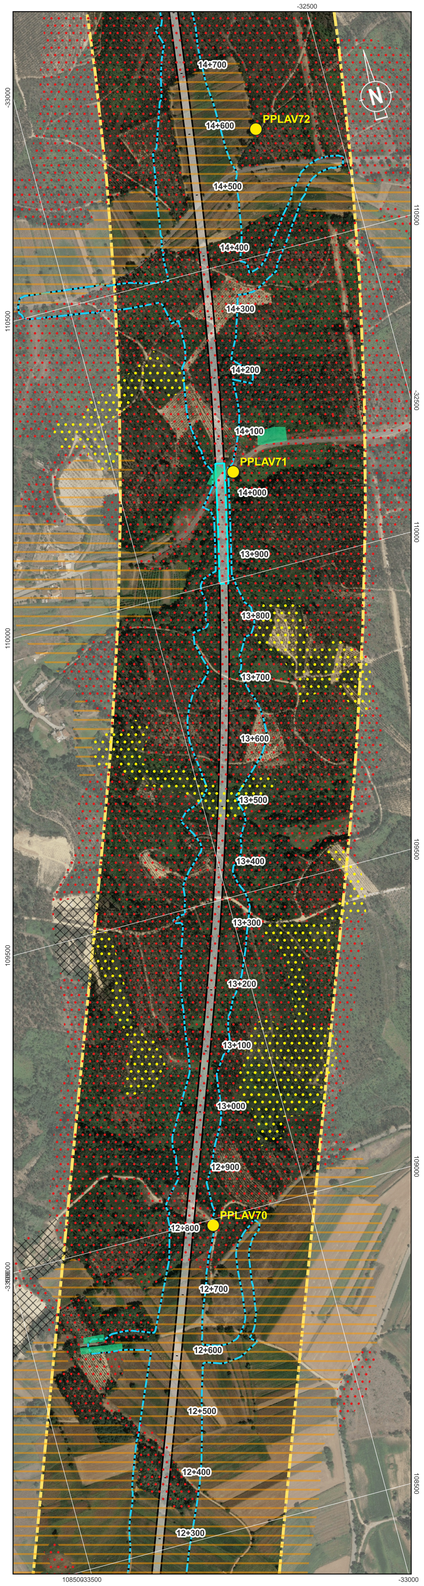
-32500
-33000
14+700
14+600
PPLAV72
14+500
14+400
14+300
14+200
14+100
PPLAV71
14+000
13+900
13+800
13+700
13+600
13+500
13+400
13+300
13+200
13+100
13+000
12+900
12+800
PPLAV70
12+700
12+600
12+500
12+400
12+300
1109500
1110000
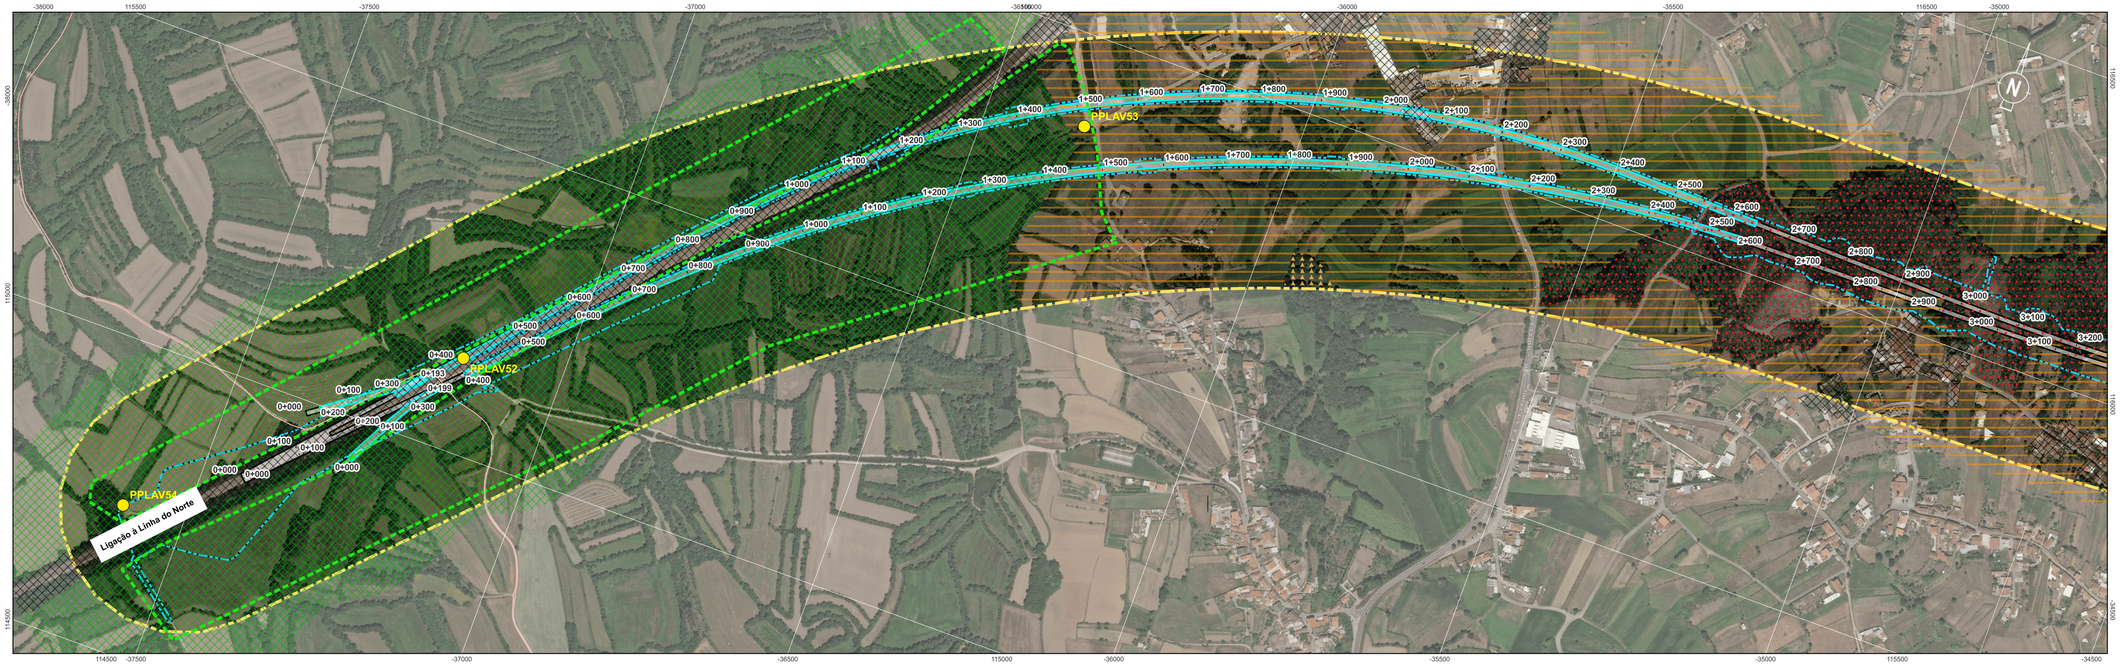

Localização das Plantas



Habitats

- 3150
- 91E0pt3

Biótopos

- Acacial
- Arboreto
- Áreas agrícolas
- Áreas artificializadas
- Bocage
- Bosque de sobreiro
- Bosque misto
- Bosque paludoso de amieiro e/ou borrazeira-negra
- Bosque ripícola de amieiro
- Cursos de água naturais
- Matagais de exóticas invasoras
- Matos
- Pauis
- Povoamento de choupo
- Povoamento de eucalipto
- Povoamento de pinheiro bravo
- Areas Verdes Urbanas
- Pontos de Amostragem

Sistema de Coordenadas: ETRS89 / Portugal TM06; EPSG: 3763

Legenda Geral

Divisão Administrativa
- Limite Municipal

Antecedente
- Corredor da Solução DIA

Projeto
- Limite de Expropriação
- Plataforma de Via
- Túnel NATM
- Túnel Cut & Cover
- Pontes e Viadutos

Cofinanciado pela União Europeia

Rev.	Data	Descrição	Responsável

AVAN CONCESSÕES DE ALTA VELOCIDADE · AVANCE NORTE · coba Portugal · Infraestruturas de Portugal

O Gestor do Projeto	-
O Responsável Unidade	-
O Responsável Departamento	-
O Diretor	-
Código Projetista	-
Ficheiro	DesenhosTracado_PLM.qgz
Projetou	BM
Desenhou	PLM
Validou	SOL
Orgão	Estudos e Projetos Ferroviários
Empreendimento	Nº
Fase	Projeto Execução
Projeto	LINHA FERROVIÁRIA DE ALTA VELOCIDADE ENTRE PORTO (CAMPANHÃ) E LISBOA
Linha	TROÇO PORTO (CAMPANHÃ) À OIÃ - PK 0+00 A ESTAÇÃO DE CAMPANHÃ
Local	PORTO (CAMPANHÃ) A OIÃ
Especialidade	V10 - Ambiente SUBTOMO 10.02.03 - PEÇAS DESENHADAS
Título do Desenho	Biótopos e Habitats
Código do Desenho	PF102A0.PR.10.02.03.AMB.009.00
N.º Registo SAP	-
Data	2025-09
N.º de Ordem	AMB009 3/7
Versão	00
Escalas	0 50 100 m 1:5000

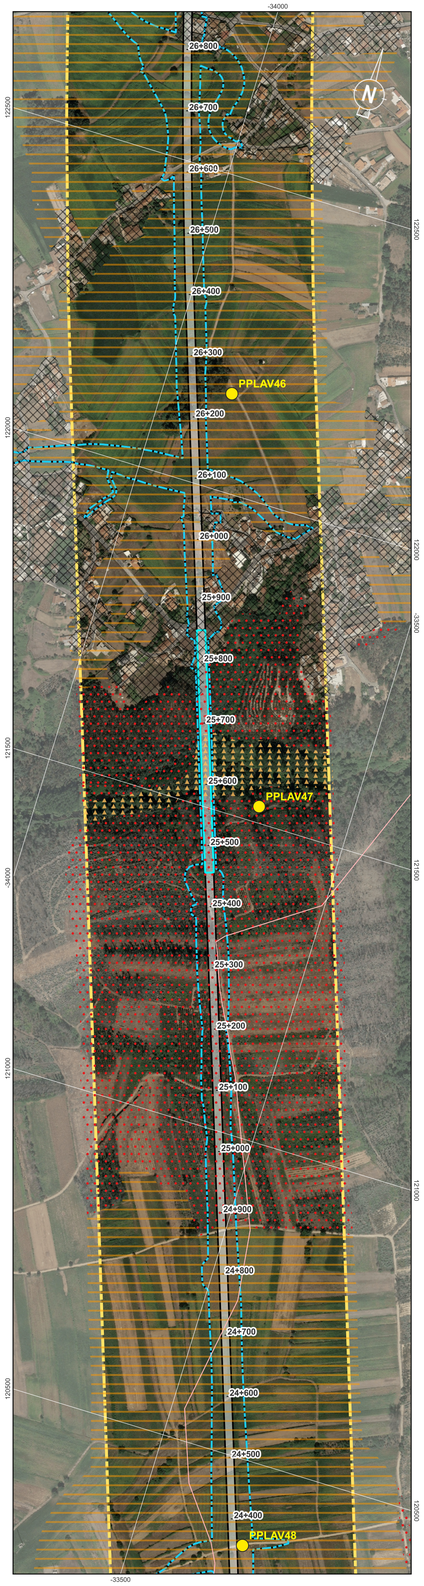

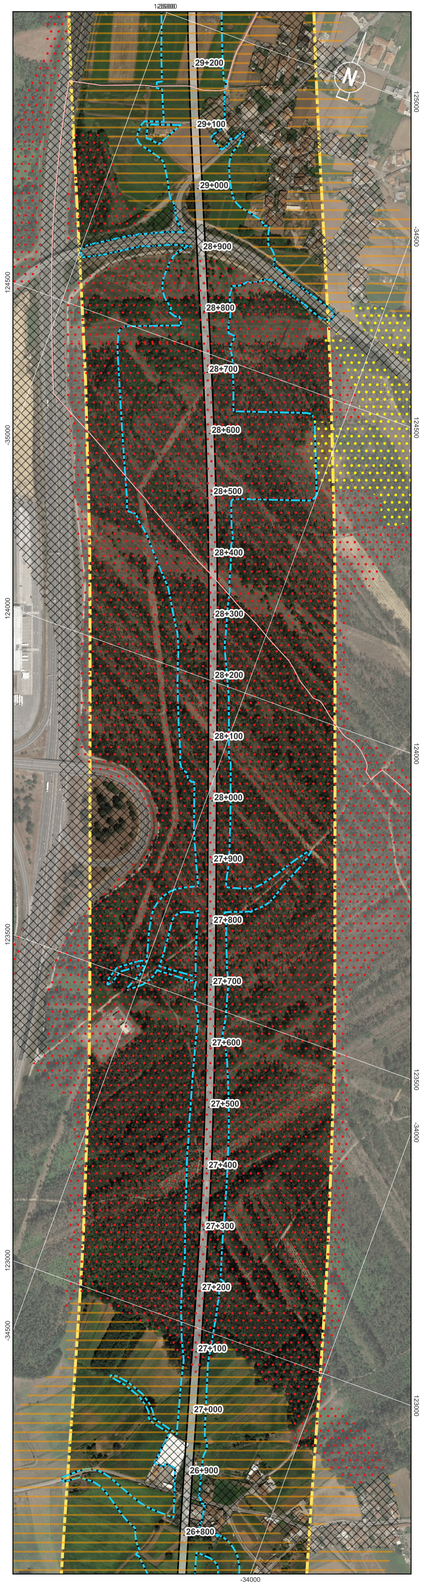

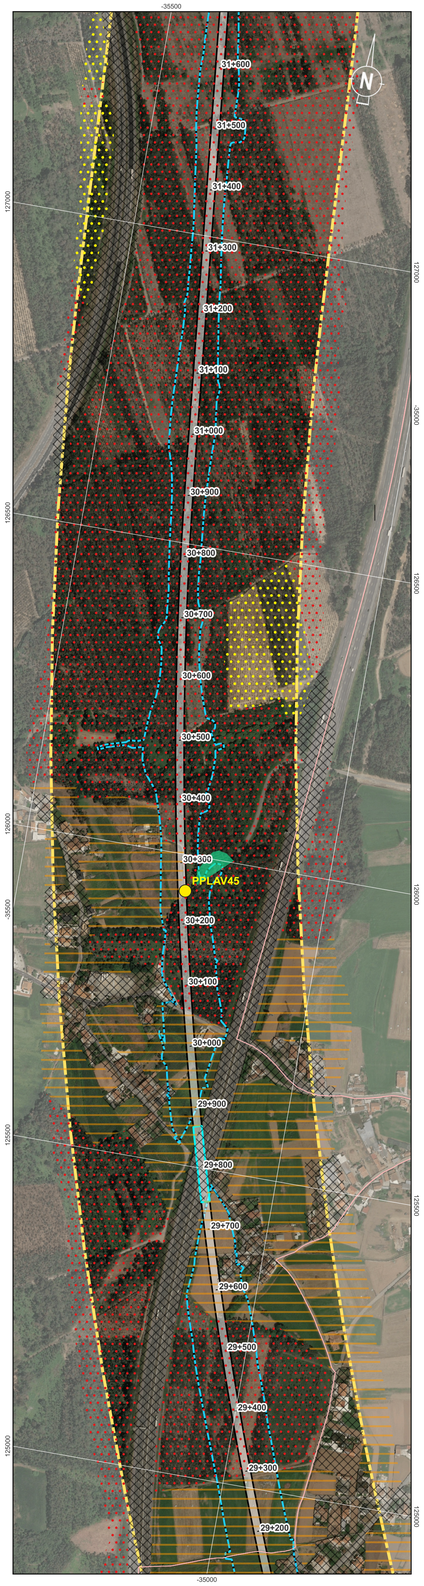

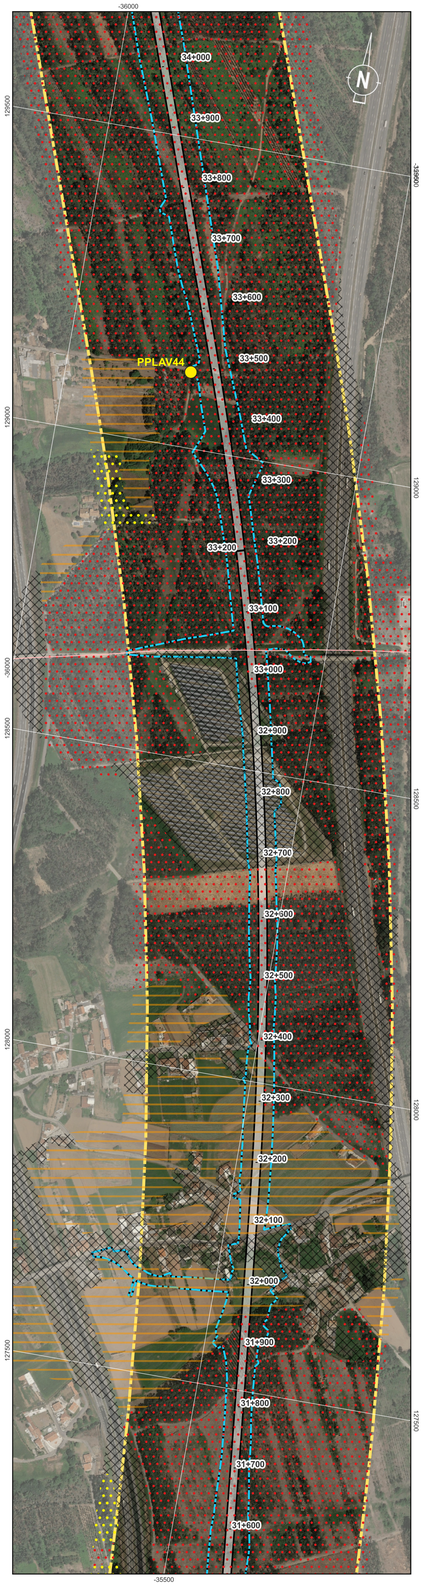

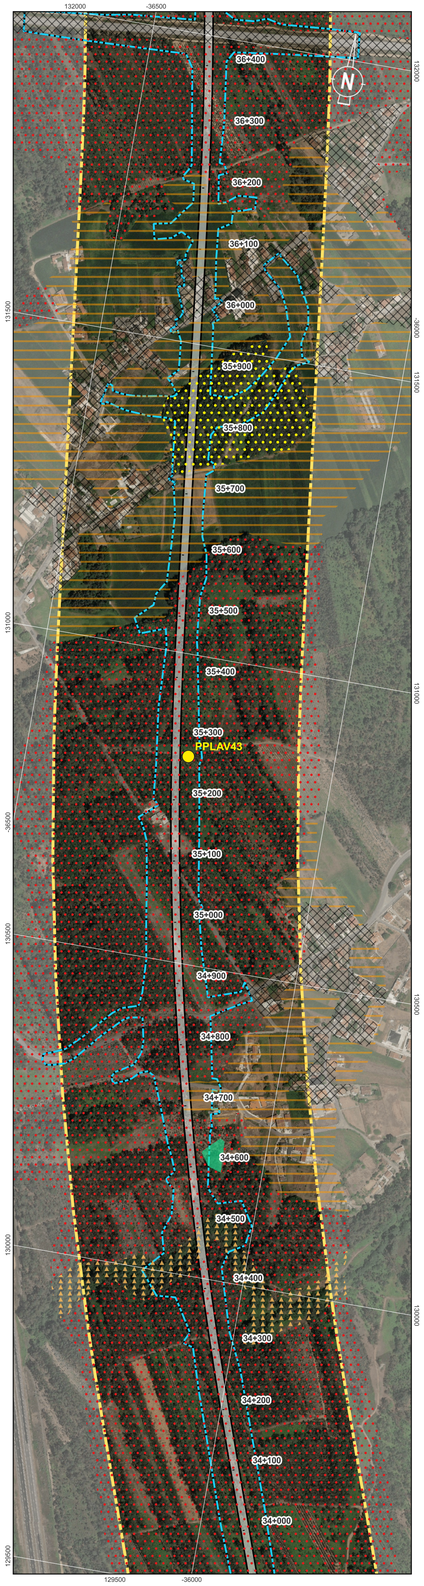

Localização das Plantas

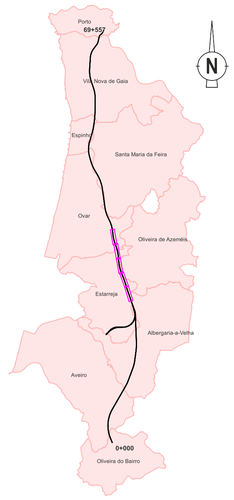

Habitats

- 3150
- 91E0pt3

Biótopos

- Acacial
- Arboreto
- Áreas agrícolas
- Áreas artificializadas
- Bocage
- Bosque de sobreiro
- Bosque misto
- Bosque paludoso de amieiro e/ou borrazeira-negra
- Bosque ripícola de amieiro
- Cursos de água naturais
- Matagais de exóticas invasoras
- Matos
- Pauis
- Povoamento de choupo
- Povoamento de eucalipto
- Povoamento de pinheiro bravo
- Areas Verdes Urbanas
- Pontos de Amostragem

Sistema de Coordenadas: ETRS89 / Portugal TM06; EPSG: 3763

Legenda Geral

Divisão Administrativa
- Limite Municipal

Antecedente
- Corredor da Solução DIA

Projeto
- Limite de Expropriação
- Plataforma de Via
- Túnel NATM
- Túnel Cut & Cover
- Pontes e Viadutos

Cofinanciado pela União Europeia

Rev.	Data	Descrição	Responsável

AVAN CONCESSÕES DE ALTA VELOCIDADE

Código Projetista	-
Ficheiro	DesenhosTracado_PLM.qgz
Projetou	BM
Desenhou	PLM
Validou	SOL

Infraestruturas de Portugal

O Gestor do Projeto	-
O Responsável Unidade	-
O Responsável Departamento	-
O Diretor	-
Órgão	Estudos e Projetos Ferroviários
Empreendimento	Nº
Fase	Projeto Execução

Projeto	LINHA FERROVIÁRIA DE ALTA VELOCIDADE ENTRE PORTO (CAMPANHÃ) E LISBOA
Linha	TROÇO PORTO (CAMPANHÃ) À OIÃ - PK 0+00 A ESTAÇÃO DE CAMPANHÃ
Local	PORTO (CAMPANHÃ) A OIÃ
Especialidade	V10 - Ambiente SUBTOMO 10.02.03 - PEÇAS DESENHADAS
Título do Desenho	Biótopos e Habitats
Código do Desenho	PF102A0.PR.10.02.03.AMB.009.00
N.º Registo SAP	-
Data	2025-09
N.º de Ordem	AMB009 4/7
Versão	00
Escalas	0 50 100 m 1:5000

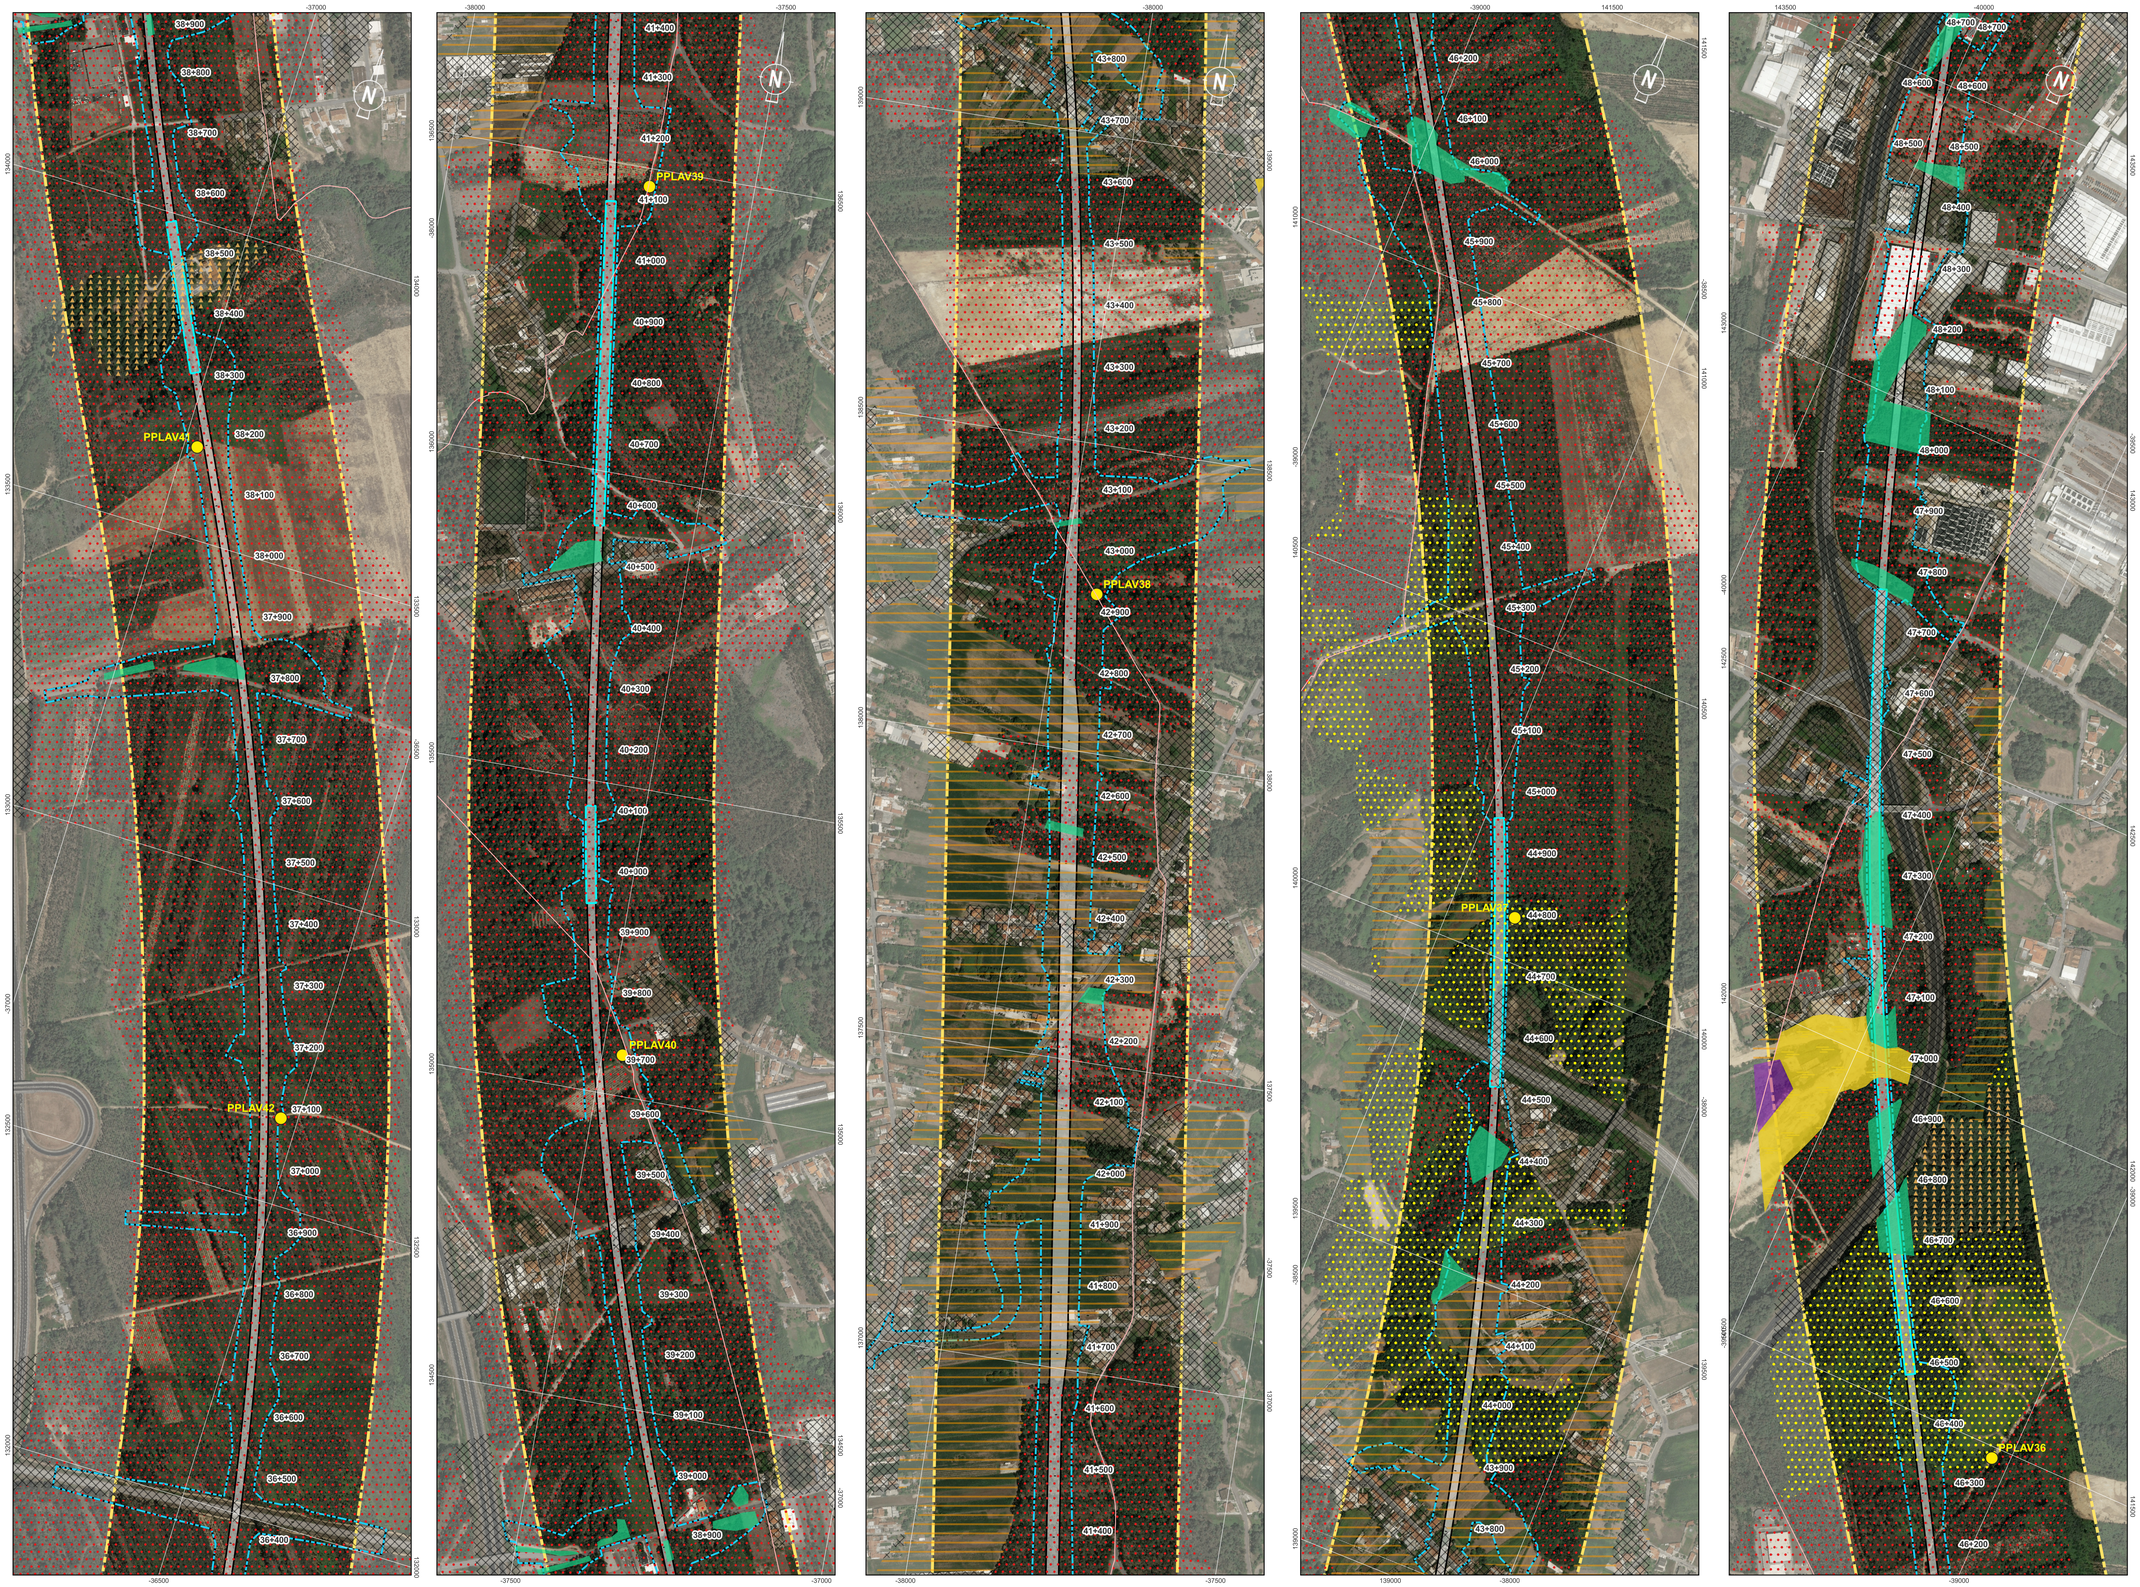

Localização das Plantas

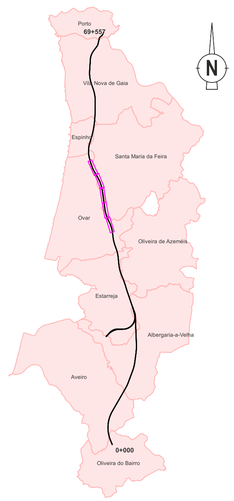

Habitats

- 3150
- 91E0pt3

Biótopos

- Acacial
- Arboreto
- Áreas agrícolas
- Áreas artificializadas
- Bocage
- Bosque de sobreiro
- Bosque misto
- Bosque paludoso de amieiro e/ou borrazeira-negra
- Bosque ripícola de amieiro
- Cursos de água naturais
- Matagais de exóticas invasoras
- Matos
- Pauis
- Povoamento de choupo
- Povoamento de eucalipto
- Povoamento de pinheiro bravo
- Areas Verdes Urbanas
- Pontos de Amostragem

Sistema de Coordenadas: ETRS89 / Portugal TM06; EPSG: 3763

Legenda Geral

Divisão Administrativa
- Limite Municipal

Antecedente
- Corredor da Solução DIA

Projeto
- Limite de Expropriação
- Plataforma de Via
- Túnel NATM
- Túnel Cut & Cover
- Pontes e Viadutos

Cofinanciado pela União Europeia

Rev.	Data	Descrição	Responsável

AVAN CONCESSÕES DE ALTA VELOCIDADE — AVANCE NORTE — coba Portugal — Infraestruturas de Portugal

O Gestor do Projeto	-
O Responsável Unidade	-
O Responsável Departamento	-
O Diretor	-
Código Projetista	-
Ficheiro	DesenhosTracado_PLM.qgz
Projetou	BM
Desenhou	PLM
Validou	SOL
Orgão	Estudos e Projetos Ferroviários
Empreendimento	Nº
Fase	Projeto Execução
Projeto	LINHA FERROVIÁRIA DE ALTA VELOCIDADE ENTRE PORTO (CAMPANHÃ) E LISBOA
Linha	TROÇO PORTO (CAMPANHÃ) À OIÃ - PK 0+00 A ESTAÇÃO DE CAMPANHÃ
Local	PORTO (CAMPANHÃ) A OIÃ
Especialidade	V10 - Ambiente SUBTOMO 10.02.03 - PEÇAS DESENHADAS
Título do Desenho	Biótopos e Habitats
Código do Desenho	PF102A0.PR.10.02.03.AMB.009.00
N.º Registo SAP	-
Data	2025-09
N.º de Ordem	AMB009 5/7
Versão	00
Escalas	0 50 100 m 1:5000

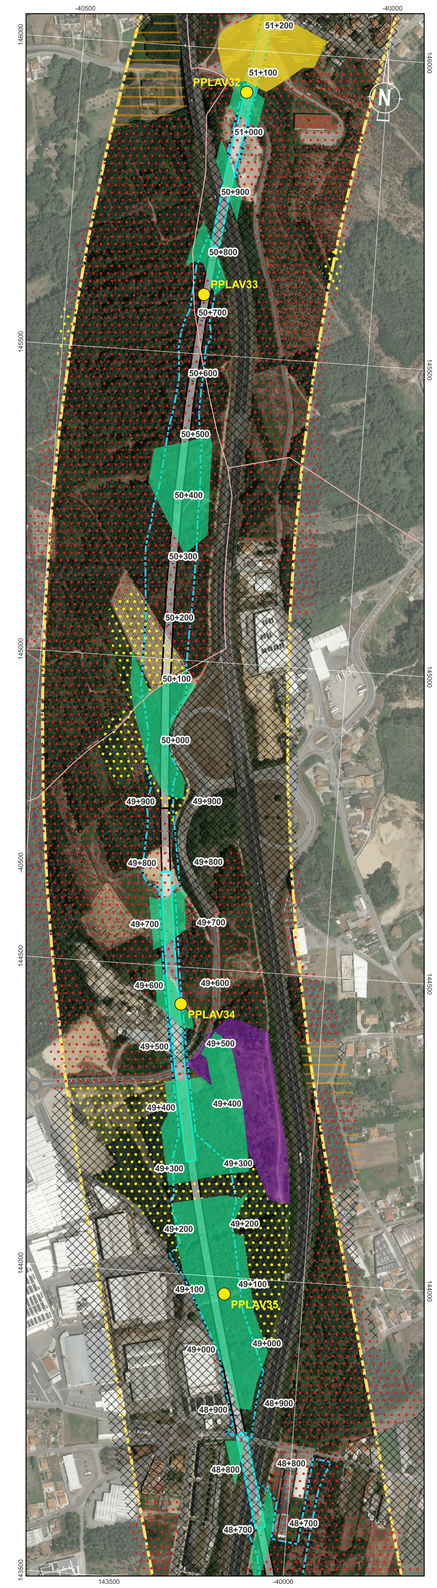

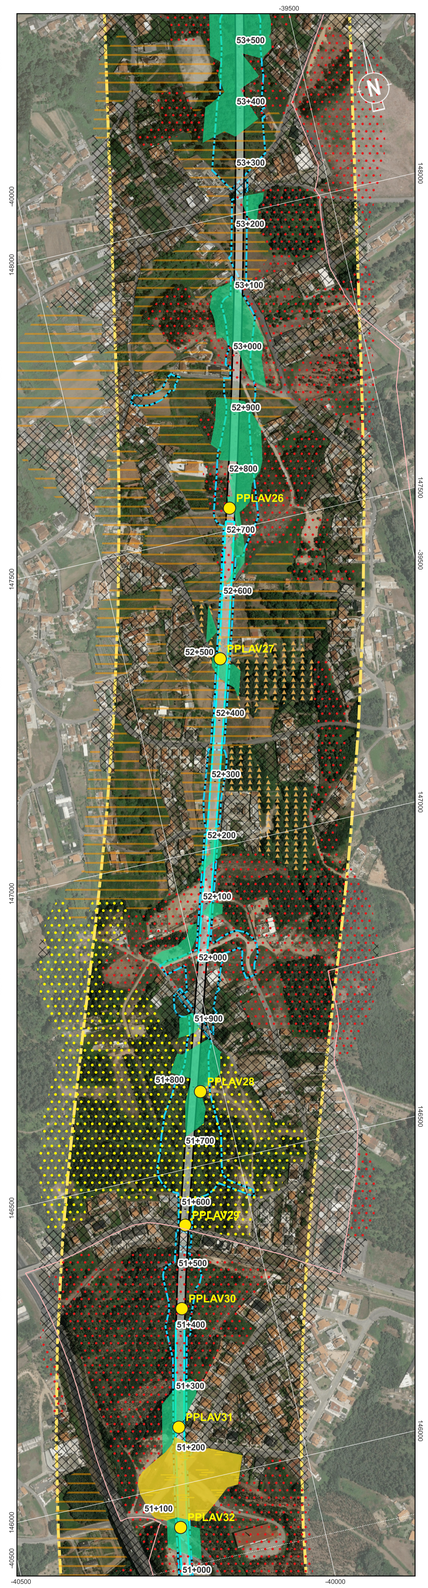

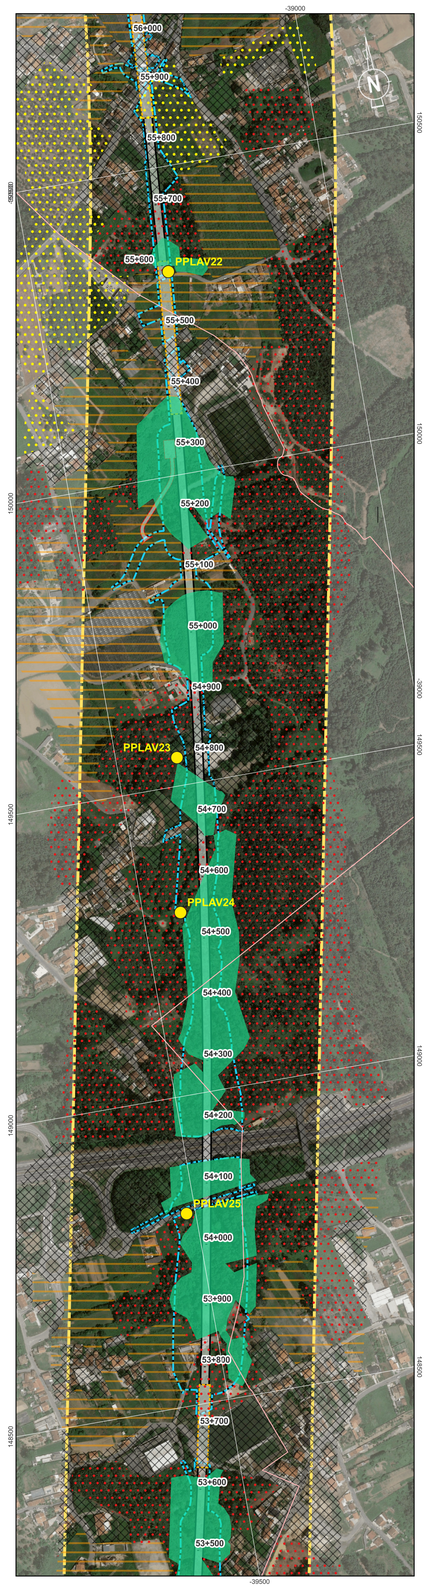

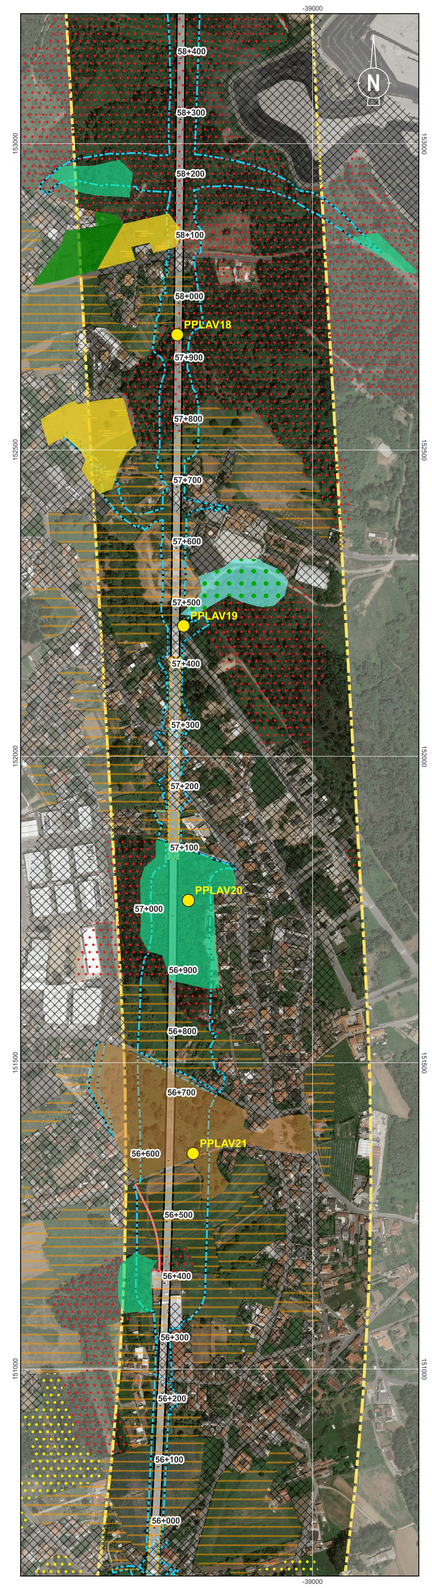

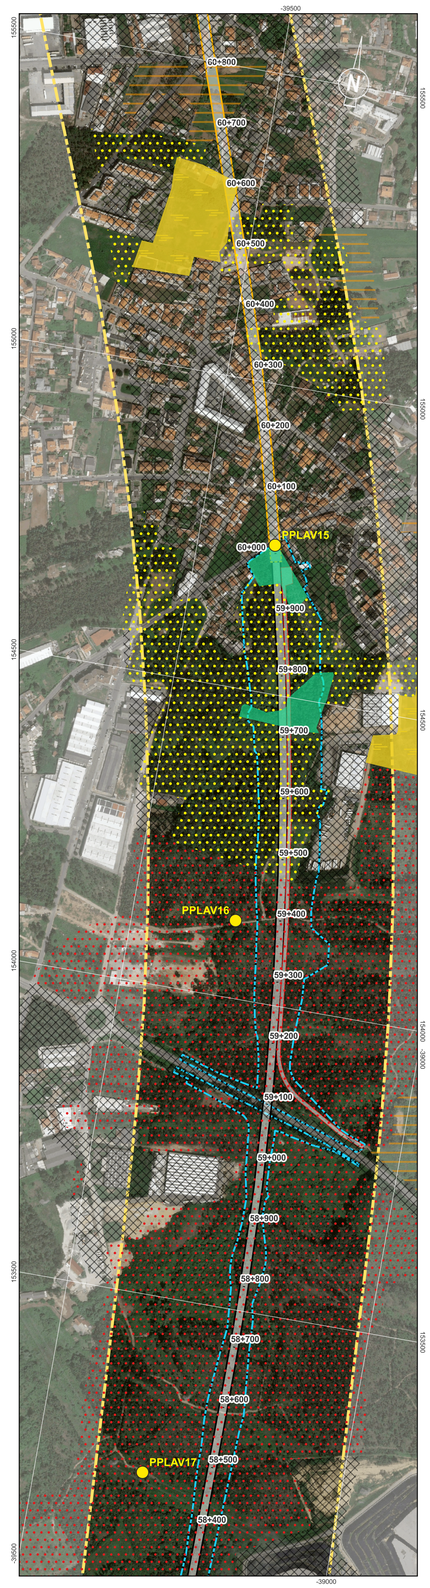

Localização das Plantas

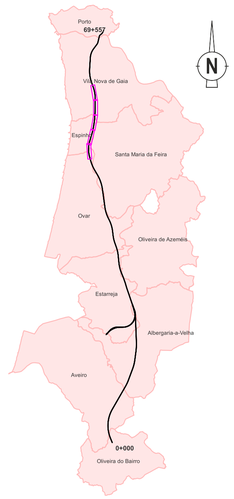

Habitats

- 3150
- 91E0pt3

Biótopos

- Acacial
- Arboreto
- Áreas agrícolas
- Áreas artificializadas
- Bocage
- Bosque de sobreiro
- Bosque misto
- Bosque paludoso de amieiro e/ou borrazeira-negra
- Bosque ripícola de amieiro
- Cursos de água naturais
- Matagais de exóticas invasoras
- Matos
- Pauis
- Povoamento de choupo
- Povoamento de eucalipto
- Povoamento de pinheiro bravo

- Areas Verdes Urbanas

- Pontos de Amostragem

Sistema de Coordenadas: ETRS89 / Portugal TM06; EPSG: 3763

Legenda Geral

Divisão Administrativa
- Limite Municipal

Antecedente
- Corredor da Solução DIA

Projeto
- Limite de Expropriação
- Plataforma de Via
- Túnel NATM
- Túnel Cut & Cover
- Pontes e Viadutos

Cofinanciado pela União Europeia

Rev.	Data	Descrição	Responsável	Projetou	Desenhou	Validou
				BM	PLM	SOL

AVAN CONCESSÕES DE ALTA VELOCIDADE · ACENTE CAPITAL · coba Portugal · Infraestruturas de Portugal

O Gestor do Projeto: -	Projeto: LINHA FERROVIÁRIA DE ALTA VELOCIDADE ENTRE PORTO (CAMPANHÃ) E LISBOA
O Responsável Unidade: -	Código do Desenho: PF102A0.PR.10.02.03.AMB.009.00
O Responsável Departamento: -	Nº Registo SAP: -
O Diretor: -	Linha: TROÇO PORTO (CAMPANHÃ) À OIÃ - PK 0+00 A ESTAÇÃO DE CAMPANHÃ
Código Projetista: -	Local: PORTO (CAMPANHÃ) A OIÃ
Ficheiro: DesenhosTracado_PLM.qgz	Data: 2025-09
Origão: Estudos e Projetos Ferroviários	Especialidade: V10 - Ambiente SUBTOMO 10.02.03 - PEÇAS DESENHADAS
Empreendimento: Nº	Nº de Ordem: AMB009 6/7 · Versão: 00
Fase: Projeto Execução	Título do Desenho: Biótopos e Habitats
	Escalas: 0 50 100 m · 1:5000

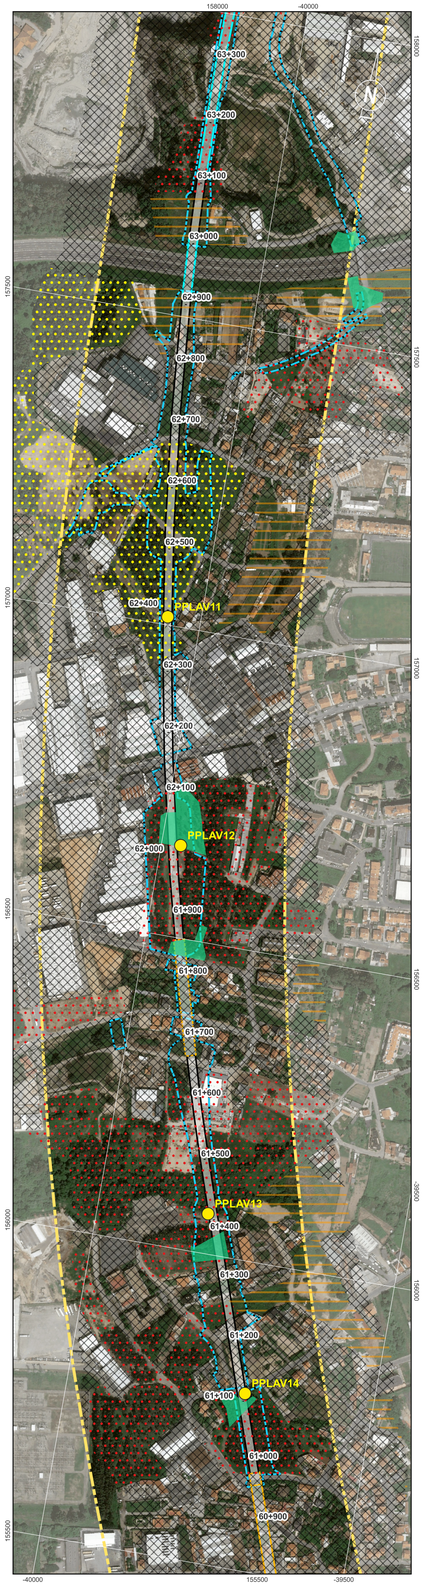

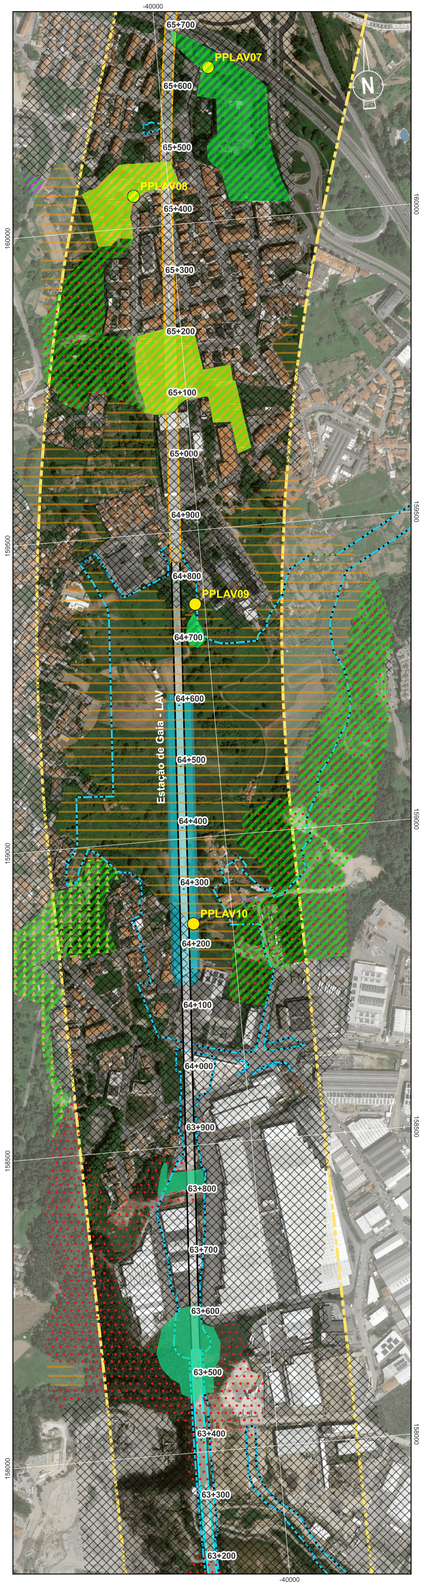



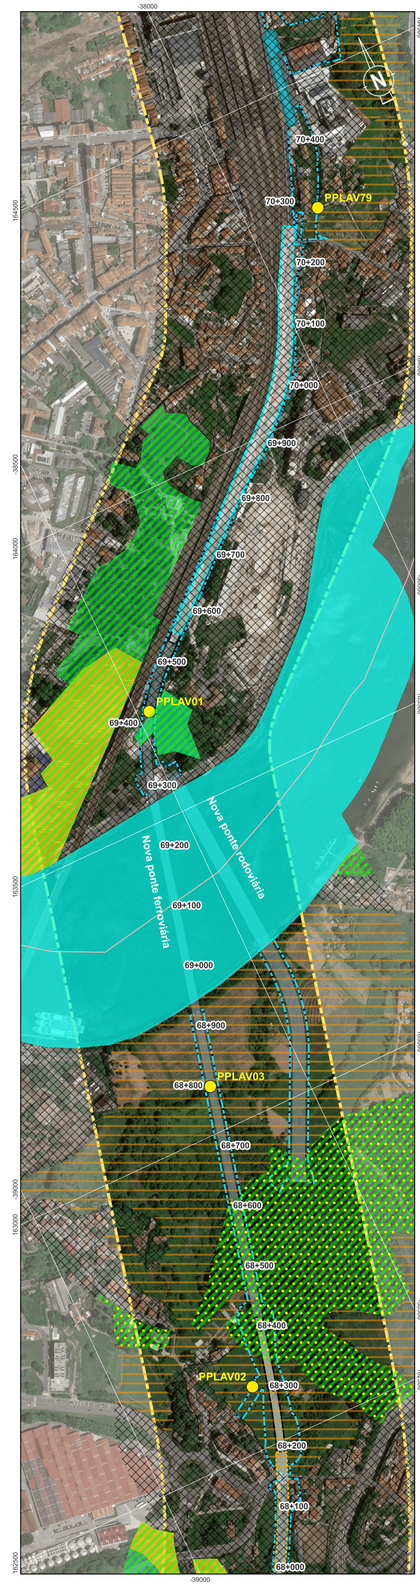

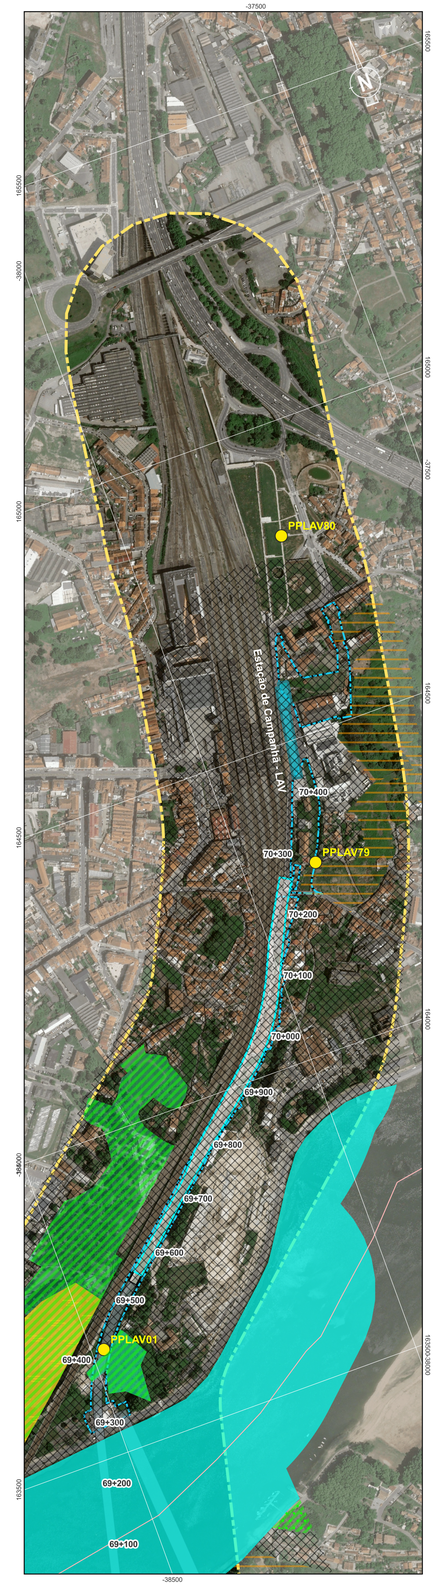

Localização das Plantas



Habitats

- 3150
- 91E0pt3

Biótopos

- Acacial
- Arboreto
- Áreas agrícolas
- Áreas artificializadas
- Bocage
- Bosque de sobreiro
- Bosque misto
- Bosque paludoso de amieiro e/ou borrazeira-negra
- Bosque ripícola de amieiro
- Cursos de água naturais
- Matagais de exóticas invasoras
- Matos
- Pauis
- Povoamento de choupo
- Povoamento de eucalipto
- Povoamento de pinheiro bravo
- Areas Verdes Urbanas
- Pontos de Amostragem

Sistema de Coordenadas: ETRS89 / Portugal TM06; EPSG: 3763

Legenda Geral

Divisão Administrativa
- Limite Municipal

Antecedente
- Corredor da Solução DIA

Projeto
- Limite de Expropriação
- Plataforma de Via
- Túnel NATM
- Túnel Cut & Cover
- Pontes e Viadutos

Cofinanciado pela União Europeia

Rev.	Data	Descrição	Responsável

CONCESSÕES DE ALTA VELOCIDADE

Infraestruturas de Portugal

Código Projetista	-
Ficheiro	DesenhosTracado_PLM.qgz
Projetou	BM
Desenhou	PLM
Validou	SOL
O Gestor do Projeto	-
O Responsável Unidade	-
O Responsável Departamento	-
O Diretor	-
Orgão	Estudos e Projetos Ferroviários
Empreendimento	Nº
Fase	Projeto Execução
Projeto	LINHA FERROVIÁRIA DE ALTA VELOCIDADE ENTRE PORTO (CAMPANHÃ) E LISBOA
Linha	TROÇO PORTO (CAMPANHÃ) A OIÃ - PK 0+00 A ESTAÇÃO DE CAMPANHÃ
Local	PORTO (CAMPANHÃ) A OIÃ
Especialidade	V10 - Ambiente SUBTOMO 10.02.03 - PEÇAS DESENHADAS
Título do Desenho	Biótopos e Habitats
Código do Desenho	PF102A0.PR.10.02.03.AMB.009.00
N.º Registo SAP	-
Data	2025-09
N.º de Ordem	AMB009 7/7
Versão	00
Escalas	0 50 100 m 1:5000