




Engenharia e Obras, Lda

Rua Eugénio de Castro n.º280 2º Andar Sala 223 4100-225 Porto
Tel. 22 600 34 34


Requerente : Lista de Conquistas, Unipessoal, Lda
Projeto : Parque Empresarial do Barreiro, Rua 35-B
n.º31
2830-138

ALTERAÇÃO TUA **CCDR - LVT**
RESPOSTA AO PEDIDO DE ELEMENTOS - Regime RH - Questões 4 e 7

PLANTA DE IDENTIFICAÇÃO - COLETOR PLUVIAL À REDE PÚBLICA D1
Esc - 1:100 Set/2024

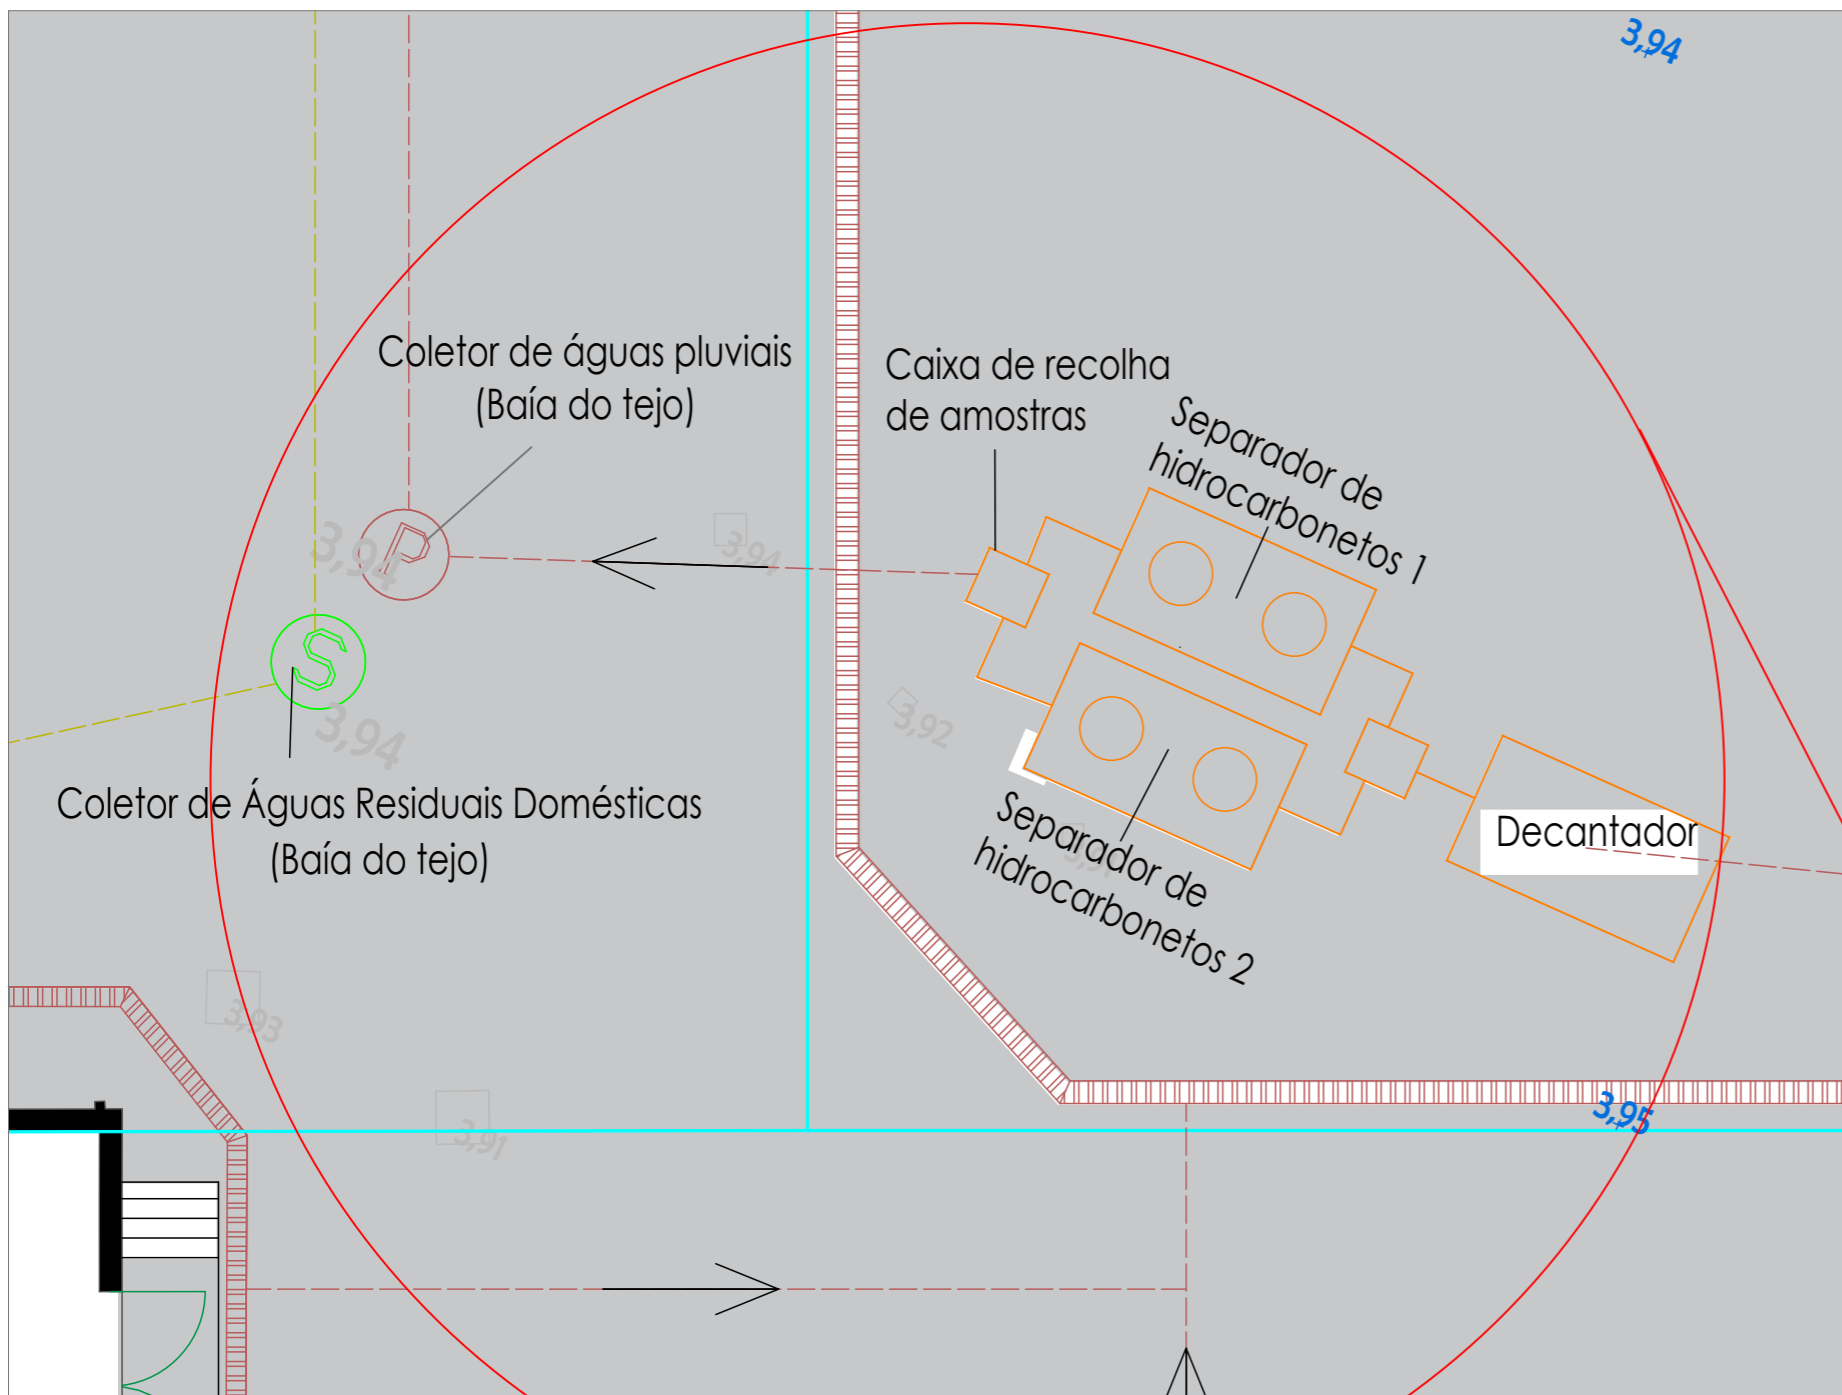

Esc - 1:100

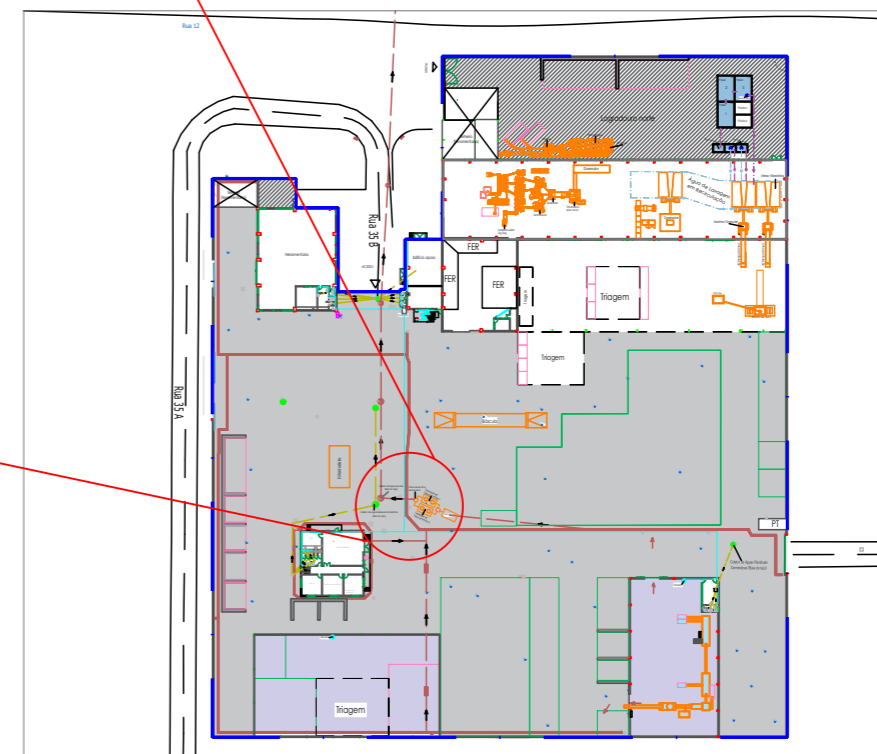

S/Escala