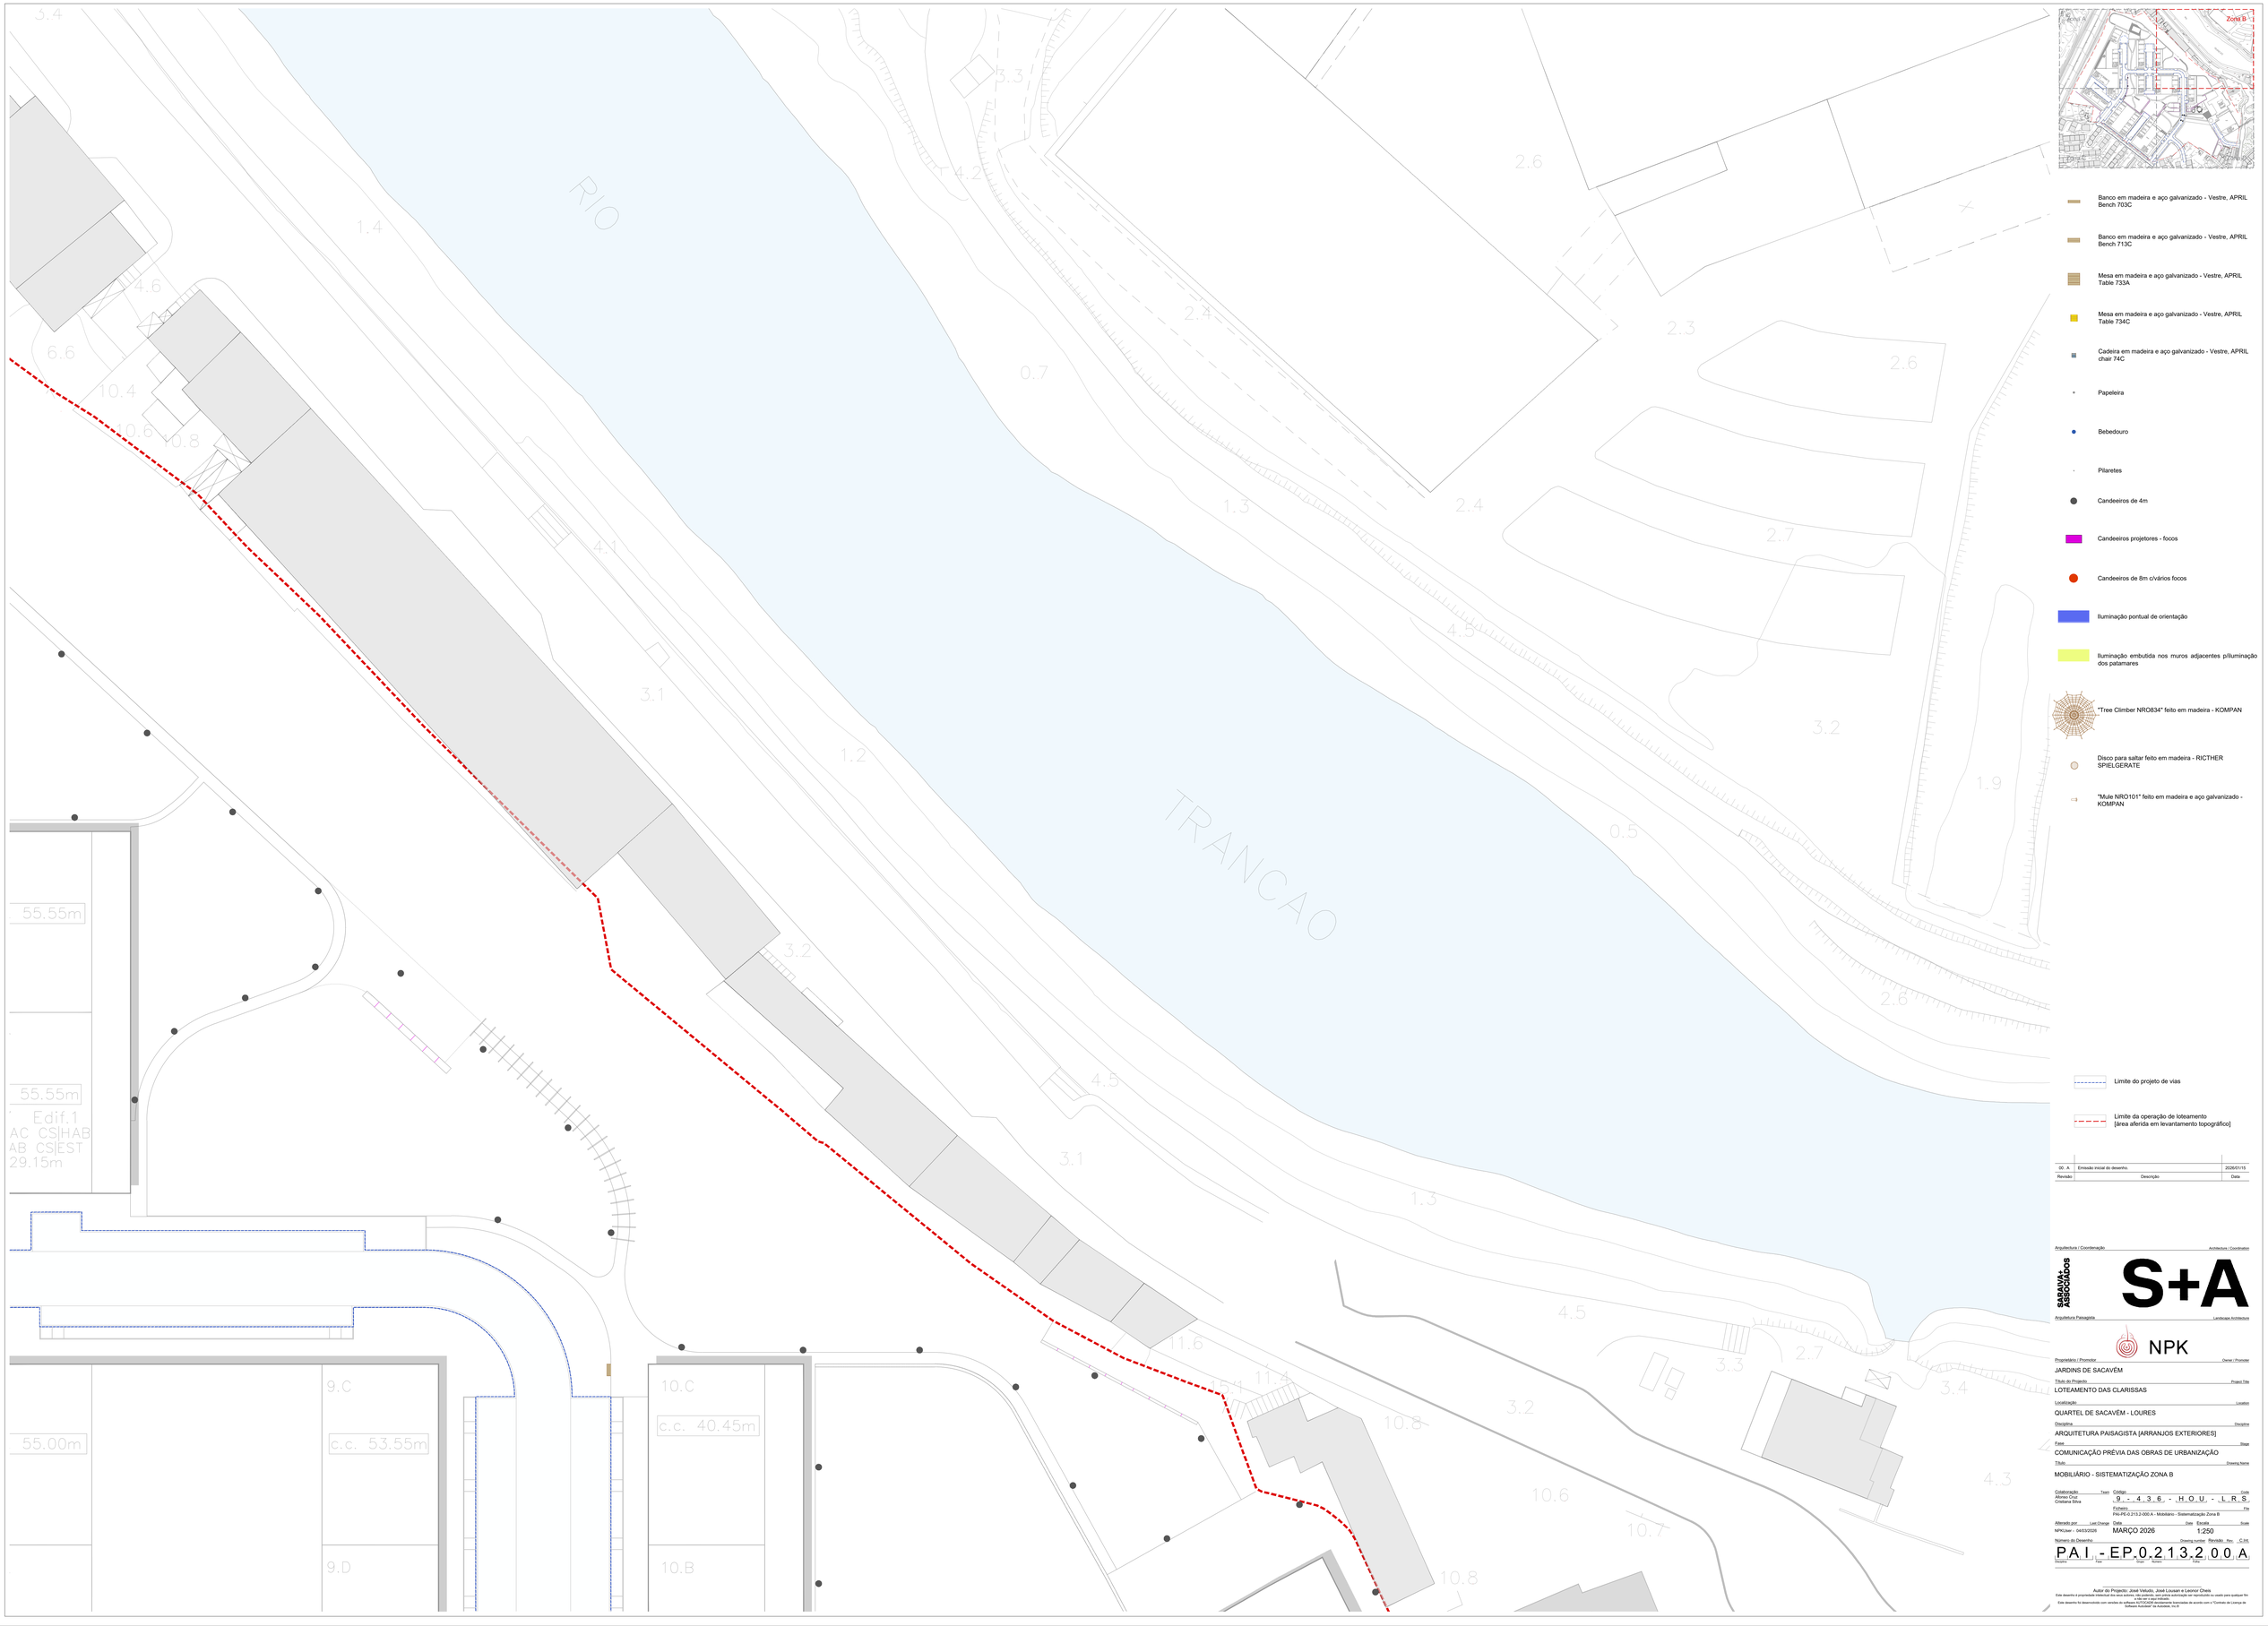


00 - A	Emissão inicial do desenho.	2026/01/15
Revisão	Descrição	Data

Arquitectura / Coordenação — Architecture / Coordination

SARAIVA & ASSOCIADOS — S+A

Arquitetura Paisagista — Landscape Architecture

NPK

Proprietário / Promotor — Owner / Promoter

JARDINS DE SACAVÉM

Título do Projecto — Project Title

LOTEAMENTO DAS CLARISSAS

Localização — Location

QUARTEL DE SACAVÉM - LOURES

Disciplina — Discipline

ARQUITETURA PAISAGISTA [ARRANJOS EXTERIORES]

Fase — Stage

COMUNICAÇÃO PRÉVIA DAS OBRAS DE URBANIZAÇÃO

Título — Drawing Name

MOBILIÁRIO - SISTEMATIZAÇÃO ZONA B

Colaboração	Team	Código -	Code
Ana Veludo		9 - 4 3 6 - H O U - L R S	
Cristiana Silva		Ficheiro	File
		PAI-PEO-2.213.2-000.A - Mobiliário - Sistematização Zona B	

Alterado por - Last Change	Data	Escala	Scale
NPK\Ivan - 04/03/2026	MARÇO 2026	1:250	

Número do Desenho	Drawing number	Revisão	Rev.	C.Vol.
PAI - EP 0.213.2 0 0 A				
Sigla|PT	Tipo	Nível	Número	Fase

Autor do Projecto: José Veludo, José Louzan e Leonor Chela

Este desenho é propriedade intelectual dos seus autores, não podendo ser alterado, copiado ou reproduzido ou usado para qualquer fim sem autorização escrita dos mesmos.
Este desenho foi desenvolvido com versões do software AUTOCAD produzidas licenciadas de acordo com o "Contrato de Licença de Software Autodesk" da Autodesk, Inc.®