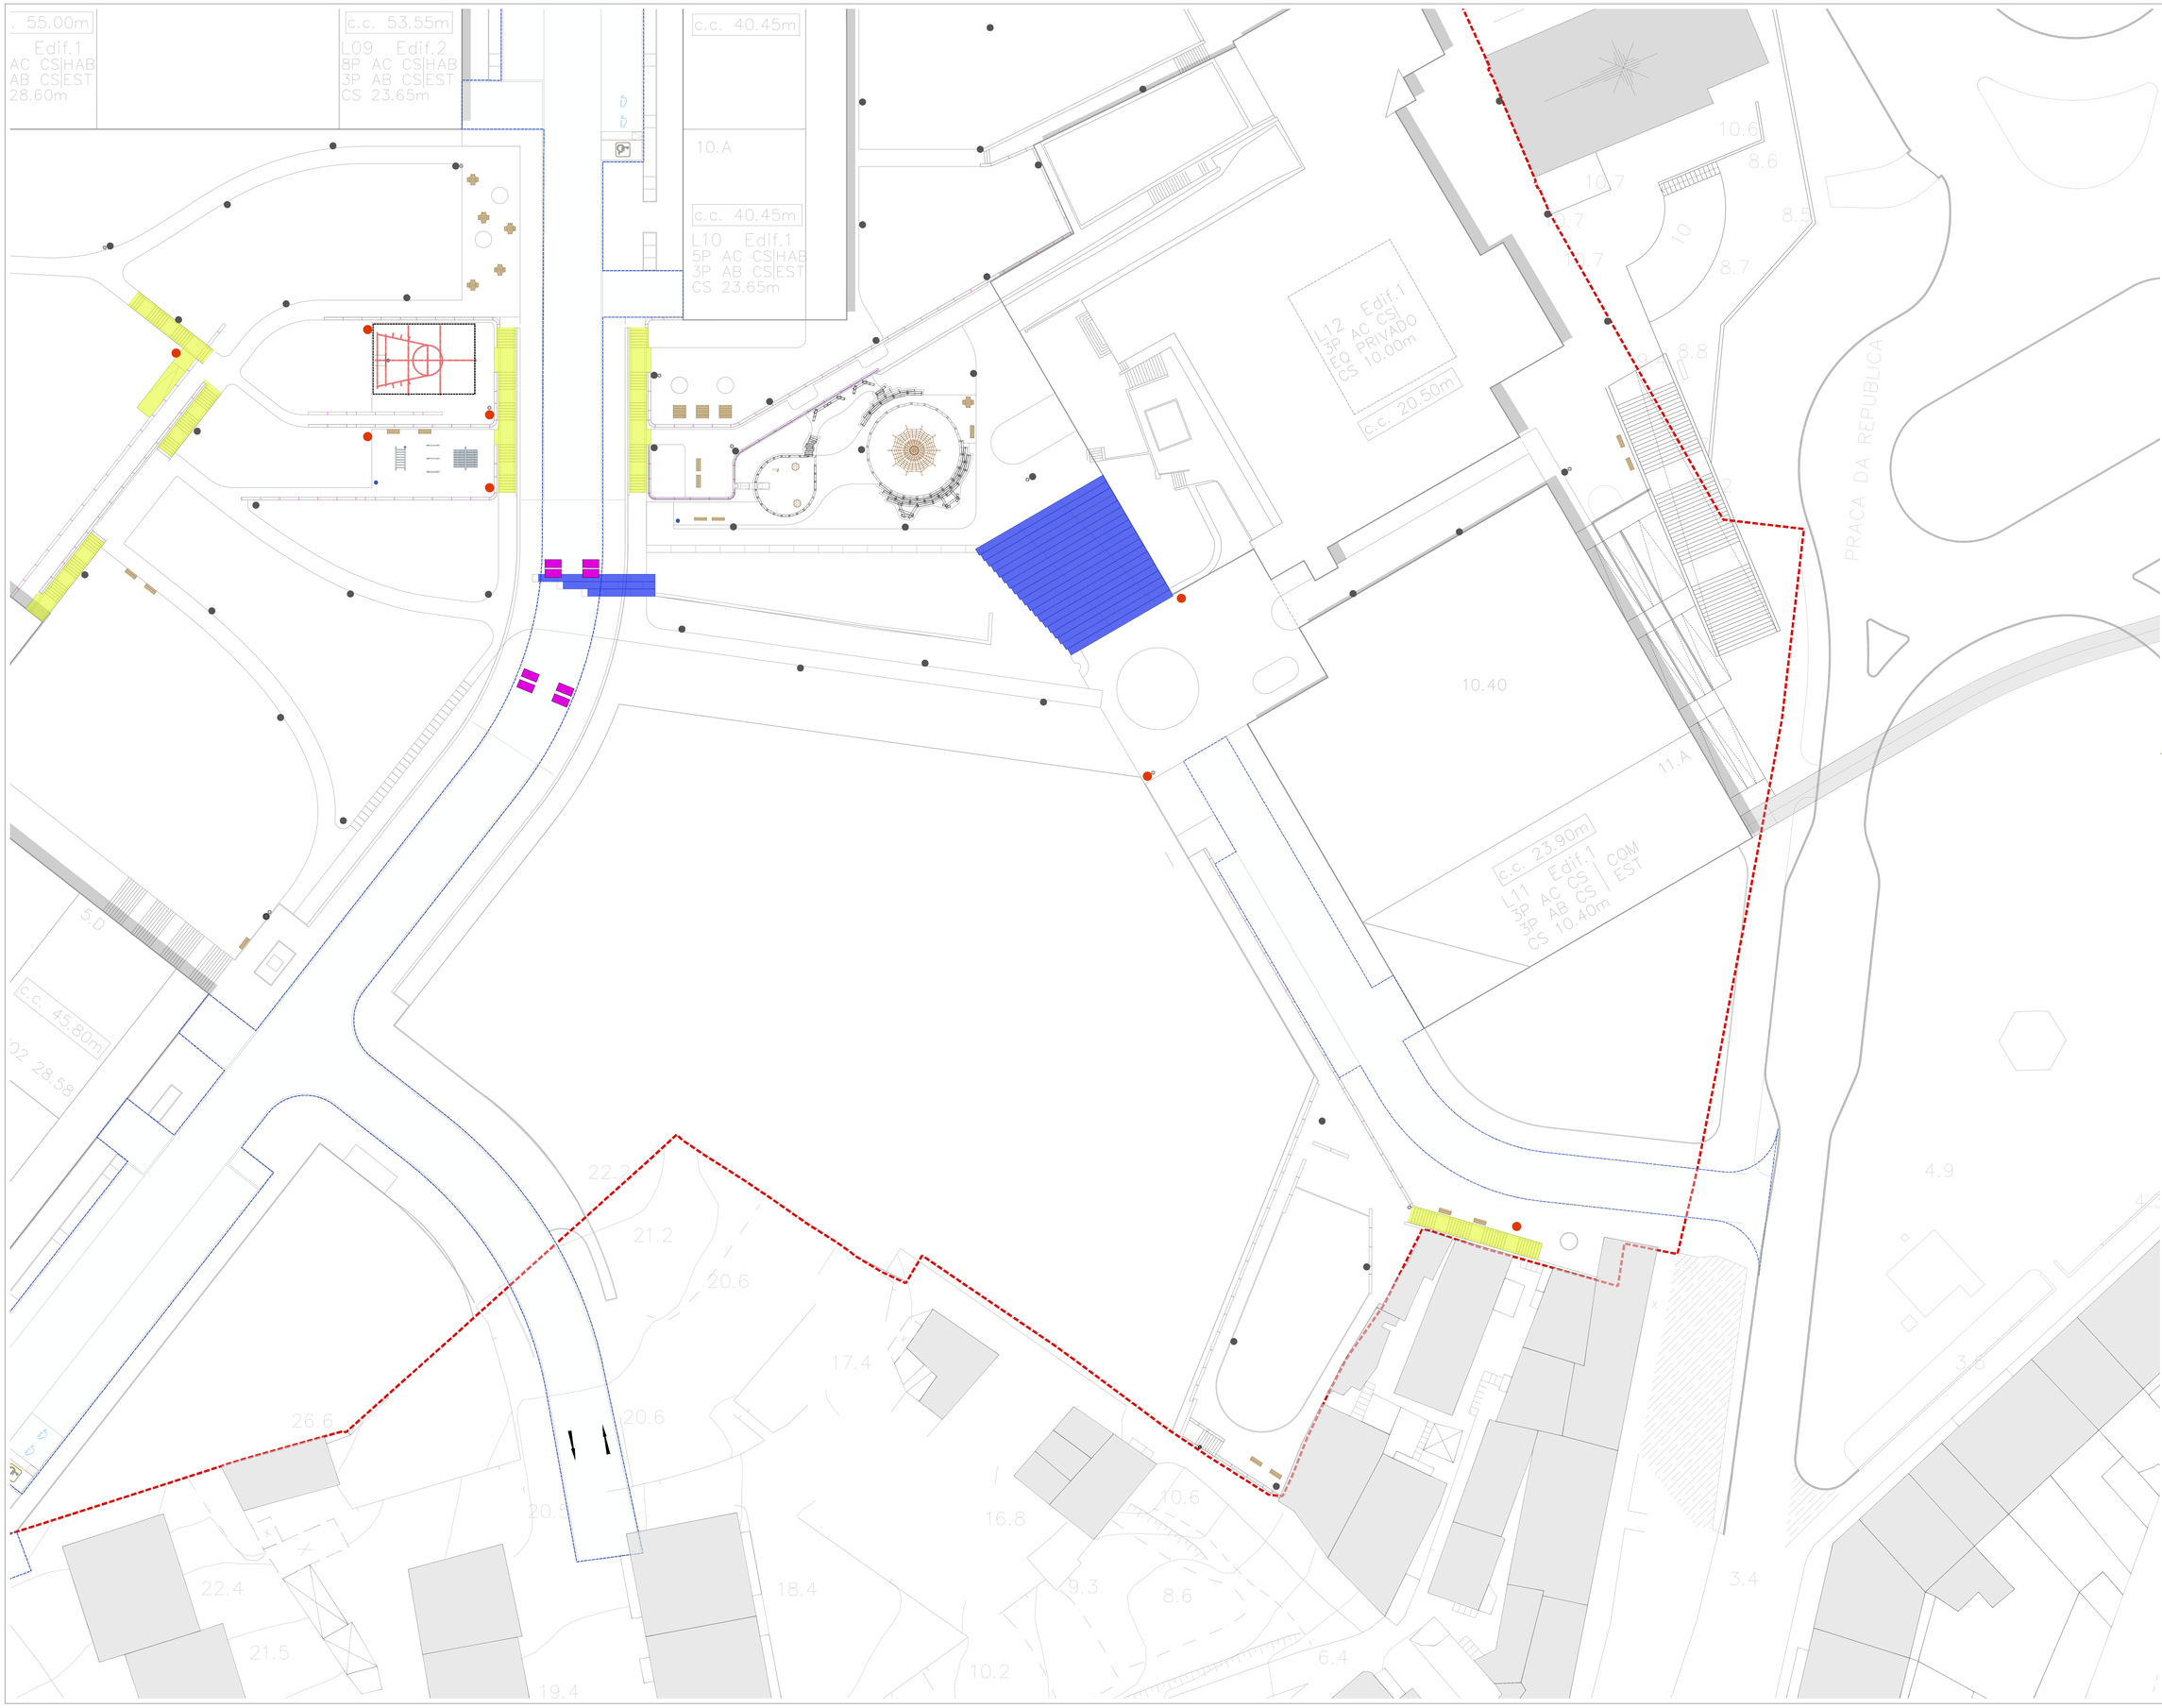


- Banco em madeira e aço galvanizado - Vestre, APRIL Bench 703C
- Banco em madeira e aço galvanizado - Vestre, APRIL Bench 713C
- Mesa em madeira e aço galvanizado - Vestre, APRIL Table 733A
- Mesa em madeira e aço galvanizado - Vestre, APRIL Table 734C
- Cadeira em madeira e aço galvanizado - Vestre, APRIL chair 74C
- Papeleira
- Bebedouro
- Pilaretes
- Candeeiros de 4m
- Candeeiros projetores - focos
- Candeeiros de 8m c\vários focos
- Iluminação pontual de orientação
- Iluminação embutida nos muros adjacentes p\iluminação dos patamares
- "Tree Climber NRO834" feito em madeira - KOMPAN
- Disco para saltar feito em madeira - RICTHER SPIELGERATE
- "Mule NRO101" feito em madeira e aço galvanizado - KOMPAN
- Pintura no campo desportivo
- Vedação desportiva em malha elástica
- Conjunto completo de Basquetebol do tipo refª BASQ099, da TopGim, composto por: poste, tabela, aro e rede;
- Equipamento A-FRAME CARGO NET, Productnr.: NO-101, do tipo NOORD, ou equivalente
- Equipamento HORIZONTAL LADDER SINGLE, Productnr.: NO-103, do tipo NOORD, ou equivalente
- Equipamento TREE STEPS OF BEAMS, Productnr.: NO-116, do tipo NOORD, ou equivalente
- Limite do projeto de vias
- Limite da operação de loteamento [área aferida em levantamento topográfico]

00 - A	Emissão inicial do desenho.	2026/01/15
Revisão	Descrição	Data

Arquitetura / Coordenação — Architecture / Coordination

SABAIA ASSOCIADOS — S+A

Arquitetura Paisagista — Landscape Architecture

NPK

Proprietário / Promotor — Owner / Promotor

JARDINS DE SACAVÉM

Título do Projecto — Project Title

LOTEAMENTO DAS CLARISSAS

Localização — Location

QUARTEL DE SACAVÉM - LOURES

Disciplina — Discipline

ARQUITETURA PAISAGISTA [ARRANJOS EXTERIORES]

Fase — Stage

COMUNICAÇÃO PRÉVIA DAS OBRAS DE URBANIZAÇÃO

Título — Drawing Name

MOBILIÁRIO - SISTEMATIZAÇÃO ZONA D

Colaboração — Team: Afonso Cruz, Cristiana Silva

Código — Code: 9 - 4 3 6 - H O U - L R S

Ficheiro — File: PAI-PE-0.213.4-000.A - Mobiliário - Sistematização Zona D

Alterado por — Last Change: NPK\Iuer - 04/03/2026

Data — Date: MARÇO 2026

Escala — Scale: 1:250

Número do Desenho — Drawing number: P A I - E P . 0 . 2 1 3 . 4 0 0 A

Revisão — Rev.: A

C.Vá. — Sheet

Arquivo — Folder | Fase — Stage | Grupo — Group | Número — Number | Ficha — Page

Autor do Projecto: José Veludo, José Louzan e Leonor Cheia

Este desenho é propriedade intelectual dos seus autores, não podendo ser reproduzido ou usado para qualquer fim sem a sua autorização.
Este desenho foi desenvolvido com versões do software AUTOCAD devidamente licenciadas de acordo com o "Contrato de Licença de Software Autodesk" da Autodesk, Inc.®