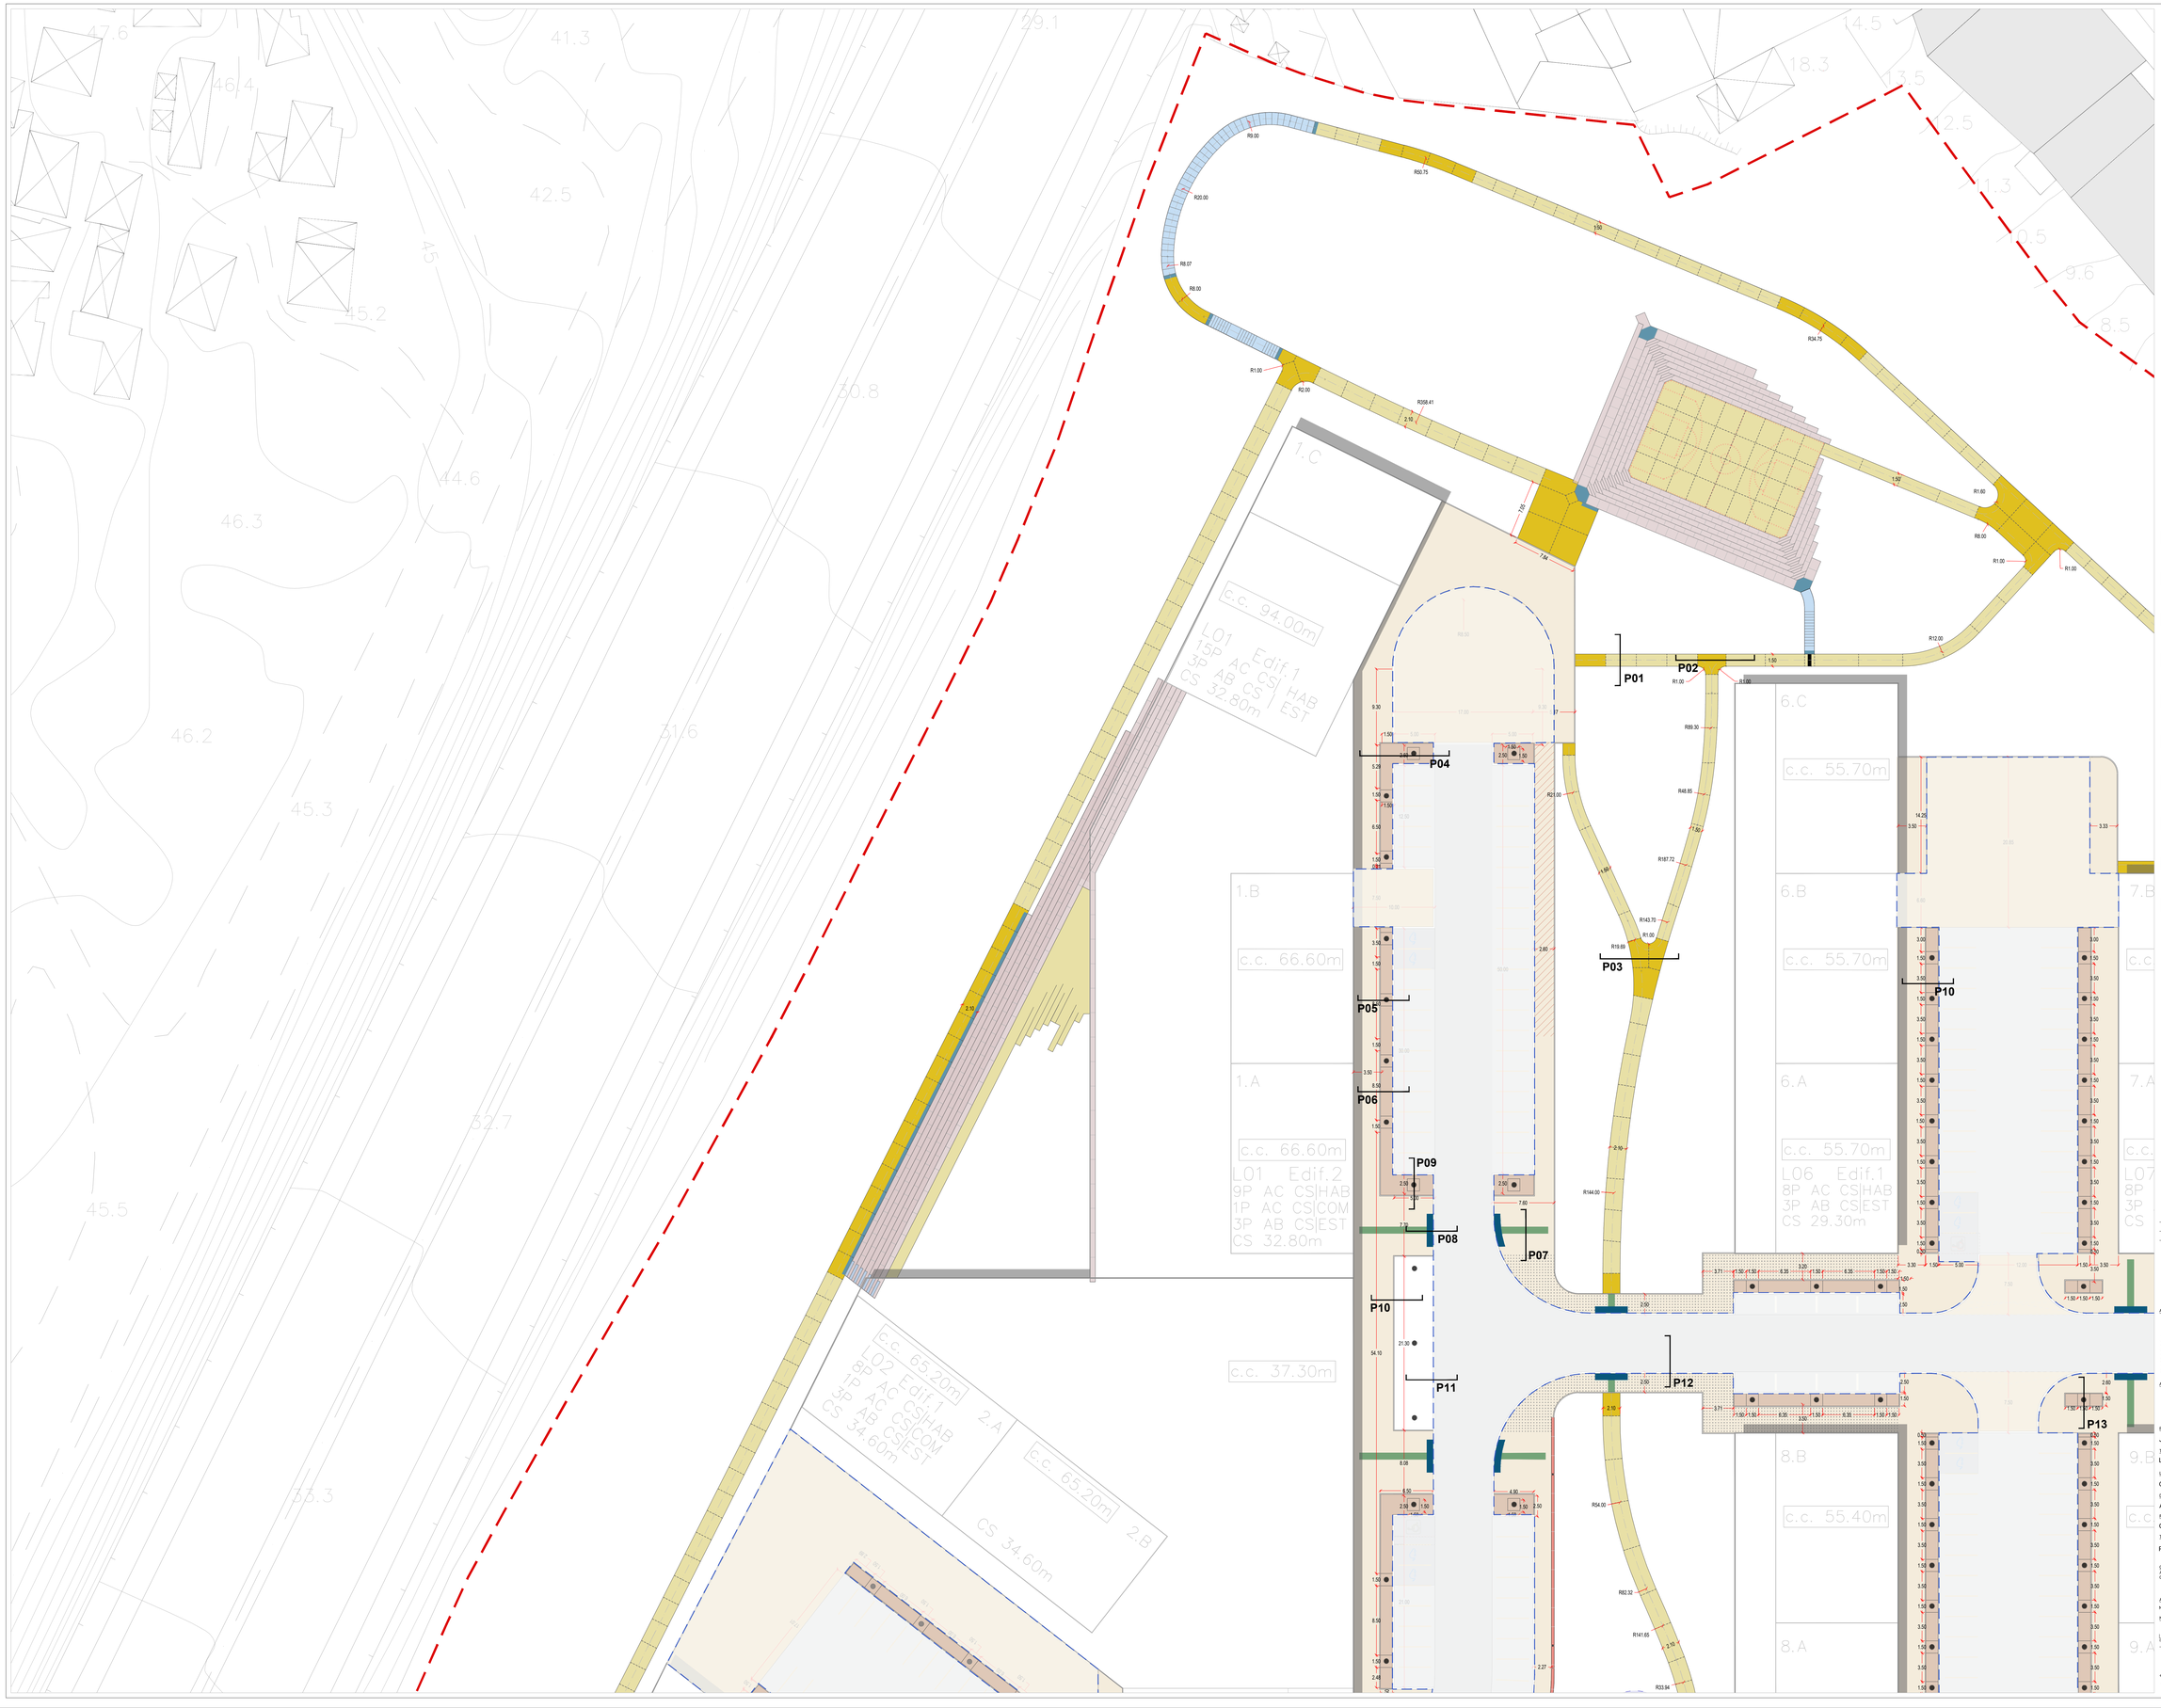
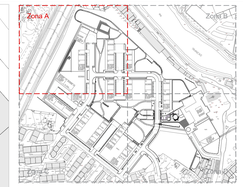



- Betão poroso pigmentado claro
- Betão "IN SITU" pigmentado claro
- Betão pré-fabricado bancadas ver [PAI PE 0 209.1 - Mapeamento e estereotomia]
- Betão pré-fabricado - coroamentos
- Betão pré-fabricado - escadas
- Calçada miúda vidraço
- Calçada grossa vidraço em caldeiras
- Betão poroso pigmentado escuro
- Betão desativado escuro
- Calçada irregular de basalto (parcialmente usando material existente)
- Sarrisca de basalto
- Calçada mista 25%
- Pavimento reforçado
- Juntas abertas nos pavimentos de betão
- Pavimento tátil do Parque - Faixa de alerta
- Pavimento tátil do Parque - Guia de encaminhamento
- Pavimento tátil - Faixa de alerta
- Pavimento tátil - Guia de encaminhamento
- Pontos de inflexão
- R00.0 — Dimensões dos raios
- 0.00 — Dimensões lineares
- P00 — Identificação dos pormenores
- Limite do projeto de vias
- Limite da operação de loteamento [área aferida em levantamento topográfico]

| Revisão | Descrição | Data |
|---|---|---|
| 00 . A | Emissão inicial do desenho. | 2026/01/15 |

Arquitectura / Coordenação — Architecture / Coordination

SABAVIA+ ASSOCIADOS

S+A

Arquitectura Paisagista — Landscape Architecture

NPK

Proprietário / Promotor — Owner / Promotor

JARDINS DE SACAVÉM

Título do Projecto — Project Title

LOTEAMENTO DAS CLARISSAS

Localização — Location

QUARTEL DE SACAVÉM - LOURES

Disciplina — Discipline

ARQUITETURA PAISAGISTA [ARRANJOS EXTERIORES]

Fase — Stage

COMUNICAÇÃO PRÉVIA DAS OBRAS DE URBANIZAÇÃO

Título — Drawing Name

PAVIMENTOS E PRÉ-FABRICADOS - SISTEMATIZAÇÃO ZONA A

Colaboração — Team: Afonso Cruz, Cristiana Silva

Código — Code: 9 - 4 3 6 - H O U - L R S

Ficheiro — File: PAI-PE-0.208.1-000.A - Pavimentos e Estruturas - Sistematização Zona A

Alterado por — Last Change: NPK|User - 11/03/2026

Data — Date: MARÇO 2026

Escala — Scale: 1:250

Número do Desenho — Drawing number: PAI - EP.0.208.1.00 A

Revisão — Rev.

C.Vet.

Autor do Projecto: José Veludo, José Louzan e Leonor Cheia

Este desenho é propriedade intelectual não sendo autorizada a sua reprodução nem facultados ao usado para qualquer fim a não ser o para o indicado.
Este desenho foi desenvolvido com versões do software AUTOCAD devidamente licenciadas de acordo com o "Contrato de Licença de Software Autodesk" da Autodesk, Inc.®