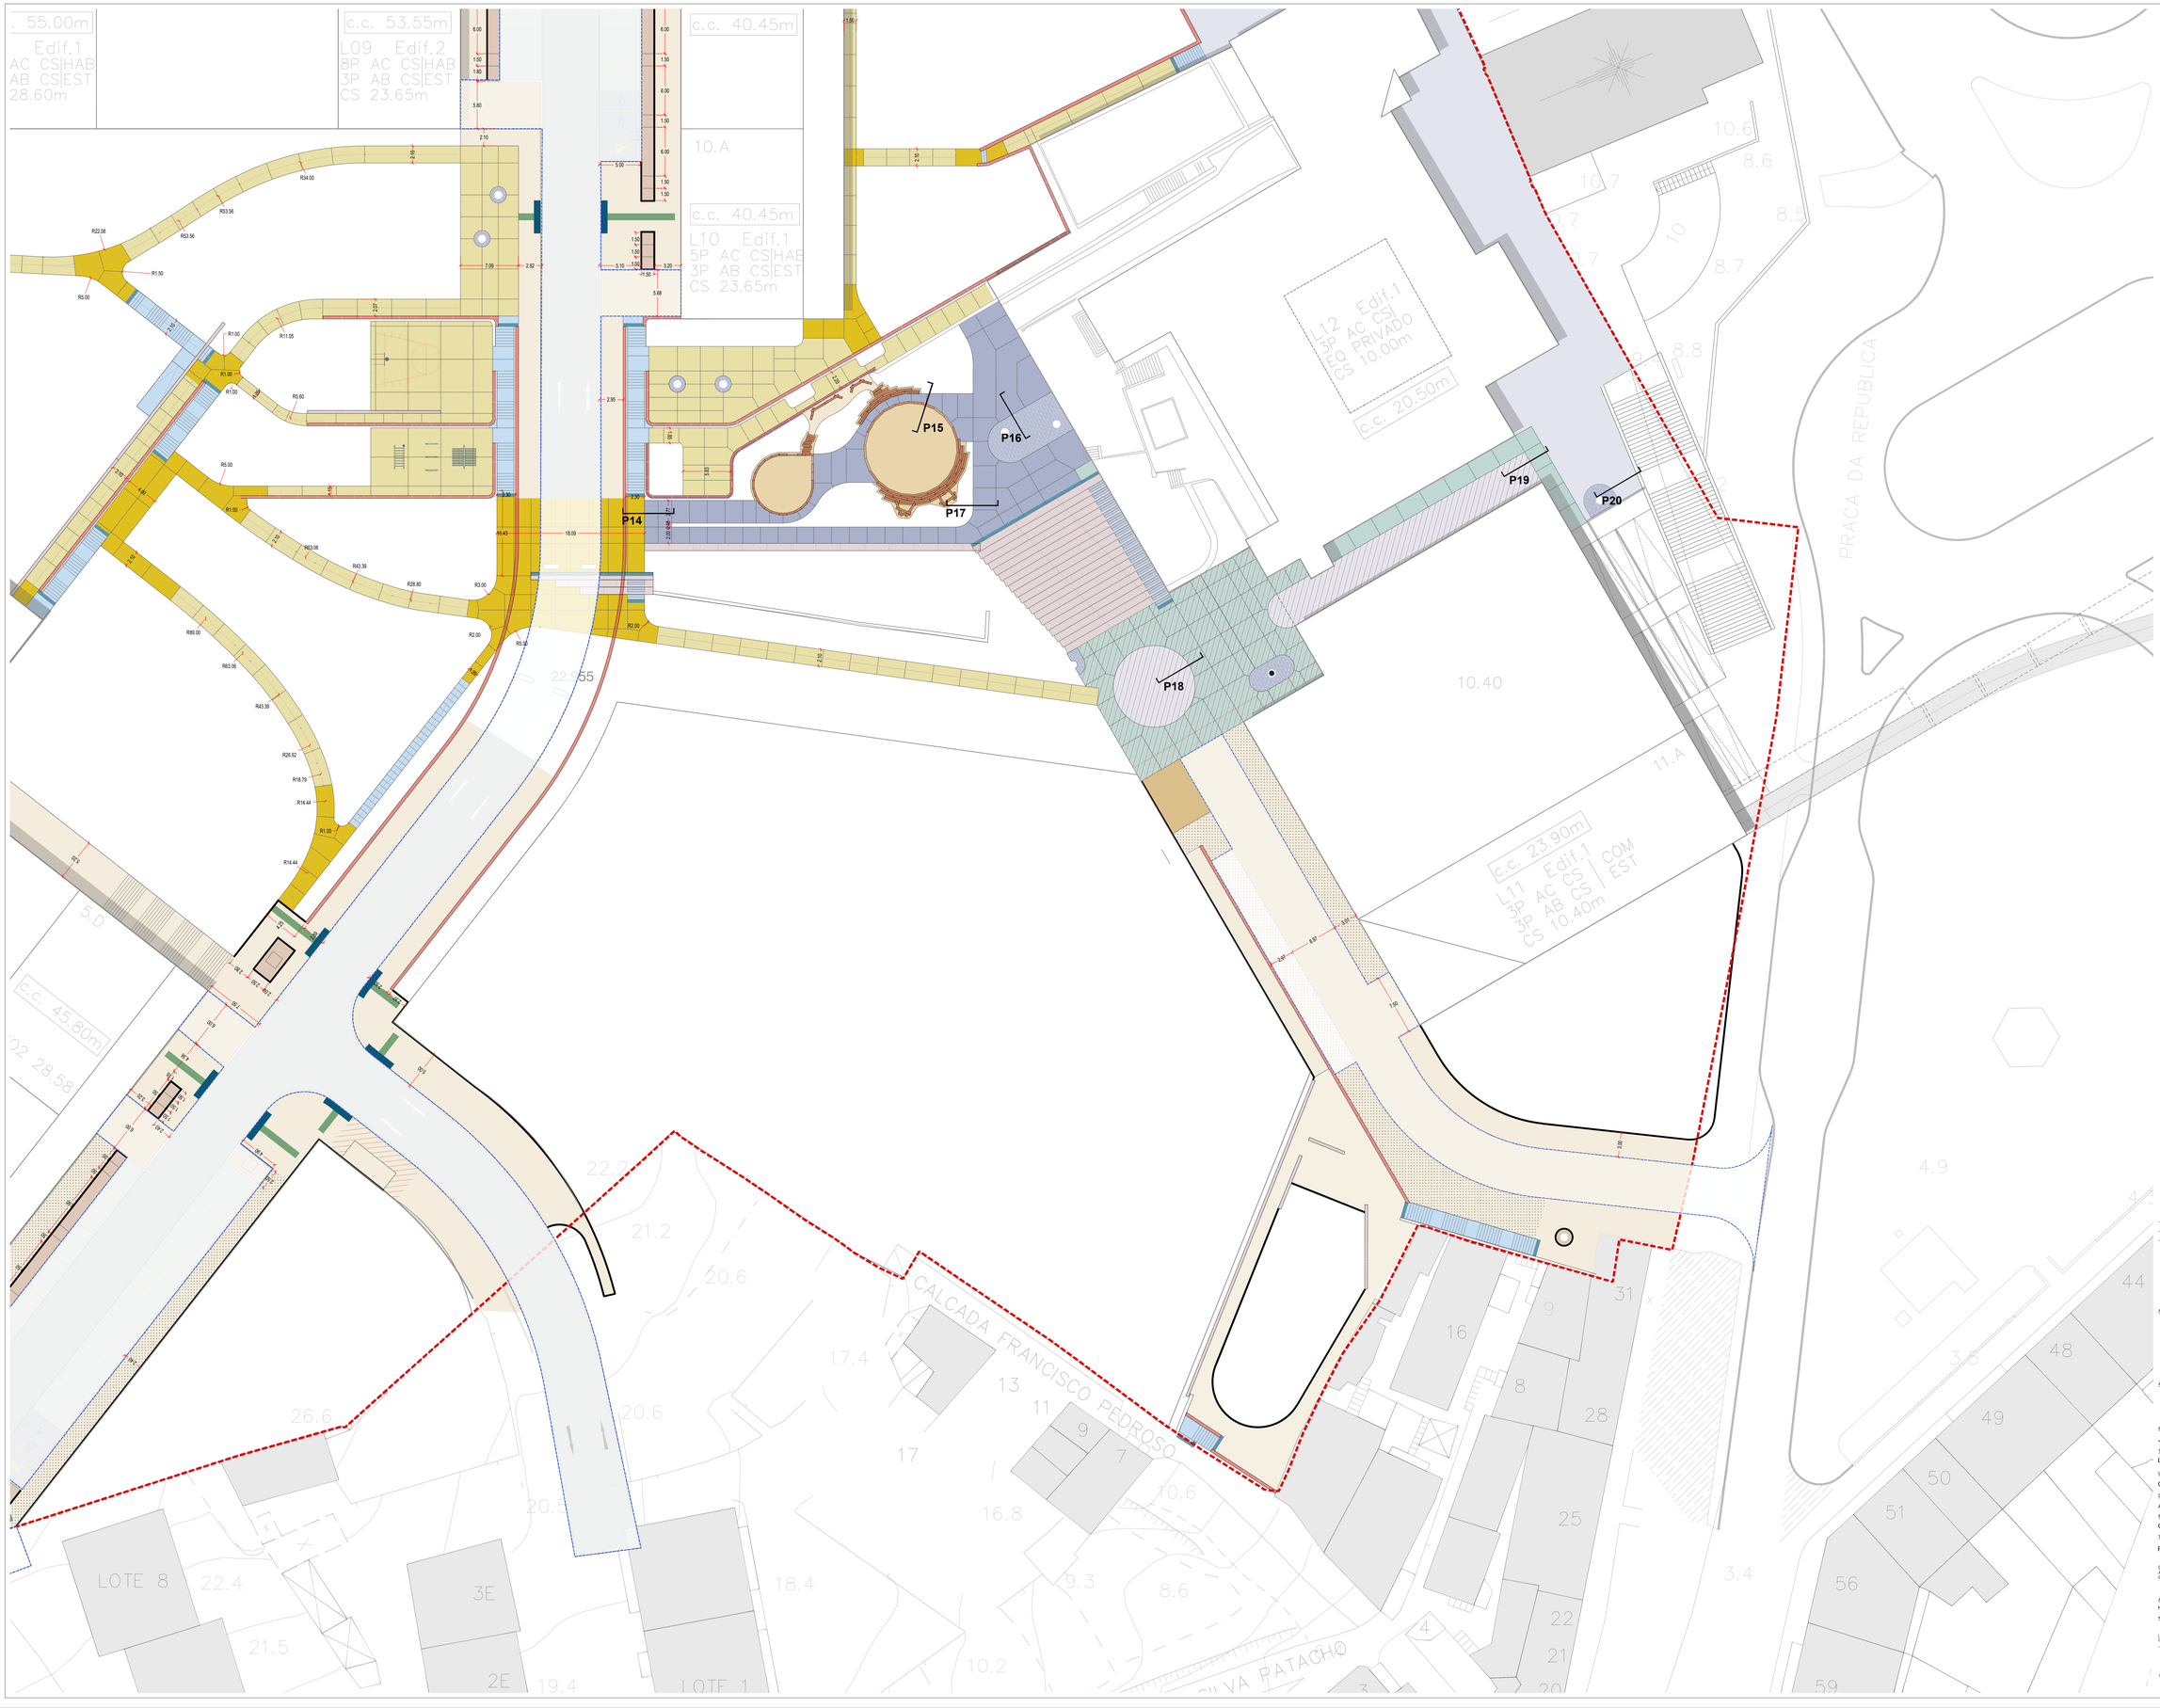


Betão poroso pigmentado claro

Betão "IN SITU" pigmentado claro

Betão pré-fabricado bancadas
ver [PAI PE 0.209.1 - Mapeamento e estereotomia]

Betão pré-fabricado - coroamentos

Betão pré-fabricado - escadas

Calçada miúda vidraço

Calçada grossa vidraço em caldeiras

Betão poroso pigmentado escuro

Betão desativado escuro

Calçada irregular de basalto
(parcialmente usando material existente)

Sarrisca de basalto

Calçada mista 25%

Pavimento reforçado

Juntas abertas nos pavimentos de betão

Pavimento tátil do Parque - Faixa de alerta

Pavimento tátil do Parque - Guia de encaminhamento

Pavimento tátil - Faixa de alerta

Pavimento tátil - Guia de encaminhamento

Pontos de inflexão

R00.0 Dimensões dos raios

0.00 Dimensões lineares

P00 Identificação dos pormenores

Limite do projeto de vias

Limite da operação de loteamento
[área aferida em levantamento topográfico]

00. A	Emissão inicial do desenho.	2026/01/15
Revisão	Descrição	Data

Arquitectura / Coordenação — Architecture / Coordination

SARAIVA & ASSOCIADOS

S+A

Arquitetura Paisagista — Landscape Architecture

NPK

Proprietário / Promotor — Owner / Promoter

JARDINS DE SACAVÉM

Título do Projecto — Project Title

LOTEAMENTO DAS CLARISSAS

Localização — Location

QUARTEL DE SACAVÉM - LOURES

Disciplina — Discipline

ARQUITETURA PAISAGISTA [ARRANJOS EXTERIORES]

Fase — Stage

COMUNICAÇÃO PRÉVIA DAS OBRAS DE URBANIZAÇÃO

Título — Drawing Name

PAVIMENTOS E ESTRUTURAS - SISTEMATIZAÇÃO ZONA D

Colaboração — Team: Alvaro Cruz, Cristiana Silva

Código — Code: 9 - 4 3 6 - H O U - L R S

Ficheiro — File: PAI-PE-0.208.4-000.A - Pavimentos e Estruturas - Sistematização Zona D

Alterado por — Last Change: NPK|Ver - 11/03/2026

Data — Date: MARÇO 2026

Escala — Scale: 1:250

Número do Desenho — Drawing number: PAI - EP.0.208.4 00 A

Revisão — Rev.

C.Val.

Empreend. | Tipo | Subdiv. 1 | Subdiv. 2 | Fase

Autor do Projecto: José Veludo, José Llousan e Leonor Chelo
Este desenho é propriedade intelectual dos seus autores, não podendo ser reproduzido ou usado para qualquer fim sem ser com a sua autorização.
Este desenho foi desenvolvido com versões do software Autodesk de acordo com o "Contrato de Licença de Software Autodesk" da Autodesk, Inc.®