
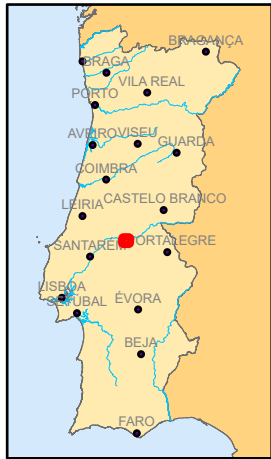


Este desenho é propriedade do GRUPO QUADRANTE, não podendo ser utilizado ou reproduzido no todo ou em parte, cou comunicado a terceiros, sem a sua expressa autorização. Este desenho só é válido para construção depois de devidamente assinado.

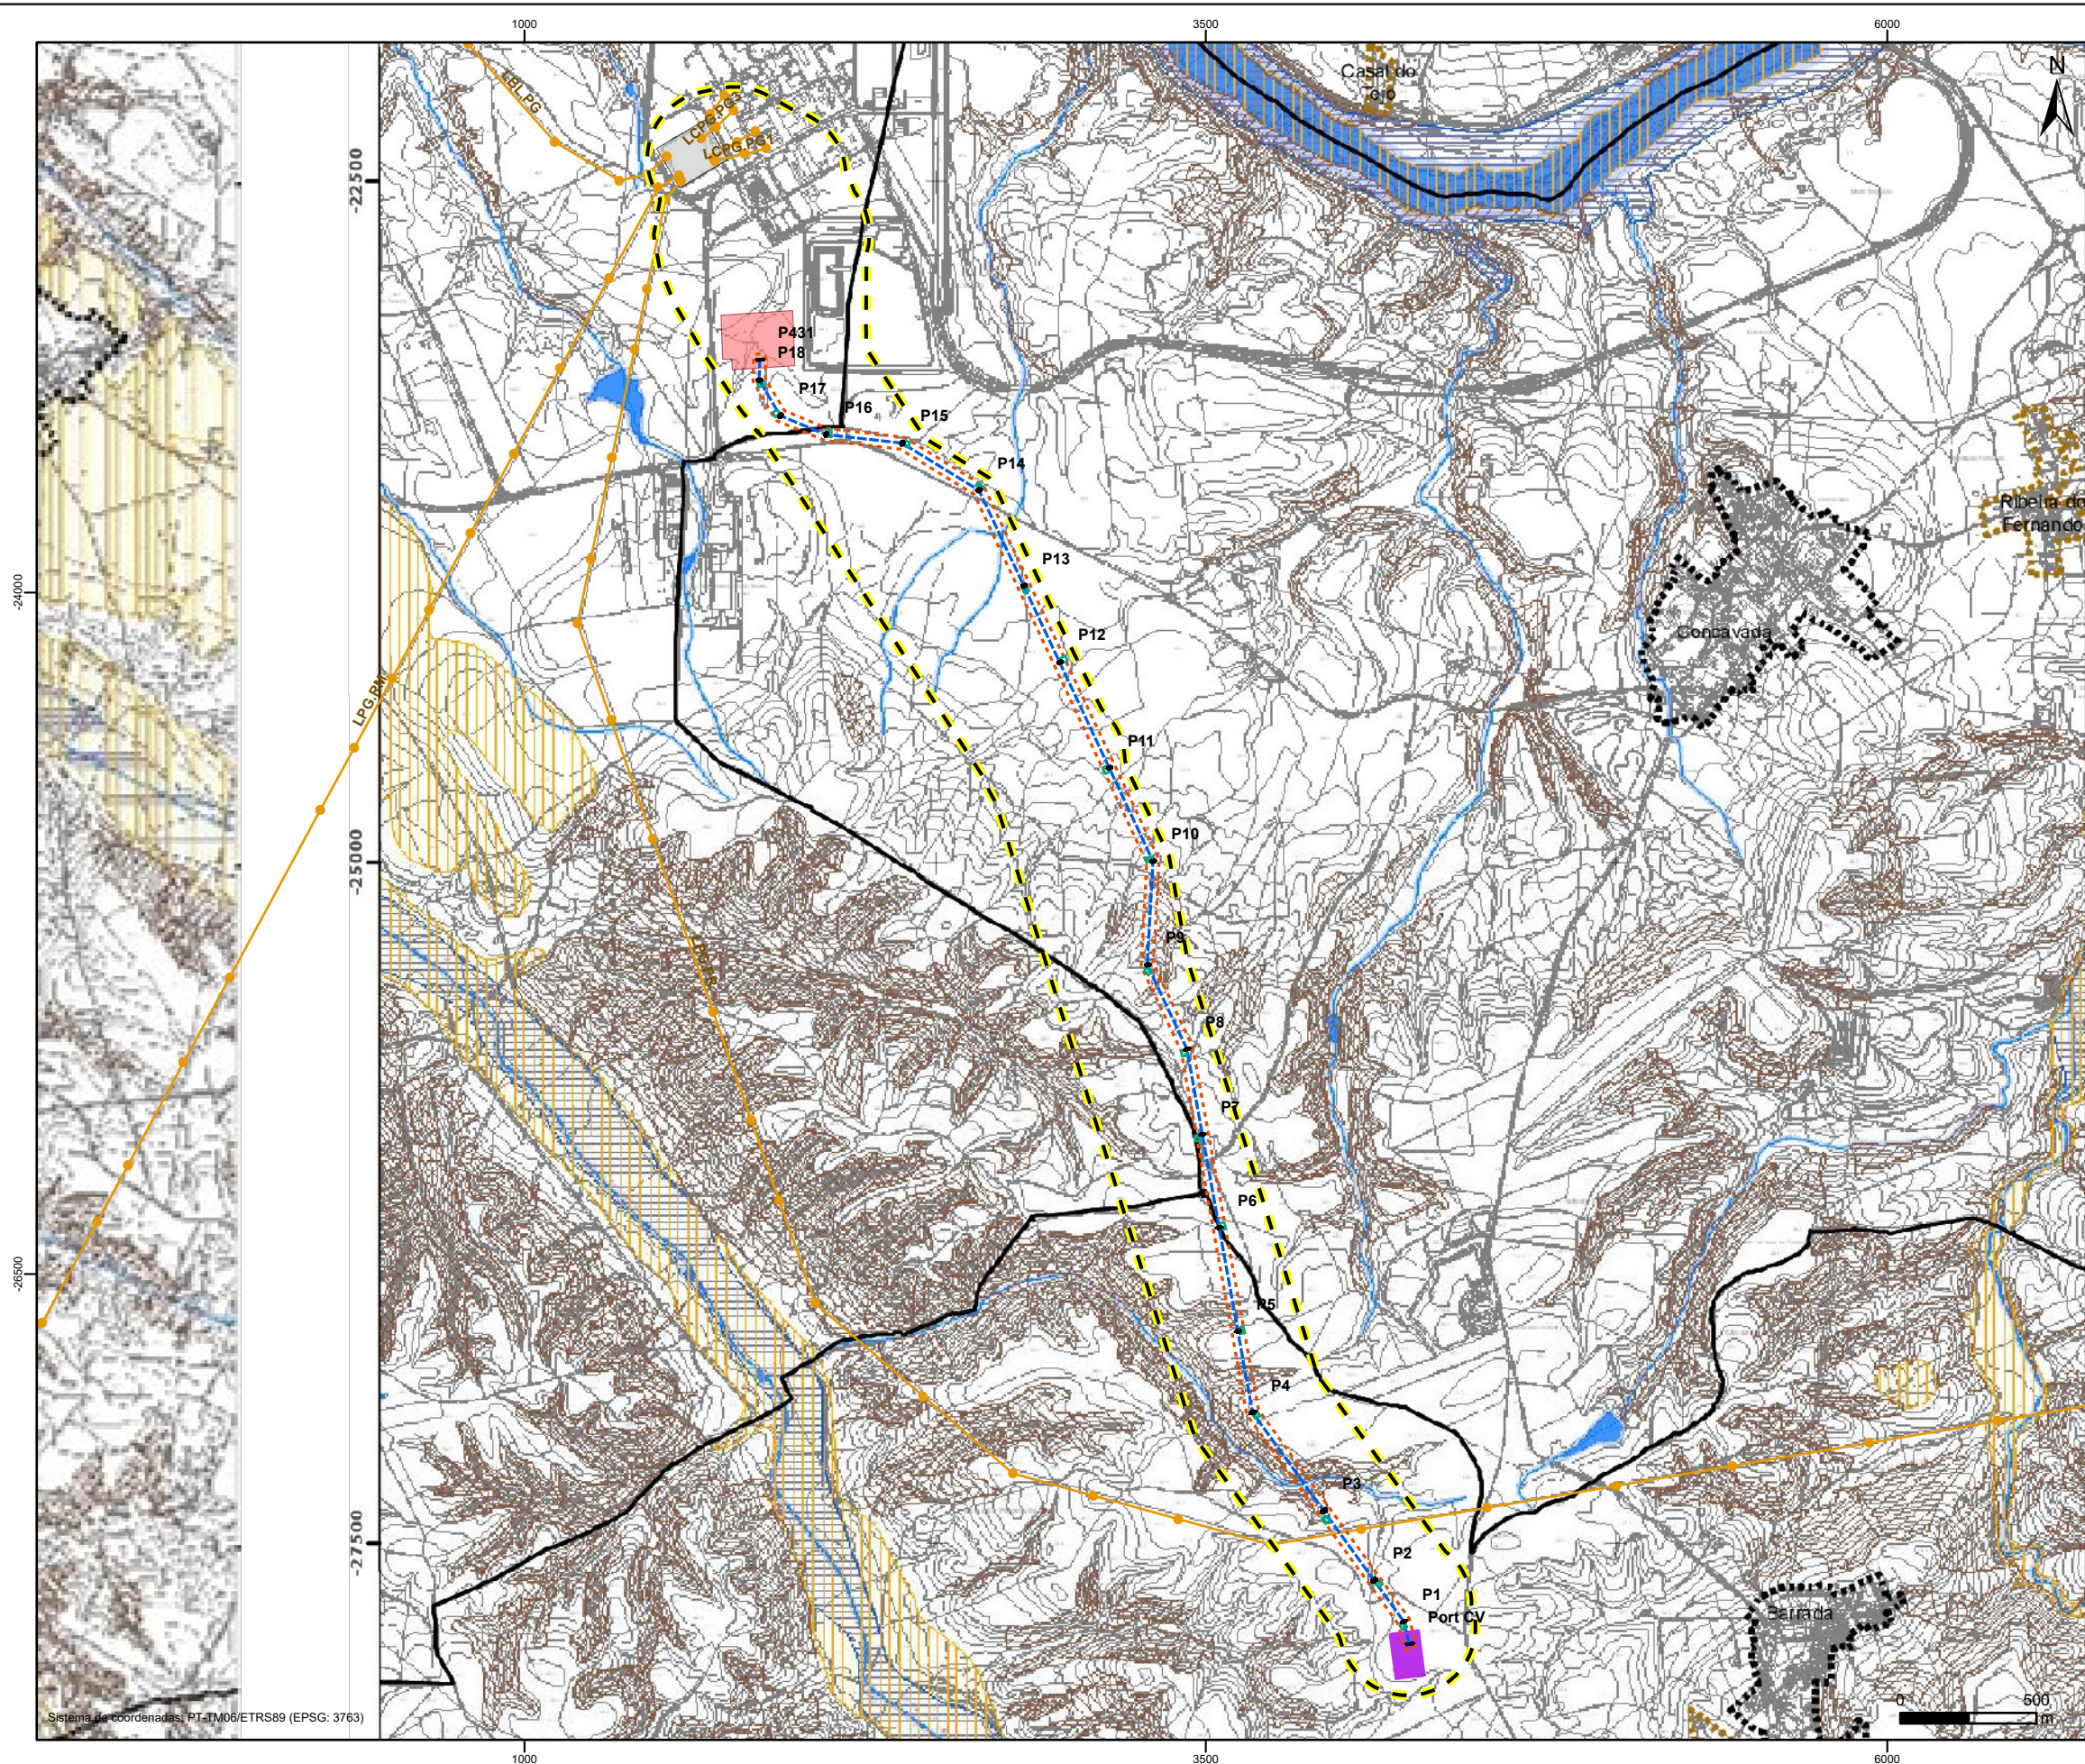

Interligação da Subestação Coletora de Concavada à RESP, a 400 kV (LE-SCC.ABR)

- Área de estudo da LE-SCC.ABR
- Linha elétrica LE-SCC.ABR
- Bases de apoios e respetiva área temporária de trabalho para a sua implantação
- Faixa de proteção (45m; que inclui também a faixa de gestão de combustível)
- Subestação Coletora de Concavada

Elementos da Rede Nacional de Transporte de Eletricidade (REN, S.A.)

- Posto de Corte de Abrantes
- Posto de Corte do Pego
- Linhas elétricas de MAT 400 kV

Condicionantes

RESERVA ECOLÓGICA NACIONAL (REN)

- CURSOS DE ÁGUA E RESPECTIVOS LEITOS E MARGENS**
 - LEITO
 - FAIXA DE PROTEÇÃO - MARGEM
- LAGOAS E LAGOS, E RESPECTIVOS LEITOS, MARGENS E FAIXAS DE PROTEÇÃO**
 - LEITO
 - FAIXA DE PROTEÇÃO - MARGEM
 - FAIXA DE PROTEÇÃO - CONTIGUA À MARGEM
- ALBUFEIRAS, RESPECTIVOS LEITOS, MARGENS E FAIXAS DE PROTEÇÃO**
 - LEITO
 - FAIXA DE PROTEÇÃO - MARGEM
 - FAIXA DE PROTEÇÃO - CONTIGUA À MARGEM
- ÁREAS ESTRATÉGICAS DE PROTEÇÃO E RECARGA DE AQUIFÉROS
- ZONAS AMEAÇADAS PELAS CHEIAS
- ÁREAS DE ELEVADO RISCO DE EROÇÃO HÍDRICA DO SOLO
- ÁREAS DE INSTABILIDADE DE VERTENTES

Fonte: Revisão do PDM Abrantes (2023)



Projeto

INTERLIGAÇÃO DA SUBESTAÇÃO COLETORA DE CONCAVADA À RESP, A 400 KV

Projeto	R. Silva				
Desenho	A. Pires				
Verificação	D. Janeiro				
Aprovação	I. Calçada	Rev.	Data		Aprov.

Escala

1/25 000

Fase

RECAPE - Projeto de Execução

Extrato da Planta de Condicionantes - Reserva Ecológica Nacional do PDM de Abrantes (Em Revisão)

Número

109

Fichário

T2021-875-24-EX-ENV-REC-109

Processo

T2021-875-24

Data

Agosto 2025

Revisão

00

Folha

1/1

Ref: SIG: QDET/2021-875-001/T2021-875-24-RECAPE LMAT CIVD_PCO/9ADESI_RECAPE